

SMLOUVA O DÍLO

uzavřená podle ust. § 2586 a následujících ustanovení zákona č. 89/2012 Sb., Občanský zákoník,
ve znění pozdějších předpisů (dále jen občanský zákoník),

I. Smluvní strany

Statutární město Pardubice, IČ: 00274046, se sídlem Pernštýnské náměstí 1, 530 21 Pardubice,
zastoupené: Ing. arch. Zuzana Kavalírová, vedoucí odboru hlavního architekta,
e-mail: [REDACTED]
tel.: [REDACTED]
Bankovní spojení: [REDACTED]
Č.ú.: [REDACTED]
na straně první jako objednatel
(dále jen objednatel)

Atelier "AURUM" s.r.o., IČ: 42937680, se sídlem Jiráskova 21, 530 02 Pardubice,
zastoupená: Ing. arch. Ivana Petrů, jednatel společnosti
zapsaná v obchodním rejstříku, vedeného u rejstříkového soudu v Hradci Králové, oddíl C, vložka 1226,
e-mail: [REDACTED]
tel., MT: [REDACTED]
DIČ: CZ 42937680
Bankovní spojení: [REDACTED]
č.ú.: [REDACTED]
na straně druhé jako zhotovitel
(dále jen zhotovitel)

Správa a údržba silnic Pardubického kraje, IČ: 0085031, se sídlem Pardubice, Doubravice 98, 533 53,
Zapsaná v obchodním rejstříku, vedeném Krajským soudem v Hradci Králové, oddíl Pr, vložka 162
zastoupená: Ing. Miroslav Němec, ředitel
[REDACTED] jmenovaný zástupce statutárního orgánu
[REDACTED] jmenovaný zástupce statutárního orgánu
Zástupce oprávněn jednat ve věcech technických dle této smlouvy [REDACTED], technický náměstek
e-mail: [REDACTED]
tel., MT: [REDACTED]
DIČ: CZ00085031
Bankovní spojení: [REDACTED]
č.ú.: [REDACTED]
na straně třetí jako oprávněný investor
(dále jen oprávněný investor)

uzavřely níže uvedeného dne, měsíce a roku tuto

smlouvu o dílo

II. Předmět smlouvy

II.1. Zhotovitel se zavazuje provést dílo specifikované v následujících ustanoveních, v rozsahu a za podmínek stanovených touto smlouvou, objednatel se zavazuje od zhotovitele dílo za podmínek stanovených touto smlouvou převzít a oprávněný investor se zavazuje zhotoviteli uhradit cenu za dílo ve výši, způsobem a za podmínek uvedených v čl. IV. a XI. této smlouvy.

II.2. Předmětem smlouvy je:

- **XXI. změna Územního plánu města Pardubice** (dále jen „XXI. změny ÚPM Pardubice“).

Předmět smlouvy o dílo je blíže vymezen v Příloze č. 1, která je nedílnou součástí této smlouvy.

II.3. Dílo bude zpracováno v 3 etapách:

1. etapa	Návrh XXI. změny ÚPM Pardubice pro veřejné projednání včetně zpracování vlivů pro udržitelný rozvoj území	
2. etapa	XXI. změna ÚPM Pardubice pro předložení zastupitelstvu města k vydání	
3. etapa	XXI. Změna ÚPM (čistopis) po vydání zastupitelstvem města a Úplné znění ÚPM po XXI. Změně	
	3a. etapa	XXI. Změna ÚPM (čistopis) po vydání zastupitelstvem města
	3b. etapa	Úplné znění ÚPM Pardubice po XXI. Změně

II.4. Předmětem díla nejsou:

- speciální průzkumy (např. geologický průzkum, radonový průzkum, studie protipovodňové ochrany, hlukové studie apod.).

II.5. Objednatel se zavazuje poskytnout zhotoviteli tyto podklady pro zhotovení předmětu díla:

- aktuální data územně analytických podkladů pro řešené území
- vyhotovení územního plánu města Pardubice zahrnujícího úplné znění po vydání jeho poslední změny (XVII.b změna)
- podklady pro řešení předmětu změny, které byly podkladem pro rozhodnutí o zpracování XXI. změny (tj. žádost o pořízení změny včetně odůvodnění požadavku žadatelem (oprávněný investor))
- přehled realizovaných staveb v zastavitelných plochách
- vyhodnocení potřeby vymezení zastavitelných ploch (vyhodnocení účelného využití zastavěného území a zastavitelných ploch vymezených v platné ÚPD), případně veškeré dostupné podklady a součinnost pro zpracování této kapitoly odůvodnění změny
- případné další podklady, jejichž potřeba průběžně vyplyne z průběhu pracovních jednání nad zpracovanou XXI. změnou ÚPM Pardubice.

Objednatel se zavazuje předat zhotoviteli tyto podklady v listinné, a dle možnosti i v elektronické podobě. Smluvní strany se zavazují, že veškeré kroky k naplnění účelu této smlouvy budou činěny bez zbytečného odkladu a v odpovídající kvalitě. O předání a převzetí podkladů bude sepsán písemný protokol opatřený podpisy objednatele a zhotovitele. Kontaktní osobou pro věcná a technická jednání ze strany objednatele je paní Ing. Petra Vojtíšková, odbor hlavního architekta Magistrátu města Pardubice, e-mail: Petra.Vojtiskova@mmp.cz

- II.6. Zhotovitel uděluje touto smlouvou objednateli právo dílo užit a nakládat s ním (ve smyslu zákona č. 121/2000 Sb., o právu autorském, o právech souvisejících s právem autorským (autorský zákon) dle svých potřeb, a to v rozsahu zejména - užit dílo jako podklad pro navazující objednatelům zadávaná díla, zveřejnit celé nebo část díla v informačním systému objednatele – internet + média, zveřejnit celé nebo část díla v publikacích vydávaných objednatelům, k výkonu budoucího přepracování ve smyslu změny územně plánovací dokumentace dle stavebního zákona apod., a to v trvání na celou dobu autorské ochrany díla a pro území České republiky. Objednatel není povinen dílo využít.
- II.7. Právo dílo užit ve smyslu čl. II.6. a násl. této smlouvy vzniká dnem převzetí díla. Strany se dohodly, že licence je poskytnuta bezúplatně po dobu trvání autorskoprávní ochrany díla.

III. Specifikace výkonů zhotovitele

- III.1. Pod pojmem „výkony zhotovitele" se rozumí pro potřeby této smlouvy takové základní a zvláštní výkony, které jsou potřebné k řádné realizaci předmětu díla, vymezeného touto smlouvou o dílo.
- III.2. Základními výkony se rozumí takové výkony, bez nichž nelze dosáhnout záměru a účelu při realizaci této smlouvy.
- III.3. Zvláštními výkony se rozumí takové výkony, jichž je třeba k uskutečnění dalších požadavků, která překračují zpravidla základní výkony nejen obsahem, nýbrž často i rozsahem a pracností. Mohou být se základními výkony spojeny, popřípadě je mohou nahradit. Zvláštní výkony nejsou zahrnuty v základních výkonech a budou poskytovány pouze tehdy, pokud si je objednatel dodatkem této smlouvy výslovně objedná a oprávněný investor zvlášť uhradí.
- III.4. V případě, že by na základě výsledků projednání (ve smyslu § 55 b stavebního zákona) návrhu díla mělo dojít k podstatné úpravě díla, opakování některé z etap (např. opakované veřejné projednání, 2. návrh), bude za účelem provedení této úpravy uzavřen dodatek k této smlouvě o dílo.
- III.5.

IV. Cena díla

- IV.1. Cena za řádné a včasné provedení díla je stanovena dohodou podle zákona č. 526/1990 Sb., o cenách, ve znění pozdějších předpisů takto:

etapa	název	cena bez DPH	DPH 21%	cena celk. vč.DPH
1. etapa	Návrh XXI. Změny podle § 55b stavebního zákona (prověření hranice zastavěného území, prověření limitů využití území, grafické zpracování měněných ploch, zpracování textové části - úpravy závazné části ÚP a zpracování textové části odůvodnění, práce specialistů, vyhodnocení záborů ZPF, tisk a kompletace, účast na veřejném projednání)	85.300,- Kč	17.913- Kč	103.213,- Kč

2. etapa	XXI. Změna ÚPM pro předložení zastupitelstvu města k vydání	14.700,- Kč	3.087,- Kč	17.787,- Kč
3. etapa	3a. etapa - XXI. Změna ÚPM (čistopis) po vydání zastupitelstvem města	5.800,- Kč	1.218,- Kč	7.018,- Kč
	3b. etapa -Úplné znění ÚPM po XXI. Změně	40.800,- Kč	8.568,- Kč	49368,- Kč
	cena celkem	146.600,- Kč	30.786,-Kč	177.386,- Kč

- IV.2. Zhotovitel jako plátc DPH je oprávněn účtovat k ceně za dílo daň z přidané hodnoty v aktuální výši 21%. Pokud dojde ke změně sazby DPH v době uskutečnění zdanitelného plnění, je zhotovitel oprávněn účtovat DPH v procentní sazbě odpovídající zákonné úpravě účinné k datu uskutečnění zdanitelného plnění. V případě takové změny DPH není třeba uzavírat dodatek ke smlouvě, postačuje písemné oznámení zhotovitele o takové změně.
- IV.3. Smluvní strany shodně prohlašují, že tato cena je úplná a nejvýše přípustná (s výhradou bodu IV.4. této smlouvy), neboť zahrnuje veškeré činnosti a náklady spojené s řádným provedením díla tak, jak je vymezeno touto smlouvou, o nichž zhotovitel věděl nebo podle svých odborných znalostí vědět měl a mohl, že jsou k řádnému a včasnému provedení díla nezbytné.
- IV.4. Cena může být změněna, dojde-li v průběhu zpracování díla ke změně smluvních podkladů uvedených v bodě II.5. této smlouvy, k vydání nové nadřazené územně plánovací dokumentace či její aktualizaci nebo ke změně či doplnění objednatel zhotoviteli předaných pokynů či podkladů (to vše dále jen „změny vstupních podmínek“), a to výhradně na základě písemné dohody smluvních stran uzavřené formou dodatku k této smlouvě dle bodu III.4. této smlouvy.
- IV.5. Dohodnutá cena zahrnuje:
- v 1. etapě:
 - 2 tisková paré návrhu XXI. změny ÚPM Pardubice + data entit grafické části „výrokové části“ v elektronicky čitelném formátu (vektorová data) a ve formátu PDF na CD
 - účast zhotovitele na veřejném projednání
 - ve 2. etapě:
 - 2 tisková paré XXI. změny ÚPM Pardubice + data entit grafické části „výrokové části“ v elektronicky čitelném formátu (vektorová data) a ve formátu PDF na CD - pro předložení zastupitelstvu města k vydání
 - ve 3a. etapě:
 - 3 kompletní tisková paré XXI. změny ÚPM Pardubice a 1 výtisk textové části po vydání zastupitelstvem města („čistopisu“) + data entit grafické části „výrokové části“ v elektronicky čitelném formátu (vektorová data) a ve formátu PDF na CD
 - ve 3b. etapě
 - 4 paré úplného znění ÚPM Pardubice po XXI. Změně ve věcném rozsahu předaného úplného znění před XXI. Změnou
 - Grafická data výrokové části tj. bez odůvodnění (vektorová data jednotlivých entit dotčených jevů) budou předána v rozsahu přiměřeně dle metodiky MINIS (metodiku není možno striktně dodržet, neboť formálně musí XXI. Změna navázat na platný ÚPM, který je zpracován mimo zásady této metodiky), a ve formátu PDF a v umístěném rastru (TIF + tfw) na CD

IV.6. Víčetisky, výstupy ukončené zakázky:

Případné víčetisky budou zhotoveny na základě písemné dohody smluvních stran a cena bude stanovena dle skutečné pracnosti a skutečně vynaložených nákladů.

V. Závazky stran

- V.1. **Objednatel** se zavazuje předávat zhotoviteli informace potřebné k zajištění činnosti podle čl. II. této smlouvy a převzít výsledky jeho činnosti, pokud nebudou v rozporu s obsahem této smlouvy.
- V.2. Objednatel poskytne zhotoviteli podklady potřebné pro vyhotovení předmětu smlouvy dle bodu II. 5.
- V.3. Dále se objednatel zavazuje, že v průběhu provádění díla bude se zhotovitelem spolupracovat při získávání podkladů od jiných právnických osob, a že mu poskytne všechny dostupné informace potřebné k řádnému ukončení a předání díla. O tyto věci se nesnižuje cena za provedení díla a objednatel zůstává jejich vlastníkem s tím, že po skončení a odevzdání díla je zhotovitel povinen objednateli vrátit veškeré poskytnuté podklady bez zbytečného odkladu.
- V.4. Objednatel se zavazuje, že zajistí součinnost s oprávněným investorem v průběhu provádění díla, zejména při řešení případných problémů a požadavků vzešlých z vyjádření a stanovisek dotčených orgánů v průběhu pořizování XXI. Změny ÚPM Pardubice, a při úpravách dokumentace v jednotlivých fázích pořizování XXI. Změny ÚPM Pardubice.
- V.5. Objednatel je oprávněn kontrolovat prováděné dílo. Zjistí-li přitom, že zhotovitel provádí dílo v rozporu se svými povinnostmi, je oprávněn žádat po zhotoviteli odstranění vad, které vznikly vadným prováděním, a provádění díla řádným způsobem.
- V.6. **Zhotovitel** nemůže pověřit zhotovením celého díla podle čl. II. této smlouvy jinou osobu. Pokud však není schopen splnit určitou část díla v plném rozsahu, je oprávněn její plnění v chybějícím rozsahu zajistit prostřednictvím poddodavatele. Zhotovitel odpovídá za všechny poddodávky v plném rozsahu, tak jako by dílo prováděl sám.
- V.7. Zhotovitel se zavazuje k odstranění všech vad díla, které budou smluvními stranami uznány za opodstatněné. Vady, které budou prokazatelně zaviněny zhotovitelem, budou odstraněny bezodkladně na jeho náklad. V ostatních případech budou odstraněny na náklady oprávněného investora.
- V.8. Při provádění díla je zhotovitel vázán individuálními pokyny objednatele a oprávněného investora, které budou zhotoviteli předány písemně prostřednictvím pořizovatele (§ 2 odst. 2 bod a) stavebního zákona), který posoudí jejich oprávněnost a soulad s právními předpisy.
- V.9. Zhotoviteli vzniká nárok na zaplacení sjednané ceny podle čl. IV. 1. této smlouvy.
- V.10. **Oprávněný investor** se zavazuje uhradit veškeré náklady na zpracování XXI. Změny ÚPM Pardubice dle článku IV. této smlouvy
- V.11. Oprávněný investor se zavazuje, že v průběhu provádění díla bude se zhotovitelem a objednatelem spolupracovat při získávání podkladů od jiných právnických osob, a že mu poskytne všechny dostupné informace potřebné k řádnému ukončení a předání díla.

- V.12. Oprávněný investor bude spolupracovat se zhotovitelem a objednatelem při řešení případných problémů a požadavků vzešlých z vyjádření a stanovisek dotčených orgánů v průběhu pořizování XXI. Změny ÚPM Pardubice a při úpravách dokumentace v jednotlivých fázích pořizování XXI. Změny ÚPM Pardubice.

VI. Termíny plnění

- VI.1. Zhotovitel se zavazuje provést dílo v následujících termínech:

1. etapa	Do 14 týdnů od nabytí účinnosti této smlouvy a předání všech podkladů dle bodu II.5. této smlouvy	
2. etapa	Do 5 týdnů ode dne předání pokynů k úpravám, vyhodnocení výsledků veřejného projednání a textové části odůvodnění zpracované pořizovatelem	
3. etapa	3a. etapa	Do 2 týdnů ode dne předání sdělení o vydání změny Zastupitelstvem města se sdělením čísla usnesení, kterým byla změna XXI. Změny ÚPm Pce vydána
	3b. etapa	Do 6 týdnů ode dne předání sdělení o vydání změny Zastupitelstvem

- VI.2. Dílo, resp. jeho jednotlivá část se považuje za provedenou v okamžiku, kdy je dokončena bez vad a nedodělků a protokolárně převzata objednatelem.
- VI.3. Ocitne-li se zhotovitel v prodlení s provedením díla, resp. jeho dílčí části, je povinen uhradit oprávněnému investorovi úrok z prodlení ve výši 0,1% z ceny dílčí části díla, se kterou je v prodlení, vč. DPH za každý započatý den prodlení. To neplatí, dojde-li k prodlení na straně zhotovitele z viny objednatele, a to např. pro nepředání či pozdní předání podkladů či pokynů, uplatnění nových požadavků na zpracování, předání pokynů k úpravám apod. V případě prodlení zhotovitele s předáním díla delším než 30 pracovních dnů je objednatel a oprávněný investor oprávněn od smlouvy odstoupit.
- VI.4. V případě, že dojde ze strany objednatele nebo dotčených orgánů ke změně či doplnění zhotoviteli již předaných pokynů či podkladů potřebných pro zhotovení díla, počínají lhůty sjednané v bodu VI.1., této smlouvy běžet ode dne takové změny či doplnění pokynů či podkladů.
- VI.5. O předání všech kompletních podkladů pro zpracování návrhu změny a pokynů k úpravám po veřejném projednání bude podepsán písemný protokol.

VII. Místo plnění

- VII.1. Místem plnění díla je sídlo zhotovitele. Místem předání díla je Magistrát města Pardubic, odbor hlavního architekta, Štrossova 44, 530 21 Pardubice.

VIII. Dodání díla

- VIII.1. Dílo je dodáno předáním jeho poslední části.

- VIII.2. Objednatel se stává vlastníkem postupně předávaných částí díla, a to po uhrazení příslušné faktury oprávněným investorem.
- VIII.3. Zhotovitel se zavazuje odevzdávat objednateli dílo formou dílčího plnění po ucelených částech, a to dle podmínek uvedených v čl. II, IV. a VI. této smlouvy.
- VIII.4. K předání díla, nebo jeho dílčí části dojde osobně, odevzdáním objednateli. O předání a převzetí díla, nebo jeho jednotlivé části bude mezi smluvními stranami podepsán předávací protokol.
- VIII.5. O předání a převzetí Díla bude vyhotoven písemný Protokol o předání a převzetí díla. Předávací protokol bude obsahovat popis stavu díla v okamžiku předání, soupis dokladů, jež zhotovitel předává objednateli s dokončeným dílem, a dále mimo jiné i sdělení, zda k převzetí díla objednatelem dochází bez výhrad, anebo zda s výhradami, přičemž se uvede soupis vad a nedodělků nebránících řádnému užívání předmětu díla spolu s termíny pro jejich odstranění; nedojde-li k dohodě o těchto termínech, odstraní zhotovitel případné vady a nedodělky ve lhůtě stanovené objednatelem, která nesmí být kratší než 10 pracovních dnů od podpisu předávacího protokolu.
- VIII.6. Nebude-li předávací protokol obsahovat námitky objednatele k předanému dílu (či jeho části), má se za to, že dílo (nebo jeho část) bylo převzato bez výhrad, a že dílo (nebo jeho část) je bez vad a nedodělků. Podepsání protokolu nezbavuje zhotovitele odpovědnosti za případné opravy nebo doplnění předávané dílčí části díla provedených nebo nedodaných v rozporu s normovými požadavky platných norem a předpisů.
- VIII.7. Objednatel není povinen jednotlivou dílčí část díla převzít, bude-li vykazovat vady, či nedodělky. O odmítnutí převzetí strany sepíše protokol, v němž bude uveden důvod odmítnutí převzetí díla a náhradní termín převzetí.

IX. Záruka za dílo

- IX.1. Zhotovitel odpovídá za to, že předmět díla dle této smlouvy bude mít v době jeho odevzdání objednateli vlastnosti stanovené platnými právními předpisy (zejm. zák. č. 183/2006 Sb., o územním plánování a stavebním řádu a jeho prováděcích vyhlášek č. 500/2006 Sb. a č. 501/2006 Sb.) a smlouvou o dílo a bude splňovat platné nebo doporučené ČSN a směrnice.
- IX.2. Objednatel je oprávněn kontrolovat prováděné dílo. Zjistí-li přitom, že zhotovitel provádí dílo v rozporu se svými povinnostmi, je oprávněn žádat po zhotoviteli odstranění vad, vzniklých vadným prováděním, a provádění díla řádným způsobem.
- IX.3. Záruční doba je 36 měsíců ode dne protokolárního předání a převzetí kompletního díla bez vad a nedodělků. Po tuto dobu je objednatel oprávněn kdykoliv dílo reklamovat z důvodu případných vad a zjevných nesouladů. V případě, že objednatel zjistí vady či nesprávnosti v projektu a dodávkách, bez zbytečného odkladu písemně oznámí, v čem spatřuje vady a nesprávnosti. Zhotovitel se zavazuje provést bezplatné odstranění vady díla. Záruka se nevztahuje na vady díla způsobené změnami podmínkami (změny v území, změněné požadavky zastupitelstva, změny právních předpisů atd.), které vznikly po vydání ÚP. Dílo nebo jeho část po odstranění vady zhotovitel předá objednateli.
- IX.4. Vady díla je zhotovitel povinen odstranit na svoje náklady neprodleně. Pokud vzhledem k charakteru vad nemohou být odstraněny neprodleně, je zhotovitel povinen vady odstranit nejpozději do deseti dnů po jejich uplatnění objednatelem, pokud se s objednatelem písemně nedohodne na jiné lhůtě.
- IX.5. Neodstraní-li zhotovitel vady díla ve lhůtě podle této smlouvy, nebo oznámí-li před jejím uplynutím, že vady neodstraní, může objednatel mimo jiná svá práva objednatele z vadného

plnění stanovená zákonem č. 89/2012 Sb., občanský zákoník, po předchozím vyrozumění zhotovitele vadu odstranit sám či prostřednictvím jiné fyzické či právnické osoby na náklady zhotovitele.

- IX.6. Zhotovitel se zavazuje odstranit vady na své náklady tak, aby objednateli nevznikly žádné vícenáklady, v opačném případě tyto hradí zhotovitel.
- IX.7. O odstranění vady bude sepsán protokol, který podepíší obě smluvní strany. V tomto protokolu, který vystaví zhotovitel musí být mimo jiné uvedeno: jména zástupců obou smluvních stran, číslo smlouvy o dílo, datum uplatnění a č.j. reklamace, popis a rozsah vady a způsob jejího odstranění, datum zahájení a ukončení odstranění vady, (doba od zjištění do odstranění vady) a vyjádření, zda vada bránila využívání díla k účelu, ke kterému bylo určeno.
- IX.8. Reklamací lze uplatnit nejpozději do posledního dne záruční doby, přičemž i reklamace odeslaná objednatelem v poslední den záruční lhůty se považuje za včas uplatněnou.
- IX.9. Na reklamovanou vadu se hledí jako na vadu, za kterou zhotovitel odpovídá, dokud zhotovitel neprokáže opak.
- IX.10. V případě, že se jedná o vadu bránící užití díla ke sjednanému účelu, může objednatel od smlouvy odstoupit.
- IX.11. V případě provádění některé části díla prostřednictvím poddodavatele odpovídá zhotovitel objednateli jako by dílo prováděl sám.
- IX.12. Zhotovitel neodpovídá za vady předmětu plnění (díla), které byly způsobeny použitím podkladů a věcí poskytnutých objednatelem či oprávněným investorem a zhotovitel nemohl zjistit jejich nevhodnost anebo na ně upozornil objednatele či oprávněného investora a ten na jejich použití trval.
- IX.13. Po dobu prodlení jedné smluvní strany s plněním jejich povinností stanovených touto smlouvou, není druhá strana v prodlení s plněním svých povinností, pokud jejich realizace je podmíněna splněním povinností, s jejichž plněním je druhá strana v prodlení.

X. Jiná ujednání

- X.1. Tato smlouva se řídí českým právním řádem, zejména zákonem č. 89/2012 Sb., občanským zákoníkem, a zákonem č. 183/2006 Sb., stavebním zákonem. Smlouvu lze měnit, upřesňovat nebo zrušit pouze písemnými, vzestupně číslovanými dodatky, které musí být odsouhlaseny a podepsány všemi smluvními stranami.
- X.2. Smluvní strany se dohodly, že pokládají za podstatné porušení smluvních povinností následující skutečnosti:
- prodlení objednatele s poskytnutím součinnosti, jak je tato definována v článku V. této smlouvy, po dobu delší než 30 dní,
 - prodlení oprávněného investora s úhradou jakékoli platby sjednané dle této smlouvy o dílo po dobu delší než 30 dní,
 - prodlení zhotovitele s předáním jakékoli části dokumentace ve sjednaných termínech po dobu delší než 30 dní
 - bude-li plnění zhotovitele vykazovat vady bránící řádnému užívání díla, na které objednatel zhotovitele opakovaně (tzn. nejméně dvakrát) upozornil, a zhotovitel přesto nezjedná ve stanovené lhůtě nápravu.

- X.3. Eventuální zvětšení objemu prací – rozporování návrhu, hlukové studie, podrobné průzkumy (hydrologické, geologické, radonové, hluková posouzení, technická pomoc nad rámec smluvního vztahu apod.) – bude všemi stranami dohodnuto v dodatku k této smlouvě včetně úpravy výše ceny či změně doby plnění.
- X.4. Oprávněný investor bere na vědomí a souhlasí s tím, že pokud by v procesu pořizování změny územního plánu některý dotčený orgán státní správy vydal nesouhlasné stanovisko k navrhované změně, a z toho důvodu by nemohla být změna, popř. určitá část změny, územního plánu pořízena (např. vyloučení některé z projednávaných lokalit), cena za vyhotovení změny se nemění a oprávněný investor nebude vůči zhotoviteli uplatňovat žádné sankce.
- X.5. Podklady pro zpracování díla, jakož i dílo samé, které je předmětem této smlouvy, není zhotovitel oprávněn poskytovat jiným osobám bez souhlasu objednatele a oprávněného investora.

XI. Platební a fakturační podmínky, smluvní pokuty

- XI.1. Smluvní strany se dohodly na fakturaci po předání jednotlivých částí díla vycházejících z jednotlivých etap uvedených v čl. VI. této smlouvy. Vzhledem k tomu, že XXI. Změny ÚPM Pardubice je vypracována na základě konkrétního požadavku oprávněného investora, budou veškeré práce zhotovitele fakturovány oprávněnému investorovi. Zálohy se neposkytují.
- XI.2. Po předání příslušné části díla (ve smyslu čl. II. Předmět smlouvy odst. 3), je zhotovitel oprávněn vystavit fakturu do 15 dnů ode dne předání příslušné části díla, kterou je oprávněný investor povinen zaplatit ve lhůtě 14 dnů ode dne jejího prokazatelného doručení oprávněnému investorovi. Úhrada bude oprávněným investorem prováděna vždy bezhotovostní formou převodem na účet zhotovitele uvedený na faktuře. Úhrada ceny díla bude provedena po převzetí díla objednatelem, resp. po odstranění případných vad specifikovaných v protokolu o předání a převzetí díla. Přílohou konečné faktury bude oboustranně odsouhlasený a podepsaný protokol o předání a převzetí díla, případně také zápis o odstranění vad a nedodělků.
- XI.3. Faktura – daňový doklad vystavený zhotovitelem musí splňovat náležitosti daňového dokladu dle § 29 zákona č. 235/2004 Sb., o dani z přidané hodnoty, ve znění pozdějších předpisů, a náležitosti stanovené § 435 občanského zákoníku.
- XI.4. Jestliže objednatel či oprávněný investor od smlouvy z jakýchkoliv důvodů nezaviněných zhotovitelem před ukončením prací odstoupí, vyúčtuje zhotovitel oprávněnému investorovi veškeré náklady spojené s rozpracovaností oceněné na základě jejich specifikace do 15 dnů po zastavení prací a oprávněný investor se pro tento případ zavazuje náklady uhradit do 14 dnů ode dne prokazatelného doručení zaslání ocenění.
- XI.5. Zhotovitel uhradí oprávněnému investorovi smluvní pokutu za prodlení s plněním díla, resp. jakékoli jeho dílčí části, v termínech uvedených v čl. VI. této smlouvy, a to ve výši 0,1 % z ceny části dodávky díla, jež je v prodlení, za každý započatý den prodlení s plněním.
- XI.6. Pro případ prodlení se zaplacením ceny za Dílo sjednávají smluvní strany úrok z prodlení ve výši 0,1 % z dlužné částky za každý den prodlení se zaplacením. Úrok z prodlení bude účtován na vrub oprávněného investora.
- XI.7. Vznikem povinnosti hradit smluvní pokutu nebo jejím zaplacením není dotčen nárok na náhradu škody v plné výši.
- XI.8. Splatnost smluvních pokut je 14 dnů ode dne doručení výzvy oprávněnou smluvní stranou smluvní straně povinné.

- XI.9. Zhotovitel není oprávněn jakékoliv své pohledávky vůči objednateli nebo oprávněnému investorovi, vzniklé z této smlouvy, započíst, zatížit zástavním právem ani je postoupit na jiného bez předchozího písemného souhlasu objednatele či oprávněného investora.

XII. Závěrečná ujednání

- XII.1. Záležitosti touto smlouvou neupravené se řídí platnými právními předpisy ČR, zejména občanským zákoníkem, v platném znění.
- XII.2. Tato smlouva je vyhotovena ve 4 exemplářích, z nichž 1 obdrží objednatel, 2 oprávněný investor a 1 zhotovitel. Každé vyhotovení má povahu originálu.
- XII.3. Tato smlouva obsahuje úplné ujednání o předmětu smlouvy a všech náležitostech, které smluvní strany měly a chtěly ve smlouvě ujednat, a která považují za důležité pro závaznost této smlouvy. Žádný projev smluvních stran učiněný při jednání o této smlouvě ani projev učiněný po uzavření této smlouvy nesmí být vykládán v rozporu s výslovnými ustanoveními této smlouvy a nezakládá žádný závazek žádné ze stran.
- XII.4. Měnit nebo doplňovat text smlouvy je možné jen formou písemných vzestupně číslovaných dodatků podepsaných zástupci smluvních stran. Smluvní strany sjednávají, že § 564 občanského zákoníku se nepoužije, tzn. měnit nebo doplňovat text smlouvy je možné pouze formou písemných dodatků podepsaných všemi smluvními stranami. Možnost měnit smlouvu jinou formou smluvní strany vylučují. Za písemnou formu není pro tento účel považována výměna e-mailových či jiných elektronických zpráv. Neplatnost dodatků z důvodu nedodržení formy lze namítnout kdykoliv, a to i když již bylo započato s plněním.
- XII.5. Odpověď smluvní strany podle § 1740 odst. 3 občanského zákoníku, s dodatkem nebo odchylkou, není přijetím nabídky na uzavření této smlouvy, ani když podstatně nemění podmínky nabídky.
- XII.6. Strany si nepřejí, aby nad rámec výslovných ustanovení této smlouvy byla jakákoliv práva a povinnosti dovozovány z dosavadní či budoucí praxe zavedené mezi stranami či zvyklostí zachovávaných obecně či v odvětví týkajícím se předmětu plnění této smlouvy, ledaže je ve smlouvě výslovně sjednáno jinak. Vedle shora uvedeného si strany potvrzují, že si nejsou vědomy žádných dosud mezi nimi zavedených obchodních zvyklostí či praxe.
- XII.7. Smluvní strany prohlašují, že tuto smlouvu uzavřely svobodně a vážně, nikoli v tísní za nápadně nevýhodných podmínek a na důkaz svobodných projevů vůle připojují vlastnoruční podpisy.
- XII.8. Smlouva nabývá platnosti dnem jejího podpisu všemi smluvními stranami. Účinnosti nabývá smlouva okamžikem jejího zveřejnění v registru smluv.
- XII.9. Smluvní strany berou na vědomí, že nebude-li smlouva zveřejněna ani devadesátý den od jejího uzavření, je následujícím dnem zrušena od počátku s účinky případného bezdůvodného obohacení.
- XII.10. Smluvní strany se dohodly, že oprávněný investor bezodkladně po uzavření této smlouvy odešle smlouvu k řádnému uveřejnění do registru smluv vedeného Ministerstvem vnitra ČR. O uveřejnění smlouvy oprávněný investor bezodkladně informuje smluvní strany, nebyl-li kontaktní údaj této smluvní strany uveden přímo do registru smluv jako kontakt pro notifikaci o uveřejnění.
- XII.11. Smluvní strany prohlašují, že žádná část smlouvy nenaplní znaky obchodního tajemství (§ 504 z. č. 89/2012 Sb., občanský zákoník).
- XII.12. Pro případ, kdy je v uzavřené smlouvě uvedeno rodné číslo, e-mailová adresa, telefonní číslo, číslo účtu fyzické osoby, bydliště/sídlo fyzické osoby, se smluvní strany se dohodly, že smlouva

bude uveřejněna bez těchto údajů. Dále se mluvní strany dohodly, že smlouva bude uveřejněna bez podpisů.

XII.13. V souladu se zněním předchozího odstavce platí, že pro případ, kdy by smlouva obsahovala osobní údaje, které nejsou zahrnuty ve výše uvedeném výčtu, a které zároveň nepodléhají uveřejnění dle příslušných právních předpisů, poskytuje/neposkytuje (nehodící se zhotovitel odstraní) zhotovitel a poskytuje/neposkytuje (nehodící se oprávněný investor odstraní) oprávněný investor svůj souhlas se zpracováním těchto údajů, konkrétně s jejich zveřejněním v registru smluv ve smyslu zákona č. 340/2015 Sb. Statutárním městem Pardubice. Souhlas se uděluje na dobu neurčitou a je poskytnut dobrovolně.

Příloha: Zápis z jednání Zastupitelstva města Pardubice včetně přílohy k usnesení

Za Objednatele:

Ing. arch. Zuzana Kavalířová

Statutární město Pardubice

Datum: 14.9.2018

Doložka:

Schváleno: RmP ZmP

Č. usn.: 2502/2018 dne 22.3.2018

Za Zhotovitele:

Ing. arch. Ivana Petrů, jednatelka společnosti

Atelier "AURUM" s.r.o.

Datum: 31.8.2018


Za Oprávněného investora:

Ing. Miroslav Němec

Správa a údržba silnic Pardubického kraje

Datum: 3.9.2018

Město Pardubice
Pernštýnské nám. 1
530 21 Pardubice

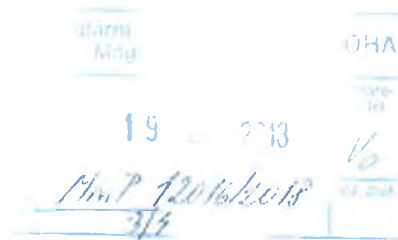

NÁVRH NA POŘÍZENÍ ZMĚNY ÚZEMNÍHO PLÁNU

S00BP01320YI

podle § 46 zákona č. 183/2006 Sb., o územním plánování a stavebním řádu, ve znění pozdějších předpisů (stavební zákon) a § 37 zákona č. 500/2004 Sb., správní řád, ve znění pozdějších předpisů

Územní plán města PARDUBICE

A) Údaje umožňující identifikaci navrhovatele, včetně uvedení jeho vlastnických nebo obdobných práv k pozemku nebo stavbě:

A)1 Identifikační údaje navrhovatele na pořízení změny ÚPm Pardubice:

Právnícká osoba: Oprávněný investor
Navrhovatel: Správa a údržba silnic Pardubického kraje, zastoupená ředitelem Ing. Miroslavem Němcem, IČ 00085031
Sídlo: Doubravice 98, 533 53 Pardubice
Další kontaktní údaje: e-mail: info@suspk.cz
ID: ffhk8fq

A)2 Identifikace pozemků:

obec	katastrální území	parcelní č.	druh pozemku podle katastru nemovitostí	Výměra pozemku /m ² /
Pardubice	Černá za Bory	194	zahrada	1044
		160/5	ostatní plocha	14357
		196/4	orná půda	19609
		350/1	ostatní plocha	5727
		350/2	ostatní plocha	643
		350/3	ostatní plocha	159
		197/1	trvalý travní porost	34
		233/2	lesní pozemek	4015
		233/13	lesní pozemek	54426

Uvedené pozemky jsou dotčeny budoucí dopravní stavbou dle zpracovaného podkladu (vyhledávací studie „Přeložka silnice II/322 Černá za Bory – Dašice“ r. 2017). Ve změně územního plánu se předpokládá vymezení formou koridoru v parametrech dle ZÚR Pk. Lze předpokládat, že takto vymezený koridor se bude dotýkat mnoha dalších navazujících pozemků.

B) Důvody pro pořízení změny územního plánu:

Důvody a okolnosti žádosti:

S ohledem na postup realizace pokračování dálnice II. třídy D35 od MÚK Opatovice nad Labem dále na východ je nutno vytvořit podmínky pro možnost realizace souvisejících dopravních staveb, které zajistí bezkolizní napojení krajského města Pardubice na tuto nadřazenou dopravní stavbu a to tak,

aby negativními důsledky provozu na nových komunikacích nebyla dotčena zastavěná území sídel, kterými stávající trasa silnice II/322 prochází (Zminný a Dašice). V připravované aktualizaci č. 2 ZÚR Pk bude tento záměr zapracován.

C) Návrh obsahu změny územního plánu

C)1 Údaje o navrhované změně využití ploch:

Navrhovaná změna využití (jaký je konkrétní záměr využití/zařazení do plochy dle územního plánu)

Změna Územního plánu města Pardubice by měla vymezit koridor pro „systém silniční dopravy“ v šířkových parametrech dle ZÚR Pk ve znění aktualizace č. 1 tj., pro silnice II. třídy koridor v šířce 180 m (čl. 82) tak, aby byly zajištěny podmínky pro možnost realizace této dopravní stavby včetně souvisejících staveb a opatření. Zároveň by tento koridor měl být vymezen jako koridor pro VPS v návaznosti na VPS v oblasti dopravy D47 vymezenou v ZÚR Pk (přeložka silnice II/322 Dašice - čl. 142).

Úsek stávající silnice II/322 od cca místa křížení s plynovodem východně od obchodní a průmyslové zóny STARZONE po hranice řešeného území (lokalitu Pod Bubem – leží mimo řešené území) by měl být v dopravním systému města vyznačen jako účelová komunikace.

C)2 Údaje o současném využití ploch dotčených návrhem navrhovatele:

Současné využití plochy/pozemku (podle platného územního plánu/podle evidence v katastru nemovitosti):

Současné využití území, resp. způsob vyznačení v platné ÚPD, je patrný z přílohy č. 2 – vyznačení koridoru na podkladu platného územního plánu města Pardubice.

C)3 Věcný obsah změny územního plánu:

Dokumentace změny územního plánu bude zpracována v souladu s platnými právními předpisy v tištěné i digitální podobě ve vazbě na strukturu a obsah platné územně plánovací dokumentace.

Změna územního plánu vytvoří podmínky pro realizaci záměru přeložky silnice II/322 formou vymezení koridoru pro „systém silniční dopravy“. Ten bude vyznačen ve všech grafických přílohách „výrokové části“ územního plánu, ve kterých je takový jev vyznačen.

Návrh změny:

Textová část: úpravy textu platné ÚPD s ohledem na řešenou problematiku

Grafická část:

- | | |
|--|---------|
| • výkres základního členění území | 1:5000 |
| • hlavní výkres | 1:5000 |
| • koordinační výkres dopravních systémů | 1:10000 |
| • výkres veřejně prospěšných staveb opatření a asanací | 1:5000. |

Odůvodnění změny:

Textová část: v rozsahu dle vyhl. č. 500/2006 Sb. ve znění pozdějších předpisů

Grafická část:

- | | |
|---|---------|
| • koordinační výkres | 1:5000 |
| • výkres širších vztahů | 1:50000 |
| • výkres předpokládaných záborů půdního fondu | 1:5000 |

Dokumentace bude zpracována pro projednání ve 2 tištěných paré.

Dokumentace pro vydání bude zpracována ve 4 tištěných paré.

Úplné znění územního plánu po vydání změny bude zpracováno ve 4 tištěných paré.

Grafické přílohy změny územního plánu budou zpracovány na výřezech v rozsahu vyznačených jevů.

S ohledem na stanoviska DO bude zpracováno Vyhodnocení vlivů změny územního plánu na udržitelný rozvoj území (včetně SEA hodnocení, vyloučen je vliv na PO a EVL).

D) Návrh úhrady nákladů na pořízení územního plánu nebo jeho změny:


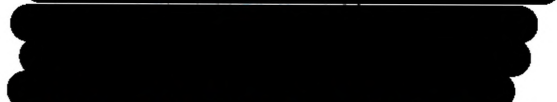
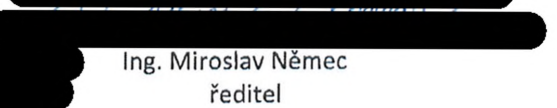
Pokud bude rozhodnuto o pořízení změny, která bude řešit pouze požadovanou změnu uvedenou v tomto návrhu na pořízení změny územního plánu, tj. bude pořízení změny vyvoláno výhradní potřebou oprávněného investora, jsme srozuměni s tím, že město Pardubice, resp. Zastupitelstvo města Pardubice, může ve smyslu ust. § 45 odst. 4 stavebního zákona podmínit pořízení této změny částečnou nebo úplnou úhradou nákladů na její zpracování a na mapové podklady (ve smyslu ust. § 55a odst. 2 písm. f) stavebního zákona).

E) Přílohy:

- o příloha č. 1 - Snímek katastrální mapy s vyznačením požadované změny
- o příloha č. 2 - Zákres do snímku územního plánu
- o příloha č. 3 – Stanovisko Krajského úřadu Pardubického kraje, odboru životního prostředí a zemědělství ze dne 29. 1. 2018 (4227/2018/OŽP/Sv)
- o příloha č. 4 – Stanovisko Krajského úřadu Pardubického kraje, OŽPZ – oddělení integrované prevence ze dne 23. 1.20 18 (SpKrÚ 4231/2018 OŽPZ OIP, čj. KrÚ 5091/2018)


Datum: V Pardubicích 14. 02. 2018

Podpis:





Ing. Miroslav Němec
ředitel


Příloha č. 1

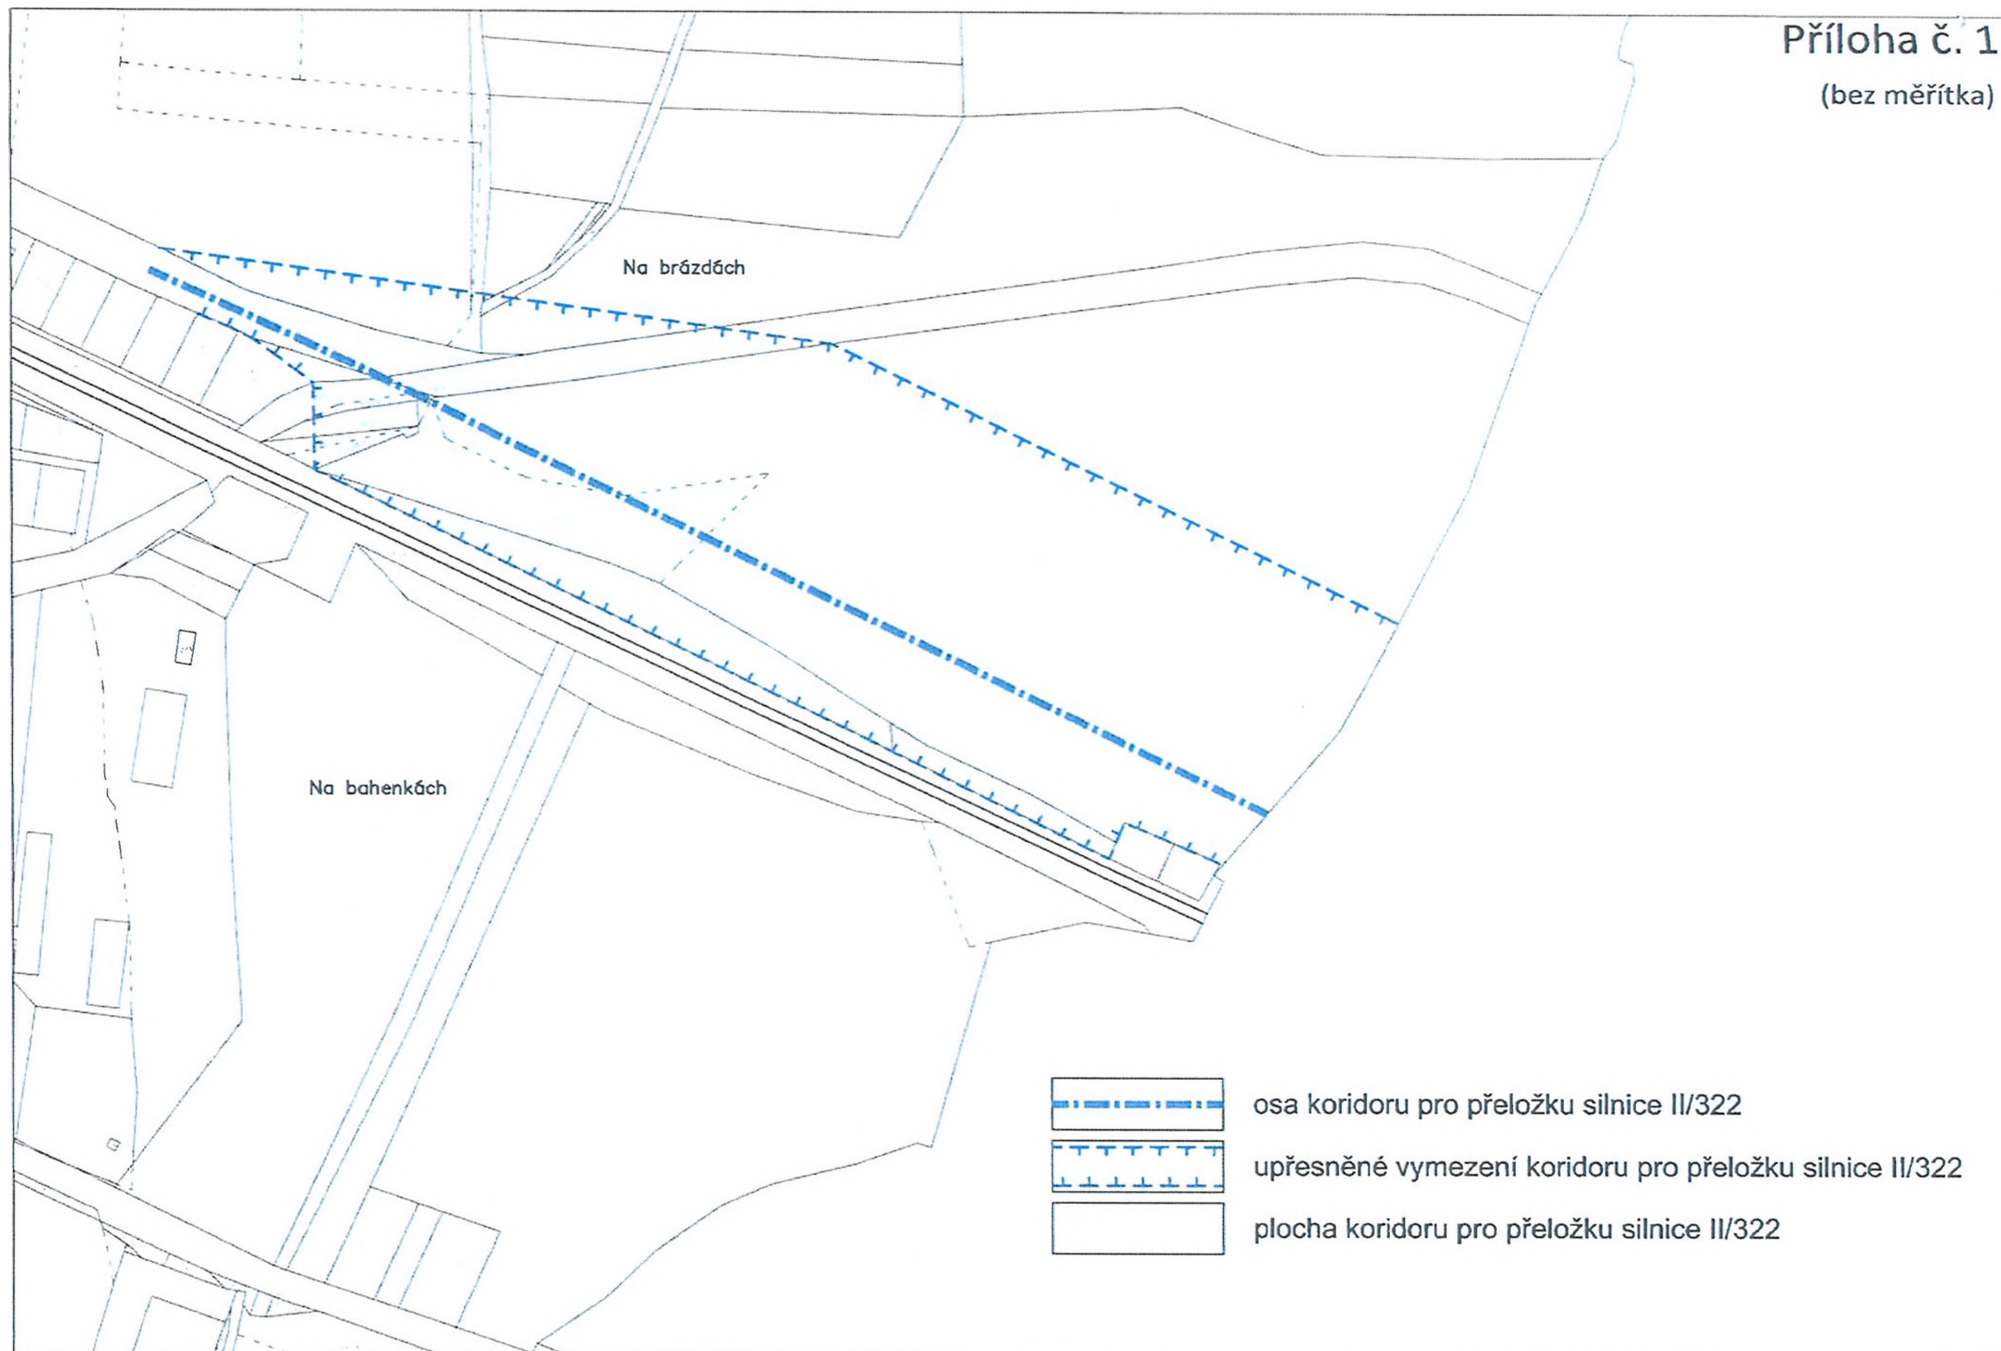(bez měřítka)

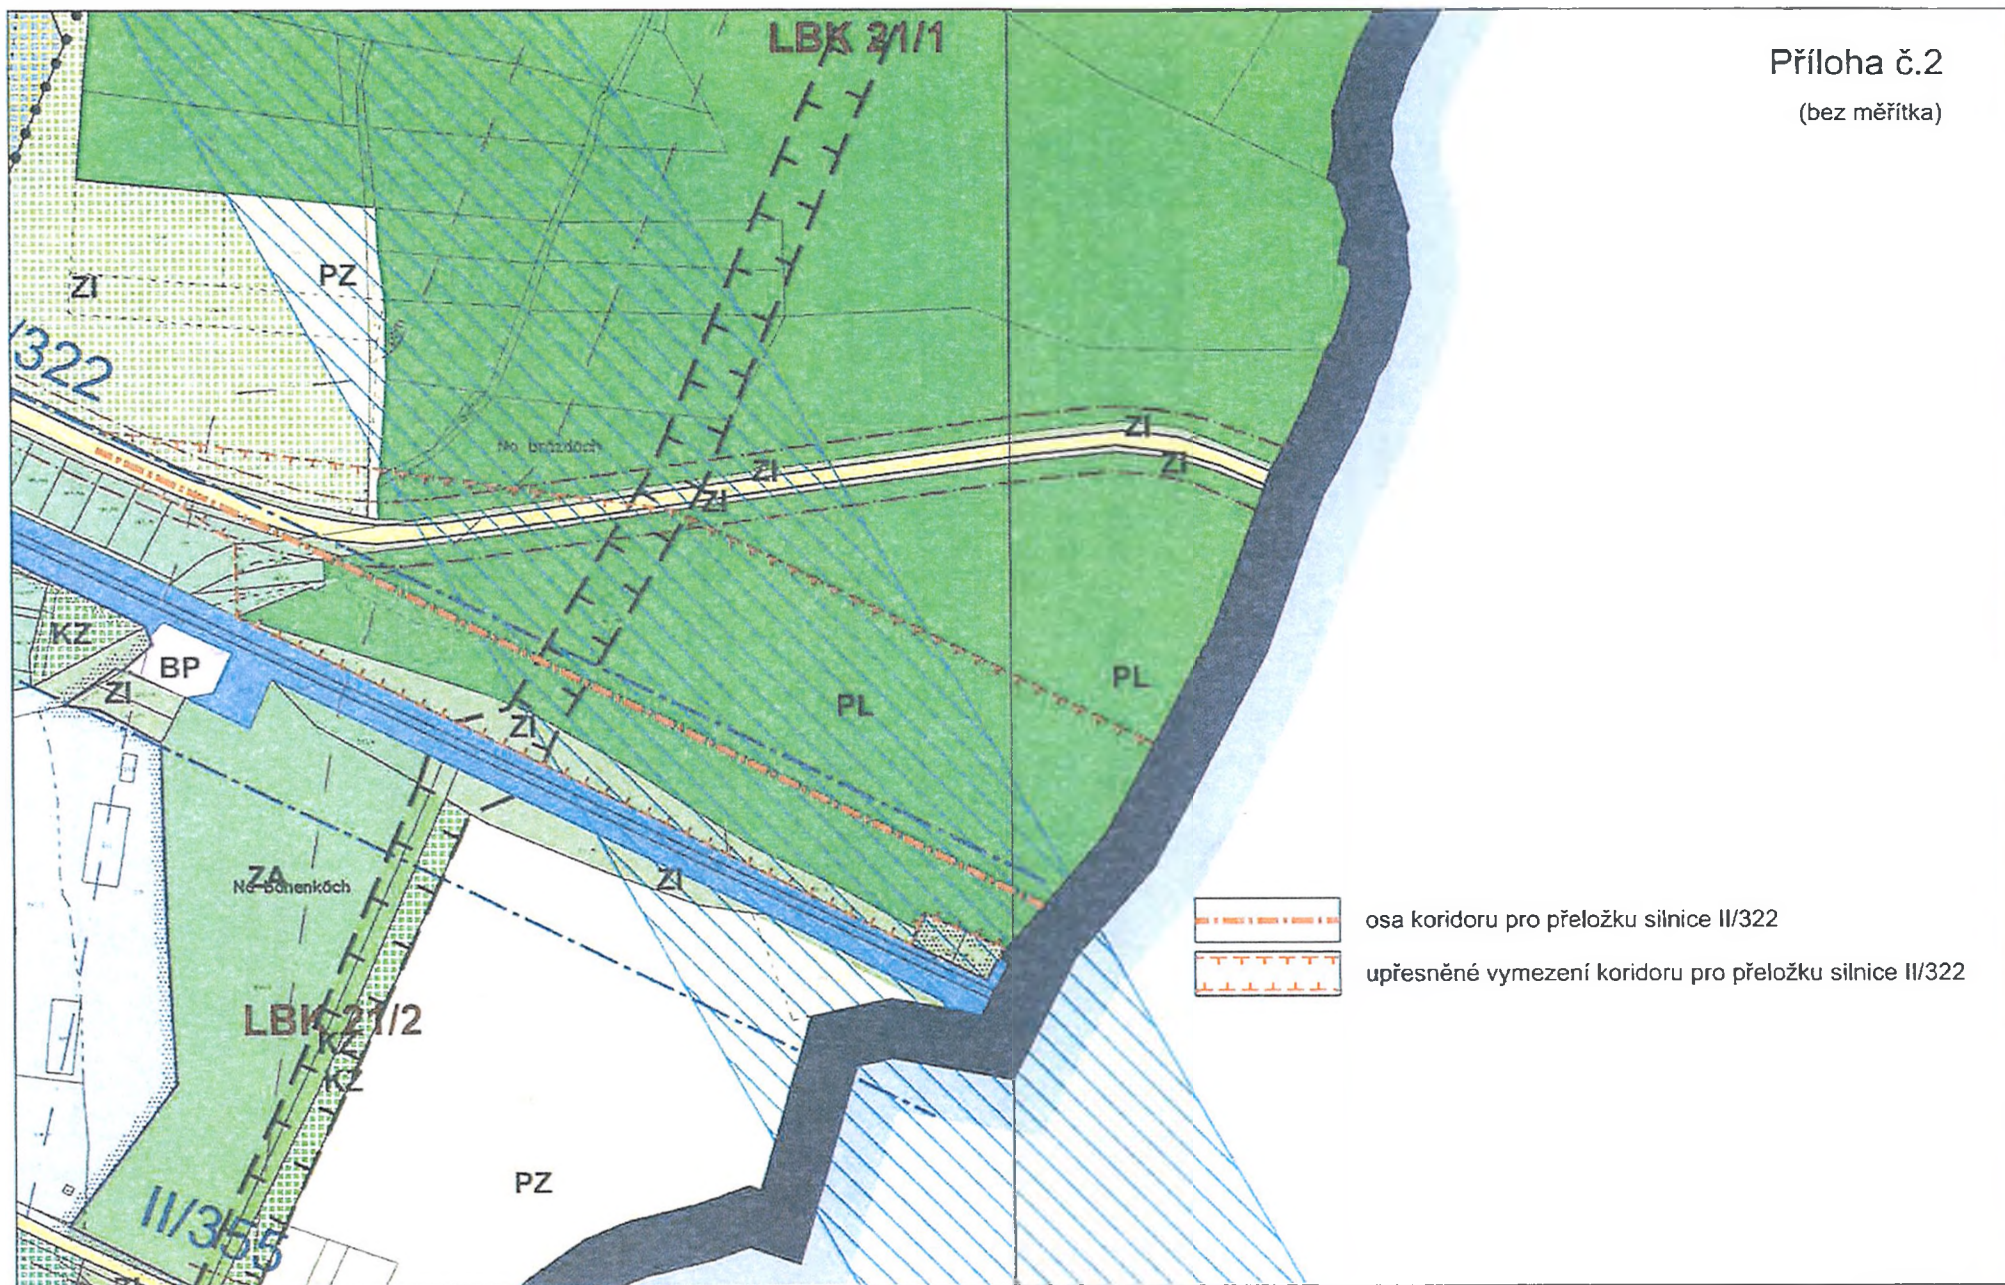

Příloha č.2
(bez měřítka)



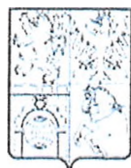

KRAJSKÝ ÚŘAD
Pardubického kraje
odbor životního prostředí a zemědělství

Naše značka: 4227/2018/OŽPZ/0
Vyřizuje:
Telefon:

Správa a údržba silnic Pardubického kraje
Doubravice 98
533 53 Pardubice

v Pardubicích 29. 1. 2018

Záměr: „Návrh na pořízení změny územního plánu“ - stanovisko

Krajskému úřadu Pardubického kraje (dále též OOP) byla doručena žádost o vydání stanoviska dle ustanovení § 45i odst. 1 zákona č. 114/1992 Sb., o ochraně přírody a krajiny, ve znění pozdějších předpisů (dále jen zákon), k záměru „Návrh na pořízení změny územního plánu“.

V předmětné věci vydává Krajský úřad Pardubického kraje jako orgán příslušný dle ustanovení § 77a odst. 4 písm. n) zákona toto stanovisko:

Předložený záměr **nemůže mít významný vliv** na vymezené ptačí oblasti (dále též PO) ani na evropsky významné lokality (dále též EVL).

Odůvodnění:

Předmětem záměru je pořízení změn územních plánů Pardubice a Dašice za účelem realizace přeložky silnice II/322, která má plnit funkci přivaděče dálnice II. třídy D35 v nové trase (mimo zastavěné území Zminný a Dašice) souběžně s železniční tratí č. 001. Záměr je dle názoru OOP možné považovat za takový, jehož realizace má vliv pouze na místo vlastní realizace záměru a okolní pozemky.

Nejbližší EVL **Dolní Chrudimka**, kde jsou předmětem ochrany klínatka rohatá (*Ophiogomphus cecilia*) a nížinné až horské vodní toky s vegetací svazů *Ranunculion fluitantis* a *Callitriche-Batrachion*, leží cca 1 km od posuzované lokality, přičemž mezi nimi leží komunikace, sídelní zástavba a zemědělské pozemky.

PO **Komárov**, kde jsou předmětem ochrany zimující populace motáka pilicha a kalouse pustovky, leží cca 4,5 km od posuzované lokality, přičemž mezi oběma leží sídelní útvary, frekventované komunikace, zemědělské pozemky, lesy a vodní toky.

Vzhledem k charakteru záměru považuje OOP uvedené vzdálenosti za dostatečné pro to, aby mohl být vyloučen významný vliv záměru na evropsky významné lokality a ptačí oblasti.

Krajský úřad Pardubického kraje posoudil záměr, jeho umístění a rozsah a dospěl k závěru, že výše uvedený záměr nemůže mít významný vliv na vymezené ptačí oblasti ani evropsky významné lokality, jak ve svém stanovisku uvádí.

Toto stanovisko nenahrazuje stanoviska, vyjádření či rozhodnutí, vydávaná podle ustanovení jiných paragrafů zákona č. 114/1992 Sb., o ochraně přírody a krajiny, nebo jiných zákonů.

otisk úředního razítka

vedoucí odboru
v zastoupení



KUPAX00NFV2Z

**Krajský úřad
Pardubického kraje
OŽPZ - oddělení integrované prevence**

Váš dopis zn.:
Ze dne:
Číslo jednací: KrÚ 5091/2018
Spisová značka: SpKrÚ 4231/2018 OŽPZ OIP
Vyřizuje:
Telefon:
E-mail:

Správa a údržba silnic
Pardubického kraje
Doubravice 98
533 53 Pardubice
Na vědomí:
Magistrát města Pardubic
odbor hlavního architekta
Štrossova 44
530 21 Pardubice

Datum: 23.01.2018

Krajský úřad Pardubického kraje, jako dotčený orgán podle ust. § 22 písm. d) zákona č. 100/2001 Sb., o posuzování vlivů na životní prostředí a o změně některých souvisejících zákonů (zákon o posuzování vlivů na životní prostředí), ve znění pozdějších předpisů (dále také „zákon“ a „úřad“), vydává

stanovisko

podle ust. § 55a odst. 2 písm. e) zákona č. 183/2006 Sb., o územním plánování a stavebním řádu (stavební zákon), ve znění pozdějších předpisů:

Úřad posoudil podle ustanovení § 10i zákona a kritérií uvedených v příloze č. 8 zákona předložený návrh obsahu změny územně plánovací dokumentace a dospěl k závěru, že k návrhu změny územního plánu města Pardubice v rozsahu přeložky silnice II/322 Černá za Bory – Dašice

je požadováno zpracovat vyhodnocení vlivů na životní prostředí.

Odůvodnění:

Předložený návrh změny územního plánu města Pardubice byl posouzen na základě kritérií uvedených v příloze č. 8 zákona, na základě širších vazeb v území včetně důkladného posouzení kumulativních a synergických vlivů, a byla shledána nutnost komplexního posouzení vlivů na životní prostředí. Zájmy ochrany životního prostředí a veřejného zdraví nelze prosadit standardními postupy podle zvláštních předpisů. Obsah zadání změny územního plánu resp. změnová lokalita navrhuje záměr uvedený v příloze č. 1 k zákonu bod 49 přílohy č. 1 zákona, který obsahuje silnice všech tříd od 2 km. V daném případě se jedná o přeložku silnice II. třídy o celkové délce 4 300 m. Současně se v zájmovém území nachází několik lokálních biokoridorů, umožňující migraci organismů mezi biocentry. V území je třeba zohlednit výskyt zvláště chráněných živočichů a rostlin (viz nálezová databáze Agentury ochrany přírody a krajiny ČR). Zábor půdy se předpokládá cca 105 tis m², přeložka prochází pozemkem plnicím funkci lesa s předpokládaným kácením. Z uvedených důvodů je nutné zpracovat vyhodnocení jejich vlivů na životní prostředí.

vedoucí odboru

v z.

vedoucí oddělení integrované prevence

Návrhy na pořízení změny Územního plánu města Pardubice

Zpravodaj: [REDAKCE], náměstkyně primátora

- Stáhla původní návrh č. 001 a nahradila jej novým zněním.

Slovo předkladatelky a rozprava: viz zvukový záznam

V rozpravě vystoupili:

[REDAKCE] vedoucí OHA

[REDAKCE] podal nový návrh č. 003 – viz usn. Z/2503/2018

Číslo návrhu: 001

Přijaté usnesení č. Z/2501/2018 (pro 29, proti 0, zdrž. 1, nehl. 5)

Zastupitelstvo města Pardubice

Schvaluje

nepořídít nové změny platného Územního plánu města Pardubice na základě „návrhů na pořízení nové změny platného Územního plánu města Pardubice“ dle příloh č. 1, 2, 3 a 4 tohoto usnesení. Doporučuje prověřit „návrhy na pořízení změny platného Územního plánu města Pardubice“ dle přílohy č. 1,2,3 a 4 tohoto usnesení v rámci veřejného projednání nového územního plánu města Pardubice.

Z: [REDAKCE], náměstkyně primátora

T: 31.12.2018

Číslo návrhu: 002

Přijaté usnesení č. Z/2502/2018 (pro 29, proti 0, zdrž. 1, nehl. 5)

Zastupitelstvo města Pardubice

Schvaluje

pořízení nové změny platného Územního plánu města Pardubice a Územního plánu obce Hostovice včetně posouzení vlivů na udržitelný rozvoj území, a to zkráceným postupem na základě „návrhu na pořízení nové změny platného Územního plánu města Pardubice a Územního plánu obce Hostovice“ dle přílohy č. 1 a 2 tohoto usnesení s podmínkou úplné úhrady nákladů žadatelem na pořízení této změny dle § 44 - 46 a § 55a zákona č. 183/2006 Sb., o územním plánování a stavebním řádu (stavební zákon).

Číslo návrhu: 003

Přijaté usnesení č. Z/2503/2018 (pro 30, proti 0, zdrž. 0, nehl. 5)

I. Zastupitelstvo města Pardubice

Doporučuje

v rámci procesu změny Územního plánu města Pardubice požadovat zapracování líniové doprovodné vegetace v území podél přeložky silnice II/322.

Z: [REDACTED], náměstkyně primátora

T: 31.12.2018

II. Zastupitelstvo města Pardubic

Doporučuje

zastupitelům města zvoleným do zastupitelstva Pardubického kraje, aby obdobné usnesení podporující výsadbu doprovodné líniové vegetace u silnic požadovali v rámci jednání Pardubického kraje při přípravě přeložek a modernizací silnic II. a III. tříd v Pardubickém kraji.