



Smlouva o budoucí smlouvě o zřízení služebnosti

uzavřená podle ustanovení § 1785 ve spojení s § 1257 a násl. zákona č. 89/2012 Sb., občanský zákoník, v platném znění

mezi těmito smluvními stranami:

Kraj Vysočina, se sídlem v Jihlavě, Žižkova 57, 587 33 Jihlava
zastoupený hejtmánem kraje MUDr. Jiřím Běhounkem
k podpisu smlouvy pověřen Ing. Martin Kukla, náměstek hejtmána pro oblast ekonomiky a majetku
IČ: 708 90 749
DIČ: CZ70890749
na straně budoucího povinného ze služebnosti

a

M-SOFT, spol. s r.o., se sídlem Jana Masaryka 1664/12, Jihlava, 586 01
jednající Ing. Bohuslavem Maškou
IČ: 494 34 853
DIČ: CZ49434853
zapsaná v obchodním rejstříku Krajského soudu v Brně, sp. zn. C 11863
na straně budoucího oprávněného ze služebnosti

takto:

Článek I.
Předmět smlouvy

1. Budoucí povinný ze služebnosti je na základě zákona č. 157/2000 Sb. o přechodu některých věcí, práv a závazků z majetku České republiky do majetku krajů a Rozhodnutí Ministerstva dopravy a spojů č. 3796/01-9-KM ze dne 10. 9. 2001 výhradním vlastníkem pozemků par. č. 716 v katastrálním území Věžnička a obci Věžnička a par. č. 2597 v katastrálním území Polná a obci Polná (dále jen „pozemky“). Předmětné pozemky jsou zapsány u Katastrálního úřadu pro Vysočinu, katastrální pracoviště Jihlava v katastru nemovitostí pro uvedená k. ú. a obce na LV 116 a 781.
2. Budoucí oprávněný ze služebnosti má v úmyslu vybudovat a provozovat na pozemcích stavbu „Optická trasa Jamné - Polná, SO 02 Věžnička - Polná“ (dále jen „stavba“). Rozsah a umístění stavby je orientačně vyznačen nákresem trasy na snímku mapy, který tvoří nedílnou součást této smlouvy.
3. Budoucí povinný ze služebnosti souhlasí se stavbou na pozemcích. Při realizaci stavby je budoucí oprávněný ze služebnosti povinen šetřit majetek vlastníka pozemků. Dále se zavazuje, že výkopové práce a uvedení pozemků do původního stavu budou realizovány v souladu s právními předpisy upravujícími ochranu přírody a krajiny.
4. Budoucí oprávněný ze služebnosti se výslovně zavazuje, že do 90 dnů ode dne vydání kolaudačního souhlasu nebo předávacího protokolu od příslušné příspěvkové organizace předloží budoucímu povinnému geometrický plán, kterým bude služebnost zaměřena.

Geometrický plán se nesmí významně odchýlit od snímku mapy, do kterého byl zakreslen rozsah a umístění stavby. Budoucí oprávněný i budoucí povinný se touto smlouvou zavazují, že neprodleně po předložení geometrického plánu přistoupí k uzavření smlouvy o zřízení služebnosti, jejíž podstatné náležitosti jsou uvedeny v článku II. této smlouvy. Nedodržení této lhůty nemá za následek zánik práva na uzavření smlouvy o zřízení služebnosti.

Článek II. Podstatné náležitosti smlouvy o zřízení služebnosti

1. Smluvní strany se dohodly, že smlouvou o zřízení služebnosti bude zřízena služebnost užívání pozemků, ve prospěch oprávněného, spočívající ve zřízení a provozování stavby na pozemcích.
2. Oprávněný ze služebnosti má v souvislosti se zřízením a provozem stavby právo vstupovat a vjíždět na pozemky, uvedené v čl. I. odst. 1. této smlouvy, za účelem prohlídky a údržby stavby. Rozsah služebnosti bude stanoven geometrickým plánem, který na svůj náklad pořídí oprávněný. Uvedený geometrický plán bude nedílnou součástí smlouvy o zřízení služebnosti.
3. Oprávněný právo odpovídající služebnosti přijme a vlastník pozemků bude povinen toto právo strpět.
4. Služebnost se sjednává úplatně.
Výše úplaty za zřízení služebnosti vyplývá ze způsobu zásahu do majetku Kraje Vysočina a její výše se bude řídit Pravidly Rady Kraje Vysočina pro zřizování služebností na majetku Kraje Vysočina. Celková částka bude určena na základě rozsahu dotčení pozemků dle geometrického plánu a sazby podle Pravidel, platných ke dni uzavření smlouvy o zřízení služebnosti.
5. Správní poplatek za vklad práva odpovídajícího služebnosti uhradí oprávněný.
6. Služebnost bude sjednána na dobu, po kterou bude oprávněným provozována stavba na pozemcích vlastníka. V případě, že oprávněný ze služebnosti převede tuto stavbu na jiného vlastníka, vyjma případu přeměny oprávněného jako právnické osoby, je oprávněný povinen do 30 dnů ode dne převodu oznámit povinnému nového vlastníka stavby.
7. Oprávněný a povinný následně uzavřou dohodu o zrušení služebnosti s tím, že náklady související se zrušením služebnosti hradí oprávněný.
8. O uzavření smlouvy o zřízení služebnosti, ve prospěch oprávněného spočívající ve zřízení, provozování a údržbě stavby v rozsahu zaměřeném geometrickým plánem, bude v souladu s ustanovením § 59 odst. 3 zákona č. 129/2000 Sb., o krajích, v platném znění rozhodovat usnesením Rada Kraje Vysočina.
9. Smluvní strany berou na vědomí, že právo odpovídající služebnosti nabude oprávněný vkladem práva s právními účinky k okamžiku podání návrhu na vklad do katastru nemovitostí u Katastrálního úřadu pro Vysočinu, katastrálního pracoviště Jihlava.

Článek III.

Povinnosti budoucího oprávněného při zřízení, provozování a údržbě stavby

1. Budoucí oprávněný se zavazuje písemně, v souladu se zákonem, oznámit příslušné příspěvkové organizaci, která majetek užívá, každý zásah a účel zásahu na pozemcích budoucího povinného, ke kterému je oprávněn z této smlouvy a šetřit co nejvíce jeho majetek. Pokud z důsledku existence služebnosti vznikne výstavbou, údržbou a opravami stavby, ze strany budoucího oprávněného, ale i nezávisle, tj. provozní závadou, straně vlastníka zatěžované nemovitosti škoda a znehodnocení pozemků, ponese náklady na jejich odstranění budoucí oprávněný, případně zajistí nápravu v plném rozsahu. Budoucí oprávněný zaručuje, že vedení bude uloženo v hloubce nejméně 120 cm pod stávajícím terénem, příp. skutečným dnem příkopu tzn. i po provedení údržbových prací. V případě, že dojde při provádění údržbových nebo stavebních prací správcem či vlastníkem komunikace k poškození vedení, které by danou podmínku dostatečné hloubky uložení v silničním tělese nesplňovalo, nebo by jeho chráničky byly uloženy v rozporu s projektovou dokumentací, ponese náklady na odstranění škody v plném rozsahu budoucí oprávněný a budoucí povinný i jím ustanovený správce komunikace se odpovědnosti za takto vzniklou škodu zproští. Budoucí oprávněný ze služebnosti se zavazuje, že na své náklady provede nezbytné práce nutné k přeložení trasy stavby, pokud tato nutnost bude vyvolána investiční akcí budoucího povinného ze služebnosti.
2. Budoucí oprávněný se zavazuje, že stavba bude vybudována dle schválené projektové dokumentace.
3. V případě, že nebude budoucím oprávněným ze služebnosti do tří let od podpisu této smlouvy započata stavba, uvedená v článku I. bod 2., na uvedených pozemcích, ruší se tato smlouva o budoucí smlouvě o zřízení služebnosti od samého počátku.

Článek IV.

Závěrečná ustanovení

1. Skutečnosti ve smlouvě blíže nespecifikované se řídí příslušnými ustanoveními zákona č. 89/2012 Sb., občanský zákoník, v platném znění.
2. Tato smlouva je vyhotovena ve 4 stejnopisech, z nichž po dvou výtiscích je určeno pro budoucího oprávněného a budoucího povinného.
3. Podpisem smlouvy o budoucí smlouvě o zřízení služebnosti oběma smluvními stranami vzniká budoucímu oprávněnému právo realizovat uvažovanou stavbu na pozemcích.
4. O uzavření smlouvy o budoucí smlouvě o zřízení služebnosti bylo v souladu s ustanovením § 59 odst. 3 zákona č. 129/2000 Sb., o krajích, ve znění pozdějších předpisů rozhodnuto usnesením Rady Kraje Vysočina 1579/24/2018/RK dne 4. 9. 2018.
5. Smluvní strany této smlouvy prohlašují, že si smlouvu o budoucí smlouvě o zřízení služebnosti přečetly, že je uzavírána po vzájemném projednání, podle jejich pravé a svobodné vůle, určitě, vážně a srozumitelně, nikoli v tísní ani za nápadně nevýhodných podmínek. Na důkaz toho připojují podpisy svých zástupců.
6. Smlouva o budoucí smlouvě o zřízení služebnosti nabývá platnosti dnem podpisu smlouvy.
7. Budoucí oprávněný ze služebnosti výslovně souhlasí se zveřejněním celého textu smlouvy včetně podpisů v informačním systému veřejné správy – Registru smluv.

8. Smluvní strany se dohodly, že zákonnou povinnost dle § 5 odst. 2 zákona o registru smluv splní Kraj Vysočina.

V dne 14. 9. 2018
Za budoucího oprávněného



Ing. Bohuslav Maška




V Jihlavě dne 1. 8. 09. 2018
Za budoucího povinného



Ing. Martin Kukla
náměstek hejtmána pro oblast
ekonomiky a majetku



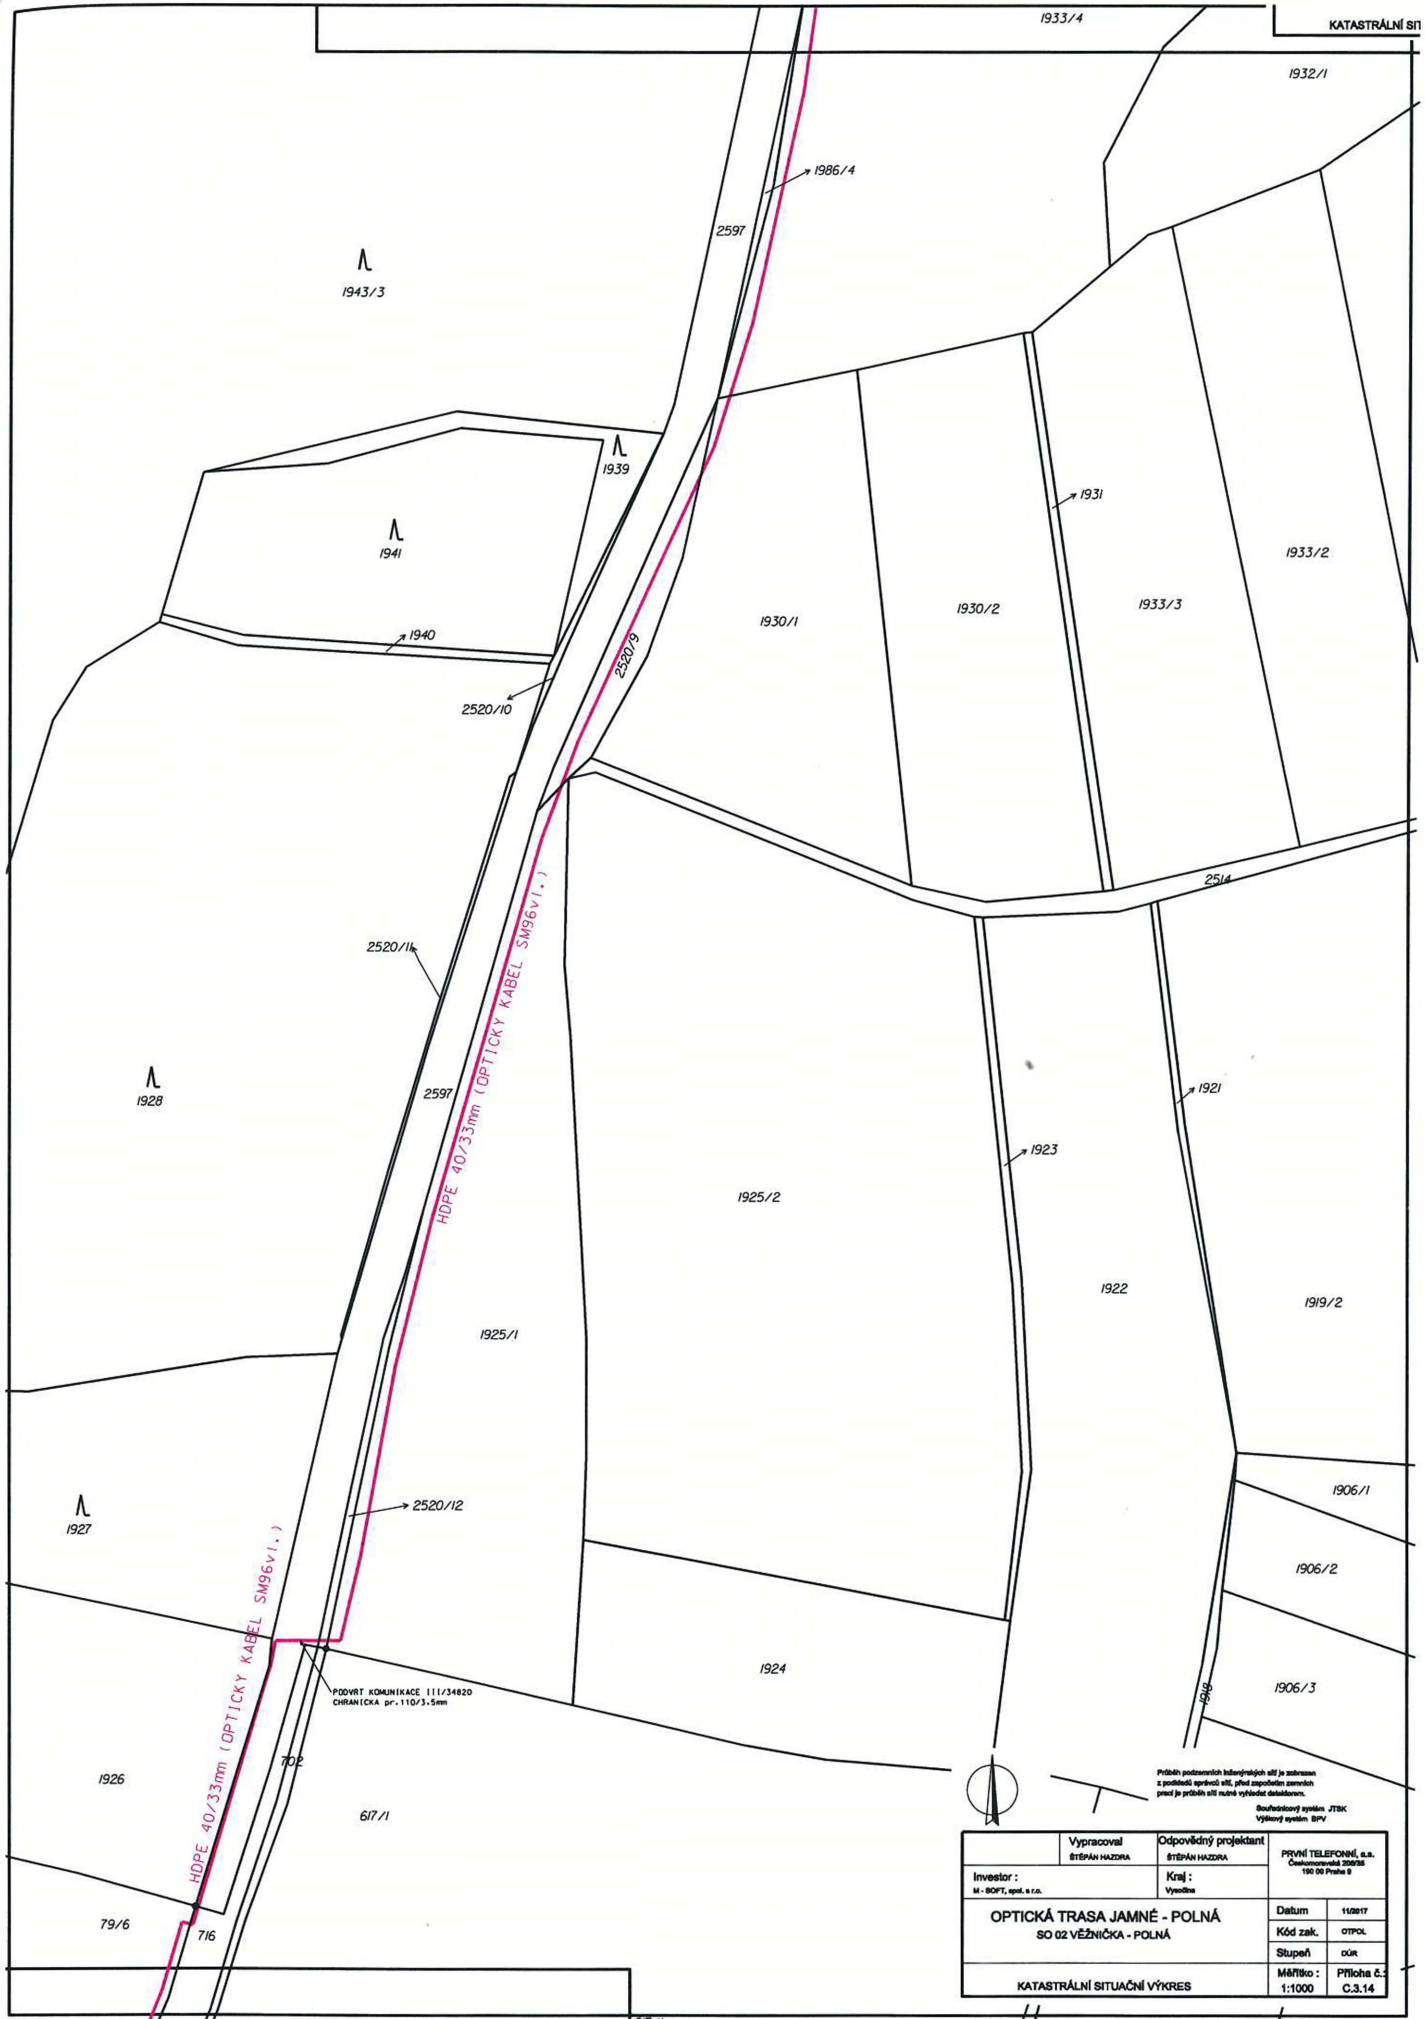

Průběh pozemkových hranic je zobrazen s použitím správně vř. přísl. způsobem zobrazení. Práci je průběh sítě ručně vyhodnotit dotáčením.
 Souřadnicový systém: JTBK
 Výškový systém: SIV

Investor: M. BOF, spol. s r.o.	Vypracoval STĚPÁN HAZDRA	Odpovědný projektant STĚPÁN HAZDRA	PRVNÍ TELEFONNÍ, s.r.o. Čestmírovská 2209/25 190 00 Praha 9
OPTICKÁ TRASA JAMNÉ - POLNÁ SO 02 VĚŽNÍČKA - POLNÁ	Kraj: Vysočina	Datum 11/2017	Kód zak. OTPOL
KATASTRÁLNÍ SITUÁČNÍ VÝKRES	Měřítko: 1:1000	Stupeň účr	Příloha č. C.3.14



PODVRT KOMUNIKACE 111/34820
CHRANICKA pr.-110/3-5mm

PODVRT KOMUNIKACE 111/34820
CHRANICKA pr.-110/3-5mm

HDPE 40/33mm (OPTICKY KABEL SM86V1.1)



Průběh pozemkových inženýrských sítí je zobrazen
z pozemkové územní sítě, pokud souhlasí s vlastními
prací je průběh sítí ručně vyznačen odebíratelům.
Souřadnicový systém: JTK
Výškový systém: BPV

Investor: M - BOPT, spol. s r.o.	Vypracoval ŠTĚPÁN HAZDRA	Odpovědný projektant ŠTĚPÁN HAZDRA	PRVNÍ TELEFONNÍ, s.r.o. Čechovova 204/25 190 00 Praha 9
Kraj: Vysočina		Datum 11/2017	Kód zak. OTPOL
OPTICKÁ TRASA JAMNÉ - POLNÁ SO OZ VEŽNICKA - POLNÁ		Stupeň DŮR	Měřítko 1:1000
KATASTRÁLNÍ SITUACNÍ VÝKRES		Plocha č. C.3.15	

1932/2