

## Dodatek č. 18 ke smlouvě o nájmu a provozování vodního díla č. 00297569/SONP/KA/K/2017/D18

### 1. Město Bohumín

Se sídlem Masarykova 158, 73581, Bohumín  
zastoupen: Ing. Petr Vícha, starosta  
IČ: 00297569  
DIČ: CZ00297569  
DS: u3kbuf  
(dále jen pronajímatel nebo vlastník)

a

### 2. Severomoravské vodovody a kanalizace Ostrava a.s.

se sídlem: 28. října 1235/169, Mariánské Hory, 709 00 Ostrava  
zapsána: v Obchodním rejstříku Krajského soudu v Ostravě, oddíl B, vložka č. 347  
zastoupená: Ing. Anatolem Pšeničkou, generálním ředitelem na základě pověření uděleného  
představenstvem společnosti dne 21.04.2015  
IČ: 45193665  
DIČ: CZ45193665  
Bankovní spojení: ING Bank N.V., organizační složka, č.ú. 1000497429/3500  
DS: 4xff9pv  
(dále jen nájemce nebo provozovatel)

**u z a v í r a j í**

ve smyslu § 2332 a násl. Občanského zákoníku č. 89/2012 Sb., a § 8 Zákona o vodovodech a kanalizacích pro veřejnou potřebu č. 274/2001 Sb. ve znění pozdějších předpisů / dále jen zákon /, tento

**dodatek ke smlouvě o nájmu a provozování vodního díla**

### I. Předmět dodatku

Předmětem tohoto dodatku č.18 je rozšíření předmětu provozování o nové stavby kanalizace. Podrobně je toto rozšíření řešeno v článku II. tohoto dodatku.

### II.

#### Rozšíření předmětu nájmu a provozování

Předmětem dodatku č. 18 je rozšíření předmětu smlouvy o nájmu a provozování vodního díla o vodní díla vybudované v rámci staveb s názvem: „Bohumín-Záblatí-ul. Sokolská, Rychvaldská-odkanalizování -centrální ČS“, jejichž výlučným vlastníkem se stal pronajímatel na základě níže uvedeného nabývacího titulu.

Stávající předmět smlouvy o nájmu a provozování se rozšiřuje o :

**„Bohumín-Záblatí-ul. Sokolská, Rychvaldská- odkanalizování -centrální ČS “, (1. etapa)**

Nabývací tituly: kolaudační souhlas č.j. MUBO/31744/2017, ze dne 7.9.2017, vydal Městský Úřad Bohumín, odbor životního prostředí a služeb

Upřesňující údaje o vodním díle: předmětem provozování je

**PS 01 Strojně technologická část, SO 04 ČS**-prefabrikovaná betonová šachta AS- PUMP 2300/5000 o rozměrech – vnitřní průměr 2000mm, vnější průměr 2300mm, výška 5000mm, objem retenčního prostoru 4,20m<sup>3</sup>, 2 ks čerpadel typu KSB Amarex N F 65-170/042 ULG-146, Q=5-6l/s, H=10m

**PS 02 Elektrotechnologická část, PS 03 Telemetrie**- elektrorozvaděč RE1 a rozvaděč RM 1napojen kabelem CYKY-J4x10m v délce 35m z přípojovací skříňné HDS. Osazena telemetrická stanice pro dálkové monitorování čerpadel stanice, technologických čidel a zajištění automatického provozu

**SO 03 Výtlak z ČS**- z materiálu HDPE profilu DN 80 SN 10 v délce 271m, ukladňující úsek výtlaku z materiálu PP Ultra Rib2 profilu DN 250 SN 10 v délce 3m

Pozemky, ve kterých je vodní dílo uloženo: parc. č. 1246/1, 1246/2, 1252, 1251, 1524, 1520/1, 1313/1, 1304/1, katastrální území Záblatí u Bohumína.

**„Bohumín-Záblatí-ul. Sokolská, Rychvaldská- odkanalizování -centrální ČS ”**

Nabývací tituly: kolaudační souhlas č.j. MUBO/34786/2017, ze dne 20.10.2017, vydal Městský Úřad Bohumín, odbor životního prostředí a služeb

Upřesňující údaje o vodním díle: předmětem provozování je

**SO 01 gravitační kanalizace : řad A 1- I. etapa ( od Š1 po Š5) z potrubí PP Ultra Rib 2 profilu DN 300 v délce 102,65 m**

**SO 02 gravitační kanalizace : řad B z potrubí PP Ultra Rib 2 profilu DN 300 v délce 234,32 m**

Pozemky, ve kterých je vodní dílo uloženo: parc. č. 1321/1, 1322/1, 1324, 1325, 1328/1, 1331/2, 1330, 1331/1, 1332, 1333, 1313/1, 1334/1, 1462/15, 1302, 1305, 1307, 1320/1, 1313/11, 1511/3, 1246/1, 1246/1, 1252, 1304/1, 1511/1, 1511/2, 14628/35, 14628/36, 1480/18, 1521, katastrální území Záblatí u Bohumína.

Vlastník výše uvedených kanalizačních řadů prohlašuje, že všechny uvedené kanalizační řady jsou kanalizací pro veřejnou potřebu a podléhají režimu zákona 274/2001 Sb. ve znění pozdějších předpisů.

Kanalizační řady jsou napojeny a navazují na kanalizační řady ve vlastnictví města Bohumín, který společnost SmVaK Ostrava a.s. provozuje na základě smlouvy číslo dle evidence provozovatele 00297569/SONP/KA/K/2017/D17, jedná se tedy o kanalizační řady provozně související.

Vlastník se zavazuje předložit provozovateli nejpozději ke dni podpisu této smlouvy doklady a údaje vztahující se a potřebné pro provozování vodního díla – viz. protokol o předání dokladů, který nedílnou součástí smlouvy.

**III.**

- Schvalovací doložka podle §41 odst. 1 z. č. 128/2000 Sb v platném znění:  
Záměr byl vyvěšen na úřední desce od 23. 12. 2016 do 11. 01. 2017.  
Uzavření tohoto dodatku č.18 schválila rada obce dne 17. 07. 2017 usnesením č. 941/53.
- Smluvní strany se dohodly, že zveřejnění této smlouvy podle zákona č. 340/2015 Sb., o zvláštních podmínkách účinnosti některých smluv, uveřejňování těchto smluv a o registru smluv (zákon o registru smluv) provede pronajímatel.  
  
Smluvní strana město Bohumín se zavazuje při vkládání smluv nebo dodatků do registru smluv, dle zákona č. 340/2015 Sb., zadávat číslo datové schránky společnosti SmVaK Ostrava a.s., pro automatické zasílání potvrzení o zveřejňování smluv nebo dodatků.  
  
Smluvní strany prohlašují, že tato smlouva neobsahuje žádné informace ve smyslu § 3, odst. 1 zákona č. 340/2015 Sb. a proto souhlasí se zveřejněním celého textu smlouvy.
- Smluvní strany konstatují, že v ostatních ujednáních tímto dodatkem nedotčených, zůstává smlouva č. 297569/SONP/KA/K/2010 ze dne 24.5.2010 beze změn a zavazují se podle ní postupovat.
- Tento dodatek je vyhotoven ve dvou vyhotoveních, z nichž každá smluvní strana obdrží jedno vyhotovení.
- Čl. II. tohoto dodatku č. 18 nabývá platnosti a účinnosti dnem jeho podpisu oběma smluvními stranami.

29 -12- 2017

V Bohumíně dne .....

Za pronajímatele:

Ing. Petr Vícha  
starosta

19. 09. 2018

V Ostravě dne .....

Severomoravské vodovody  
a kanalizace  
Za nájemce:  
28. října

Ing. Anatol Pšenička  
generální ředitel

## Příloha č. 1 ke smlouvě o nájmu a provozování

### Protokol o předání dokladů potřebných pro provozování vodního díla

#### Stavby s názvem „Bohumín - Záblatí - ul. Sokolská, Rychvaldská - odkanalizování - centrální ČS“

- ✓ 1. stavební povolení č.j. MUBO/44786/2016, ze dne 2.12.2016, s nabytím právní moci dne 27. 12.2016 vydal MěÚ Bohumín, Odbor životního prostředí a služeb – kopie
- ✓ 2. stavební povolení č.j. MUBO/44784/2016, ze dne 12.12.2016, s nabytím právní moci dne 18. 01.2017 vydal MěÚ Bohumín, Odbor životního prostředí a služeb – kopie
- ✓ 3. kolaudační souhlas č.j. MUBO/31744/2017, ze dne 7.9.2017, vydal Městský Úřad Bohumín, odbor životního prostředí a služeb-kopie
- ✓ 4. kolaudační souhlas č.j. MUBO/34786/2017, ze dne 20.10.2017, vydal Městský Úřad Bohumín, odbor životního prostředí a služeb-kopie
- ✓ 5. projektová dokumentace opravená dle skutečného provedení stavby v jednom vyhotovení
- ✓ 6. zaměření stavby v tištěné a digitální formě – ponecháno na gis
- ✓ 7. protokol o směrovém vytýčení vodiče
- ✓ 8. zápis o odevzdání a převzetí stavby mezi zhotovitelem a investorem stavby-2x
- ✓ 9. provozní řád čerpací stanice
- ✓ 10. zpráva o výchozí revizi elektrické instalace 15/2017-16/2017
- ✓ 11. protokol o kusové zkoušce
- ✓ 12. prohlášení o shodě
- ✓ 13. základní dokumentace modulu
- ✓ 14. manuál pro nastavení procesorového panelmetru
- ✓ 15. panelový digitální ukazatel
- ✓ 16. instalační a programovací manuál-vodičový ultrazvukový snímač hladiny
- ✓ 17. pasporty tlakových nádob *= návod k obsluze k ČS*
- ✓ 18. protokol o výsledku komplexních zkoušek ČS
- ✓ 19. doklady o provedených zkouškách vodotěsnosti kanalizace dle EN 1610, ČSN 756114, doklady o provedených prohlídkách kanalizačního potrubí televizní kamerou – písemné protokoly + obrazový nosič CD *→ nová kamera doklady*
- ✓ 20. výsledky tlakových zkoušek výtlačných potrubí dle ČSN EN 805
- ✓ 21. pověření provozovatele na zajišťování odstraňování závad v záruční době díla u jejího zhotovitele

Převzal dne:

Za SmVaK Ostrava a.s.



Ing. Adam Szczuka

vedoucí provozu kanalizačních sítí  
oblast Frýdek-Místek a Karviná



Předal dne:

Za vlastníka MĚSTO BOHUMÍN



Ing. Eva Drdová

vedoucí majetkového odboru

## Příloha č. 2

Seznam nemovitostí, u kterých se předpokládá napojení na předmět nájmu a provozování, resp. seznam odbočení z hlavního řadu k jednotlivým nemovitostem vybudovaných v rámci stavby kanalizace


Stavby s názvem „Bohumín-Záblatí-ul. Sokolská, Rychvaldská- odkanalizování -centrální ČS“,  
(1. etapa)

Katastrální území	Parcelní číslo	Číslo popisné	Vlastník
Záblatí u Bohumína	1321/1	210	Geislerová Kateřina
Záblatí u Bohumína	1324	256	Barteček Jiří, Barteček Otmar
Záblatí u Bohumína	1327	226	Lotter Bohdan
Záblatí u Bohumína	1330	244	Stupal Štěpán a Stupalová Dagmar
Záblatí u Bohumína	1332	255	Klíma Oldřich a Klímová Xanthippi
Záblatí u Bohumína	1313/4	473	Snopek Jan
Záblatí u Bohumína	1334/2	466	Kohan Kamil a Kohanová Radka
Záblatí u Bohumína	1304	248	Durčák Petr
Záblatí u Bohumína	1305	263	Barošinec Roman
Záblatí u Bohumína	1307	-	Bužek Milan

S uvedeným souhlasím

Ing. Petr Vicha  
starosta

4214

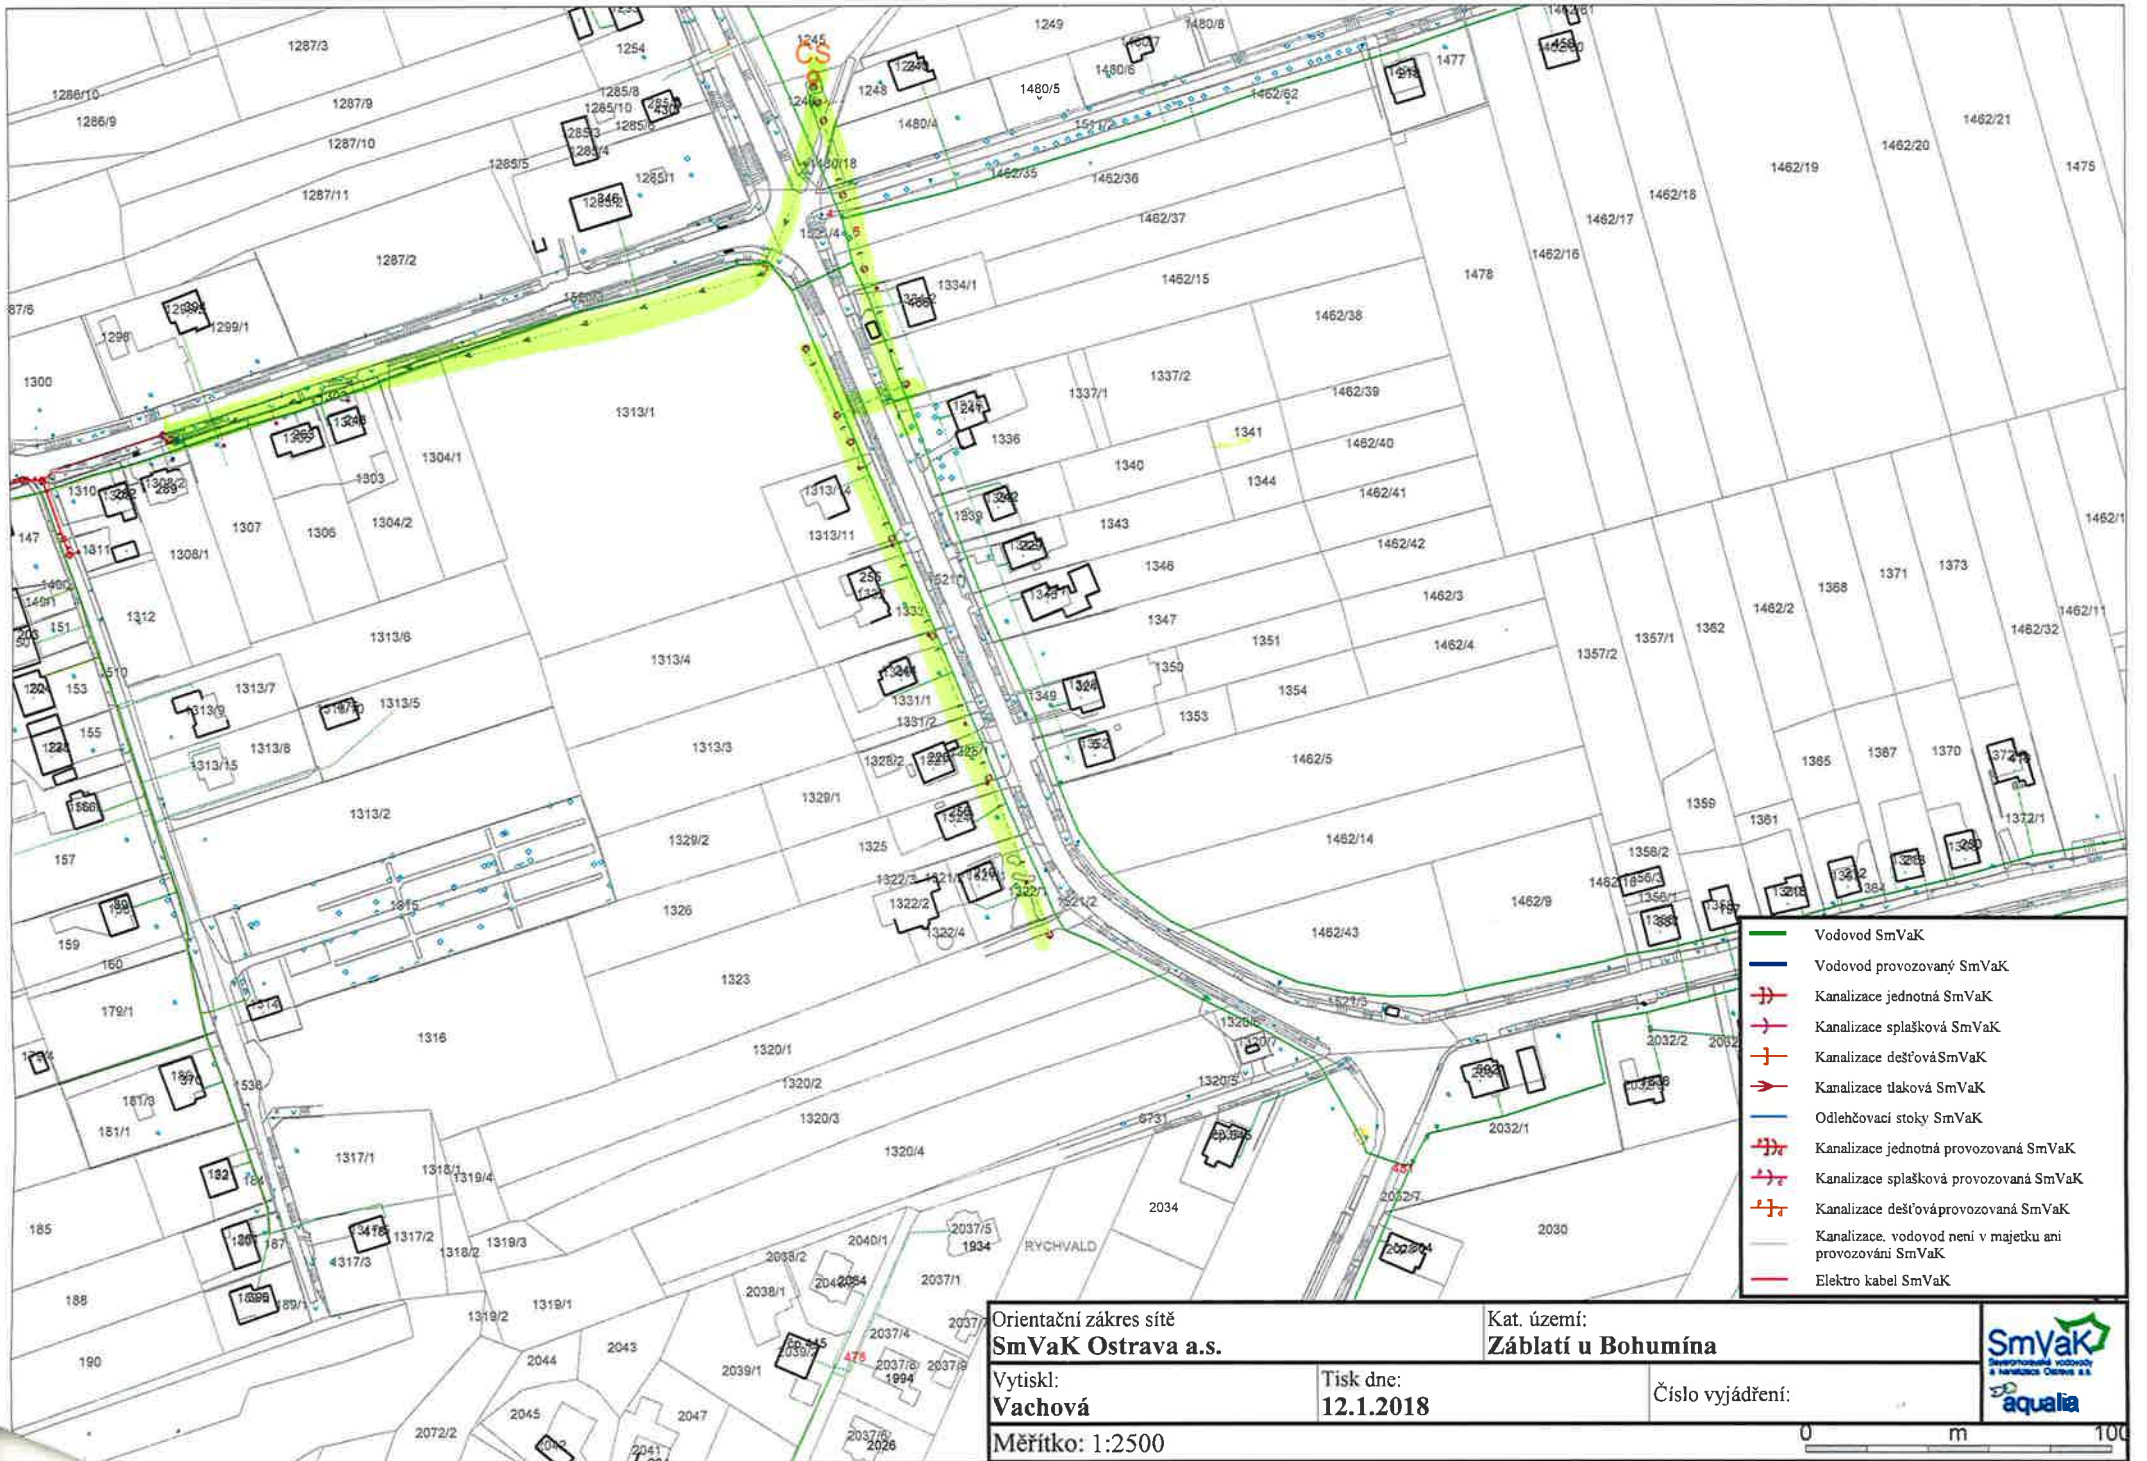

- Vodovod SmVaK
- Vodovod provozovaný SmVaK
- + Kanalizace jednotná SmVaK
- + Kanalizace splašková SmVaK
- + Kanalizace dešťová SmVaK
- + Kanalizace tlaková SmVaK
- Odlehčovací stoky SmVaK
- + Kanalizace jednotná provozovaná SmVaK
- + Kanalizace splašková provozovaná SmVaK
- + Kanalizace dešťová provozovaná SmVaK
- Kanalizace, vodovod není v majetku ani provozování SmVaK
- Elektro kabel SmVaK

Orientační zákes sítě  
**SmVaK Ostrava a.s.**  
 Vytiskl:  
**Vachová**  
 Měřítko: 1:2500

Kat. území:  
**Záblatí u Bohumína**

Tisk dne:  
**12.1.2018**

Číslo vyjádření:

