


Výkaz dosavadního a nového stavu údajů katastru nemovitostí


Dosavadní stav			Nový stav										
Označení pozemku parc. číslem	Výměra parcely		Označení pozemku parc. číslem	Výměra parcely		Druh pozemku	Typ stavby	Způsob určení výměr	Porovnání se stavem evidence právních vztahů				
	ha	m ²		Způsob využití	Způsob využití				Díl pochází z pozemku označeného v katastru nemovitostí	číslo listu vlastnictví	Výměra dílu	Označ. dílu	
			ha	m ²									
6824/13									6824/13		10001		

Oprávněný: dle smlouvy
Druh věcného břemene: dle smlouvy

Seznam souřadnic (S-JTSK)
Souřadnice pro zápis do KN

Číslo bodu	Y	X	Kód kv.	Poznámka
1430-27	801458.03	1007209.53	3	budova
1430-28	801462.73	1007205.67	3	"
1430-76	801471.73	1007234.47	3	pl.sl.
1430-77	801475.32	1007231.82	3	"
1	801467.54	1007228.44	3	pl.sl.vrat
2	801471.05	1007226.11	3	"

<p>GEOMETRICKÝ PLÁN pro vymezení rozsahu věcného břemene k části pozemku</p>	Geometrický plán ověřil úředně oprávněný zeměměřičský inženýr	Stejnopis ověřil úředně oprávněný zeměměřičský inženýr
	Jméno, příjmení : Ing. Pavel Jahn	Jméno, příjmení <i>Ing. Milan Chundala</i>
	Číslo položky seznamu úředně oprávněných zeměměřičských inženýrů 200/1995	Číslo položky seznamu úředně oprávněných zeměměřičských inženýrů <i>1314/1995</i>
	Dne: 23.5.2018 Číslo: 346/2018	Dne: <i>29.5.2018</i> Číslo: <i>149/2018</i>
	Náležitostmi a přesností odpovídá právním předpisům.	Tento stejnopis odpovídá geometrickému plánu v elektronické podobě uloženému v dokumentaci katastrálního úřadu.
<p>Vyhotovitel: Petr Schell Hájkova 2190 438 01 Žatec</p> <p>Číslo plánu: 6421 – 29/2017 Okres: Louny Obec: Žatec Kat. území: Žatec Mapový list: Žatec 0-3/32</p> <p><small>Dosavadním vlastníkem pozemků byla poskytnuta možnost seznámit se vstředně s průběhem navrhovaných nových hranic, které byly označeny předepsaným způsobem: viz seznam souřadnic</small></p>	<p>Katastrální úřad souhlasí s očíslováním parcel.</p> <p>KÚ pro Ústecký kraj KP Žatec Ing. Alena Koudová PGP-292/2018 2018.05.28 16:43:49 CEST</p>	<p>Ověření stejnopisu geometrického plánu v listinné podobě.</p> 

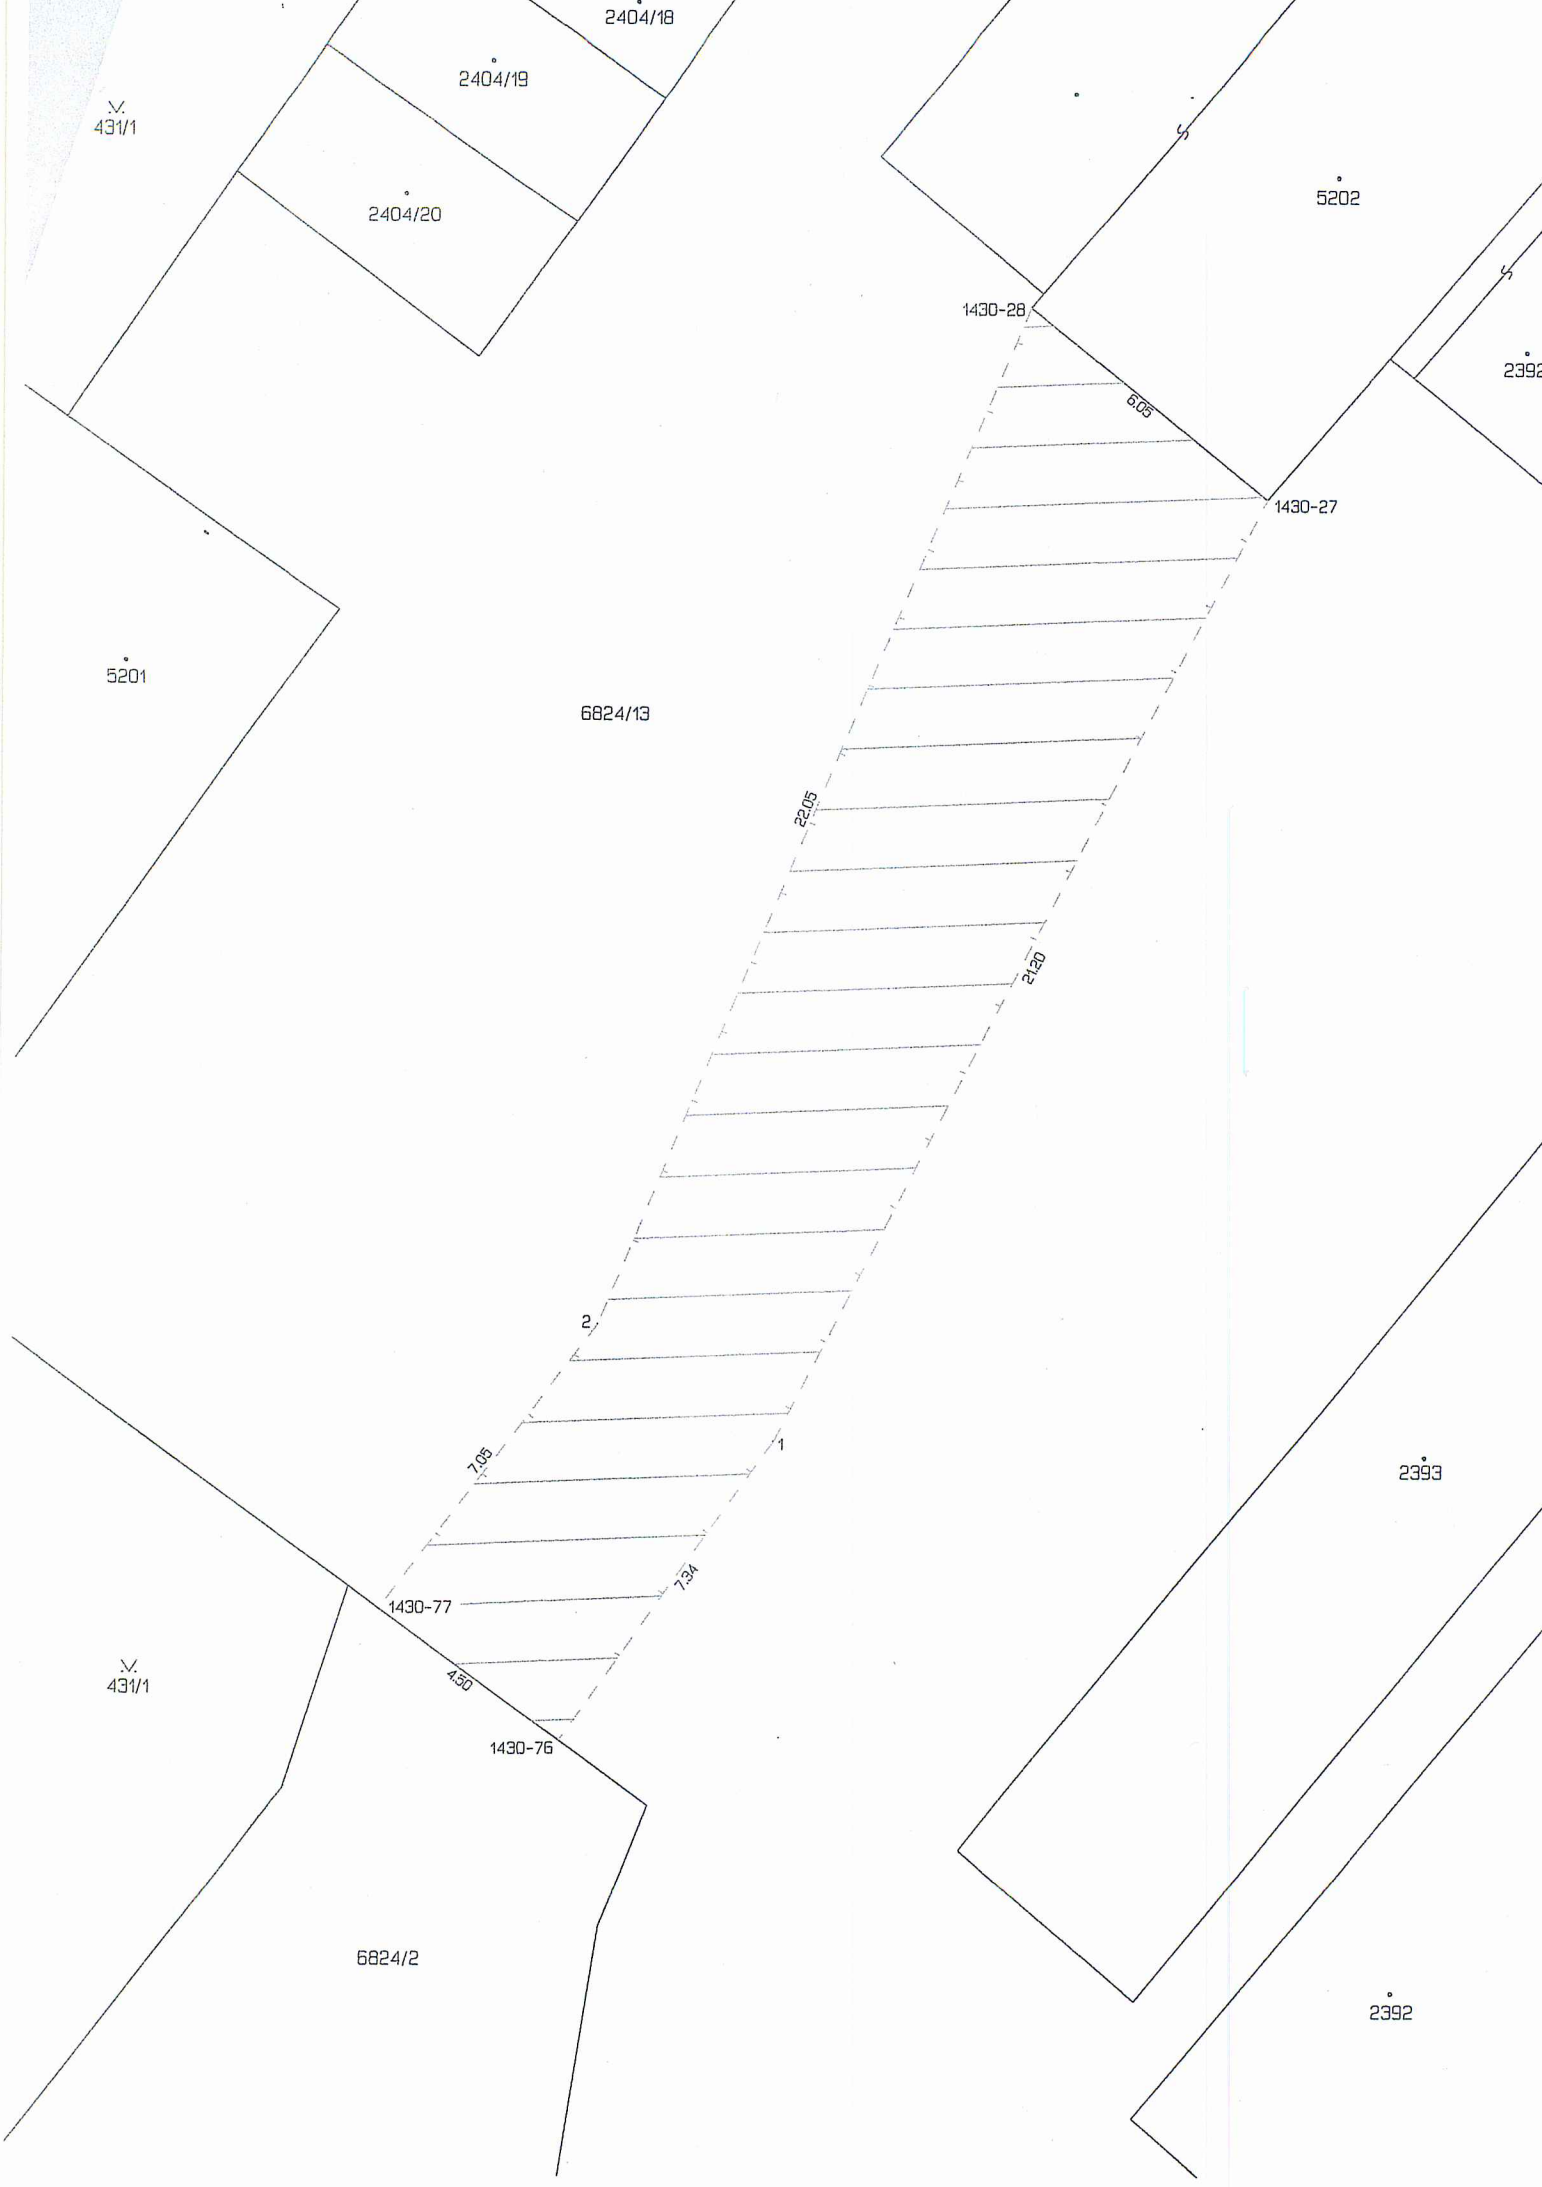

2404/18

2404/19

2404/20

V.
431/1

5202

1430-28

2392

605

1430-27

5201

6824/13

2205

2120

2

1

705

2393

1430-77

734

V.
431/1

450

1430-76

2392

6824/2