Příloha č. 2

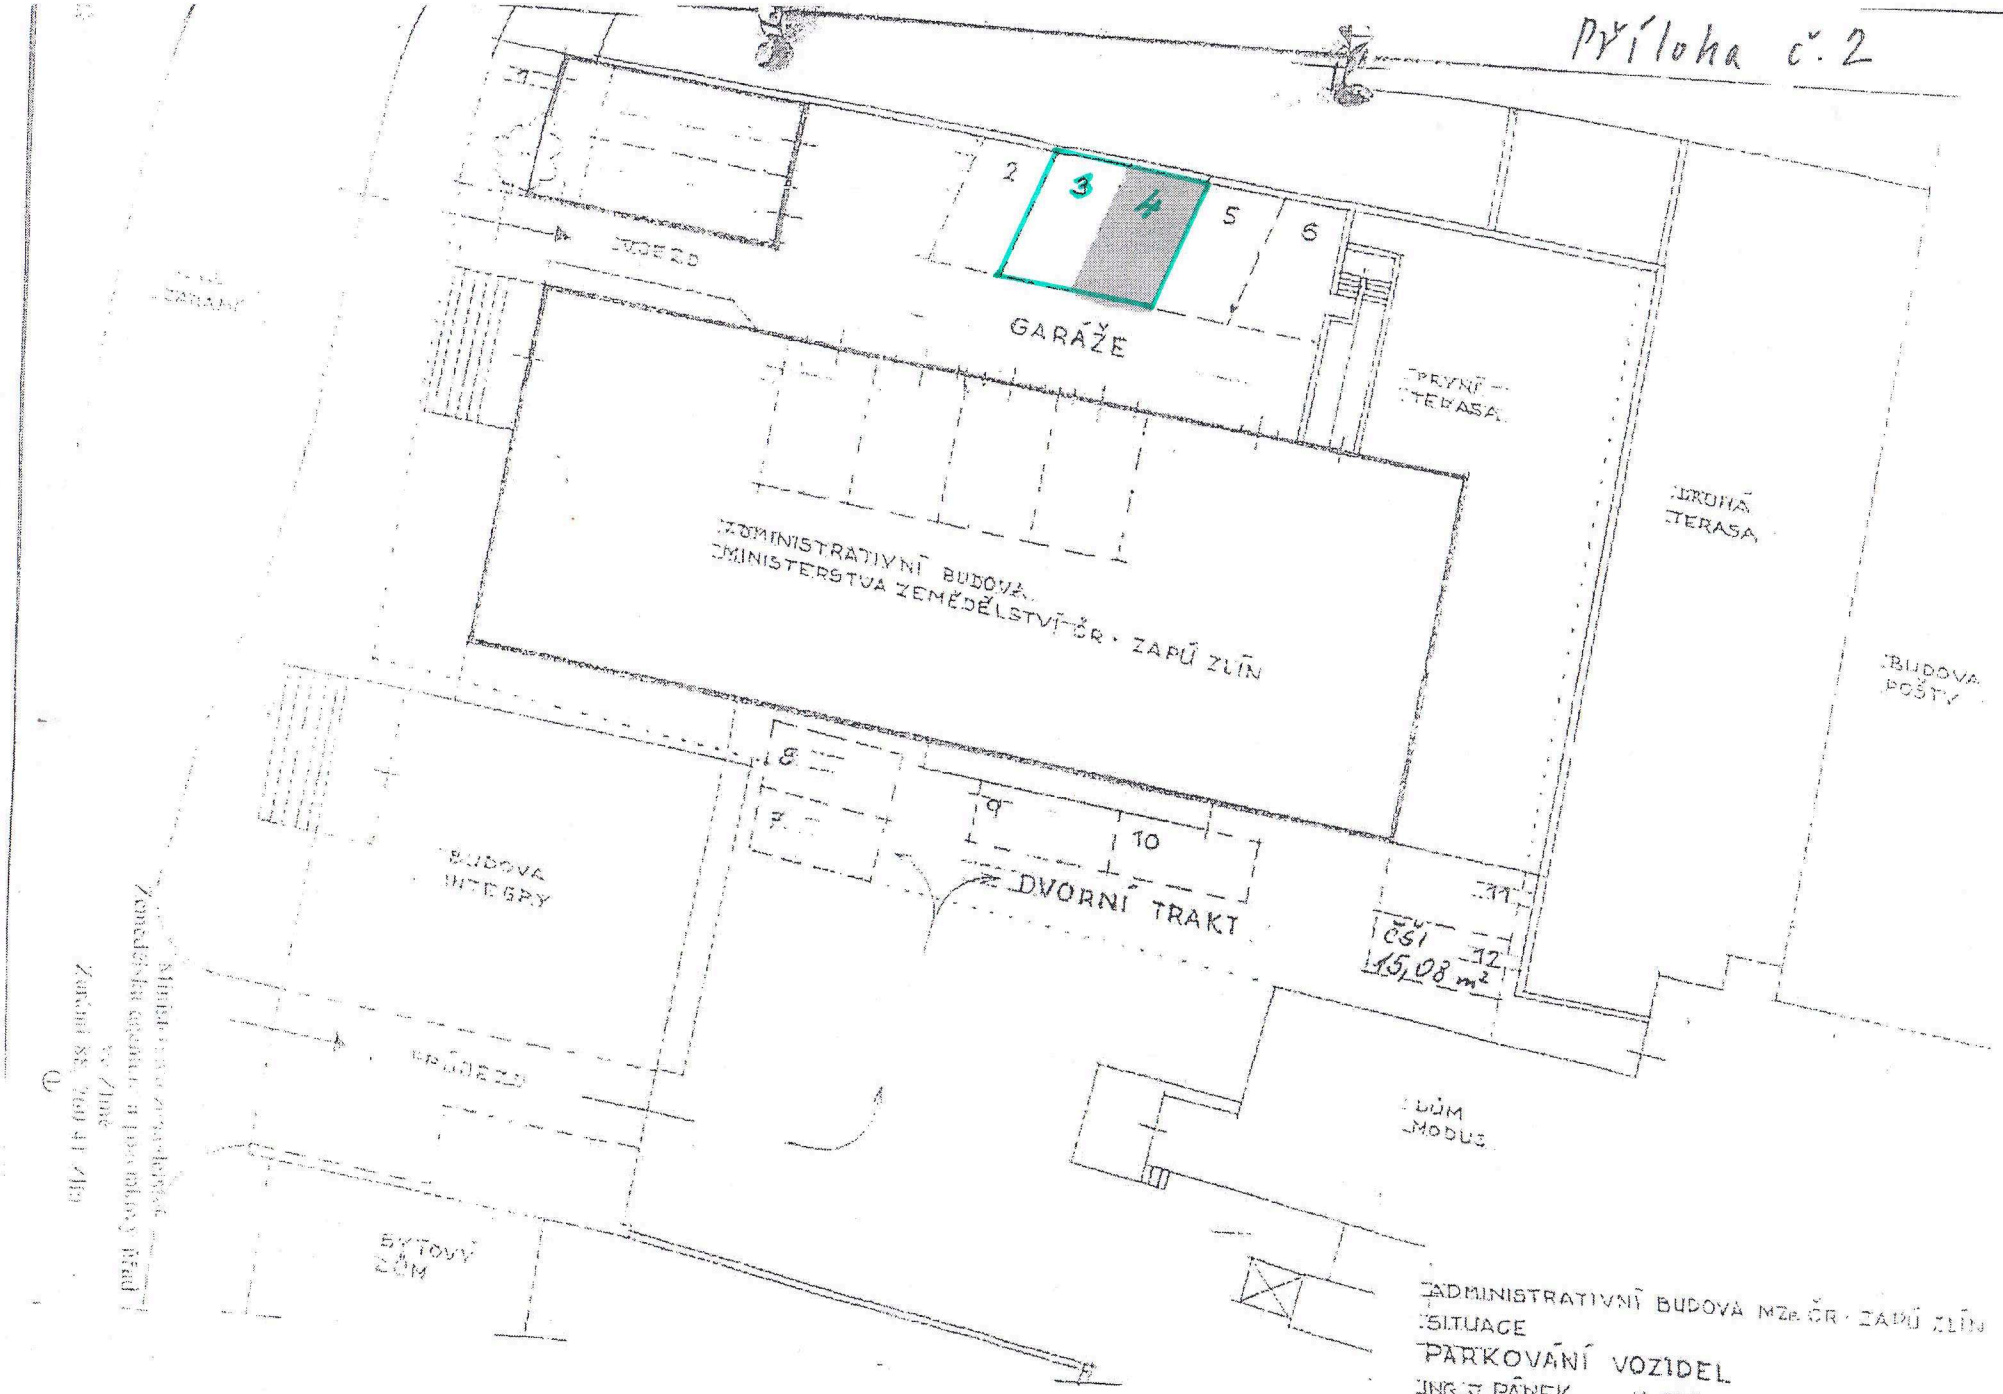
2
3
4
5
6
GARÁŽE
PRVNÍ TERASA
DRUHÁ TERASA
ADMINISTRATIVNÍ BUDOVA MINISTERSTVA ZEMĚDĚLSTVÍ ČR - ZAPŮ ZLÍN
BUDOVA POŠTY
8
9
10
11
12
DVORNÍ TRAKT
ČSÚ
15,08 m²
BUDOVA INTEGRY
DŮM MODUS
BYTOVÝ DŮM
ADMINISTRATIVNÍ BUDOVA MZe ČR - ZAPŮ ZLÍN
SITUACE
PARKOVÁNÍ VOZIDEL
ING. J. PÁNEK
1:200
04/2005