



MHMPXP8TZPZS

Stejnopis č.: ... 2

Dodatek č. 2

k nájemní smlouvě č. NAP/83/01/002684/2011 ze dne 25. 10. 2011 uzavřené mezi hlavním městem Praha na straně jedné a spol. LAKRO, s.r.o. na straně druhé

Hlavní město Praha

se sídlem Mariánské nám. 2, 110 00 Praha 1
zastoupené Ing. Janem Rakem,
ředitelem odboru hospodaření s majetkem MHMP
IČO: 00064581
DIČ: CZ00064581, plátce DPH
(dále jen „pronajímatel“)

na straně jedné

a

LAKRO s.r.o.

se sídlem Trojická 437/20, 128 00 Praha 2
zastoupené Miroslavem Pánkem, jednatelem společnosti
IČO: 62915266
DIČ: CZ62915266, plátce DPH
(dále jen „nájemce“)

na straně jedné

(oba dále jen jako „smluvní strany“)

uzavírají dodatek č. 1 ke shora uvedené smlouvě na základě žádosti nájemce o rozšíření předmětu nájmu o parkovacího stání č. 24

t a k t o:

I.

Čl. I. „Předmět nájmu“ odst. 3. se mění a nově zní:

3. Předmětem nájmu je vyhrazené parkovací místo č. 6 a č. 24 na dvoře objektu. Bližší specifikace předmětu nájmu je uvedena v situačním plánu, který tvoří přílohu č. 2 a) - 2b) této smlouvy a tvoří její nedílnou součást.

Článek IV. „Nájemné“ odst. 1 se mění a nově zní:

1. Pronajímatel touto smlouvou pronajímá nájemci předmět nájmu uvedený v čl. I. Odst. 3 této smlouvy za dohodnuté nájemné ve výši 2.488,- Kč za měsíc, ke kterému bude připočtena daň z přidané hodnoty dle příslušné sazby této daně. Celkové roční nájemné bez DPH činí 29.856,- Kč.

II.

1. Ostatní ustanovení zůstávají beze změny.
2. Tento dodatek č. 2 je vyhotoven ve čtyřech stejnopisech, z nichž nájemce obdrží jeden stejnopis a pronajímatel tři stejnopisy.
3. Tento dodatek č. 2 nabývá platnosti dnem podpisu obou smluvních stran a účinnosti dnem jejího uveřejnění v registru smluv, přičemž toto zveřejnění zajistí hl. m. Praha.
4. Smluvní strany shodně prohlašují, že obsah tohoto dodatku č. 2 odpovídá jejich vůli, nepříčí se dobrým mravům a neodporuje zákonu a na důkaz toho připojují své podpisy.
5. V souladu s § 43 odst. 1 zákona č. 131/2000 Sb., o hlavním městě Praze, ve znění pozdějších předpisů, tímto hlavní město Praha potvrzuje, že uzavření tohoto dodatku č. 2 schválila Rada hlavního města Prahy usnesením č. 2225 ze dne 28. 8. 2018. Záměr změn nájemní smlouvy ve smyslu tohoto dodatku č. 2 byl zveřejněn na úřední desce Magistrátu hlavního města Prahy pod evidenčním číslem HOM-7223/2018 od 15. 6. 2018 do 24. 6. 2018.

3-1 -08- 2018

V Praze dne

V Praze dne 24.9.18

za pronajímatele:

.....
Ing. J.
ředitel



za nájemce:


.....
Miroslav Pánek, jednatel
LAKRO, s.r.o.



11/11/14

Mariánské nám.
Praha 1
1221

Priloha 2a)

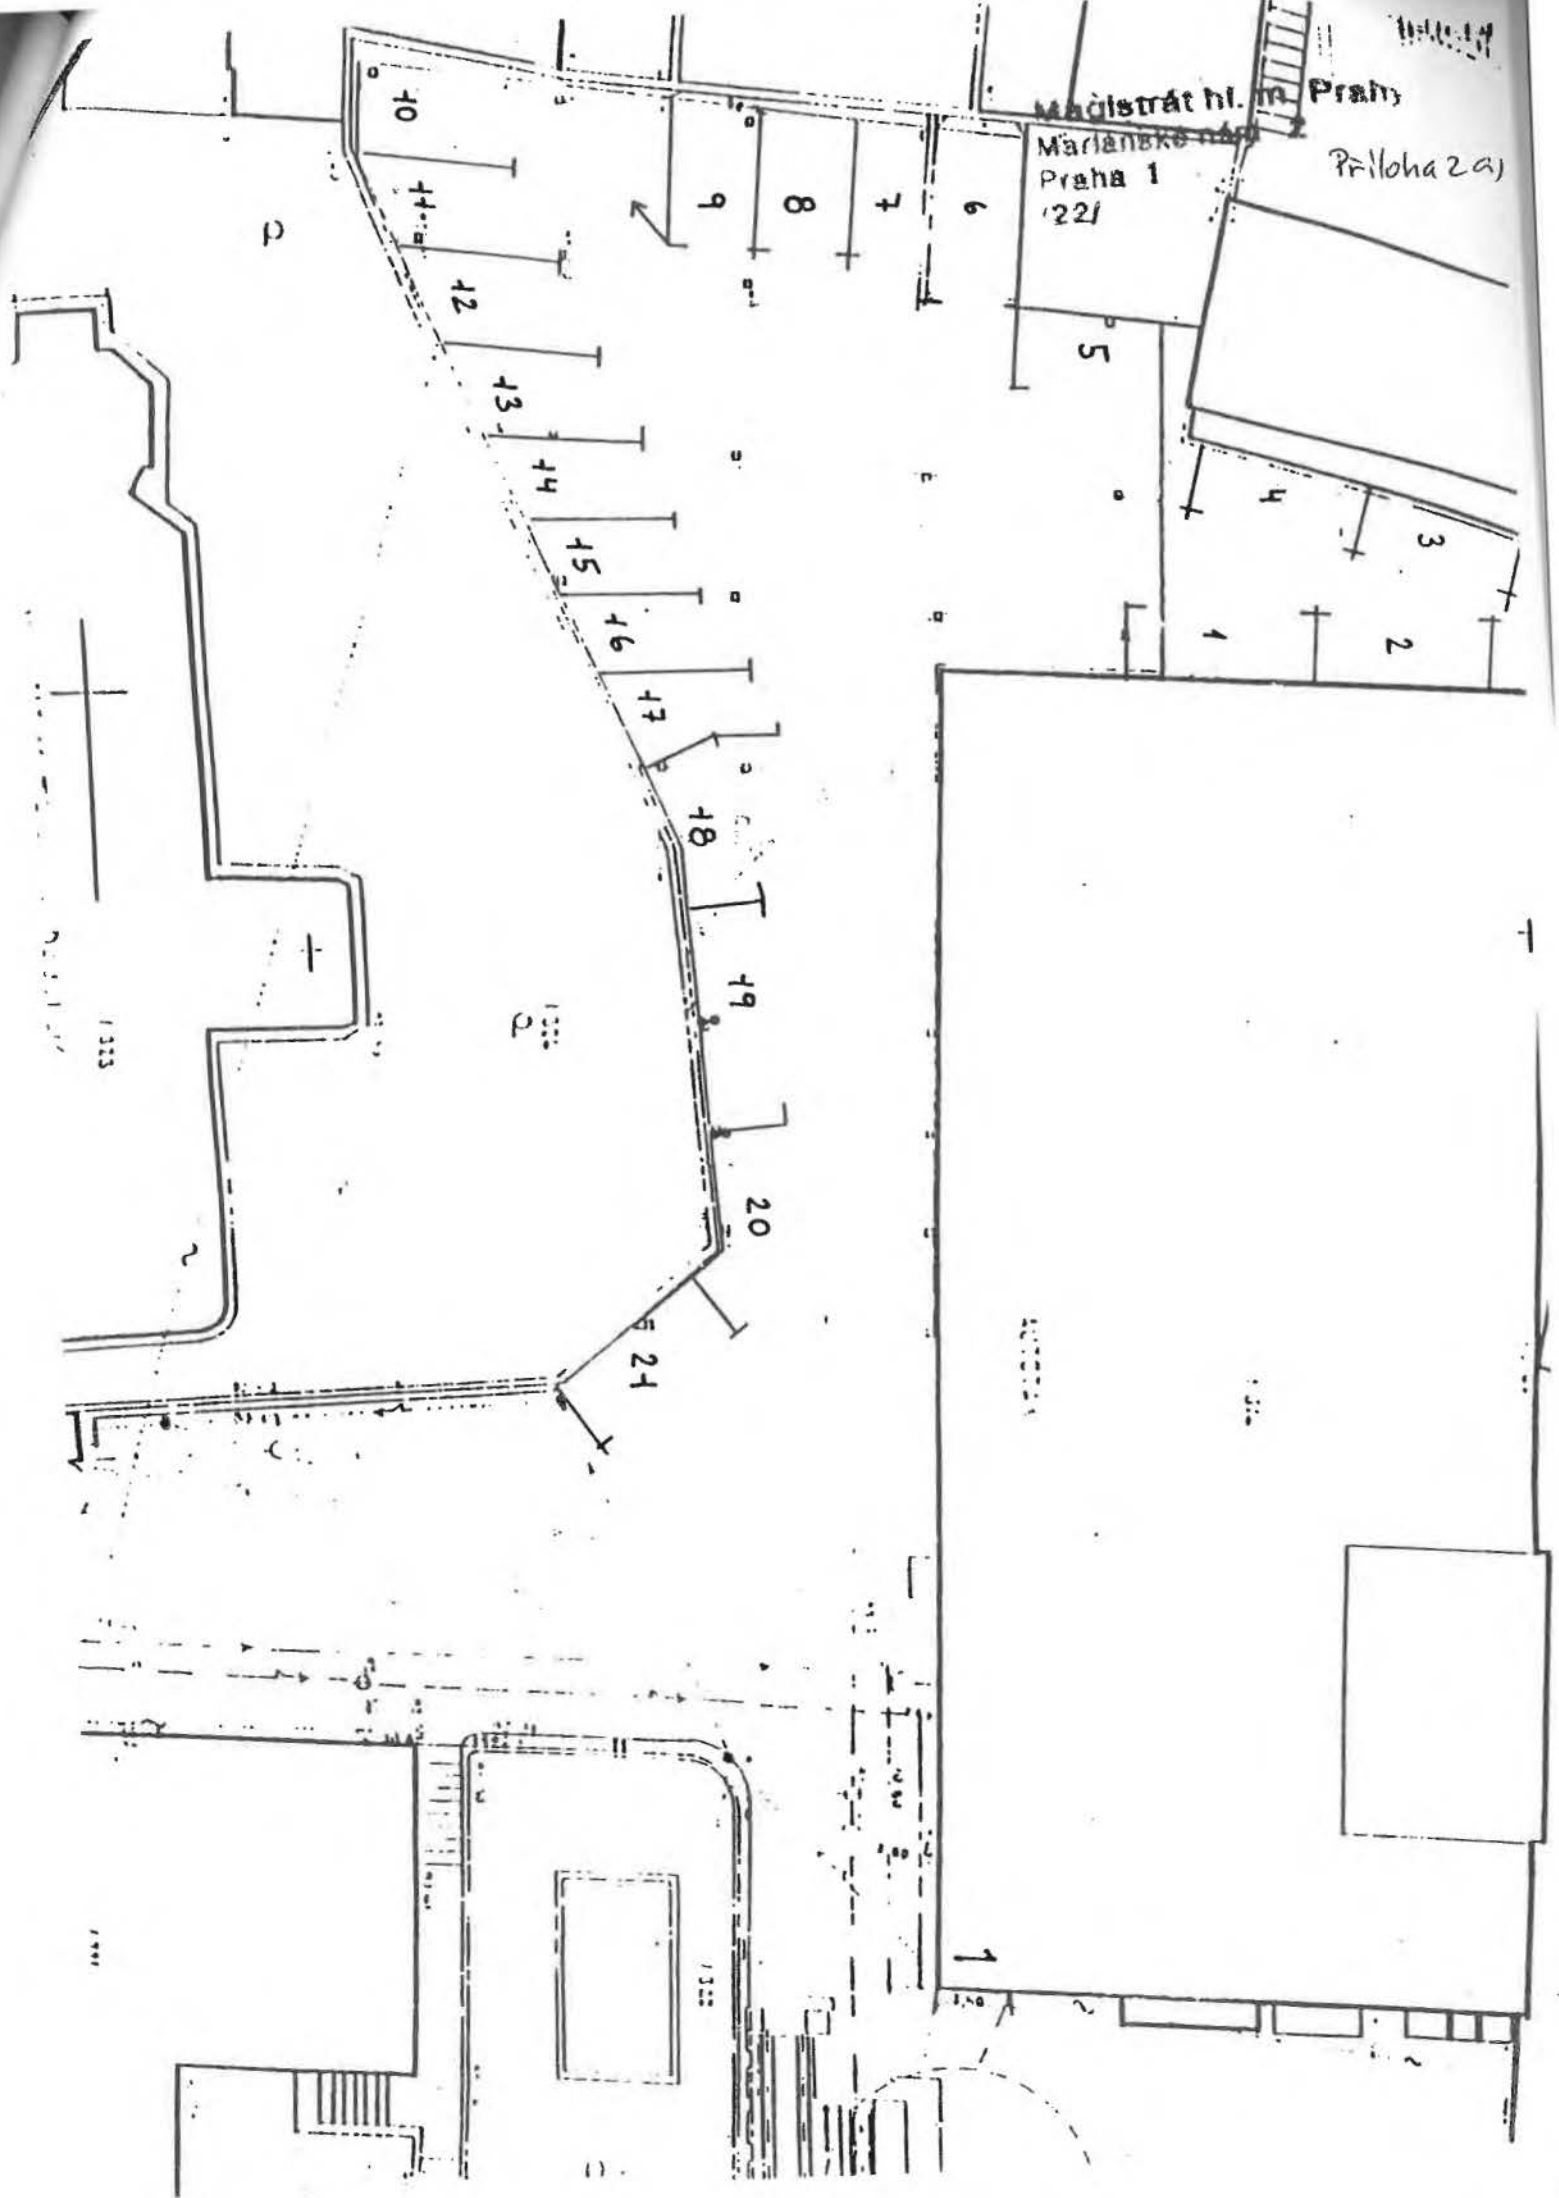


1333

1333

1333

Priloha 2b)

2

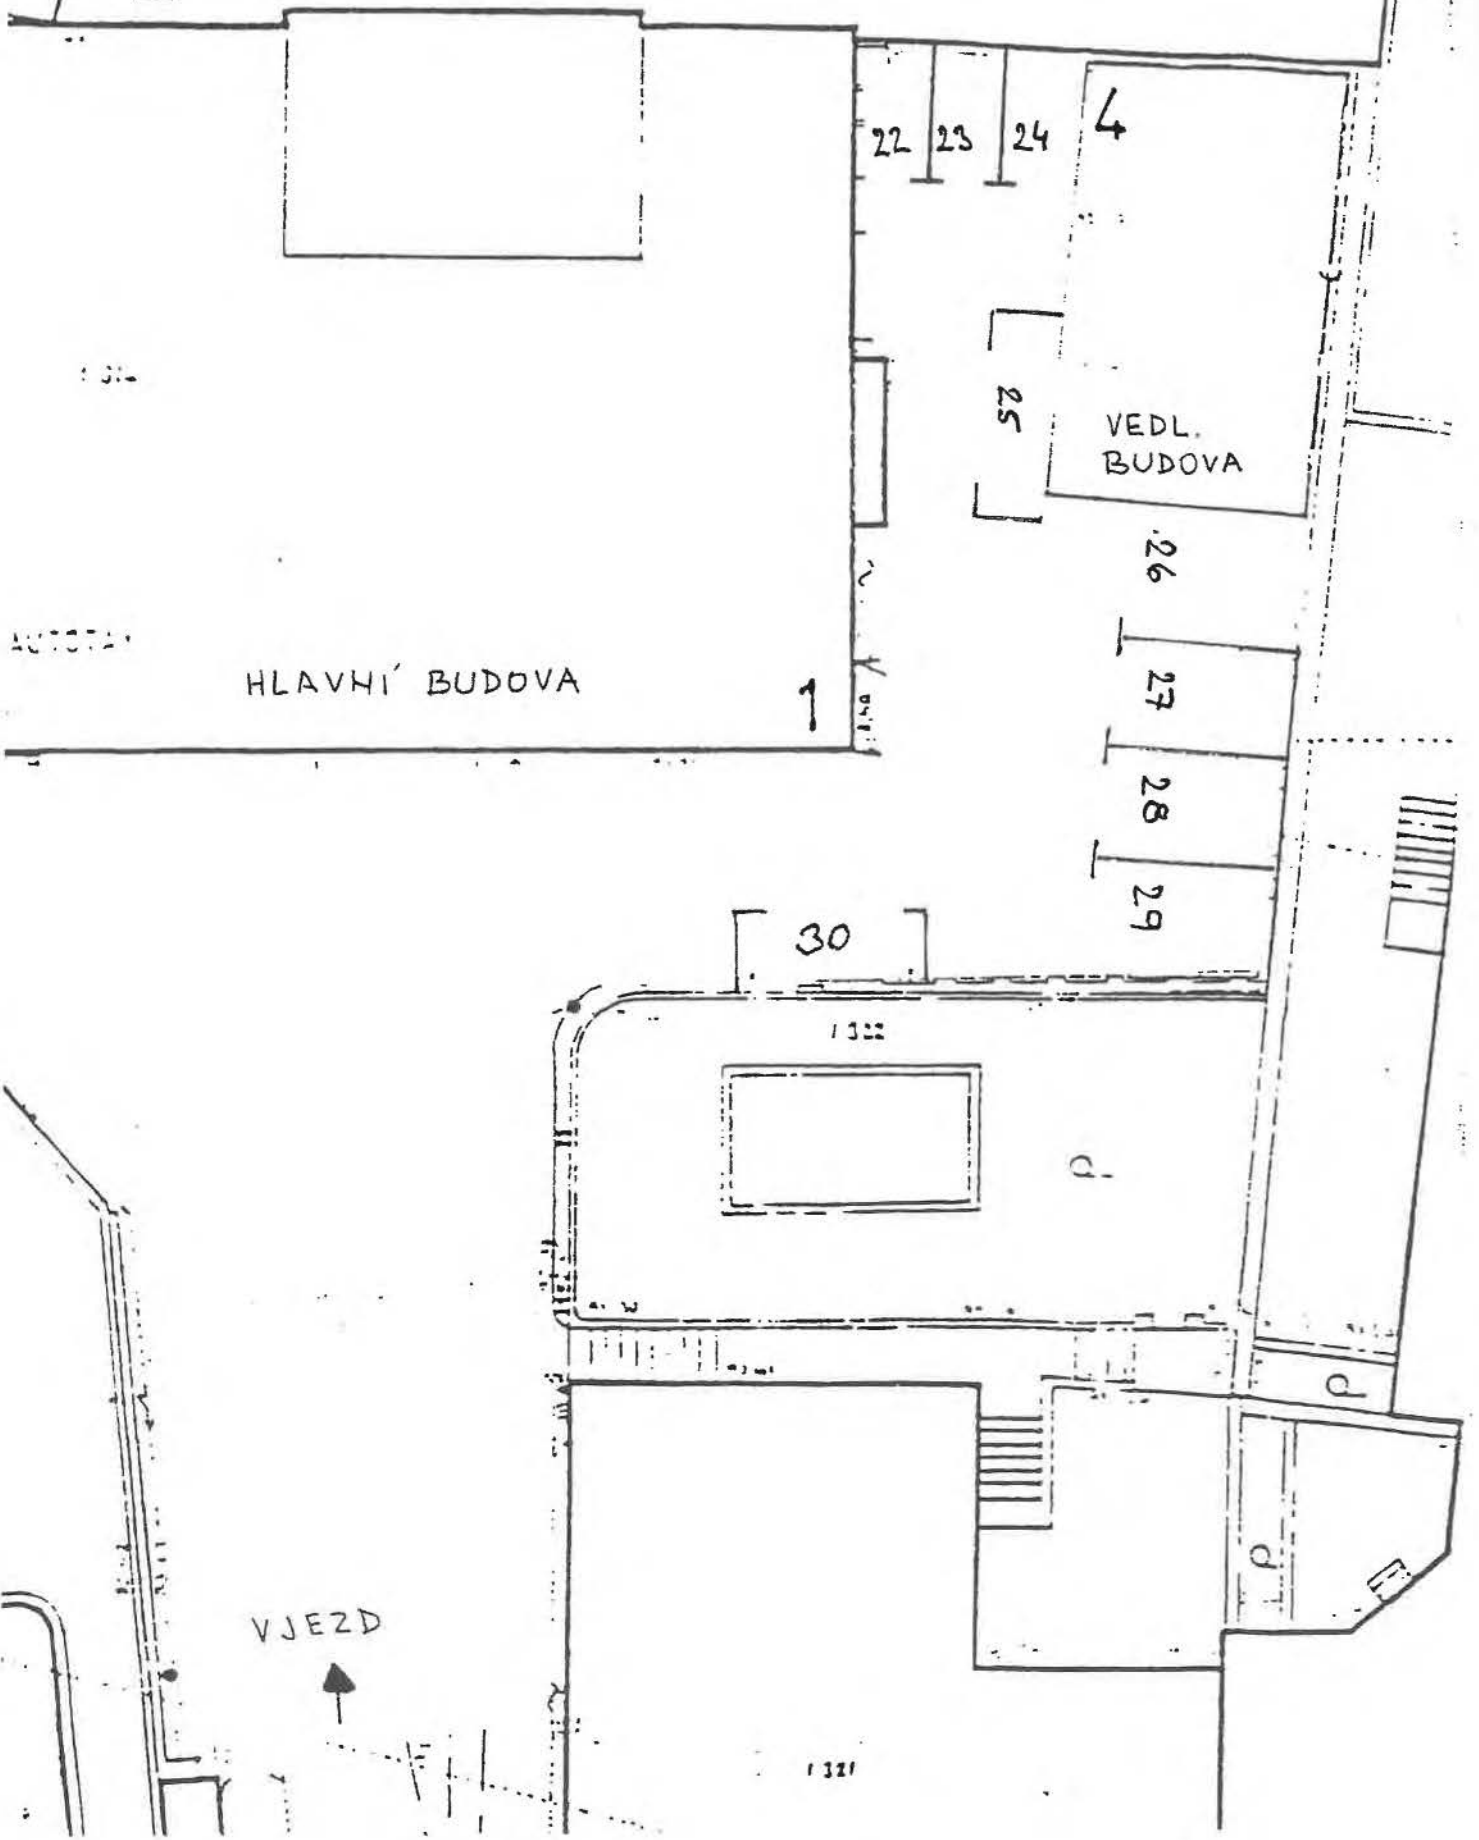

HLAVNÍ BUDOVA

VEDL. BUDOVA

VJEZD

30

4

22

23

24

25

26

27

28

29

1322

1321

AUTOSTAN