


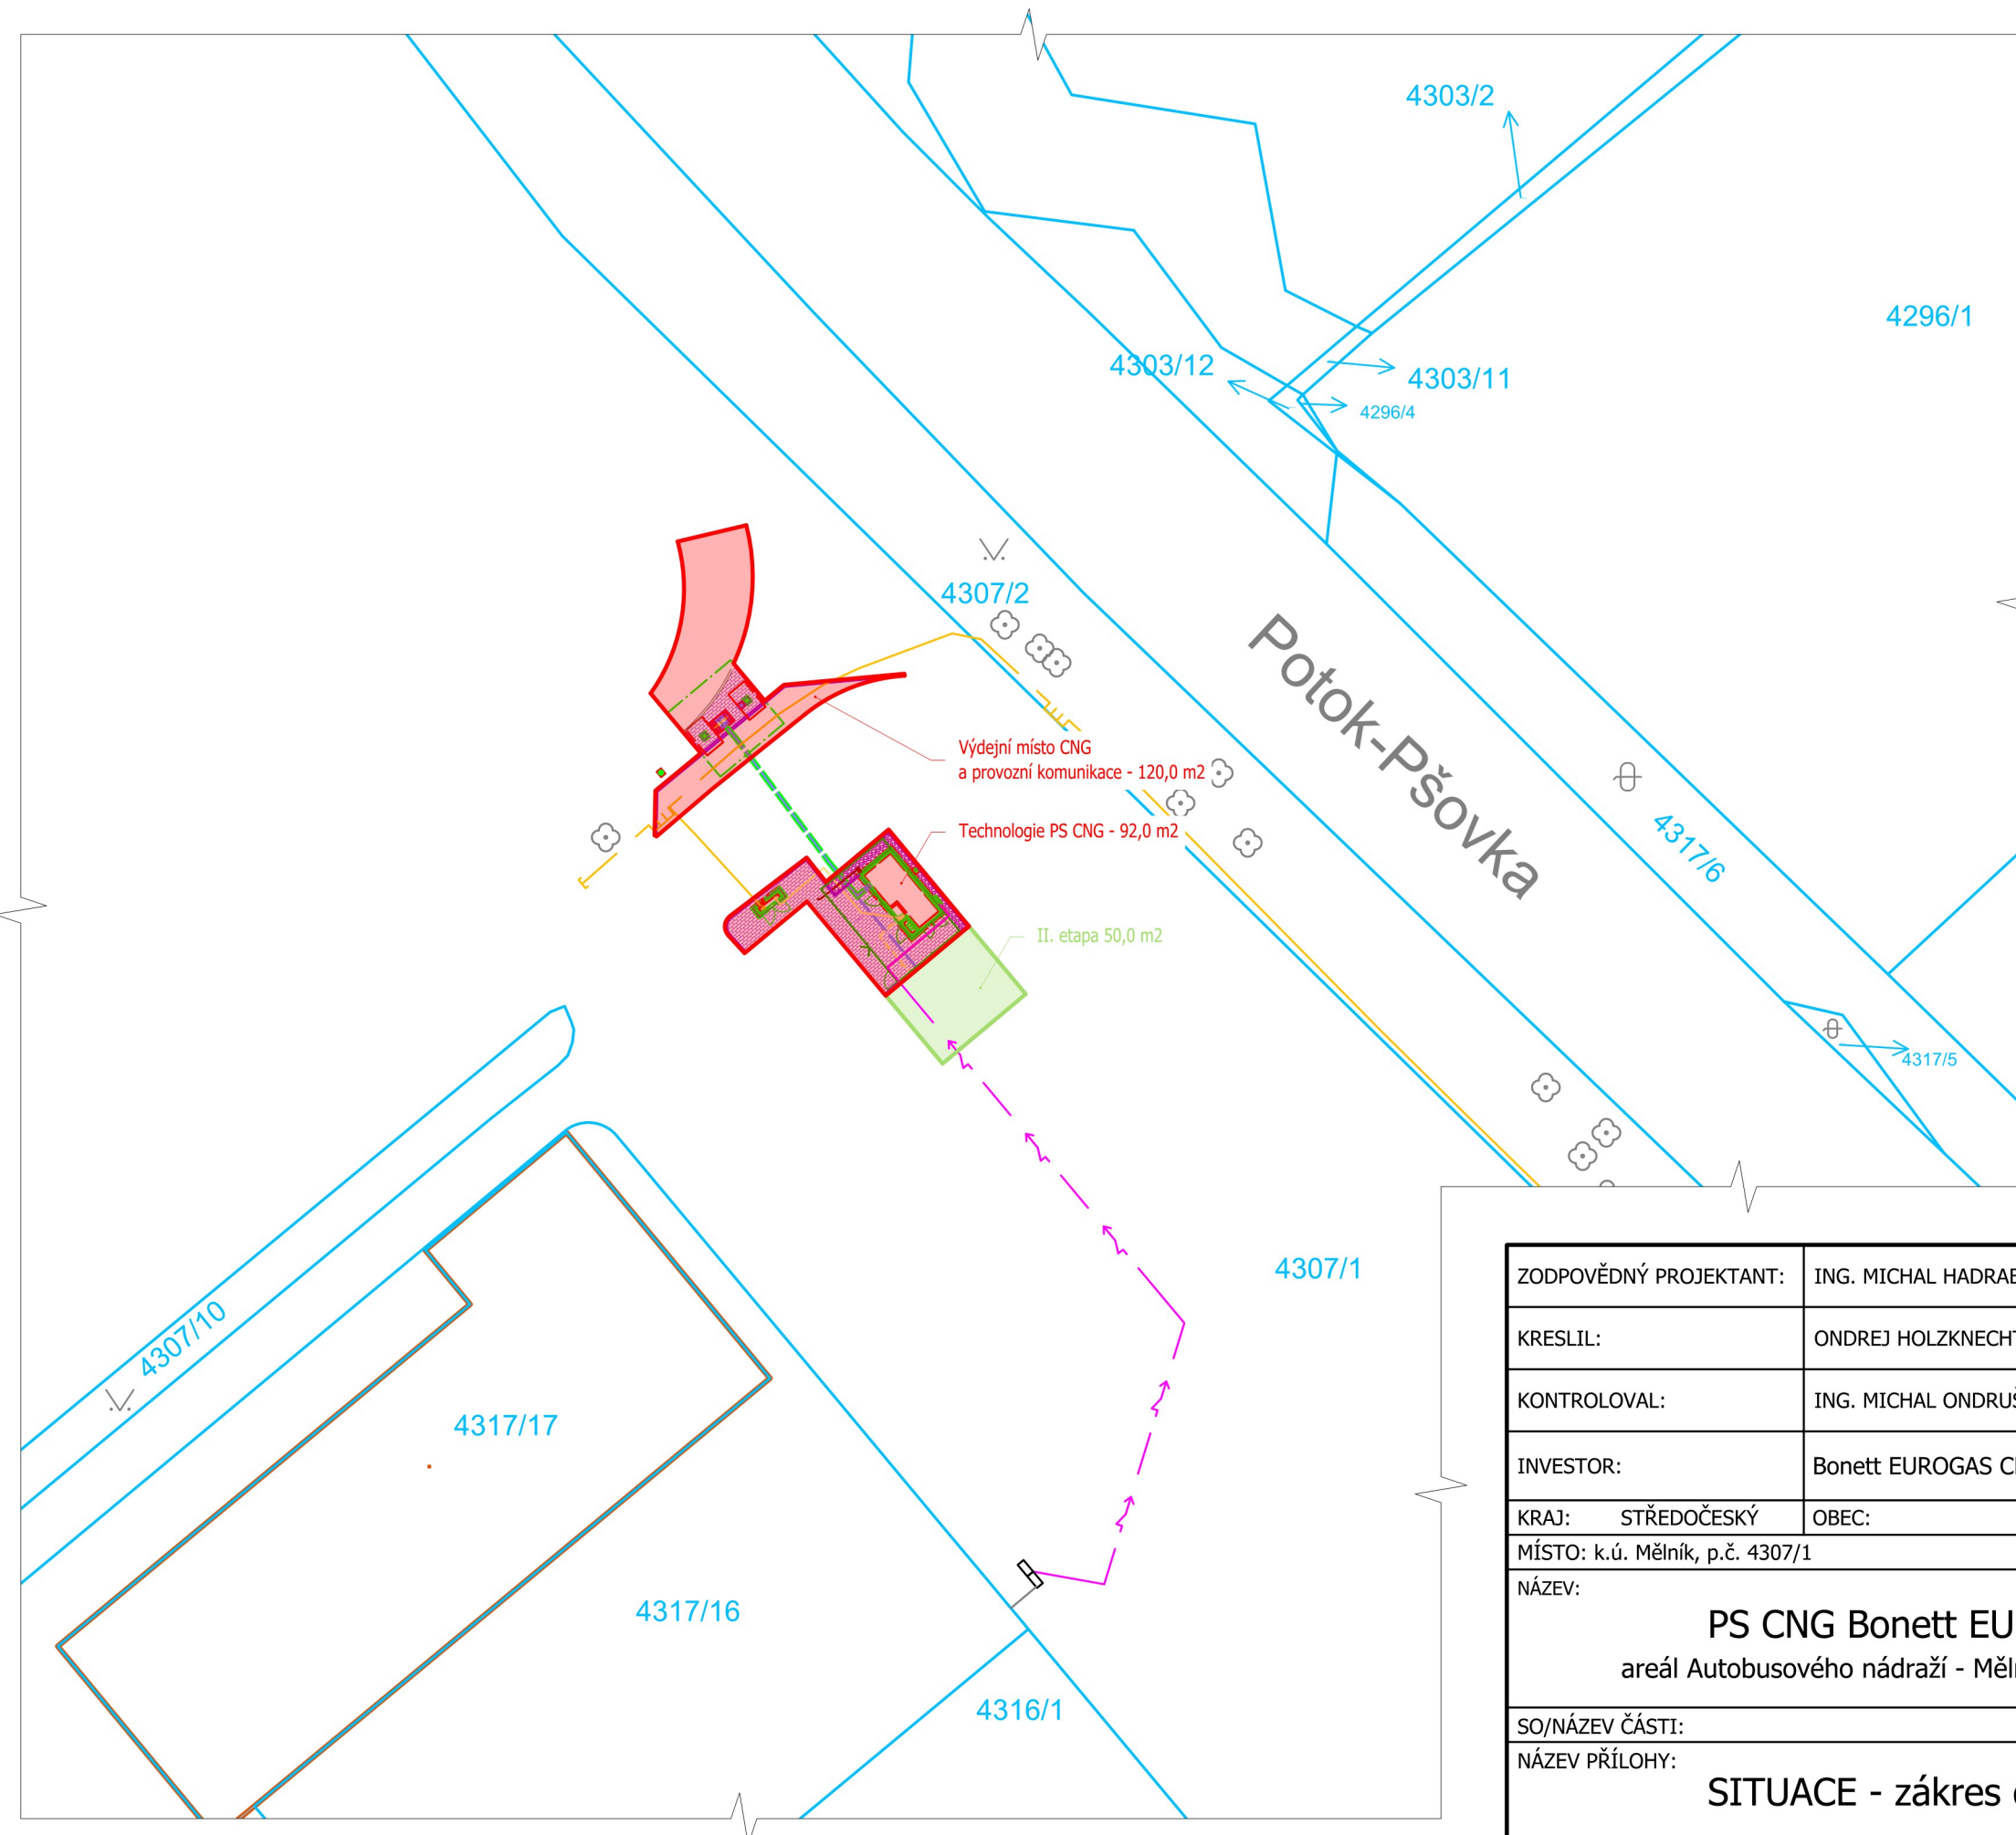

Legenda:

Přehled pozemků:

- Předmět nájmu I. etapa
- dle zaměření skutečného stavu stavby
- Předmět nájmu II. etapa
- dle DSP

Parcela č.	Výměra [m²]
4307/1	212,0
4307/1	50,0
CELKEM	262,0


Přípojky a technologické rozvody CNG:

- Přípojka elektro NN
- Plynovodní přípojka STL
- Datová přípojka
- Tech. rozvod plynu WTL
- stávající
- Hranice parcel dle KN
- Hranice budov dle KN
- Stávající objekty

08/2018

ZODPOVĚDNÝ PROJEKTANT:	ING. MICHAL HADRABA	 Bonett Bohemia, a. s. Sudoměřská 1293/32 130 00 Praha 3 T +420 222 801 911 E info@bonett.cz W www.bonett.cz			
KRESLIL:	ONDREJ HOLZKNECHT				
KONTROLOVAL:	ING. MICHAL ONDRUŠEK				
INVESTOR:	Bonett EUROGAS CNG City, a.s., Praha 3, Sudoměřská 1293/32, PSČ 130 00				
KRAJ: STŘEDOČESKÝ	OBEC: MĚLNÍK	FORMÁT:	2 x A4		
MÍSTO: k.ú. Mělník, p.č. 4307/1		MĚŘÍTKO:	1 : 500		
NÁZEV: PS CNG Bonett EUROGAS areál Autobusového nádraží - Mělník, ul. Bezručova		ÚČEL:	PNS		
		Č. ZAKÁZKY:	001248		
		PARÉ:			
SO/NÁZEV ČÁSTI:		ČÁST PD:	Č. VÝKR.:	REV:	
NÁZEV PŘÍLOHY: SITUACE - zakres do KM		---	01	0	

Tato projektová dokumentace je důvěrným vlastnictvím firmy Bonett Bohemia, a.s. Bez předchozího písemného souhlasu firmy Bonett Bohemia, a.s. nebo bez řádného smluvního vztahu s firmou Bonett Bohemia, a.s., jejích předmětem přenechání je vyvození nebo využití této dokumentace, nesmí být tato projektová dokumentace (ani její část) rozmnožována nebo postupněra jakoukoliv formou jiné osobě.

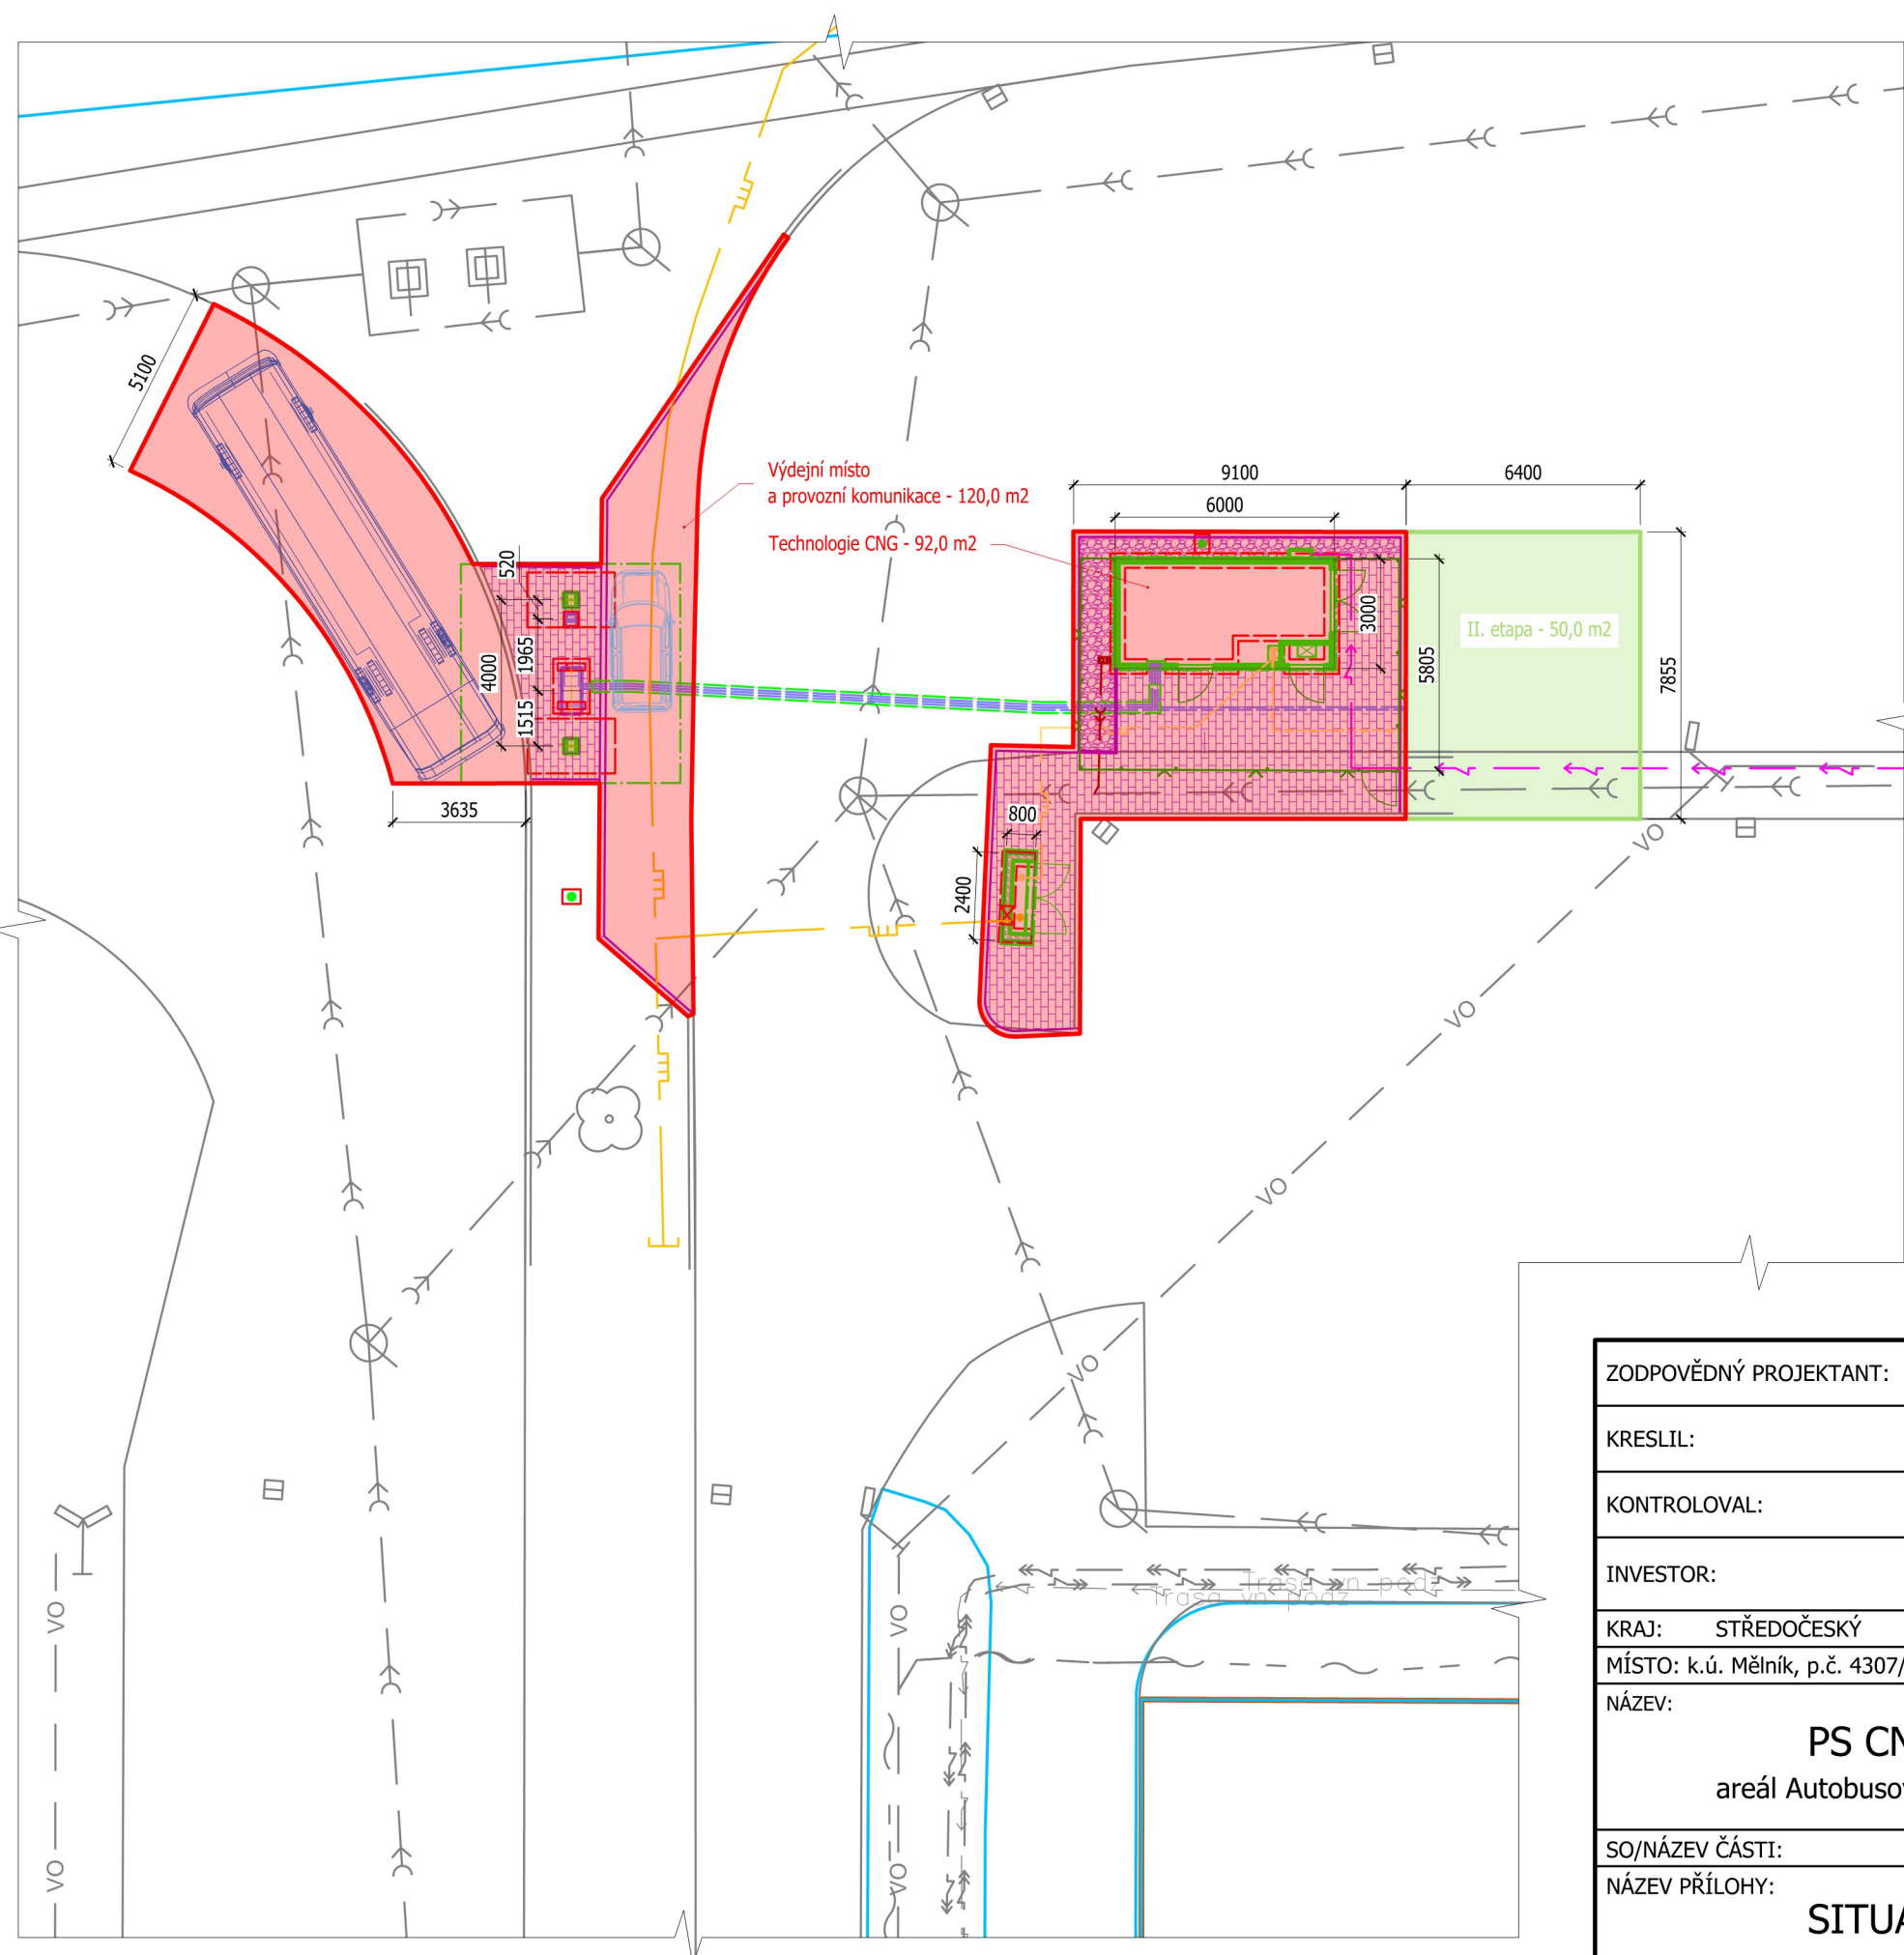

Legenda:

Přehled pozemků:

- Předmět nájmu I. etapa
- dle zaměření skutečného stavu stavby
- Předmět nájmu II. etapa
- dle DSP


Parcela č.	Výměra [m²]
4307/1	212,0
4307/1	50,0
CELKEM	262,0

Přípojky a technologické rozvody CNG:

- Přípojka elektro NN
- Plynovodní přípojka STL
- Datová přípojka
- Tech. rozvod plynu WVTL

- stávající

- Hranice parcel dle KN
- Hranice budov dle KN
- Stávající objekty

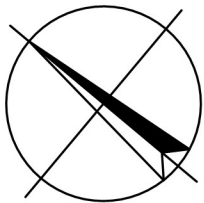

08/2018

ZODPOVĚDNÝ PROJEKTANT:	ING. MICHAL HADRABA	 Bonett Bohemia, a. s. Sudoměřská 1293/32 130 00 Praha 3 T +420 222 801 911 E info@bonett.cz W www.bonett.cz			
KRESLIL:	ONDREJ HOLZKNECHT				
KONTROLOVAL:	ING. MICHAL ONDRUŠEK				
INVESTOR:	Bonett EUROGAS CNG City, a.s., Praha 3, Sudoměřská 1293/32, PSČ 130 00				
KRAJ: STŘEDOČESKÝ	OBEC: MĚLNÍK	FORMÁT:	2 x A4		
MÍSTO: k.ú. Mělník, p.č. 4307/1		MĚŘÍTKO:	1 : 200		
NÁZEV: PS CNG Bonett EUROGAS areál Autobusového nádraží - Mělník, ul. Bezručova		ÚČEL:	PNS		
		Č. ZAKÁZKY:	001248		
		PARÉ:			
		ČÁST PD:	Č. VÝKR.:	REV:	
SO/NÁZEV ČÁSTI:		---	02	0	
NÁZEV PŘÍLOHY: SITUACE - předmět výpůjčky					

Tato projektová dokumentace je duševním vlastnictvím firmy Bonett Bohemia, a.s. Bez předchozího písemného souhlasu firmy Bonett Bohemia, a.s. nebo bez řádného smluvního vztahu s firmou Bonett Bohemia, a.s., jehož předmětem přenechání je vypracování této dokumentace, nesmí být tato projektová dokumentace (ani její část) rozmnožována nebo postupně jakoukoliv formou jiné osobě.