



1.Nadzemní podlaží

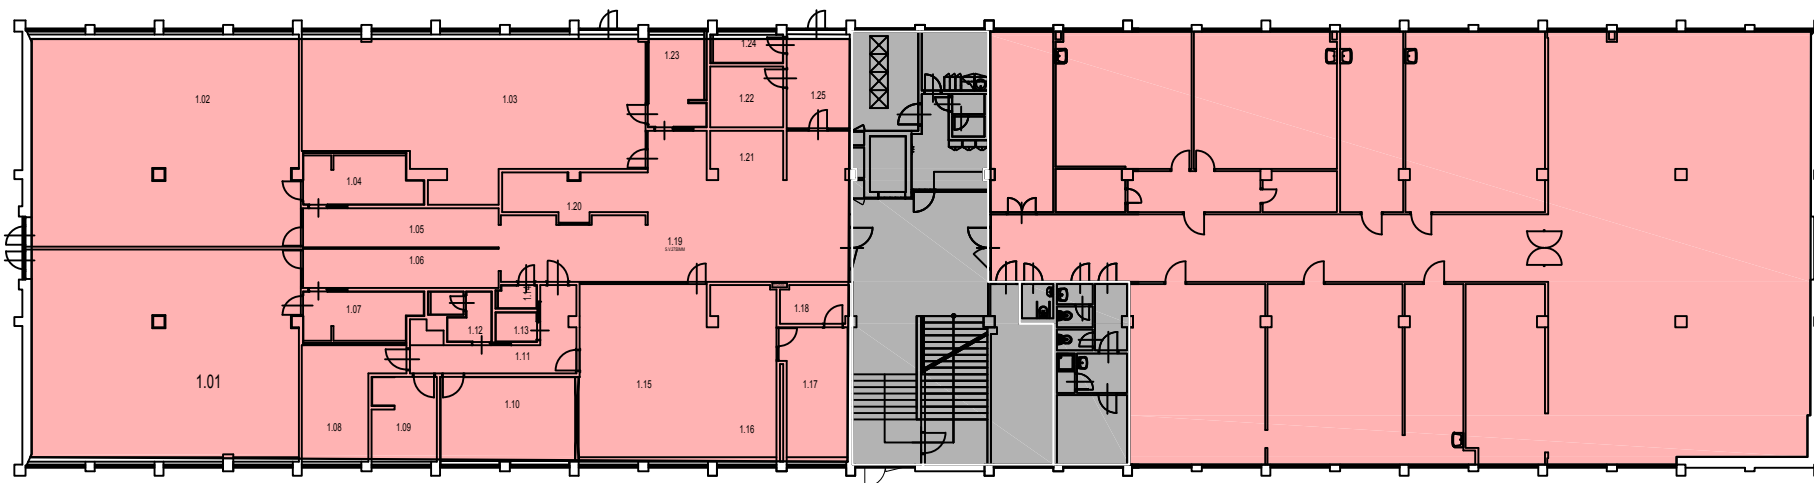


- Předmět nájmu I.
- Předmět nájmu II.
- Společné prost.
- Předmět nájmu III.
- Předmět nájmu IV.

2.Nadzemní podlaží

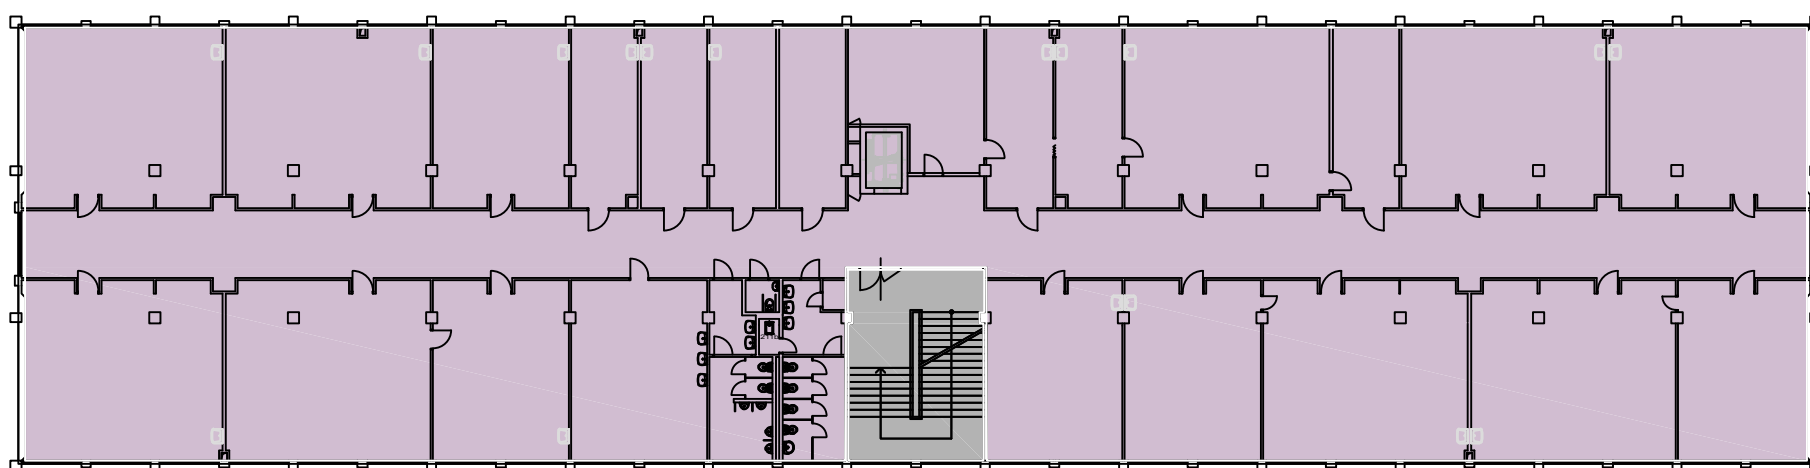


- Předmět nájmu I.
- Předmět nájmu II.
- Společné prost.
- Předmět nájmu III.
- Předmět nájmu IV.

3.Nadzemní podlaží

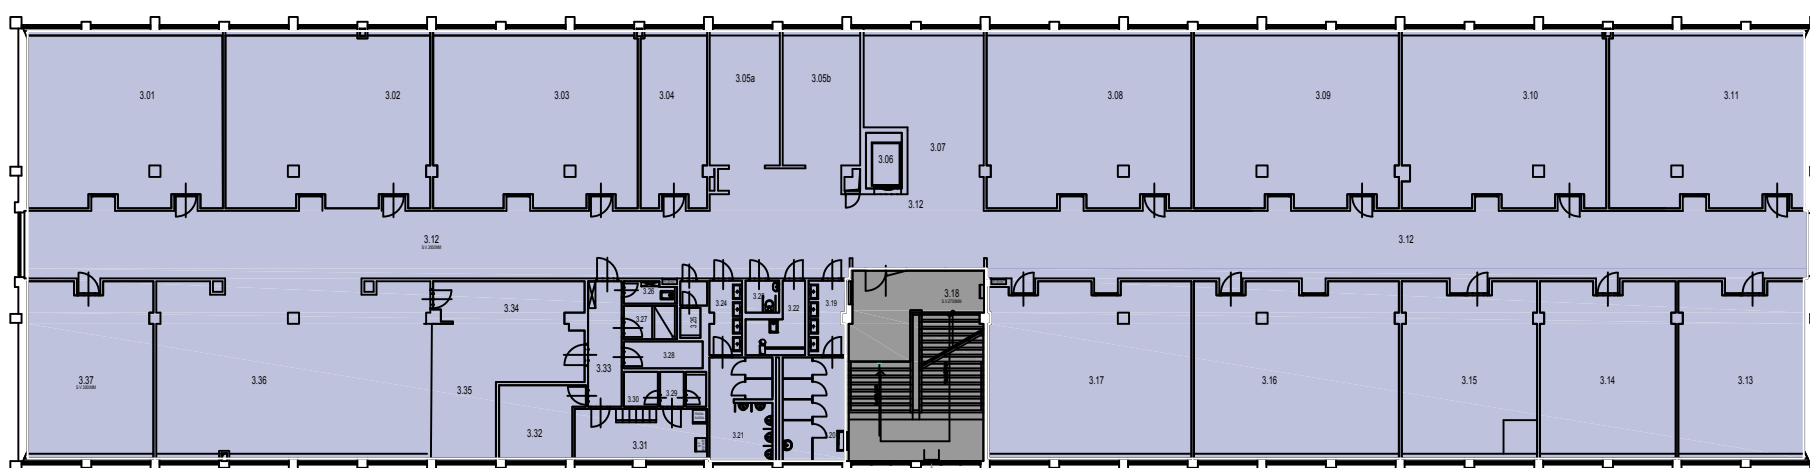

- Předmět nájmu I.
- Předmět nájmu II.
- Společné prost.
- Předmět nájmu III.
- Předmět nájmu IV.

4.Nadzemní podlaží

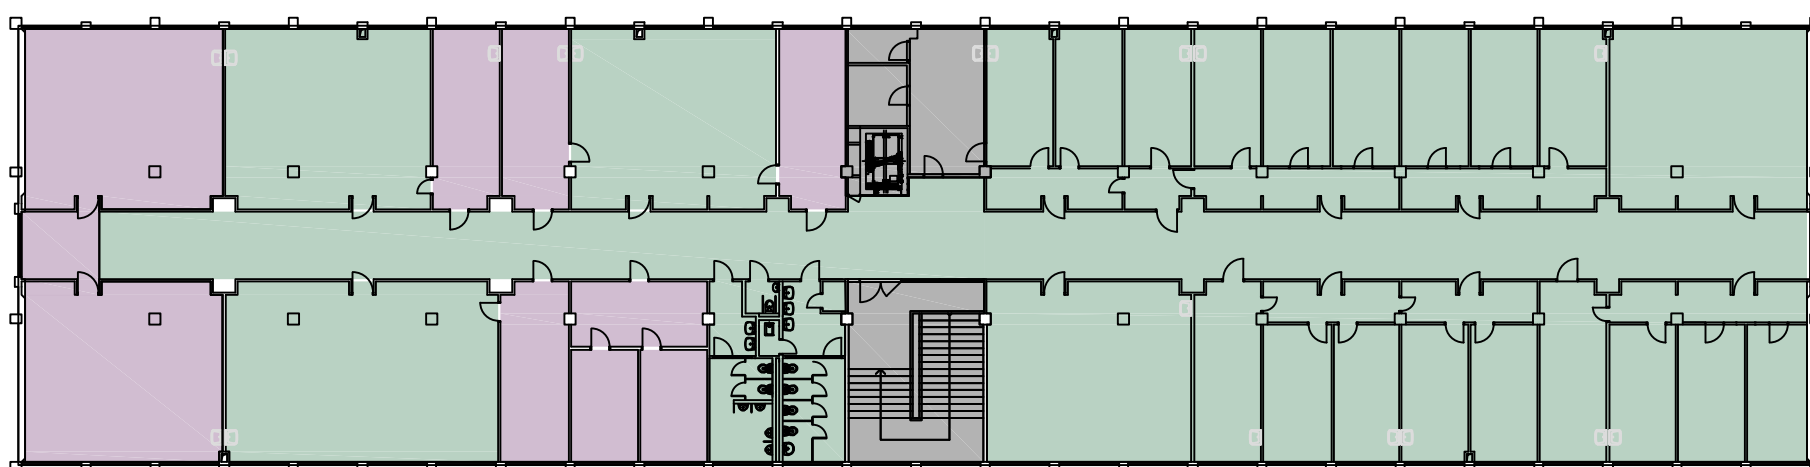

- Předmět nájmu I.
- Předmět nájmu II.
- Společné prost.
- Předmět nájmu III.
- Předmět nájmu IV.