


LEGENDA MÍSTNOSTÍ - NOVÝ STAV :


Č. M.	NÁZEV MÍSTNOSTI	PLOCHA	PODLAHA	STĚNA	LIŠTA	STROP	POZNÁMKA
1.51	předsíň, šatna zaměstnanců	3.65	keramická dlažba	výmalba	keram. sokl 0,1m	nová výmalba	vyspravení omítky
1.52	denní místnost - zaměstnanci	9.79	keramická dlažba	SDK, výmalba	keram. sokl 0,1m	nový podhled	vyspravení omítky, ker. obklad u kuch. linky
1.53	WC, umývárna - zaměstnanci	5.27	keramická dlažba	SDK, výmalba od výšky 2,2 m	keram. obklad 2,2m	nový podhled	vyspravení omítky
1.54	jídlna - 23 míst	34.64	keramická dlažba	nová san.om. v=1,5m celková výmalba	keram. sokl 0,1m	nový podhled	nová sanační omítka do v=1,5m
1.55	výdej	41.30	keramická dlažba	malba od výšky 2,2 m	keram. sokl 0,1m	nový SDK podhled nad výdejní linkou	vyspravení omítky, výmalba částí stropu
1.56	jídlna - 26 míst	31.35	stáv.ající ker. dl.	malba - sokl v=0,9m		nová výmalba	vyspravení omítky soklu
1.57	předsíň	4.76	keramická dlažba	malba od výšky 2,2 m	keram. sokl 0,1m	nová výmalba	vyspravení omítky
1.58	umývárna bílého nádobí	4.83	keramická dlažba	výmalba	keram. obklad 2,2m	nový podhled	vyspravení omítky
1.59	WC mužů	4.77	stáv.ající ker. dl.	výmalba	stáv.ající ker. obklad	nová výmalba	pod stropem SDK zaplntování trasy vody
1.60	WC ženy	4.83	stáv.ající ker. dl.	výmalba	stáv.ající ker. obklad	nová výmalba	nové SDK zaplntování napojení vody a vodoměru
1.61	kuchyně	17.38	keramická dlažba	malba od výšky 2,2 m	keram. obklad 2,2m	nový podhled	vyspravení omítky
1.62	úklidová komora	1.35	stáv.ající ker. dl.	malba od výšky 2,2 m	stáv.ající ker. obklad	nová výmalba	vyspravení omítky
1.63	sklad, lednice	3.95	keramická dlažba	malba od výšky 2,2 m	keram. obklad 2,2m	nový podhled	vyspravení omítky
1.81	sklad	8.09	stávající nátěr	nová omítka	PVC lišta 0,1m olej, nátěr do v=1,5m	nová výmalba	nová sanační omítka do v=1,5m
1.82	hrubá příprava zeleniny	6.94	keramická dlažba	nová omítka	PVC lišta 0,1m olej, nátěr do v=1,5m	nová výmalba	nová sanační omítka do v=1,5m

PLOCHA MÍSTNOSTÍ CELKEM: 182.90

V OBOU SKLADECH OKLEPAT OMÍTKU DO STROPU v=2,60 m AŽ NA ZDIVO, NECHAT DŮKLADNĚ VYSCHNOUT A OMÍTNOUT SANACNÍM OMÍTKOVÝM SYSTÉMEM VČETNĚ PENETRACE

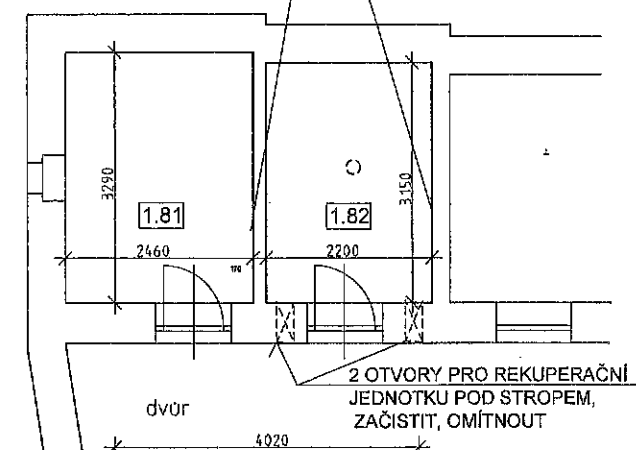


OTVOR PO UBOURÁNÍ NADPRAŽÍ DO STROPU v=2,60 m ZAČISTIT, OMÍTNOUT

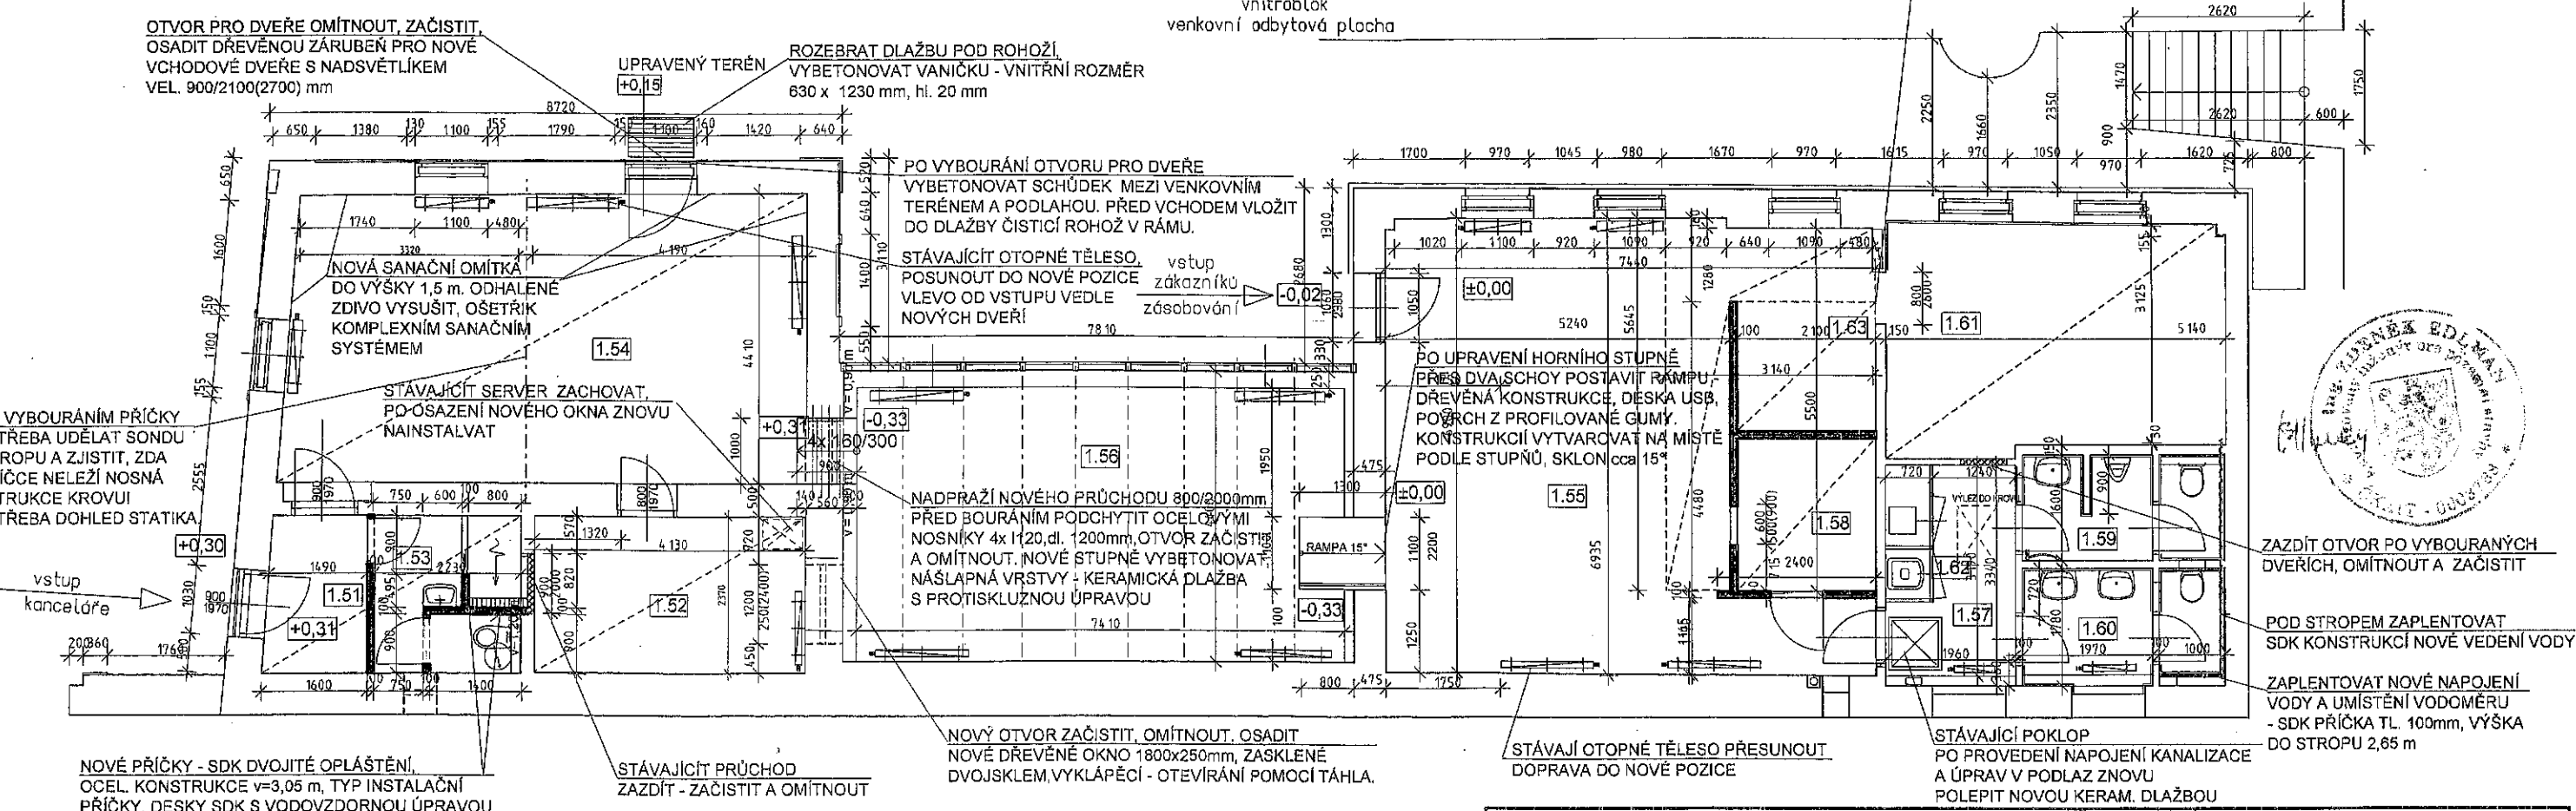

LEGENDA :

- BOURANÉ KONSTRUKCE
- NOVÉ STAVEBNÍ KONSTRUCCE - DOZDÍVKY
- NOVÉ KONSTRUKCE SÁDROKARTONOVÉ

NOVÝ STAV - STAVEBNÍ ÚPRAVY

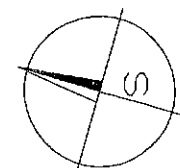

Investor :	1.LF UK Praha 2 - U Nemocnice 4	zpracoval :	Blanka Lauterbachová projektovatel pozemních staveb Praha 6, Navigátorů 604/37 IČ:47068 42 97 lauterbachova@email.cz
stupeň dokumentace :	PROJEKT PRO STAVEBNÍ ŘÍZENÍ	vypracoval :	B. Lauterbachová
název dílce :	MODERNIZACE OBJEKTU A VYBAVENÍ KANTÝNY 1.LF UK , U Nemocnice 4, Praha 2	kontroloval :	ing. Zdeněk Edلمان
část dokumentace :	D.1.1 Architektonicko - stavební řešení	datum :	listopad 2017
název výkresu :	PŮDORYS - NOVÝ STAV: STAVEBNÍ ÚPRAVY	mřítko :	1:100
		č. výkresu :	S 03

