

Číslo smlouvy pronajímatele: D/3480/2018/INV
Číslo smlouvy nájemce:

SMLOUVA

kterou se vydává souhlas pronajímatele se změnou pronajatého majetku a o podmínkách tohoto souhlasu podle § 2220 zákona č. 89/2012 Sb., občanský zákoník, ve znění pozdějších předpisů na akci:

“Kroměřížská nemocnice a.s. – vybudování duchovní místnosti”

1. SMLUVNÍ STRANY

1 smluvní strana

Sídlo : **Zlínský kraj**
Statutární orgán : Zlín, tř. T. Bati č.p.21, PSČ 761 90
Osoby oprávněné jednat : Jiří Čunek - hejtmán
a) ve věcech smluvních : Jiří Čunek - hejtmán
b) ve věcech technických : Ing. Libor Pecháček – zástupce vedoucího odboru investic,
Ing. Jana Stašková - vedoucí oddělení evidence a správy majetku

IČ : 70891320
DIČ : CZ70891320
Bankovní ústav : PPF banka
Číslo účtu : 730090001/6000
Tel. / Fax : 577 043 871 / 577 043 880
E-mail : libor.pechacek@kr-zlinsky.cz
Dále jen „pronajímatel“

2. smluvní strana

Sídlo : **Kroměřížská nemocnice a. s.**
Statutární orgán : Havlíčkova 660/69
767 01 Kroměříž
Zapsán v obchodním rejstříku : MUDr. Lenka Mergenthalová, MBA. – místopředseda představenstva
Osoby oprávněné jednat : u Krajského soudu v Brně, oddíl B, vložka 4416
a) ve věcech smluvních : MUDr. Lenka Mergenthalová, MBA. – místopředseda představenstva
tel.: XXXXXXXXXX
b) ve věcech technických : XXXXXXXXXX – provozní náměstek
tel.: XXXXXXXXXX

IČ : 27660532
DIČ : CZ27660532
Bankovní spojení : XXXXXXXXXX
Číslo účtu : XXXXXXXXXX
Tel. / Fax : tel.: XXXXXXXXXX fax XXXXXXXXXX
E-mail : post@nem-km.cz
Dále jen „nájemce“

2. ÚVODNÍ USTANOVENÍ

2.1. Pronajímatel a nájemce uzavřeli dne 22. 5. 2012 smlouvu o nájmu nemovitostí č. O/0153/2012/ZD (dále jen „smlouva o nájmu“). Pronajímatel touto smlouvou pronajímá nájemci nemovitosti v areálu Kroměřížské nemocnice a.s. (k. ú. č. 674834 Kroměříž), jichž je vlastníkem, včetně všech jejich součástí a příslušenství. Nemovitostmi pronajatými touto smlouvou je i budova B bez č.p. na p. č. st. 1506.

Nájemce v souladu s ustanovením článku VII odst. a) Smlouvy předložil pronajímateli

Zpracoval: Bc. Emil Jurkovič	Kontroloval: Mgr. Andrea Navrátilová	Kontroloval: Ing. Jana Stašková	Schválil: Ing. Libor Pecháček
------------------------------	--------------------------------------	---------------------------------	-------------------------------

Změnu č. 2 plánu oprav a technického zhodnocení u nemovitostí Zlínského kraje pronajatých Kroměřížské nemocnici a.s. na rok 2018. (příloha č.1 této smlouvy)

- 2.2. Změna č. 2 plánu oprav a technického zhodnocení u nemovitostí Zlínského kraje pronajatých Kroměřížské nemocnici a.s. na rok 2018 byla a schválena Radou Zlínského kraje dne 20.8.2018 usnesením č. 0596/R19/18
- 2.3. Nájemce tímto prohlašuje, že má veškerá práva a způsobilost k tomu, aby plnil závazky vyplývající z této smlouvy.

3. SOUHLAS PRONAJÍMATELE

- 3.1. Pronajímatel touto smlouvou dává souhlas s tím, aby nájemce realizoval změnu pronajatého majetku spočívající ve stavebních úpravách s názvem:

“ Kroměřížská nemocnice a.s. – vybudování duchovní místnosti “

- 3.2. Rozsah a technický popis akce je uveden v příloze č. 2 této smlouvy.
- 3.3. V rámci realizace akce nájemce **na svůj náklad** zajistí následující činnosti:
- 3.3.1. Zajistí **výběr dodavatele akce dle odst. 3.1.** včetně uzavření příslušné smlouvy na realizaci.
 - 3.3.2. Zajistí **odborný dozor nad prováděním akce.**
 - 3.3.3. Organizačně zajistí a **řídí realizaci akce.**
 - 3.3.4. Zajistí a koordinuje všechna **řízení** související s realizací stavby, jako například předávací řízení.
 - 3.3.5. Zajistí dokumentaci skutečného provedení stavby.
- 3.4. Místem provedení akce je budova B na p. č. st. 1506, katastrální území Kroměříže. Vlastníkem pozemku i budovy je dle LV 12190 Zlínský kraj.

4. ZPŮSOB REALIZACE AKCE

- 4.1. Nájemce dodrží veškeré závazné podmínky stanovené touto smlouvou.
- 4.2. Nájemce se zavazuje při realizaci veřejných zakázek postupovat v souladu se zákonem č. 134/2016 Sb., o zadávání veřejných zakázek, ve znění pozdějších předpisů.
- 4.3. Nájemce se zavazuje při realizaci veřejných zakázek písemně oslovit:
- a) pro **realizaci akce minimálně 4 uchazeče**
 - b) odborný dozor zajistí nájemce vlastními pracovníky.
- 4.4. Lhůta pro podání nabídek je minimálně **7 pracovních dní** pro veřejnou zakázku, ve výjimečně odůvodněných případech lhůtu zkrátit.
- 4.5. Nájemce je povinen pro posouzení nabídek ustanovit minimálně **tříčlennou hodnotící komisi**, ve které bude členem **vždy zástupce pronajímatele** (Odbor investic KUZK).
- 4.6. Nájemce uzavře smlouvu související s realizací akce svým jménem a zajistí plnění peněžních závazků z této smlouvy vyplývajících na svůj náklad.
- 4.7. Před zahájením výběrového řízení na realizaci akce předá nájemce pronajímateli zadávací dokumentaci. Pronajímatel má právo **do 3 pracovních dnů** od předání uplatnit připomínky k dokumentaci. Pokud tak neučiní, má se za to, že pronajímatel s dokumentací souhlasí.
- 4.8. Při přípravě a realizaci akce bude nájemce postupovat v souladu se zákonem č. 183/2006 Sb. o

Zpracoval: Bc. Emil Jurkovič	Kontroloval: Mgr. Andrea Navrátilová	Kontroloval: Ing. Jana Stašková	Schválil: Ing. Libor Pecháček
------------------------------	--------------------------------------	---------------------------------	-------------------------------

- územním plánování a stavebním řádu a zákonem č. 309/2006 Sb. o zajištění dalších podmínek bezpečnosti a ochrany zdraví při práci.
- 4.9. Před zahájením realizace předloží nájemce pronajímateli **časový harmonogram postupu prací**. Každá změna, nebo aktualizace těchto dokumentů musí být rovněž neprodleně předložena pronajímateli.
- 4.10. Nájemce odpovídá za dodržování **bezpečnostních předpisů** při výstavbě.
- 4.11. V termínu nejpozději **do 5 dnů** po dokončení akce je nájemce povinen předat pronajímateli veškeré související doklady (zejména technickou dokumentaci), v souladu se Smlouvou o nájmu.
- 4.12. Akce bude realizována do **30.11.2018**.
- 4.13. V případě změny technických parametrů akce předloží nájemce pronajímateli **návrh dodatku této smlouvy** včetně jasného a prokazatelného zdůvodnění změny v podobě a obsahu akceptovatelném pro pronajímatele. Tyto změny **může nájemce realizovat pouze na základě pronajímatelem schváleného dodatku** této.
- 4.14. Pronajímatel provede **zavedení akce do majetku** Zlínského kraje po jejím dokončení v termínech a způsobem stanoveným vnitřními předpisy pronajímatele.

5. PODMÍNKY ÚHRADY NÁKLADŮ A NAKLÁDÁNÍ S MAJETKEM

- 5.1. Po dokončení vyúčtuje nájemce pronajímateli **formou přefakturace** skutečně vynaložené náklady nutné pro přípravu a realizaci akce, maximálně však do výše nákladů podle schváleného plánu investičních akcí, případně jeho schváleného dodatku. Současně nájemce doloží kopie **všech dokladů** prokazujících oprávněnost a skutečnou výši vynaložených finančních prostředků (nákladů). Tyto doklady je nájemce povinen na případnou žádost pronajímatele doplnit v rozsahu akceptovatelném pro pronajímatele.
- 5.2. Nájemce má nárok na úhradu nákladů pronajímatelem v rozsahu uvedeném v předchozím odstavci avšak pouze za podmínky, že bude platit pronajímateli řádně a včas nájemné dle platné nájemní smlouvy. Pokud se nájemce dopustí **jakéhokoliv porušení závazků a povinností** z této smlouvy vyplývajících nebo nedodržení platných právních předpisů při přípravě a realizaci akce, má pronajímatel právo náklady nájemce neuhradit, případně náhradu nákladů zkrátit.
- 5.3. Splatnost daňových dokladů (faktury) je **30 dnů** od jejich prokazatelného doručení do sídla pronajímatele včetně všech souvisejících dokladů.
- 5.4. Faktura musí mít náležitosti daňového dokladu podle zákona o DPH a dále faktura za práce spadající do režimu přenesené daňové povinnosti musí být vystavena v souladu s ustanoveními §92a - §92e zákona o DPH. Faktura musí zároveň obsahovat sdělení, že daň odvede zákazník, tedy že je faktura vystavena v režimu přenesené daňové povinnosti.
- 5.5. Shledá-li pronajímatel **chyby v daňovém dokladu** nebo nedostatky dokladové části, písemně oznámí tuto skutečnost nájemci **do 20 dnů** od doručení faktury a dokladů s uvedením důvodu vrácení. Nájemce je v tomto případě povinen vystavit nový daňový doklad (fakturu), případně doplnit doklady, přičemž po odstranění nedostatků běží nová třicetidenní lhůta splatnosti.
- 5.6. Doklady pro přefakturaci (dále jen doklady) budou předány do 10. 12. 2018. V případě nepředání dokladů, nebo předání neúplných dokladů do uvedených termínů nebudou práce proplaceny a nájemce nemá právo domáhat se úhrady po tomto datu.
- 5.7. Jelikož se o majetek Zlínského kraje v současnosti pronajímá akciové společnosti na základě smlouvy o nájmu, stavební a montážní práce dle zákona č. 235/2004 Sb., o DPH budou používány pro ekonomickou činnost Zlínského kraje.

6. ZÁVĚREČNÁ USTANOVENÍ

- 6.1. Smluvní strany se dohodly, že Zlínský kraj v zákonné lhůtě odešle smlouvu k řádnému

Zpracoval: Bc. Emil Jurkovič	Kontroloval: Mgr. Andrea Navrátilová	Kontroloval: Ing. Jana Stašková	Schválil: Ing. Libor Pecháček
------------------------------	--------------------------------------	---------------------------------	-------------------------------

uveřejnění do registru smluv vedeného Ministerstvem vnitra ČR.

- 6.2. Tato smlouva nabývá platnosti dnem uzavření smlouvy, tj. dnem podpisu obou smluvních stran, popř. osobami jimi zmocněnými. Účinnosti nabývá smlouva dnem jejího uveřejnění v registru smluv dle § 6 zákona č. 340/2015 Sb.
- 6.3. Nájemce potvrzuje pravdivost svých údajů, které jsou uvedeny v článku 1. a jejich shodu s platným výpisem z obchodního rejstříku nebo s živnostenským oprávněním. V případě, že dojde v průběhu smluvního vztahu ke změnám uvedených údajů, zavazuje se nájemce předat pronajímateli bez zbytečného odkladu platnou kopii výše uvedených dokladů.
- 6.4. Nájemce souhlasí s případným uveřejněním podmínek, za jakých byla smlouva uzavřena v rozsahu dle zákona č. 134/2016 Sb., zákona č. 340/2015 Sb. a zákona č. 106/1999 Sb.
- 6.5. Smluvní strany prohlašují, že žádná část smlouvy nenaplňuje znaky obchodního tajemství dle § 504 zákona č. 89/20132012 Sb., občanský zákoník, ve znění pozdějších předpisů.
- 6.6. V souladu s § 1801 zákona č. 89/2012 Sb., občanský zákoník, v platném znění, se ve smluvním vztahu založeném touto smlouvou vylučuje použití § 1799 a § 1800 z. č. 89/2012 Sb.
- 6.7. Smlouvu je možné měnit, doplnit nebo zrušit pouze písemnými průběžně číslovanými smluvními **dodatky**, jež musí být jako takové označeny a potvrzeny oběma účastníky smlouvy. Tyto dodatky podléhají témuž smluvnímu režimu jako tato smlouva.
- 6.8. Smluvní strany uzavírají smlouvu na základě vlastní, dobrovolné vůle a považují její obsah za ujednání v souladu s dobrými mravy.
- 6.9. Styk mezi stranami bude **písemný** (faxem, e-mailem, případně datovou schránkou) nebo ústní. Důležitá sdělení budou buď osobně doručena, nebo zaslána doporučeným dopisem. Adresy pronajímatele a nájemce jsou uvedeny v článku 1 smlouvy a mohou být změněny písemným oznámením, které bude včas zasláno druhé straně. Jako doklad o doručení bude považován podpis na kopii průvodního dopisu při osobním doručení nebo potvrzení pošty o doručení.
- 6.10. Pokud není v této smlouvě uvedeno jinak, řídí se tento smluvní vztah zákonem č. 89/2012 Sb., občanský zákoník, ve znění pozdějších předpisů.
- 6.11. Tato smlouva se vystavuje ve **4 vyhotoveních**, přičemž pronajímatel a nájemce obdrží po dvou stejnopisech.

Příloha č. 1: Změna č. 2 plánu oprav a technického zhodnocení u nemovitostí Zlínského kraje pronajatých Kroměřížské nemocnici a.s. na rok 2018

Příloha č. 2: rozsah a technický popis akce

Doložka dle § 23 zákona č. 129/2000 Sb., o krajích, ve znění pozdějších předpisů

Rozhodnuto orgánem kraje: Rada Zlínského kraje

Datum a číslo jednací: 20.8.2018 usnesení č 0596/R19/18

Ve Zlíně dne

V Kroměříži

Pronajímatel:

Nájemce:

.....
Jiří Čunek
hejtman Zlínského kraje

.....
MUDr. Lenka Mergenthalová ,MBA,
místopředseda představenstva

Zpracoval: Bc. Emil Jurkovič	Kontroloval: Mgr. Andrea Navrátilová	Kontroloval: Ing. Jana Stašková	Schválil: Ing. Libor Pecháček
------------------------------	--------------------------------------	---------------------------------	-------------------------------

**Změna č.2 plánu oprav a technického zhodnocení u nemovitostí Zlínského kraje
pronajatých Kroměřížské nemocnici a. s. na rok 2018**

nové položky plánu oprav a TZ do 500 000,- Kč (bez DPH)

v Kč

Název	Plán oprav (cena vč. DPH)	Hodnocení ceny	Naléhavost	Soulad s Plánem rozvoje	Plánovaný zdroj úhrady	Poznámka
Areál p.č. 639/12 k.ú. Kroměříž			nutné		rozpočet ZK	položka plánu oprav číslo 11.
Oprava parkovací plochy za budovou L	594 000	cena obvyklá		ano		
Budova B na parcele p.č. 1506 k.ú. Kroměříž			vhodné		rozpočet ZK	položka plánu oprav číslo 12.
vybudování duchovní místnosti	161 000	cena obvyklá		ano		
Celkem nové výdaje	755 000					

úprava ceny u schválené položky plánu oprav dle skutečné fakturace do 500 000,- Kč (bez DPH)

Název	Plán oprav (cena vč. DPH)	Soulad s Plánem rozvoje	Plánovaný zdroj úhrady	Poznámka
Budova B na parcele p.č. 1506 k.ú. Kroměříž	-6 735		rozpočet ZK	položka plánu oprav číslo 5.
Výměna rozvodů vody	440 000	ano		
Budova F na parcele p.č. 1505 k.ú. Kroměříž	-1 065		rozpočet ZK	položka plánu oprav číslo 6.
Oprava střechy	526 000	ano		
Budova B na parcele p.č. 1506 k.ú. Kroměříž	-7 029		rozpočet ZK	položka plánu oprav číslo 8.
Oprava dlažby	440 000	ano		
Budova A na pozemku p.č. 2608 a budova B na pozemku p.č. 1506 vše k.ú. Kroměříž	-12 824		rozpočet ZK	položka plánu oprav číslo 1.
Oprava rozvodů medicinálních plynů	400 000	ano		
Celkem ušetřené finanční prostředky	-27 653			

úprava ceny u schválené položky plánu oprav dle skutečné fakturace nad 500 000,- Kč (bez DPH)

Název	Plán oprav (cena vč. DPH)	Soulad s Plánem rozvoje	Plánovaný zdroj úhrady	Poznámka
Budova A na parcele p.č. 2608 k.ú. Kroměříž	-488 039		rozpočet ZK	položka plánu oprav číslo 4.
Oprava elektroinstalace e.č. IZ 1399/170/01/18	2 900 000	ano		
Budova A na parcele p.č. 2608 k.ú. Kroměříž	-90 564		rozpočet ZK	položka plánu oprav číslo 3.
Výměna dorozumívacího zařízení e.č. IZ 1408/170/02/18	1 700 000	ano		
Celkem ušetřené finanční prostředky	-578 603			

Změny celkem	148 744
---------------------	----------------

všechny položky plánu oprav do 500 000,- Kč (bez DPH)

v Kč

Název	Plán oprav (cena vč. DPH)	Změna plánu oprav č. 1 (cena včetně DPH)	Změna plánu oprav č. 2 (cena včetně DPH)	Oprava schválena usnesením RZK	Plánovaný zdroj úhrady
Budova A na pozemku p.č. 2608 a budova B na pozemku p.č. 1506 vše k.ú. Kroměříž					rozpočet ZK
Oprava rozvodů medicinálních plynů	400 000	400 000	387 176	0255/R09/18	
Budova B na parcele p.č. 1506 k.ú. Kroměříž					rozpočet ZK
Výměna rozvodů vody	0	440 000	433 265	0339/R12/18	
Budova F na parcele p.č. 1505 k.ú. Kroměříž					rozpočet ZK
Oprava střechy	0	526 000	524 935	0339/R12/18	
Budova A na parcele p.č. 2608 a budova B p.č. 1506 vše k.ú. Kroměříž					rozpočet ZK
Výměna dveří	0	579 000	579 000	0339/R12/18	
Budova A na parcele p.č. 2608 k.ú. Kroměříž					rozpočet ZK
Oprava dlažby	0	454 000	446 971	0339/R12/18	
Budova B na parcele p.č. 1506 k.ú. Kroměříž					rozpočet ZK
Výměna osvětlení	0	360 000	360 000	0339/R12/18	
Budova B na parcele p.č. 1506 k.ú. Kroměříž					rozpočet ZK
Oprava prostor ambulancí	0	458 000	458 000	0339/R12/18	
Areál p.č. 639/12 k.ú. Kroměříž					rozpočet ZK
Oprava parkovací plochy za budovou L	0	0	594 000		
Celkem	400 000	3 217 000	3 783 347		

všechny položky plánu oprav nad 500 000,- Kč (bez DPH)

v Kč

Název	Plán oprav (cena vč. DPH)	Změna plánu oprav č. 1 (cena včetně DPH)	Změna plánu oprav č. 2 (cena včetně DPH)	Oprava schválena usnesením RZK	Plánovaný zdroj úhrady
Budova A na parcele p.č. 2608 k.ú. Kroměříž					rozpočet ZK
Výměna výtahu č 542004 e.č. IZ 1400/170/01/18	1 600 000	1 600 000	1 600 000	0255/R09/18	
Budova A na parcele p.č. 2608 k.ú. Kroměříž					rozpočet ZK
Výměna dorozumivacího zařízení e.č. IZ 1408/170/02/18	1 700 000	1 700 000	1 609 436	0255/R09/18	
Budova A na parcele p.č. 2608 k.ú. Kroměříž					rozpočet ZK
Oprava elektroinstalace e.č. IZ 1399/170/01/18	2 900 000	2 900 000	2 411 961	0255/R09/18	
Celkem	6 200 000	6 200 000	5 621 397		

Technického zhodnocení

v Kč

Název	Plán TZ (cena vč. DPH)	Změna plánu TZ č.1 (cena včetně DPH)	Změna plánu TZ č.2 (cena včetně DPH)	TZ schválena usnesením RZK	Plánovaný zdroj úhrady
Budova B na parcele p.č. 1506 k.ú. Kroměříž					rozpočet ZK
vybudování duchovní místnosti	0	0	161 000		
Celkem	0	0	161 000		

Rekapitulace finančního limitu na opravy a technické zhodnocení

Opravy v roce 2018	9 404 744 Kč
Technické zhodnocení v roce 2018	161 000 Kč
Opravy a technické zhodnocení pro rok 2018	9 565 744 Kč

NEMOCNIČNÍ KAPLE, KROMĚŘÍŽ		Příloha č.2
INTERIÉR STAVBY - PŮDORYS - ROZMÍSTĚNÍ INTERIÉROVÝCH PRVKŮ		VÝKRES ČÍSLO - 1.01
		1:25
ROZ.	POPIS	
	VÝMALBA: STÁVAJÍCÍ STĚNY A STROP BUDOU OPATŘENY BÍLÝM NÁTĚREM. SÁDROKARTONOVÁ PŘEDSTĚNA BUDE OPATŘENA BÍLÝM NÁTĚREM. NEROVNOSTI STĚN A STROPU NENÍ NUTNÉ VYROVNÁVAT. PODLAHA: PONECHAT STÁVAJÍCÍ RADIÁTOR: PONECHAT STÁVAJÍCÍ DVEŘE: STÁVAJÍCÍ DVEŘE A ZÁRUBEŇ PŘETŘÍT BÍLOU MATNOU BARVOU. OSVĚTLENÍ: STÁVAJÍCÍ OSVĚTLENÍ BUDE DEMONTOVÁNO A VYTVOŘENY NOVÉ VÝVODY PRO STROPNÍ OSVĚTLENÍ. SVÍTIDLA BUDOU NAPOJENA NA STMÍVAČ, KTERÝ JE OVLÁDÁ SOUČASNĚ. STMÍVAČ NAHRADÍ STÁVAJÍCÍ VYPÍNAČ UMÍSTĚNÝ U VSTUPNÍCH DVEŘÍ. SPECIFIKACE VÝKRES Č. 1.03 VĚČNÉ SVĚTLO BUDE UMÍSTĚNO NAD SVATOSTÁNKEM DLE VÝKRESU Č. 1.02. A NAPOJENO NA NEJBLIŽŠÍ ZÁSUVKU. ROZVOD BUDE VEDEN ZA PŘEDSTĚNOU A JEJÍ KONSTRUKCÍ. KONCOVÉ PRVKY ELEKTRO: STÁVAJÍCÍ PRVKY BUDOU NAHRAZENY NOVÝMI. ZAŘÍZENÍ PRO KOMUNIKACI A VÝVODY PRO KYSLÍK JE NUTNÉ PONECHAT. ZÁSUVKY BUDOU OZNAČENY BAREVNOU NÁLEPKOU VE TVARU KOLEČKA DLE JEJICH VYUŽITÍ VE ZDRAVOTNICTVÍ. NÁLEPKA BUDE UMÍSTĚNA V PRAVÉM DOLNÍM ROHU. SPECIFIKACE VÝPIS ZAŘÍZENÍ 5.01 PŘEDSTĚNA: SPECIFIKACE VÝKRES Č. 1.02 KOUT ZA PŘEDSTĚNOU, V MÍSTĚ SVATOSTÁNKU, BUDE KRYT SÁDROKARTONOVOU DESKOU KOTVENOU DO KONSTRUKCE PŘEDSTĚNY A OBVODOVÝCH STĚN. DESKA BUDE ODSAZENA VE SVISLÉM SMĚRU OD HORNÍ HRANY PŘEDSTĚNY O 100 mm. NÁBYTEK: NÁBYTEK BUDE VYROBEN NA MÍRU. SPECIFIKACE VÝKRESY Č. 2.01 - 2.04 ŽIDLE: TON MERANO SEDES: TON MERANO NIKA: STÁVAJÍCÍ PRVKY BUDOU DEMONTOVÁNY A VEŠKERÉ VÝVODY ZASLEPENY. NOVÉ PRVKY BUDOU INSTALOVÁNY TAK, ABY NEDOŠLO K PORUŠENÍ STÁVAJÍCÍHO KERAMICKÉHO OBKLADU. SPECIFIKACE VÝKRES Č. 2.04 VĚTRÁNÍ: VĚTRÁNÍ BUDE ZAJIŠTĚNO PŘIROZENĚ. KOVOVÉ PRVKY: SVÍCNY BUDOU VYROBENY NA MÍRU A KOTVENY DO KATEDRY. SPECIFIKACE VÝKRES Č. 3.01 DŘEVĚNÝ OCHRANNÝ PRVEK STĚNY JE NUTNÉ DEMONTOVAT.	PŮDORYS

ROZ.

POPIS

SVÍTIDLA

TYP: EGLO PALOMARO WHITE LED

STMÍVAČ: ABB FUTURE LINEAR


BARVA - STUDIO BÍLÁ

POZNÁMKA: OBĚ SVÍTIDLA BUDOU PŘIPOJENA NA JEDEN STMÍVAČ, JÍMŽ BUDOU OVLÁDÁNA SOUČASNĚ.

STMÍVAČ BUDE UMÍSTĚN NA STĚNĚ U VSTUPNÍCH DVEŘÍ A NAHRADÍ STÁVAJÍCÍ VYPÍNAČ.


VEŠKERÉ STÁVAJÍCÍ STROPNÍ A NÁSTĚNNÉ OSVĚTLENÍ JE NUTNO DEMONTOVAT.

PŮDORYS

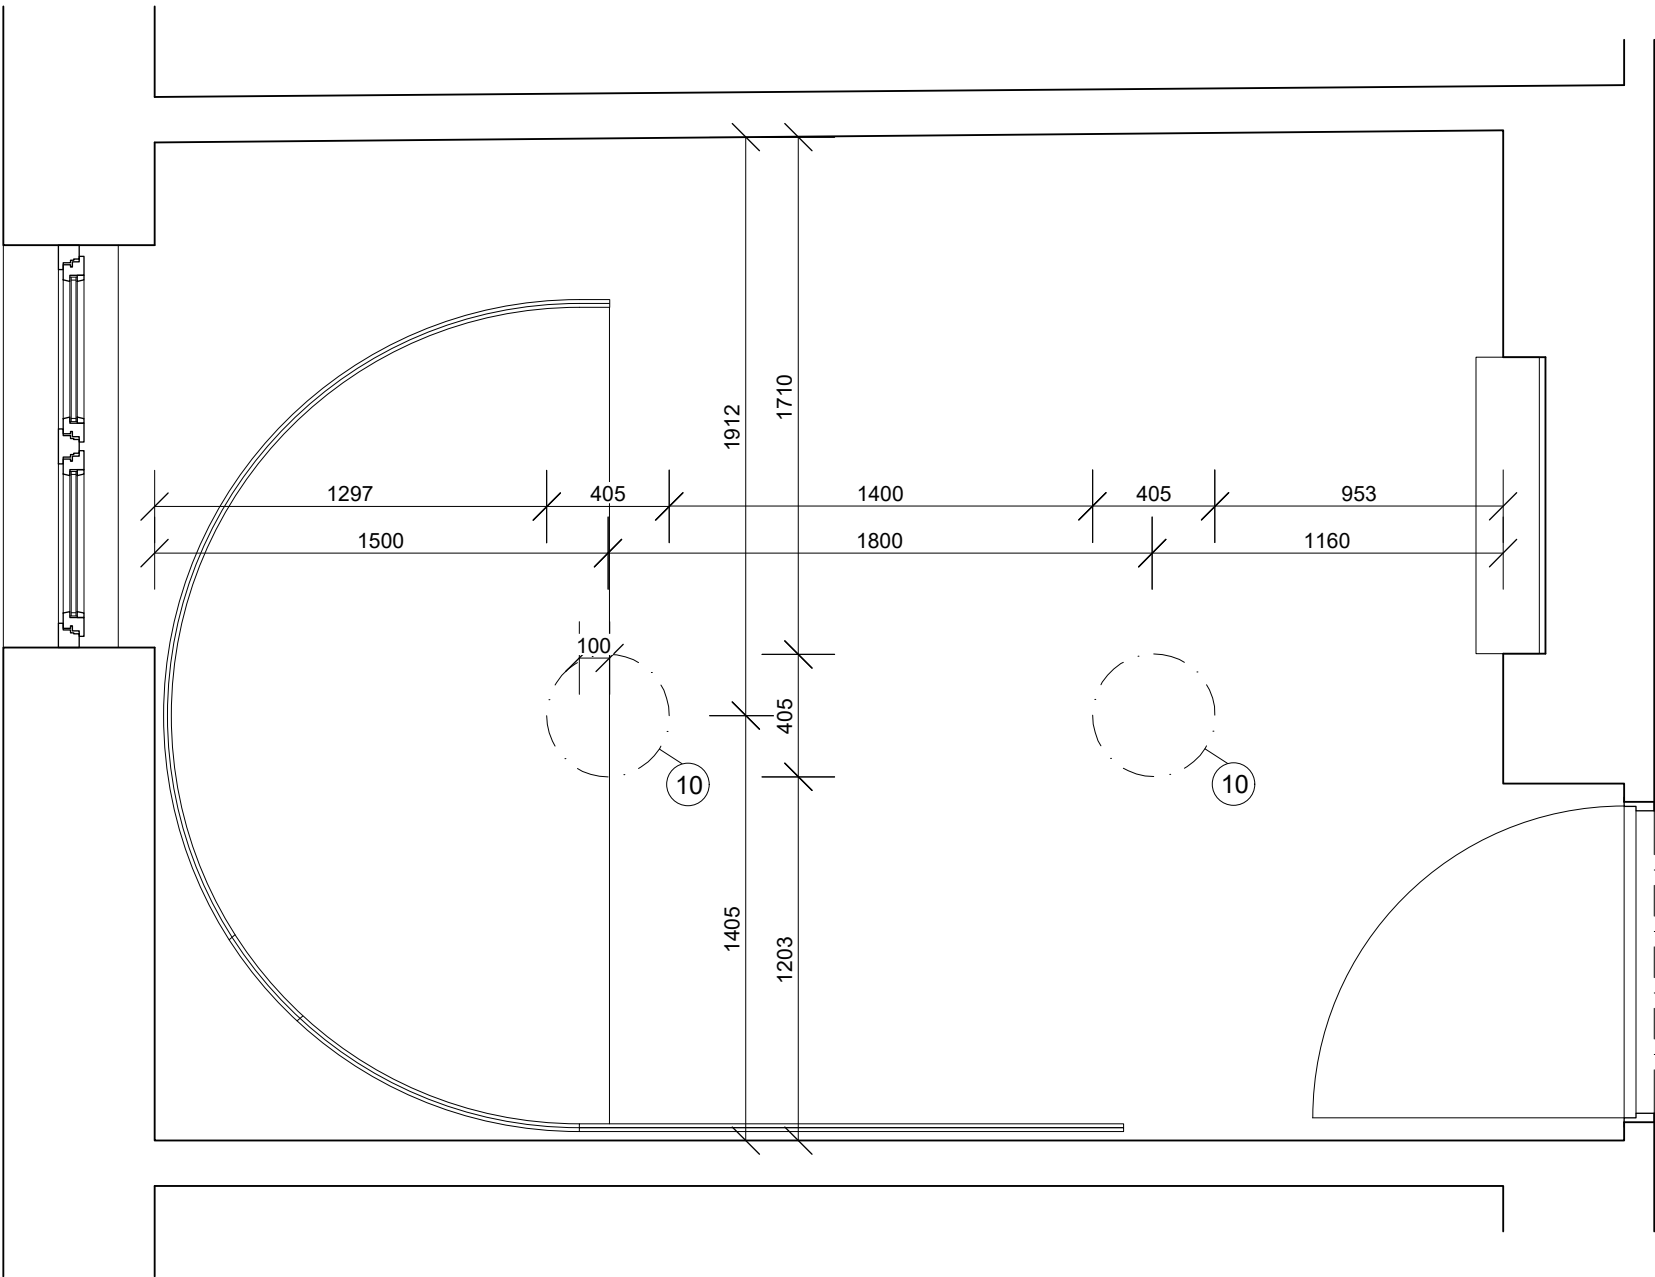


ROZ.	POPIS
2800/1555/147	KATEDRA
	MATERIÁL: DUBOVÁ SPÁROVKA PRŮBĚŽNÁ TL. 27 mm
	NOSNÝ ROŠT - SMRKOVÉ HRANOLY 40x120 mm
	POVRCHOVÁ ÚPRAVA: MATNÝ ČIRÝ OLEJ
	POZNÁMKA: VÝROBEK JE ODSAZEN 10mm OD SÁDROKARTONOVÉ PŘEDSTĚNY PŘESNÝ ROZMĚR VÝROBKU DOMĚŘIT DLE SKUTEČNÉHO PROVEDENÍ STAVBY


PŮDORYS

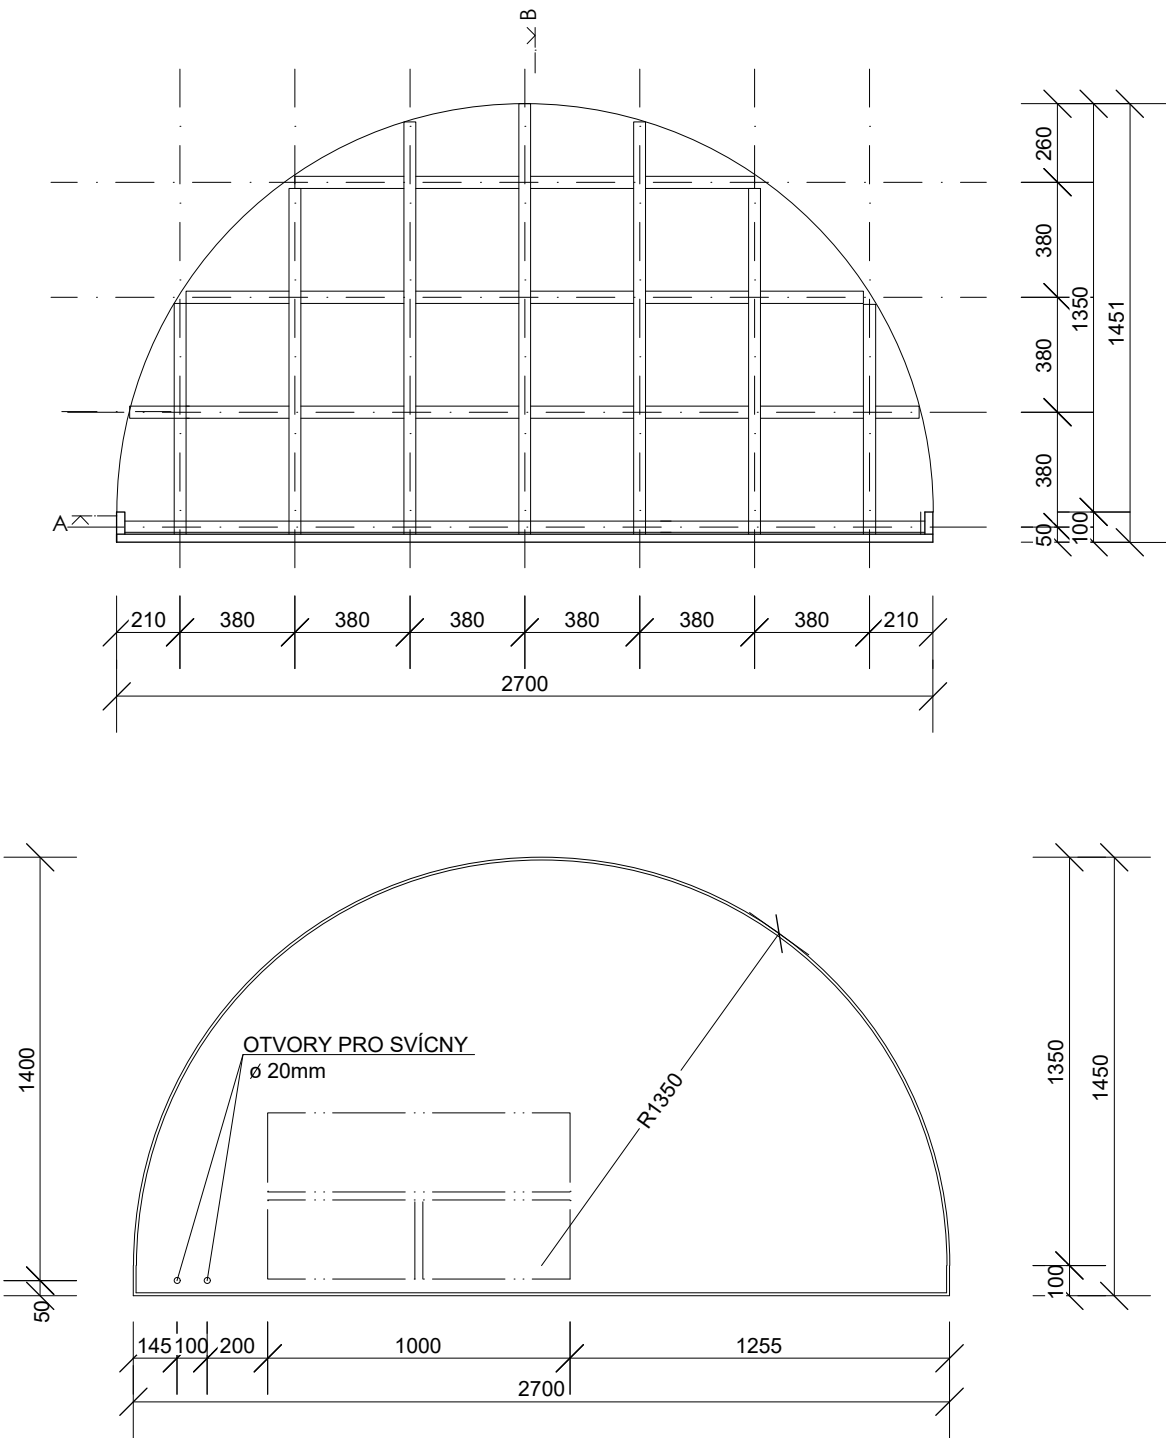

ŘEZ A

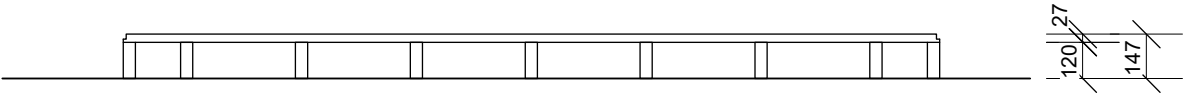


ŘEZ B

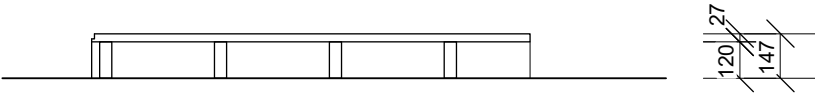

POHLED ČELNÍ



DETAIL HRANY KATEDRY
1:2

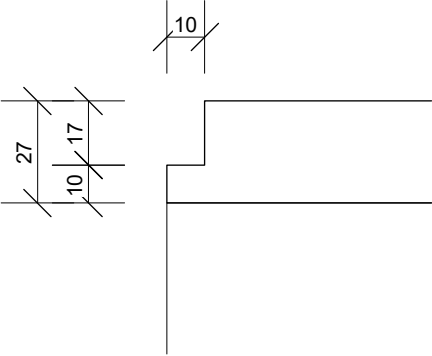


ROZ.
1000/550/900


POPIS

OBĚTNÍ STŮL
MATERIÁL: DUBOVÁ SPÁROVKA PRŮBĚŽNÁ TL. 27 mm
POVRCHOVÁ ÚPRAVA: MATNÝ ČIRÝ OLEJ
UMÍSTĚNÍ: SPECIFIKACE VÝKRES Č. 2.01
POZNÁMKA: KOTVIT DO KATEDRY.


PŮDORYS

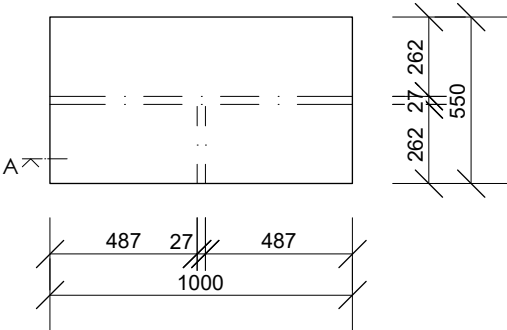

ŘEZ A

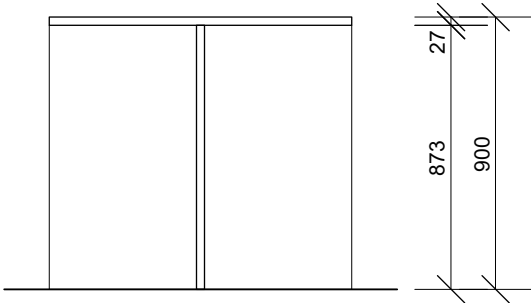

POHLED ČELNÍ

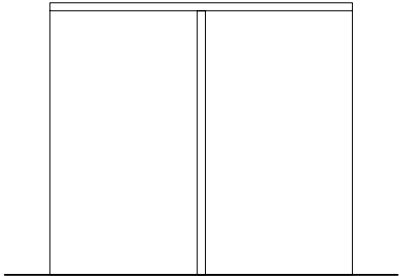

ŘEZ B

