


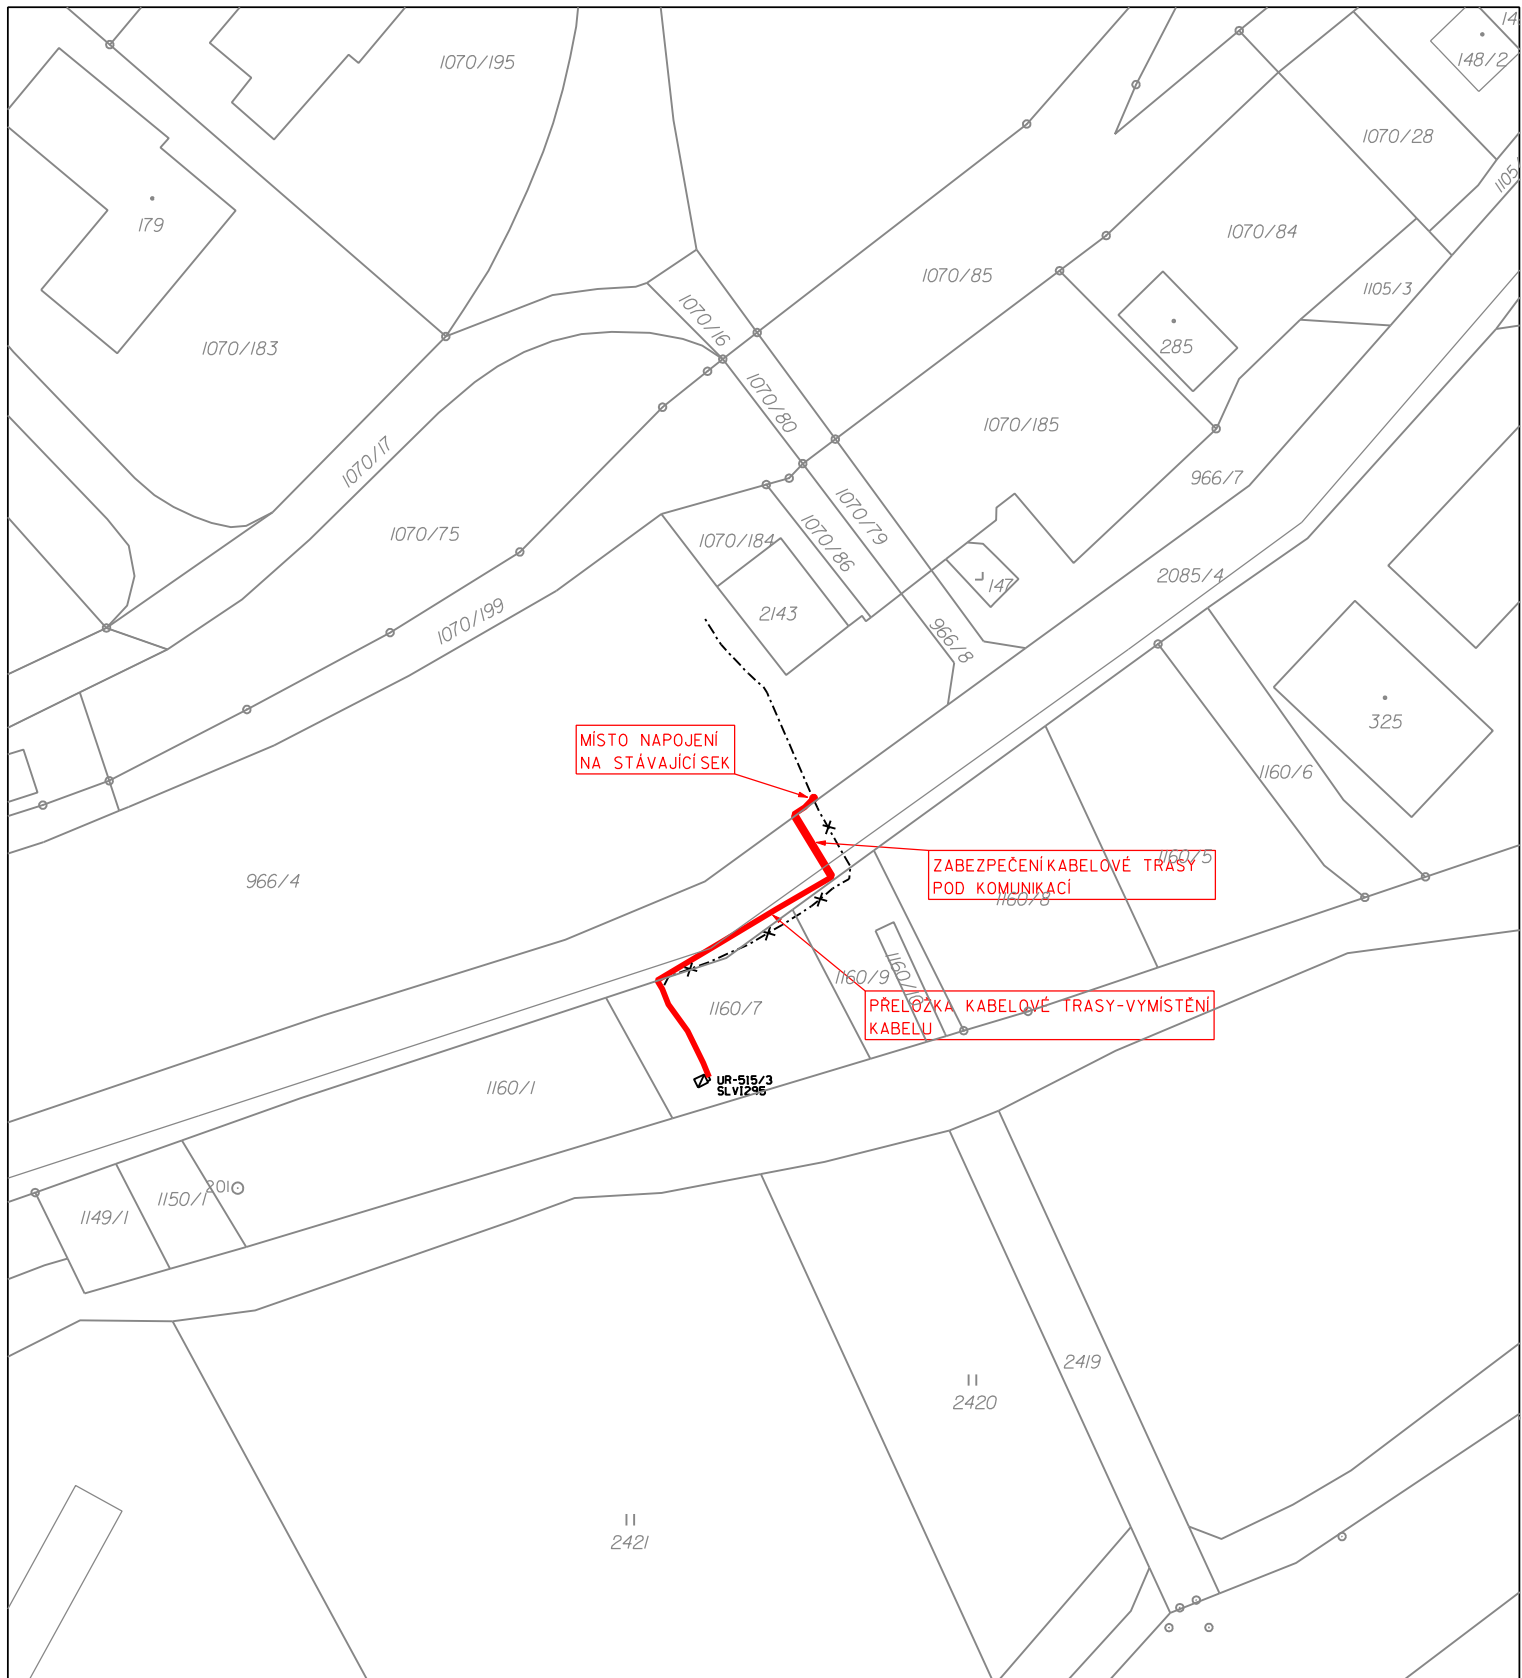

LEGENDA :

- PROJEKTOVANÁ TRASA SEK
- STÁVAJÍCÍ PODZEMNÍ TRASA SEK
- x-x- RUŠENÁ PODZEMNÍ TRASA SEK

VYPRACOVAL	POVĚŘ. PROJ.	KRESLIL	KONTROLOVAL		
ING.SMÝKAL	ING.SMÝKAL	ING.SMÝKAL	ING.MRLINA		
VPIC Vrbětice - Slavičín, silnice II.494 Úsek 2 - km. 3,14-3,18 Zákres projektované trasy na podkladu katastrální mapy v měř. 1:500				STUPEŇ	CTN
INVESTOR: Ředitelství silnic Zlínského kraje, p.o., K Majáku 5001, 761 23 Zlín				ZAKÁZKA Č.	JP-6917/18
				DATUM	05/2018
				MĚŘITKO	1 : 1000
				VÝKRES Č. C1-2	