


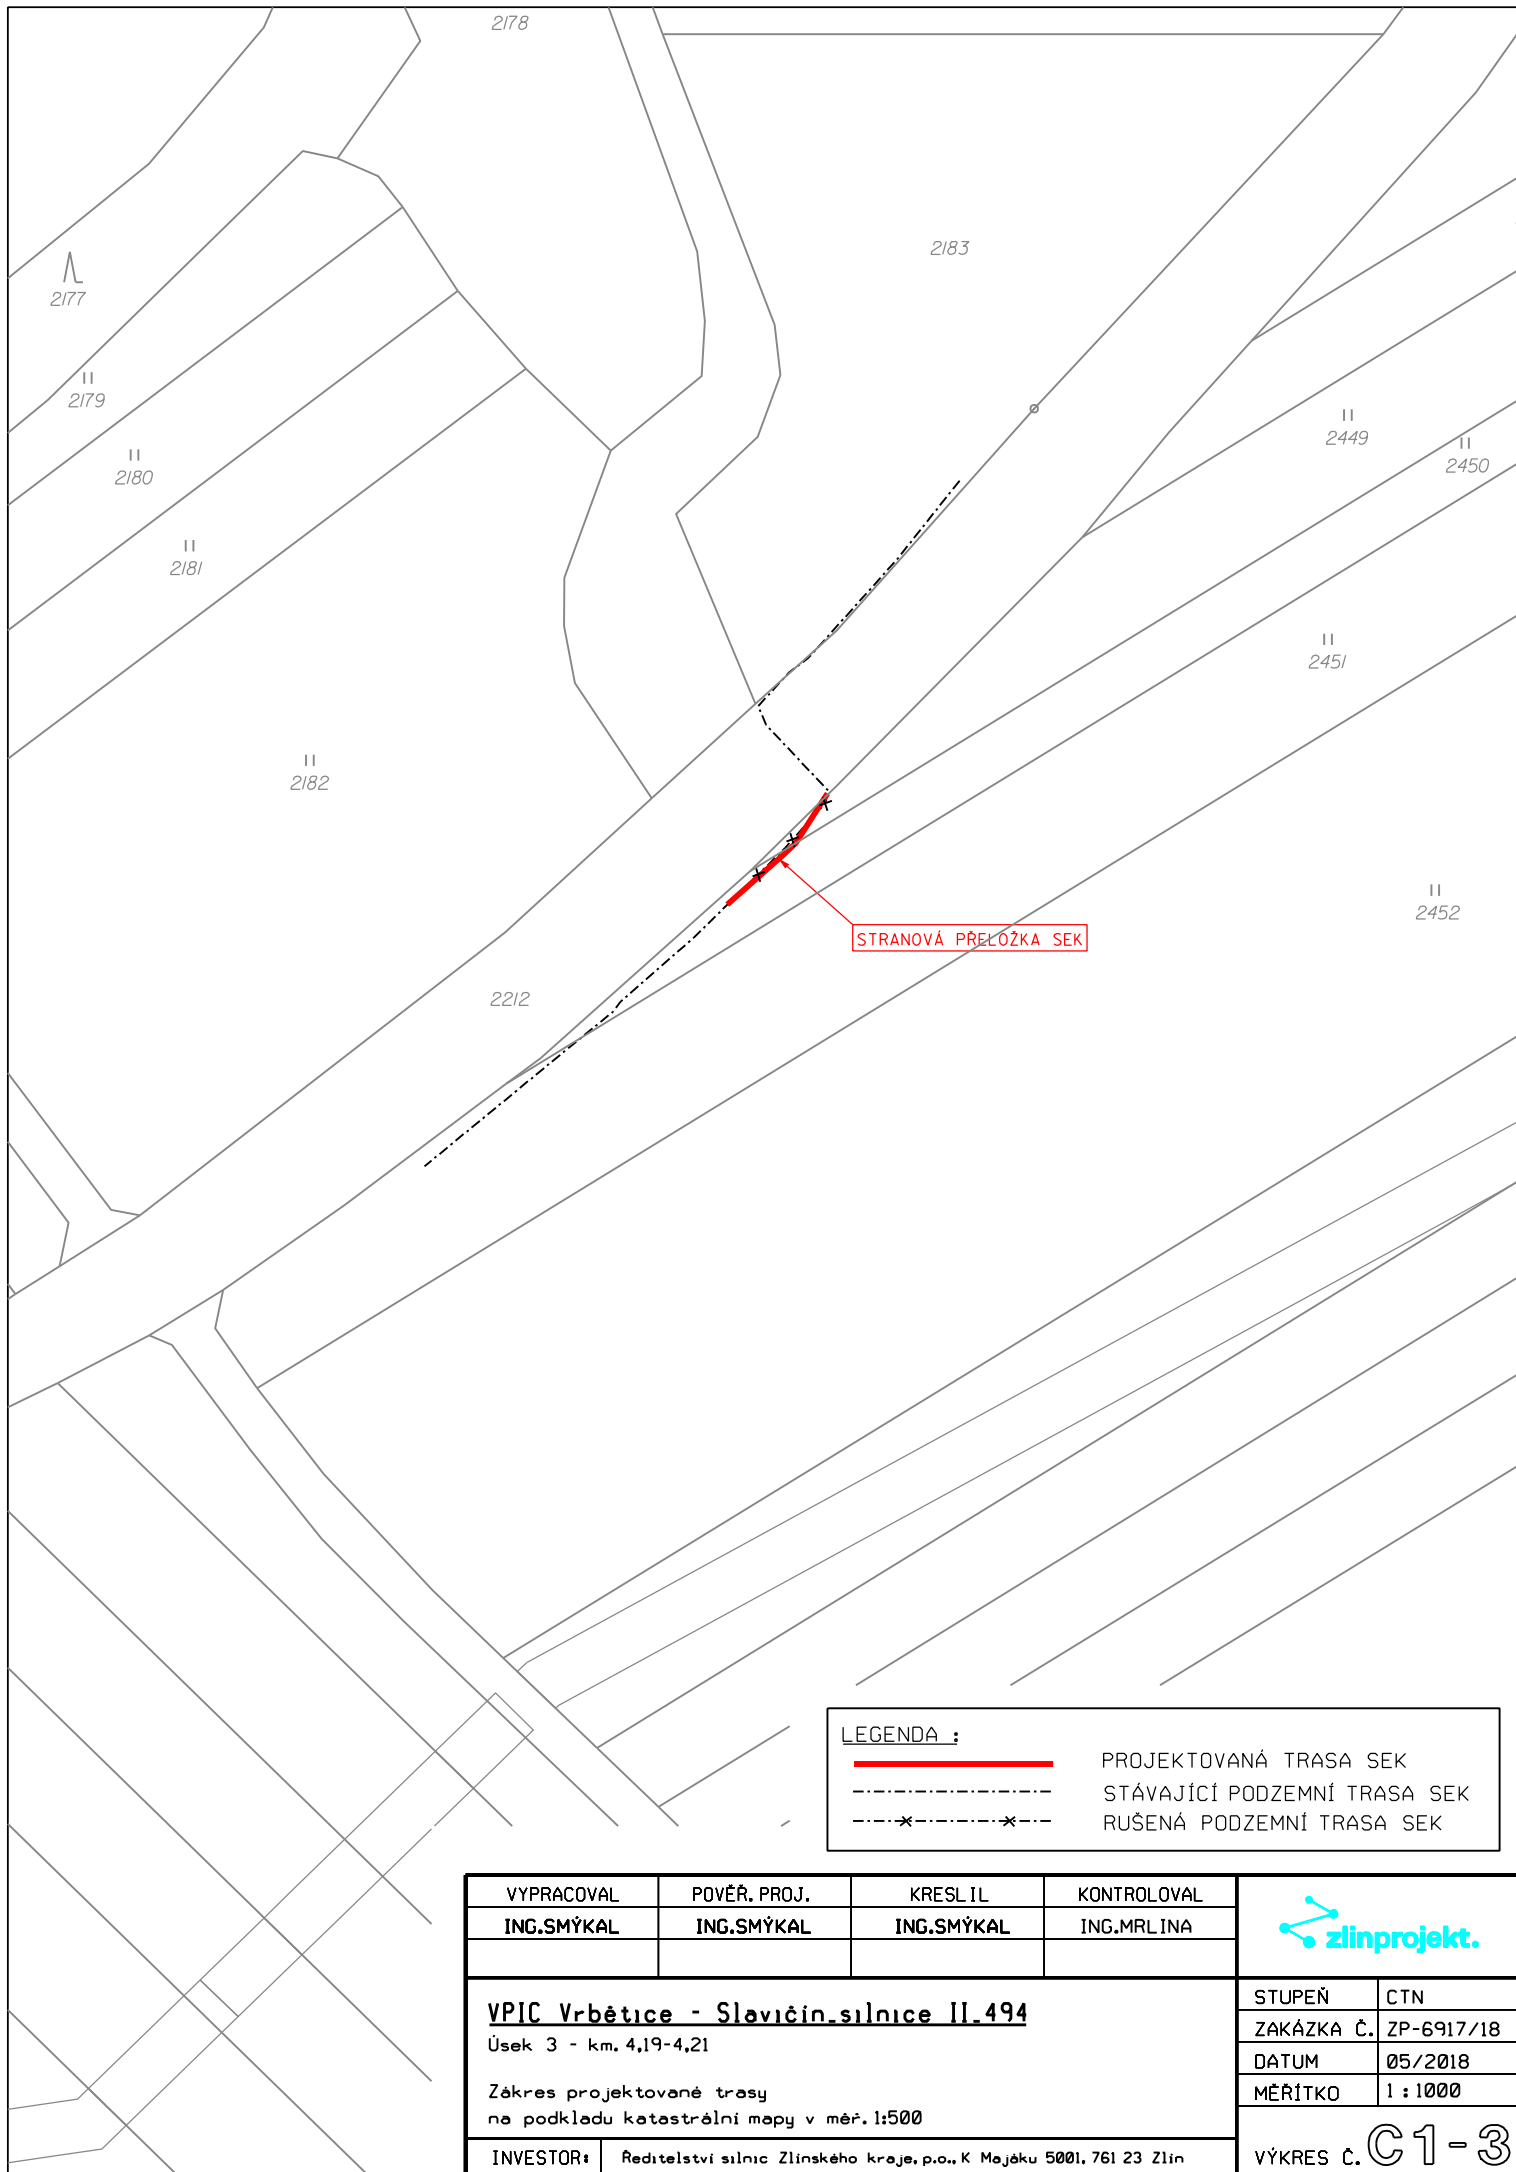

LEGENDA :

|  |                              |
|--|------------------------------|
|  | PROJEKTOVANÁ TRASA SEK       |
|  | STÁVAJÍCÍ PODZEMNÍ TRASA SEK |
|  | RUŠENÁ PODZEMNÍ TRASA SEK    |

|   |                                                                      |            |             |                       |            |
|---|----------------------------------------------------------------------|------------|-------------|-----------------------|------------|
| VYPRACOVAL   | POVĚŘ. PROJ.                                                         | KRESLIL    | KONTROLOVAL |                       |            |
| ING.SMÝKAL   | ING.SMÝKAL                                                           | ING.SMÝKAL | ING.MRLINA  |                       |            |
| <b>VPIC Vrbětice - Slovičín, silnice II.494</b><br>Úsek 3 - km. 4,19-4,21<br><br>Zákres projektované trasy<br>na podkladu katastrální mapy v měř. 1:500 |                                                                      |            |             | STUPEŇ                | CTN        |
|   |                                                                      |            |             | ZAKÁZKA Č.            | ZP-6917/18 |
|   |                                                                      |            |             | DATUM                 | 05/2018    |
|   |                                                                      |            |             | MĚŘITKO               | 1 : 1000   |
| INVESTOR:   | Ředitelství silnic Zlínského kraje, p.o., K Majáku 5001, 761 23 Zlín |            |             | VÝKRES č. <b>C1-3</b> |            |