


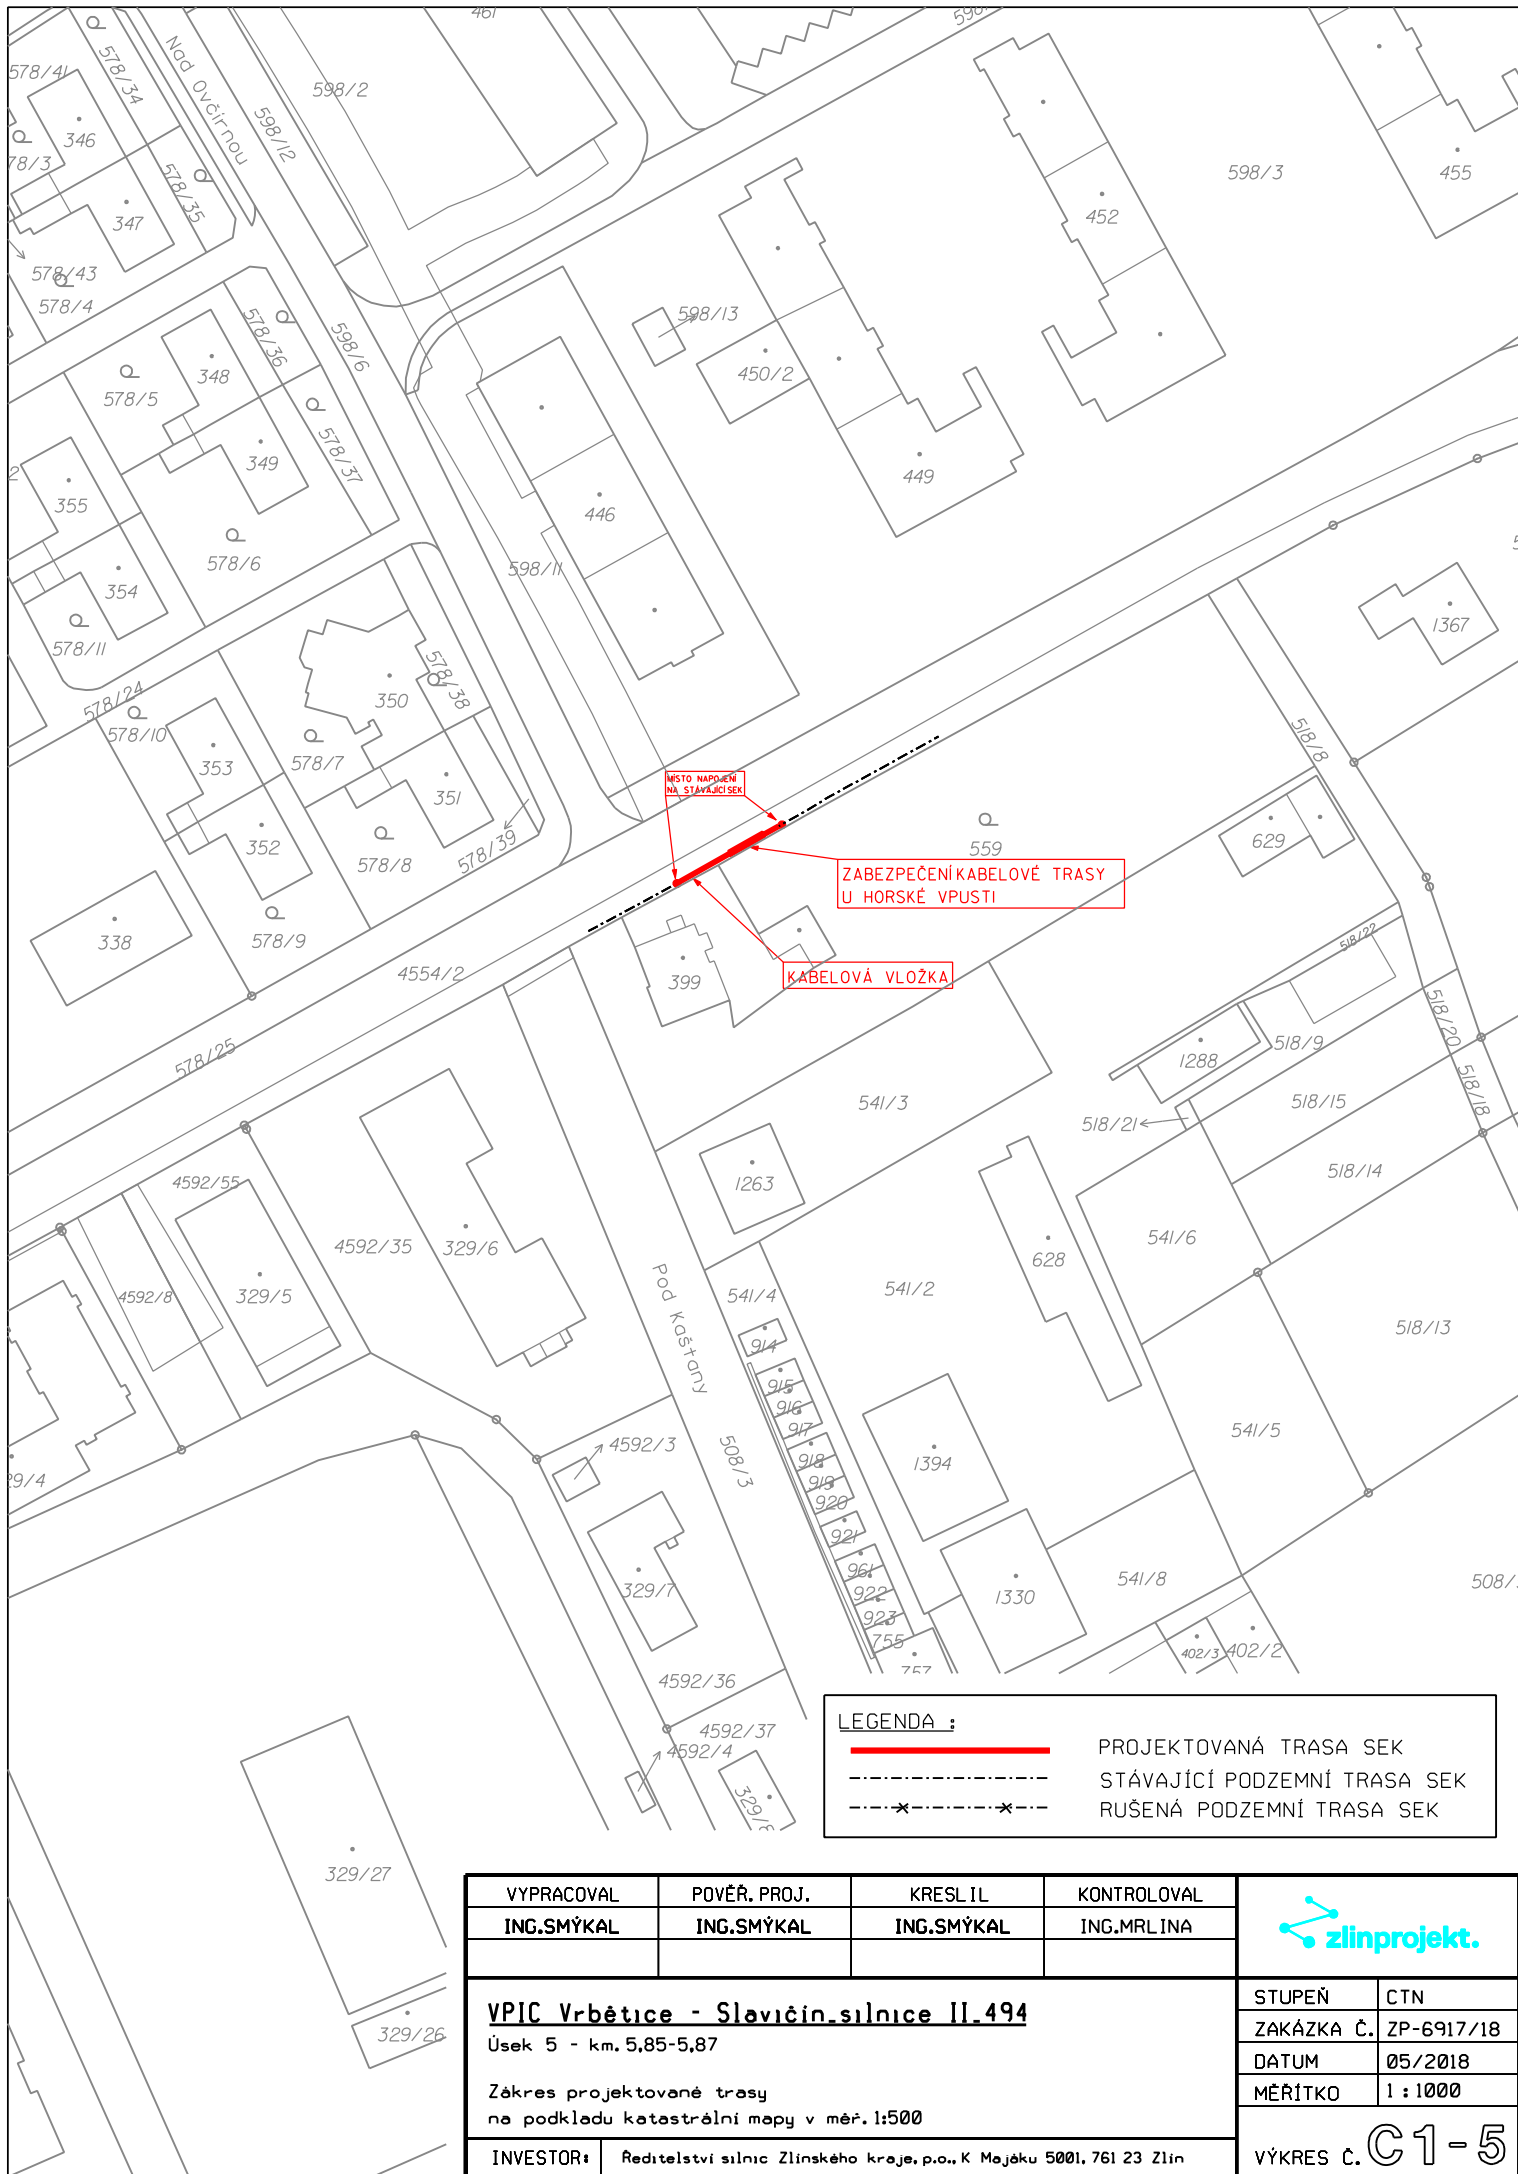

LEGENDA :	
	PROJEKTOVANÁ TRASA SEK
	STÁVJÍCÍ PODZEMNÍ TRASA SEK
	RUŠENÁ PODZEMNÍ TRASA SEK

VYPRACOVAL	POVĚŘ. PROJ.	KRESLIL	KONTROLOVAL		
ING.SMÝKAL	ING.SMÝKAL	ING.SMÝKAL	ING.MRLINA		
VPIC Vrbětice - Slavičín, silnice II. 494 Úsek 5 - km. 5,85-5,87 Zákres projektované trasy na podkladu katastrální mapy v měř. 1:500				STUPEŇ	CTN
				ZAKÁZKA Č.	ZP-6917/18
				DATUM	05/2018
				MĚŘITKO	1 : 1000
INVESTOR:	Ředitelství silnic Zlínského kraje, p.o., K Majáku 5001, 761 23 Zlín			VÝKRES Č. C1-5	