


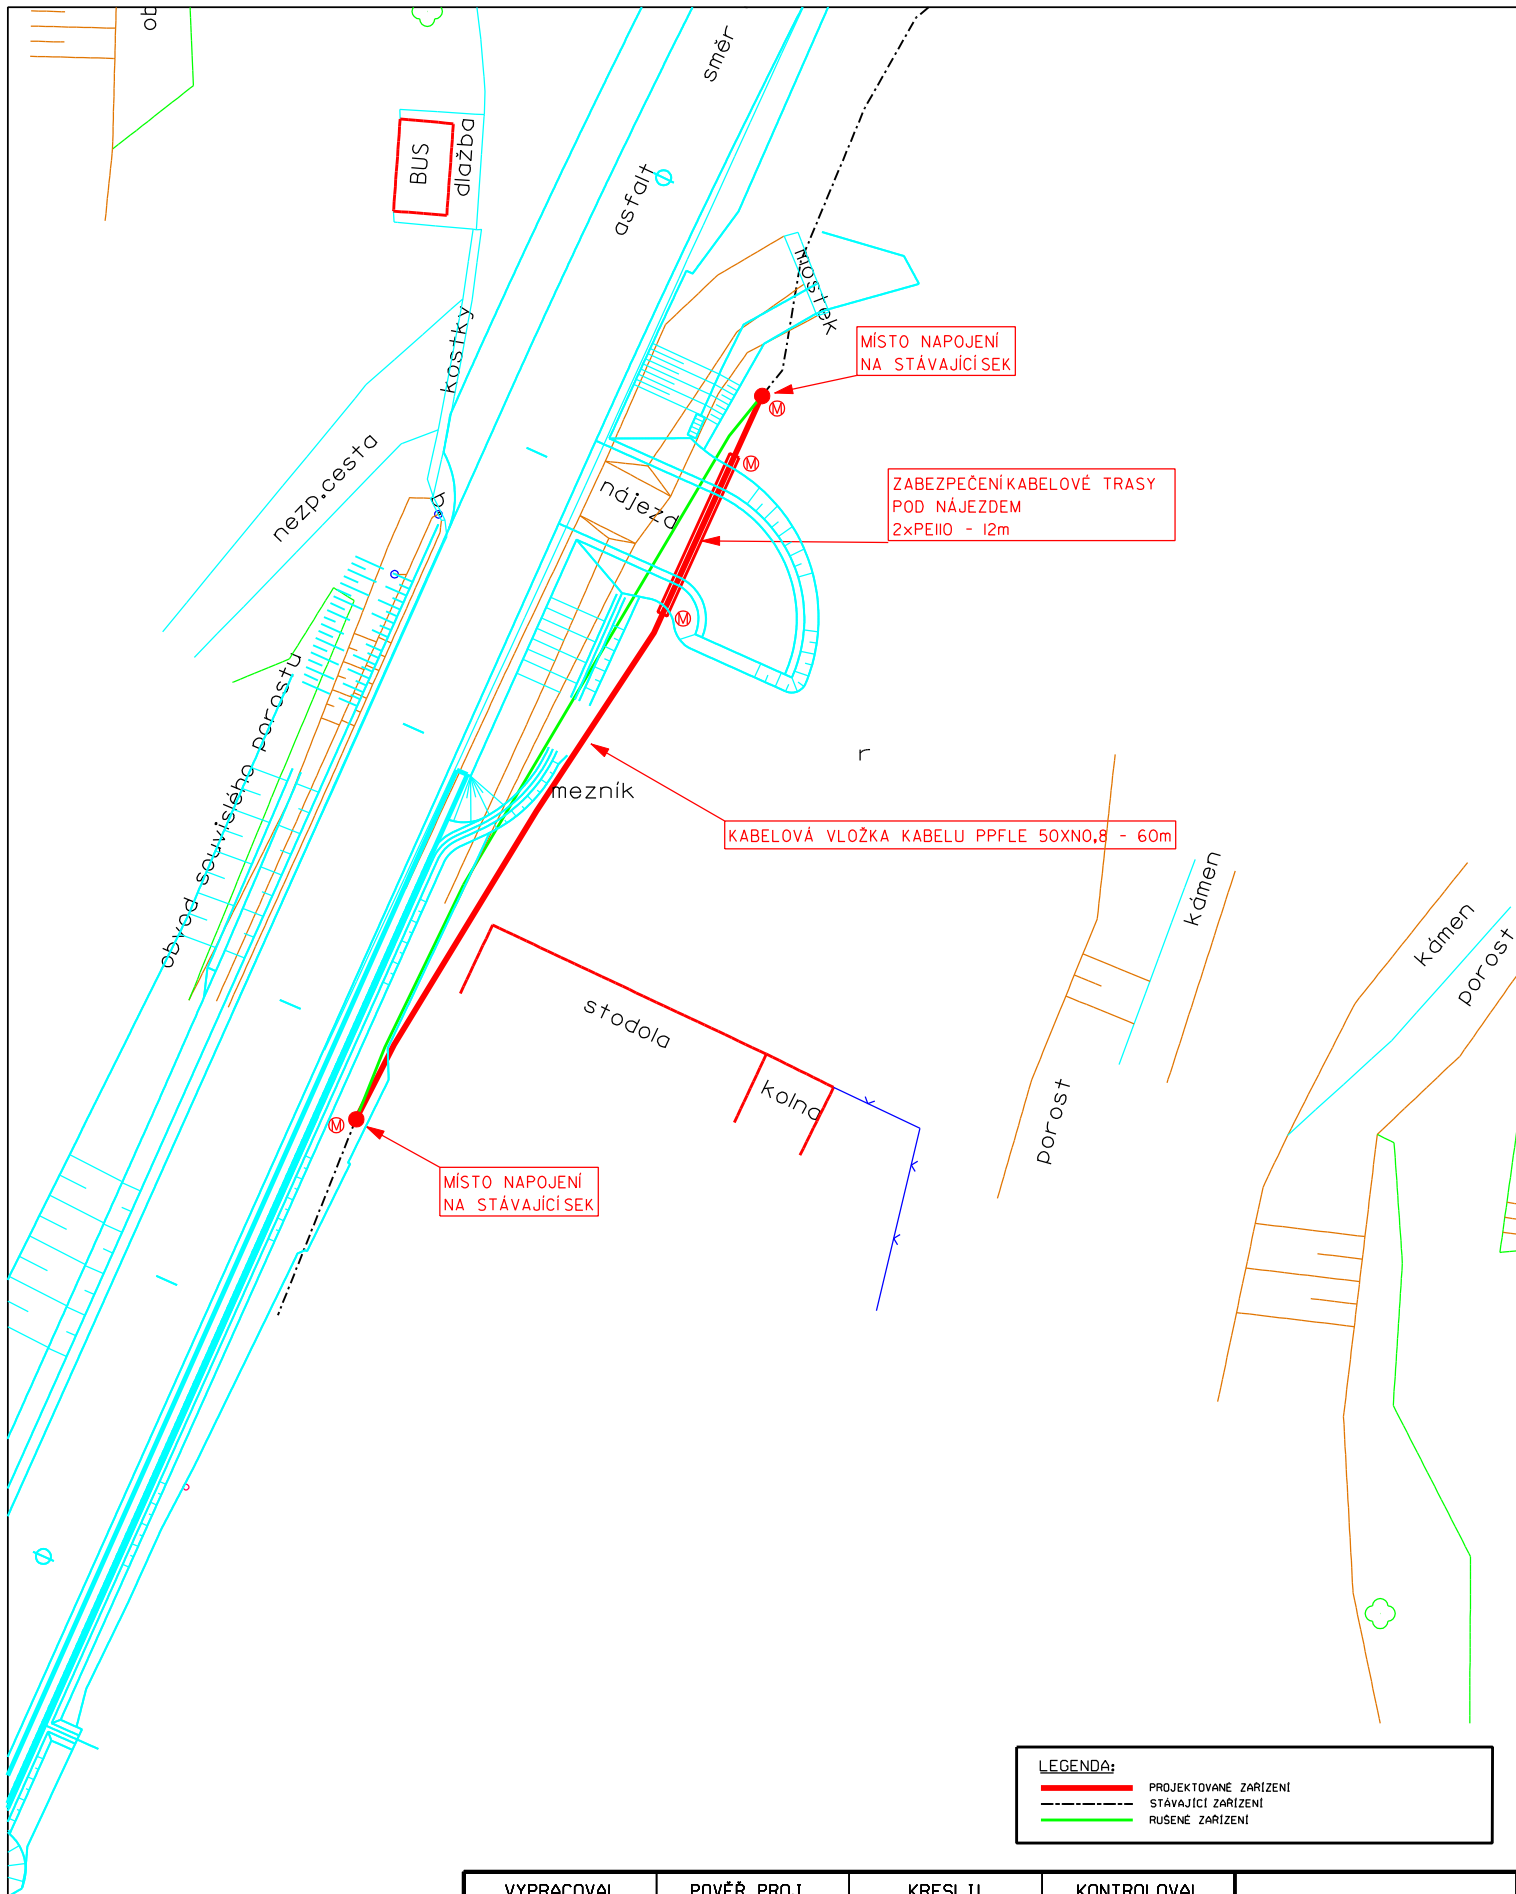

VYPRACOVAL	POVĚŘ. PROJ.	KRESLIL	KONTRLOVAL		
ING.SMÝKAL	ING.SMÝKAL	ING.SMÝKAL	ING.MRLINA		
VPIC Vrbětice - Slavičín, silnice II.494 Úsek 1 - km. 1,01-1,07				STUPEŇ	CTN
SITUACE				ZAKÁZKA Č.	ZP-6917/18
				DATUM	05/2018
INVESTOR: Ředitelství silnic Zlínského kraje, p.o., K Majáku 5001, 761 23 Zlín				MĚŘÍTKO	1 : 500
				VÝKRES Č. C2-1	