


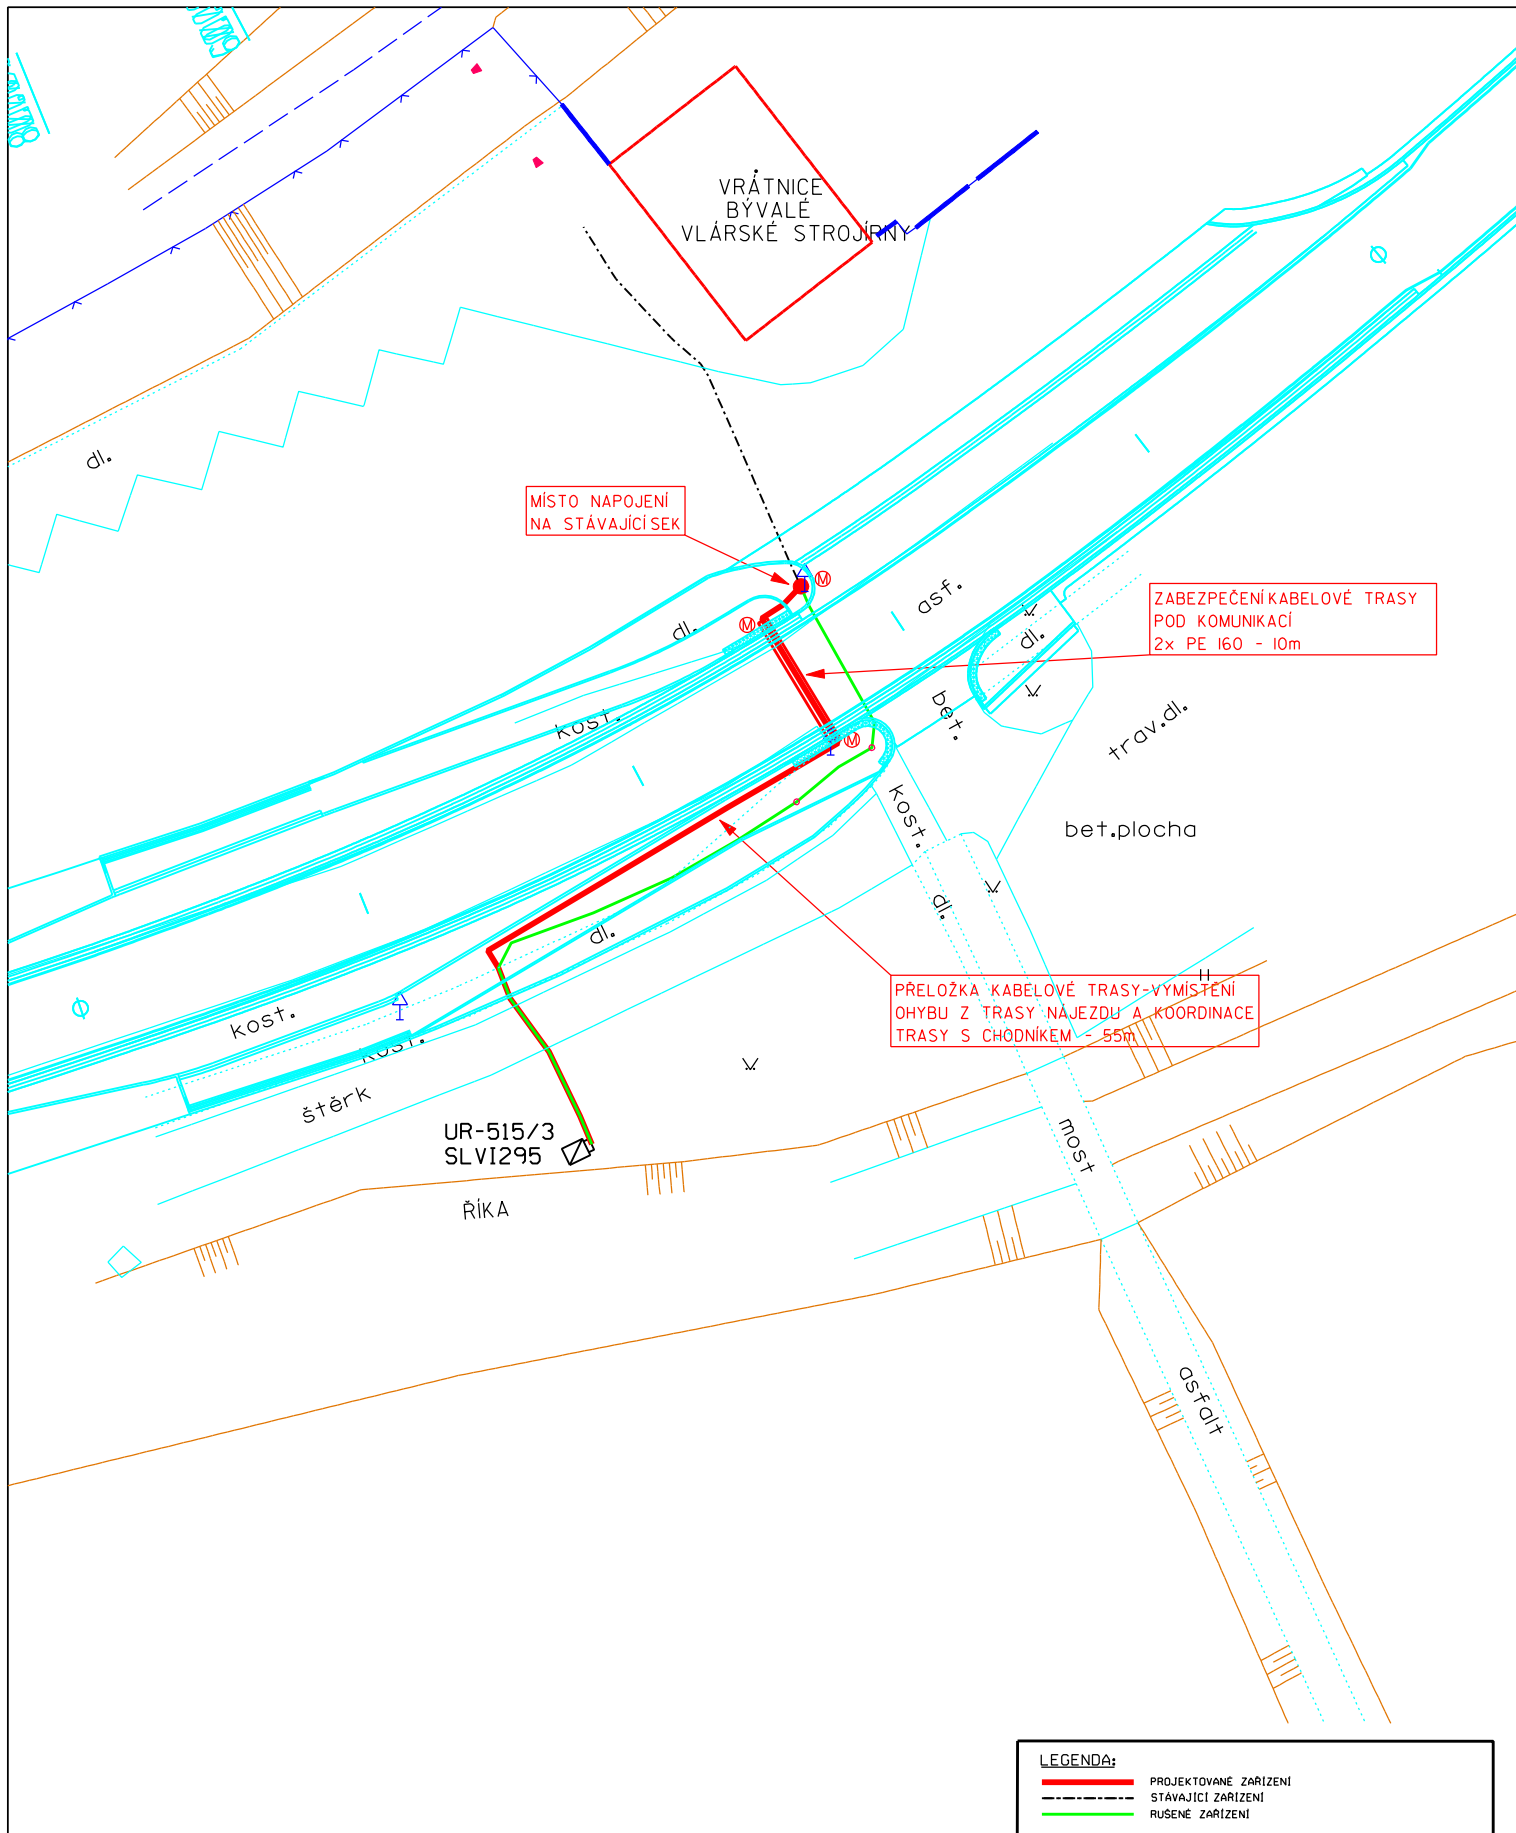

|                                                                                      |              |            |             |                                                                                       |            |
|--------------------------------------------------------------------------------------|--------------|------------|-------------|---------------------------------------------------------------------------------------|------------|
| VYPRACOVAL                                                                           | POVĚŘ. PROJ. | KRESLIL    | KONTROLOVAL |  |            |
| ING.SMÝKAL                                                                           | ING.SMÝKAL   | ING.SMÝKAL | ING.MRLINA  |                                                                                       |            |
| <b>VPIC Vrbětice - Slovičín, silnice II.494</b><br>Úsek 2 - km. 3,14-3,18<br>SITUACE |              |            |             | STUPEŇ                                                                                | CTN        |
| INVESTOR: Ředitelství silnic Zlínského kraje, p.o., K Majáku 5001, 761 23 Zlín       |              |            |             | ZAKÁZKA Č.                                                                            | ZP-6917/18 |
|                                                                                      |              |            |             | DATUM                                                                                 | 05/2018    |
|                                                                                      |              |            |             | MĚŘÍTKO                                                                               | 1 : 500    |
|                                                                                      |              |            |             | VÝKRES Č. <b>C2-2</b>                                                                 |            |