


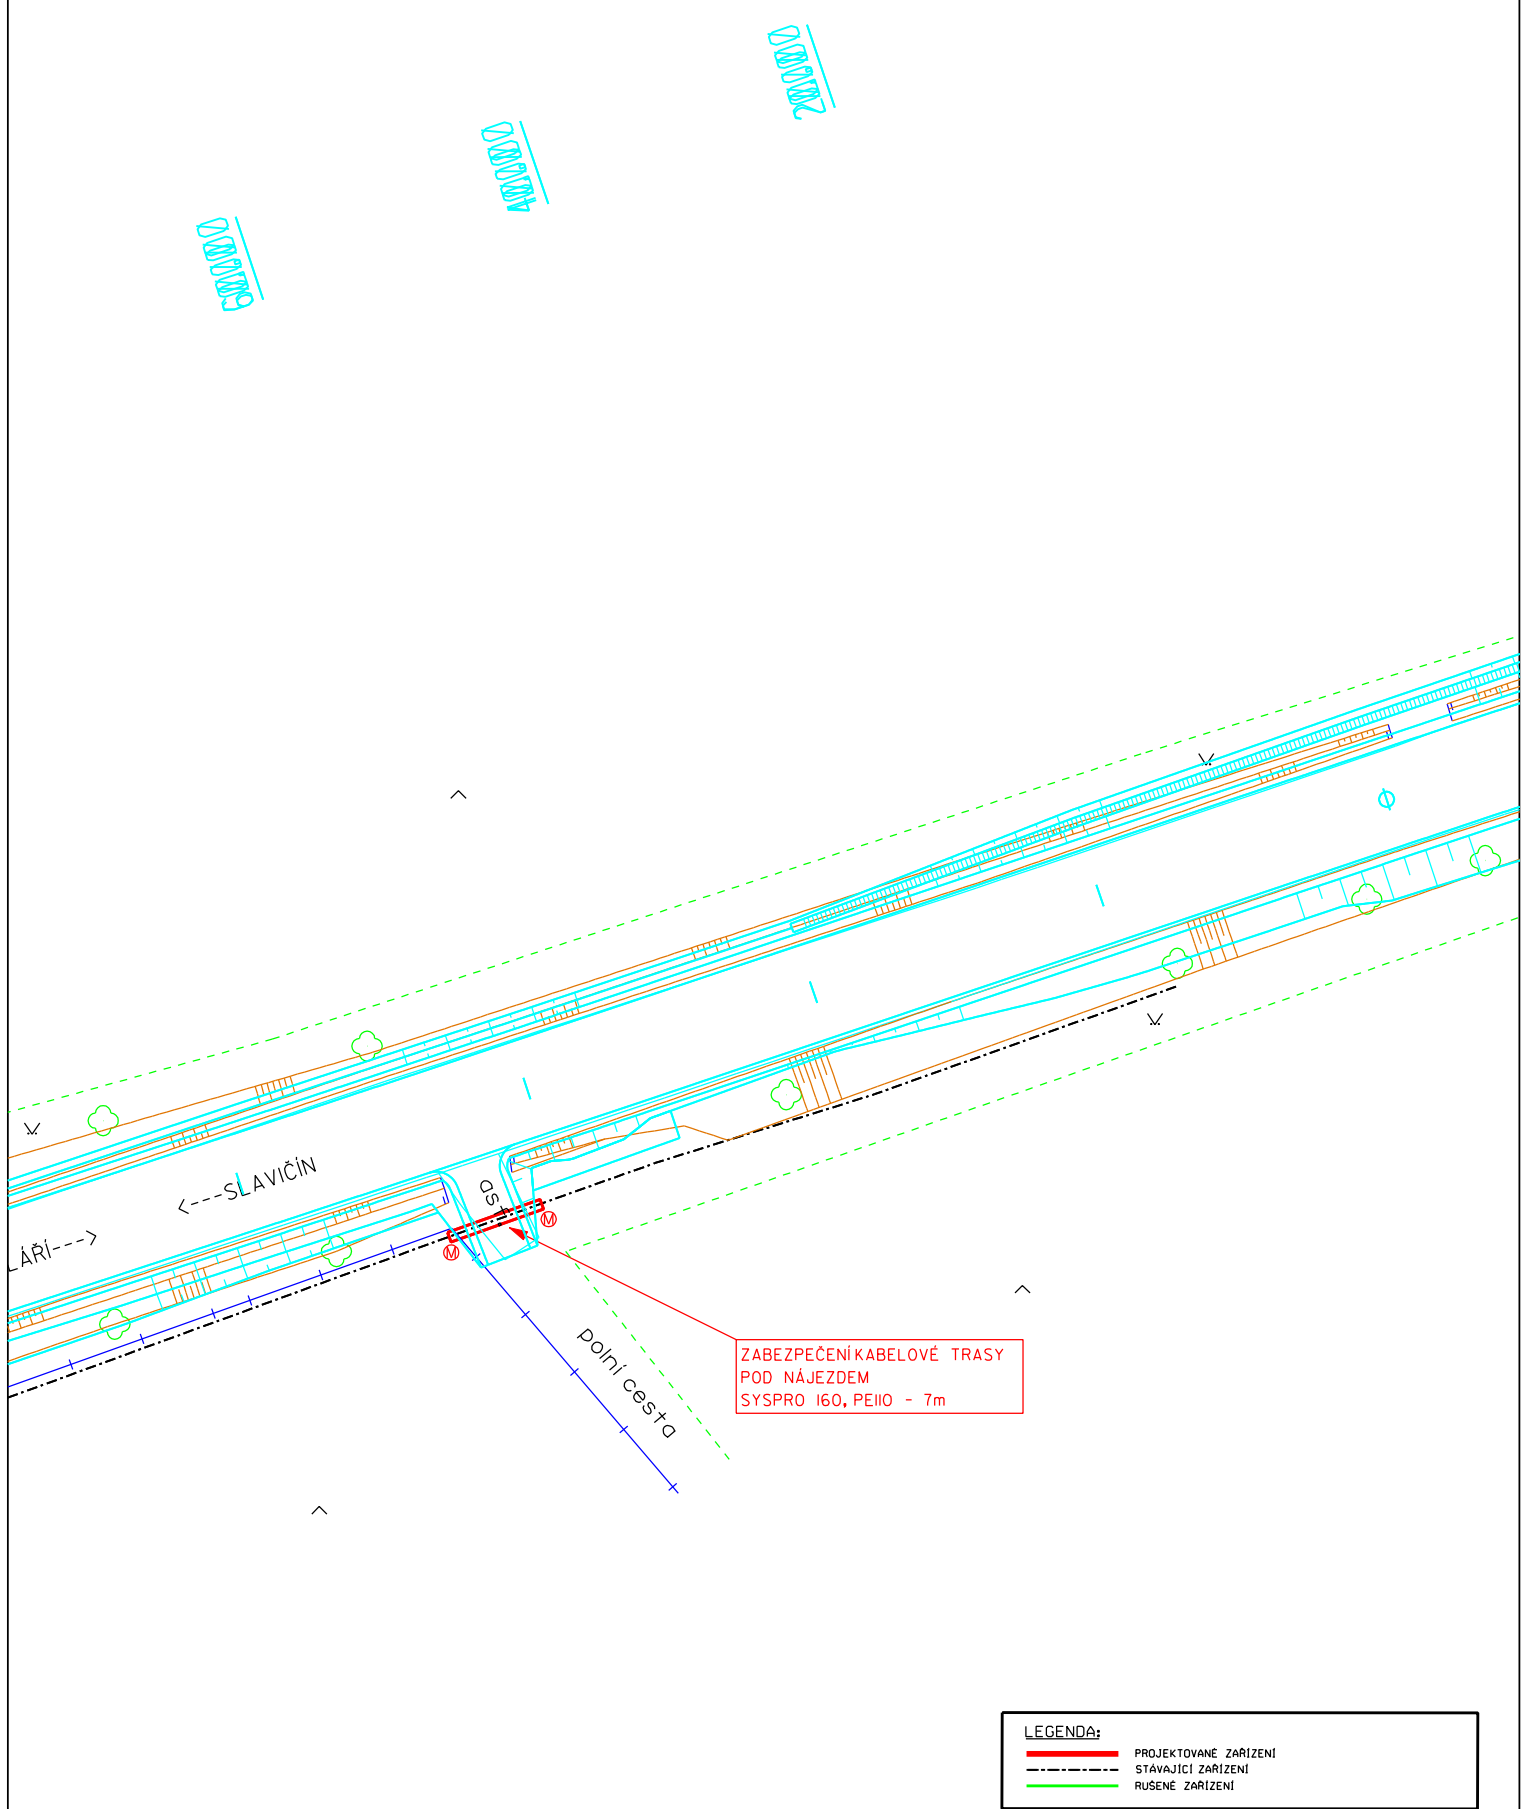

VYPRACOVAL	POVĚŘ. PROJ.	KRESLIL	KONTROLOVAL		
ING.SMÝKAL	ING.SMÝKAL	ING.SMÝKAL	ING.MRLINA		
VPIC Vrbětice - Slavičín, silnice II.494 Úsek 4 - km. 4,65-4,67 SITUACE				STUPEŇ	CTN
INVESTOR: Ředitelství silnic Zlínského kraje, p.o., K Majáku 5001, 761 23 Zlín				ZAKÁZKA Č.	ZP-6917/18
				DATUM	05/2018
				MĚŘÍTKO	1 : 500
				VÝKRES Č. C 2 - 4	