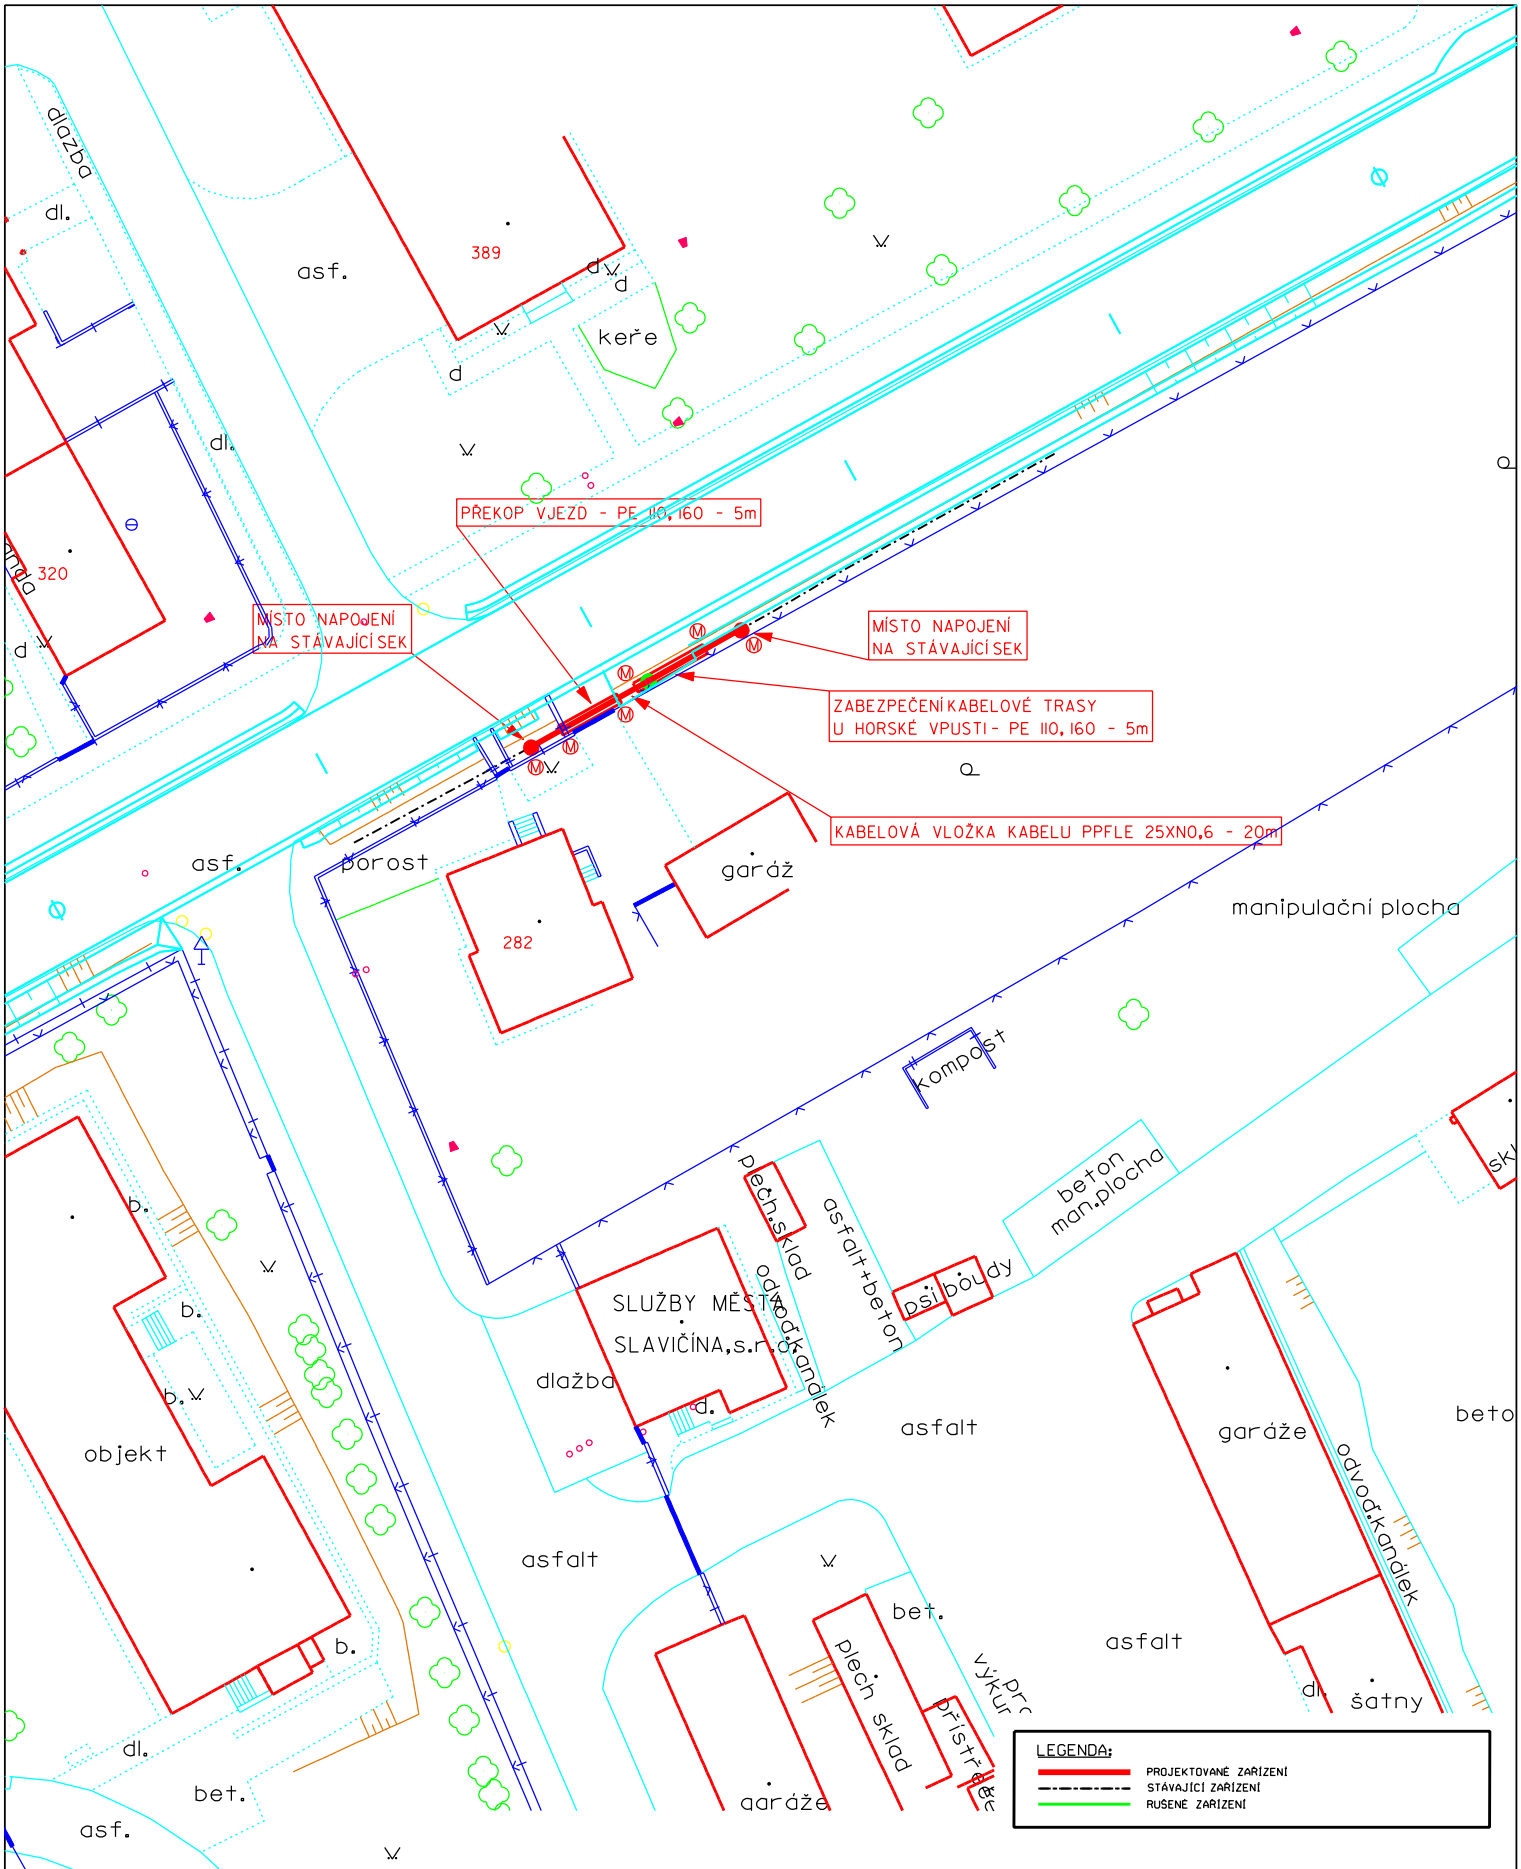

VYPRACOVAL	POVĚŘ. PROJ.	KRESLIL	KONTROLOVAL
ING.SMÝKAL	ING.SMÝKAL	ING.SMÝKAL	ING.MRLINA

zlinprojekt.

VPIC Vrbětice - Slavičín silnice II.494

Úsek 5 - km. 5,85-5,87

SITUACE

STUPEŇ	CTN
ZAKÁZKA Č.	ZP-6917/18
DATUM	05/2018
MĚŘÍTKO	1 : 500
VÝKRES Č.	C2-5

INVESTOR: Ředitelství silnic Zlínského kraje, p.o., K Majáku 5001, 761 23 Zlín