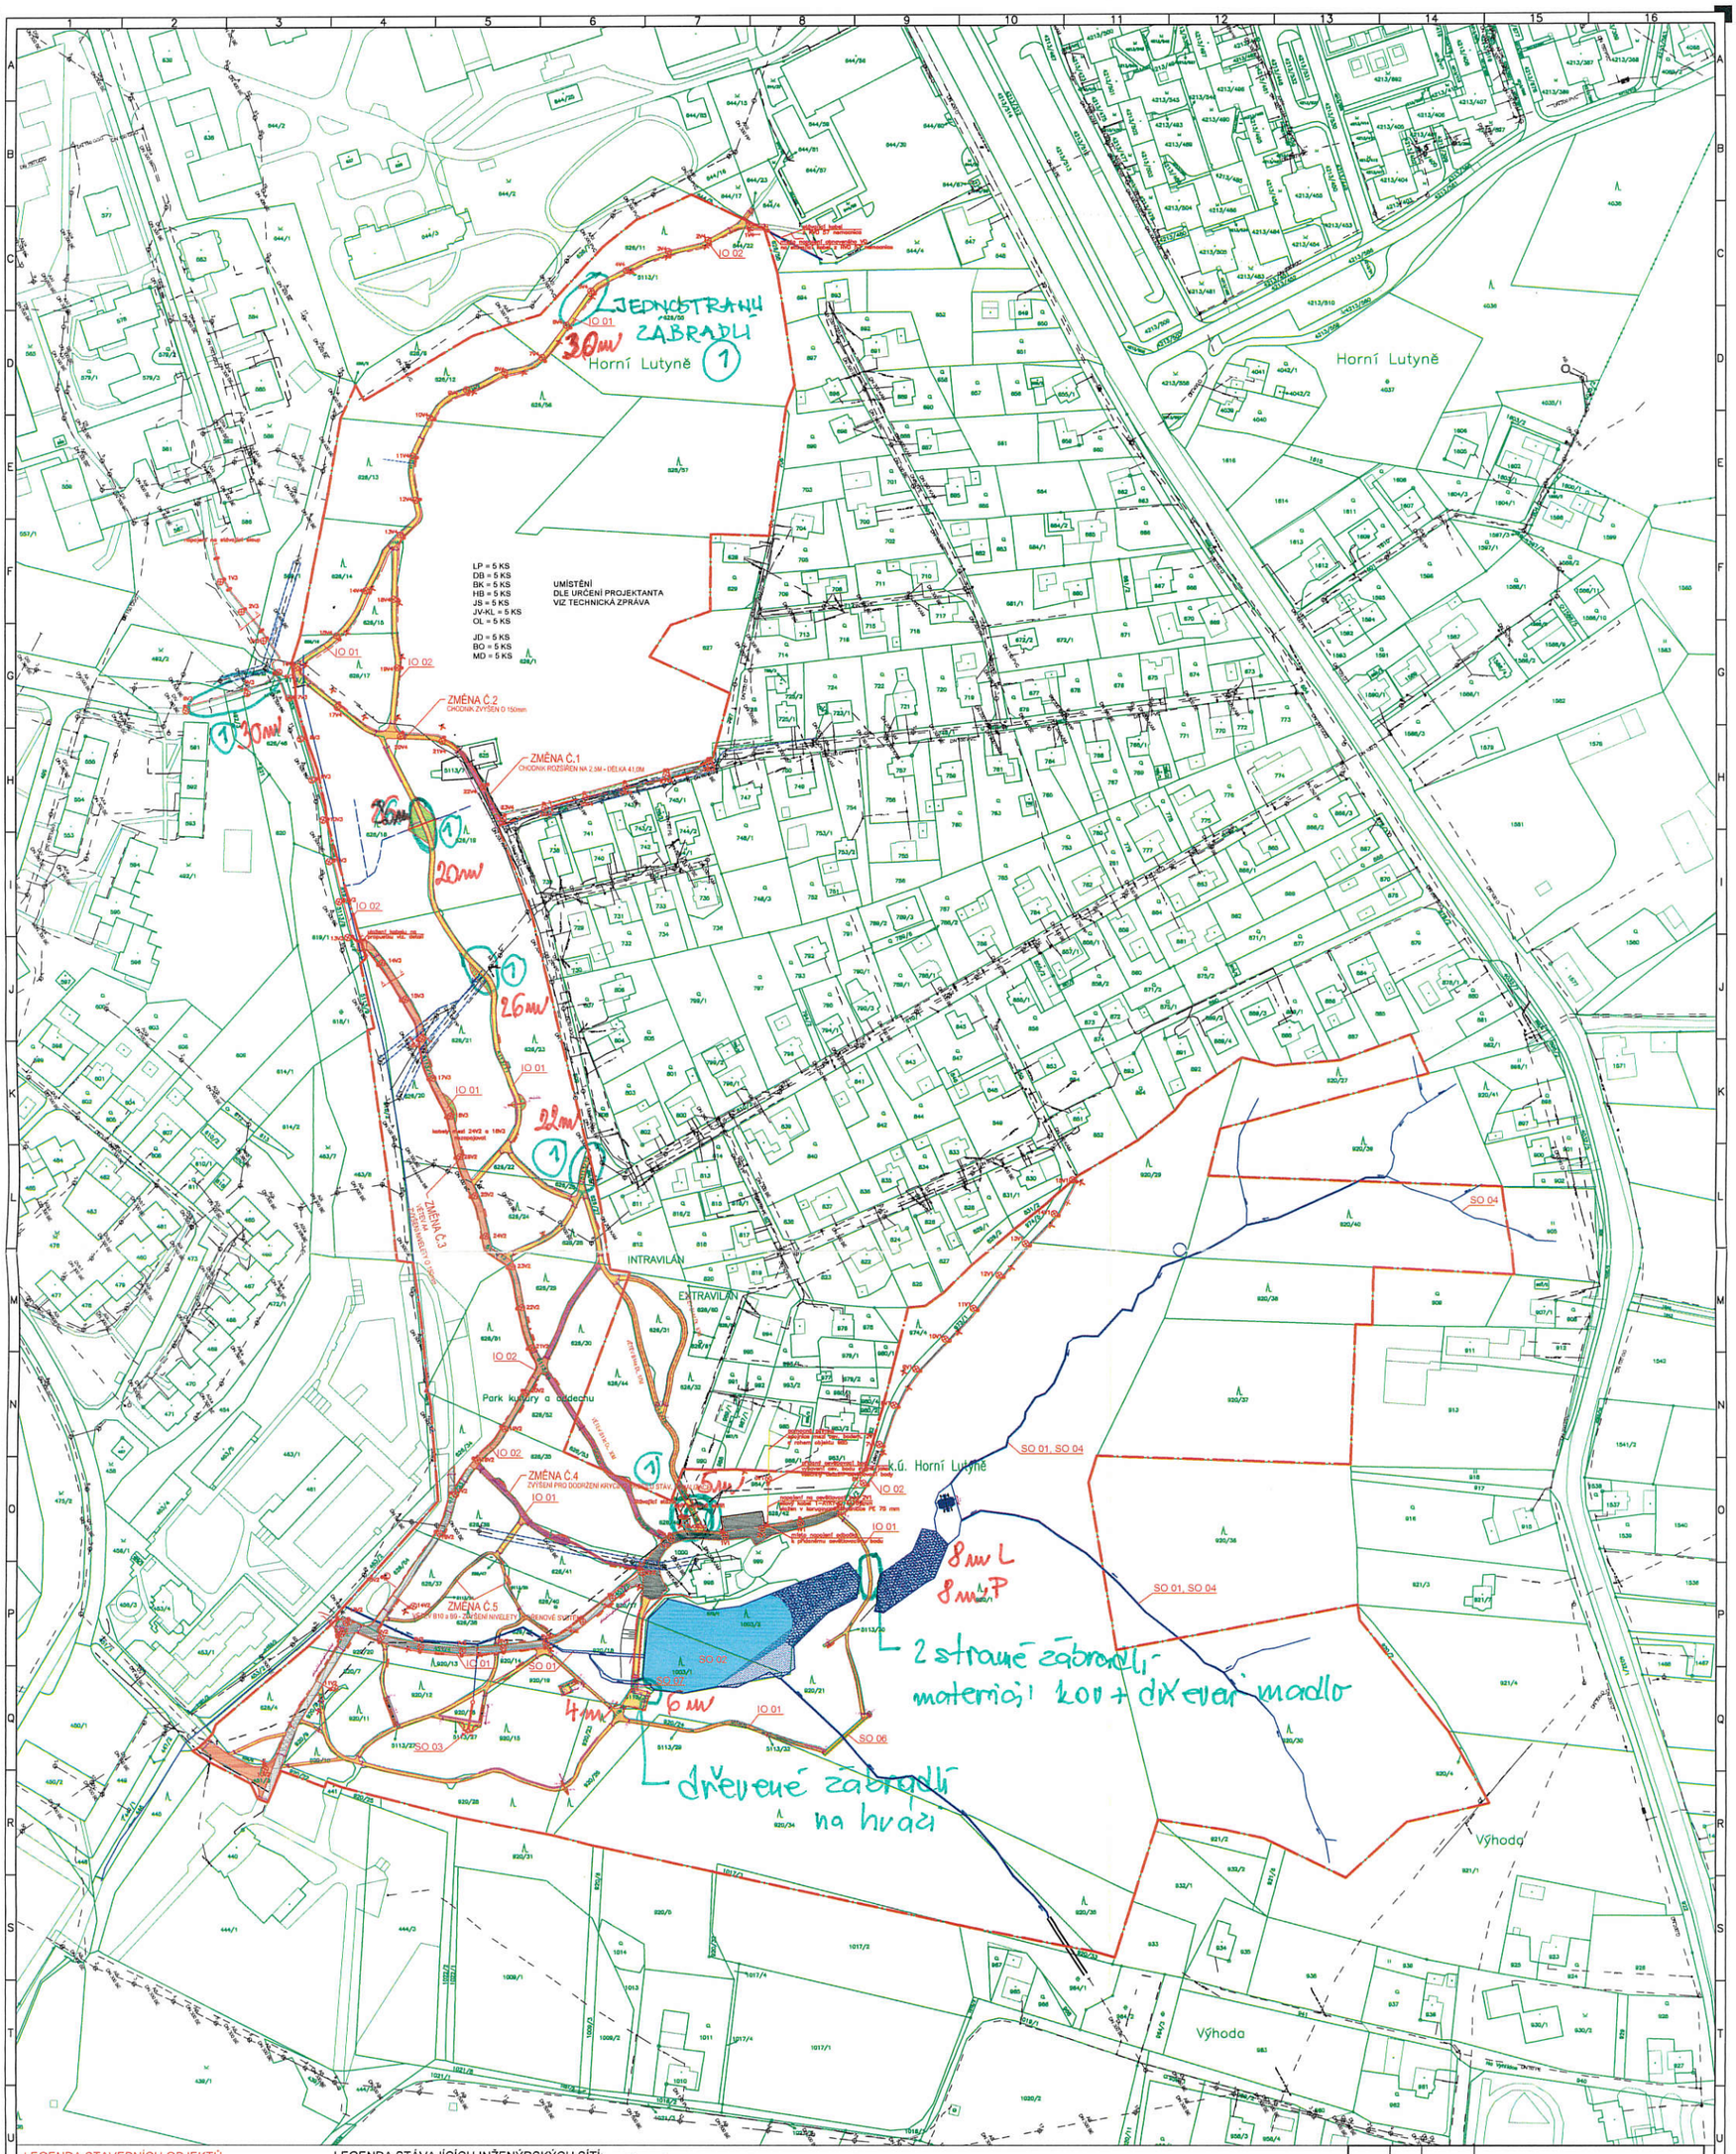

LEGENDA STAVEBNÍCH OBJEKTŮ

SO 01	ÚPRAVY KORYT VODNÍCH TOKU
SO 02	ÚPRAVA VODNÍ NÁDRŽE
SO 03	REVITALIZACE STÁVAJÍCÍ STUDÁNKY
SO 04	VODOHOSPODÁŘSKÉ ÚPRAVY V LESOPARKU
SO 05	MOBILIÁŘ
SO 06	SANACE STÁVAJÍCÍ OCELOVÉ LÁVKY
SO 07	OBNOVA MOSTKU
SO 08	ZÁSAHY DO STÁVAJÍCÍ ZELENĚ A JEJÍ OBNOVENÍ
IO 01	REVITALIZACE STÁVAJÍCÍCH CHODNÍKŮ A ZPEVNĚNÝCH PLOCH
IO 02	OBNOVA A DOPLNĚNÍ VEŘEJNÉHO OSVĚTLENÍ

LEGENDA PLOCH:

- JEZÍRKO
- CHODNÍK (DLAŽBA)
- CHODNÍK (ASFALTOBETON)
- KOMUNIKACE (ASFALTOBETON - OBNOVA POVRCHU)
- BROD

LEGENDA STÁVAJÍCÍCH INŽENÝRSKÝCH SÍTÍ:

- VEDENÍ NN - ČEZ
- VEDENÍ VN - ČEZ
- PLYN NTL - RWE
- SPOJOVACÍ VEDENÍ O2
- DEŠŤOVÁ KANALIZACE - SMVAK
- JEDNOTNÁ KANALIZACE - SMVAK
- SPLAŠKOVÁ KANALIZACE - SMVAK
- VEŘEJNÉ OSVĚTLENÍ
- HRANICE ZÁJMOVÉHO ÚZEMÍ
- HRANICE PARCELY
- SLUČKOVÁ HRANICE PARCELY
- 628/29 ČÍSLO PARCELY KATASTRU NEMOVITOSTÍ

LEGENDA NOVÝCH INŽENÝRSKÝCH SÍTÍ:

- VEŘEJNÉ OSVĚTLENÍ

ZMĚNA Č. 1 – Rozšíření chodníku větve B18 z důvodů napojení a normy

ZMĚNA Č. 2 – Zvýšení původní nivelety chodníku B18 z důvodu napojení a pro dodržení max. podélného sklonu dle normy

ZMĚNA Č. 3 – Zvýšení nivelety komunikace větve A4 pro dodržení předepsané únosnosti a stability podloží dle PD a pro pojezd obslužné lesní techniky do 10t
Místy z důvodů kolize a zachování s kořenovými systémy blízkých i vzdálených stromů.

ZMĚNA Č. 4 – Zvýšení nivelety o 15cm pro dodržení krycího profilu stávající kanalizace z blízkých nemovitostí.

ZMĚNA Č. 5 – Zvýšení nivelety na větvi B9 a B10 z důvodů kolize s kořenovými systémy a pro jejich zachování + výškové vyrovnání podélných profilů pro normové napojení na zvýšenou větev B11

ZA OSMYS SOUHLASÍME S INSTALACÍ ZÁBRADLÍ
V ORLOVÉ DNE 28.2.2018

MĚSTO ORLOVÁ
odbor správy majetku a hospodářské správy

M 1:1000

Datum revize / Date of revision	Číslo revize / Revision	Vypracoval revizi / Drawn by revision	Popis revize / Description of revision
1.10.2017	ZSPD	Vodovič J., KR	Situace změny stavby před dokončením

Objednatel / Client:
Město Orlová
Osvobození 796
735 14 Orlová – Lutyně

TECHNOPROJEKT

Zpracovatel / Designer: Technoprojekt, a.s. Havlíčkova nábřeží č. 38 702 00 Ostrava

Akce / Project: Revitalizace lesoparku ve městě Orlová

Měřítko / Scale: 1:1000

Paré / Set:

Obsah / Content: Dokumentace pro změnu stavby před dokončením

Vypracoval / Drawn by: Ing. Vojta

Zodp. projektant / Designer: Ing. Vojta

Název výkresu / Plan name: C. Situační výkresy
C2. Celkový situační výkres

Kontrolovat / Controlled by: Ing. Frýza

Manažer projektu / Project manager: Ing. Stupáně

Oddělení / Department:

Profese / Specialization: geodetická, dopravní

Datum / Date: 10/2017

Stupeň / Doc. type: DR

Formát / Size: 16 x A4

Revize / Revision: 01

Archivní číslo / Document No: 922–32208

Tato dokumentace je duševním majetkem firmy Technoprojekt, a.s. a nesmí být použita bez jeho dokumentace k jiné stavebně projekty a company Technoprojekt, a.s. and may not be used without its permission permit.