



# Příloha č. 1: situační snímek - celkový (úsek 1 - 4)

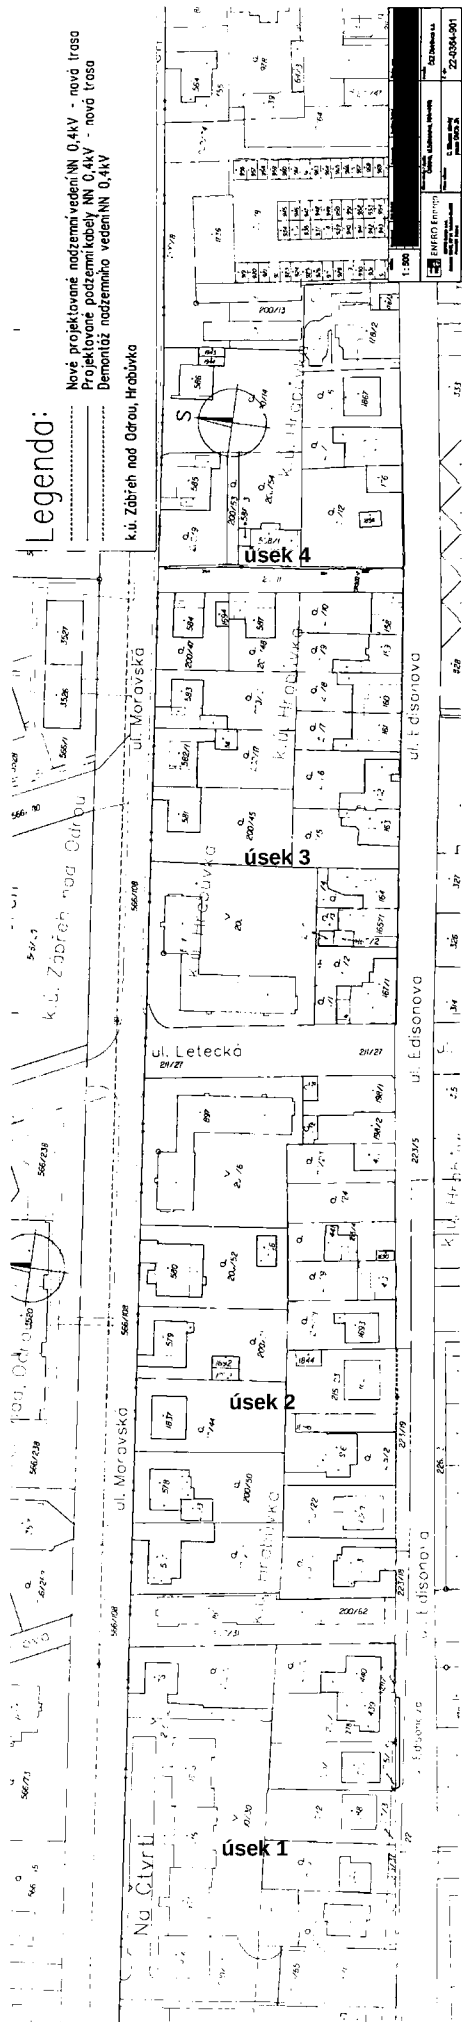


**Příloha č. 2: situační snímek - úsek 1**





**Příloha č. 3: situační snímek - úsek 2**

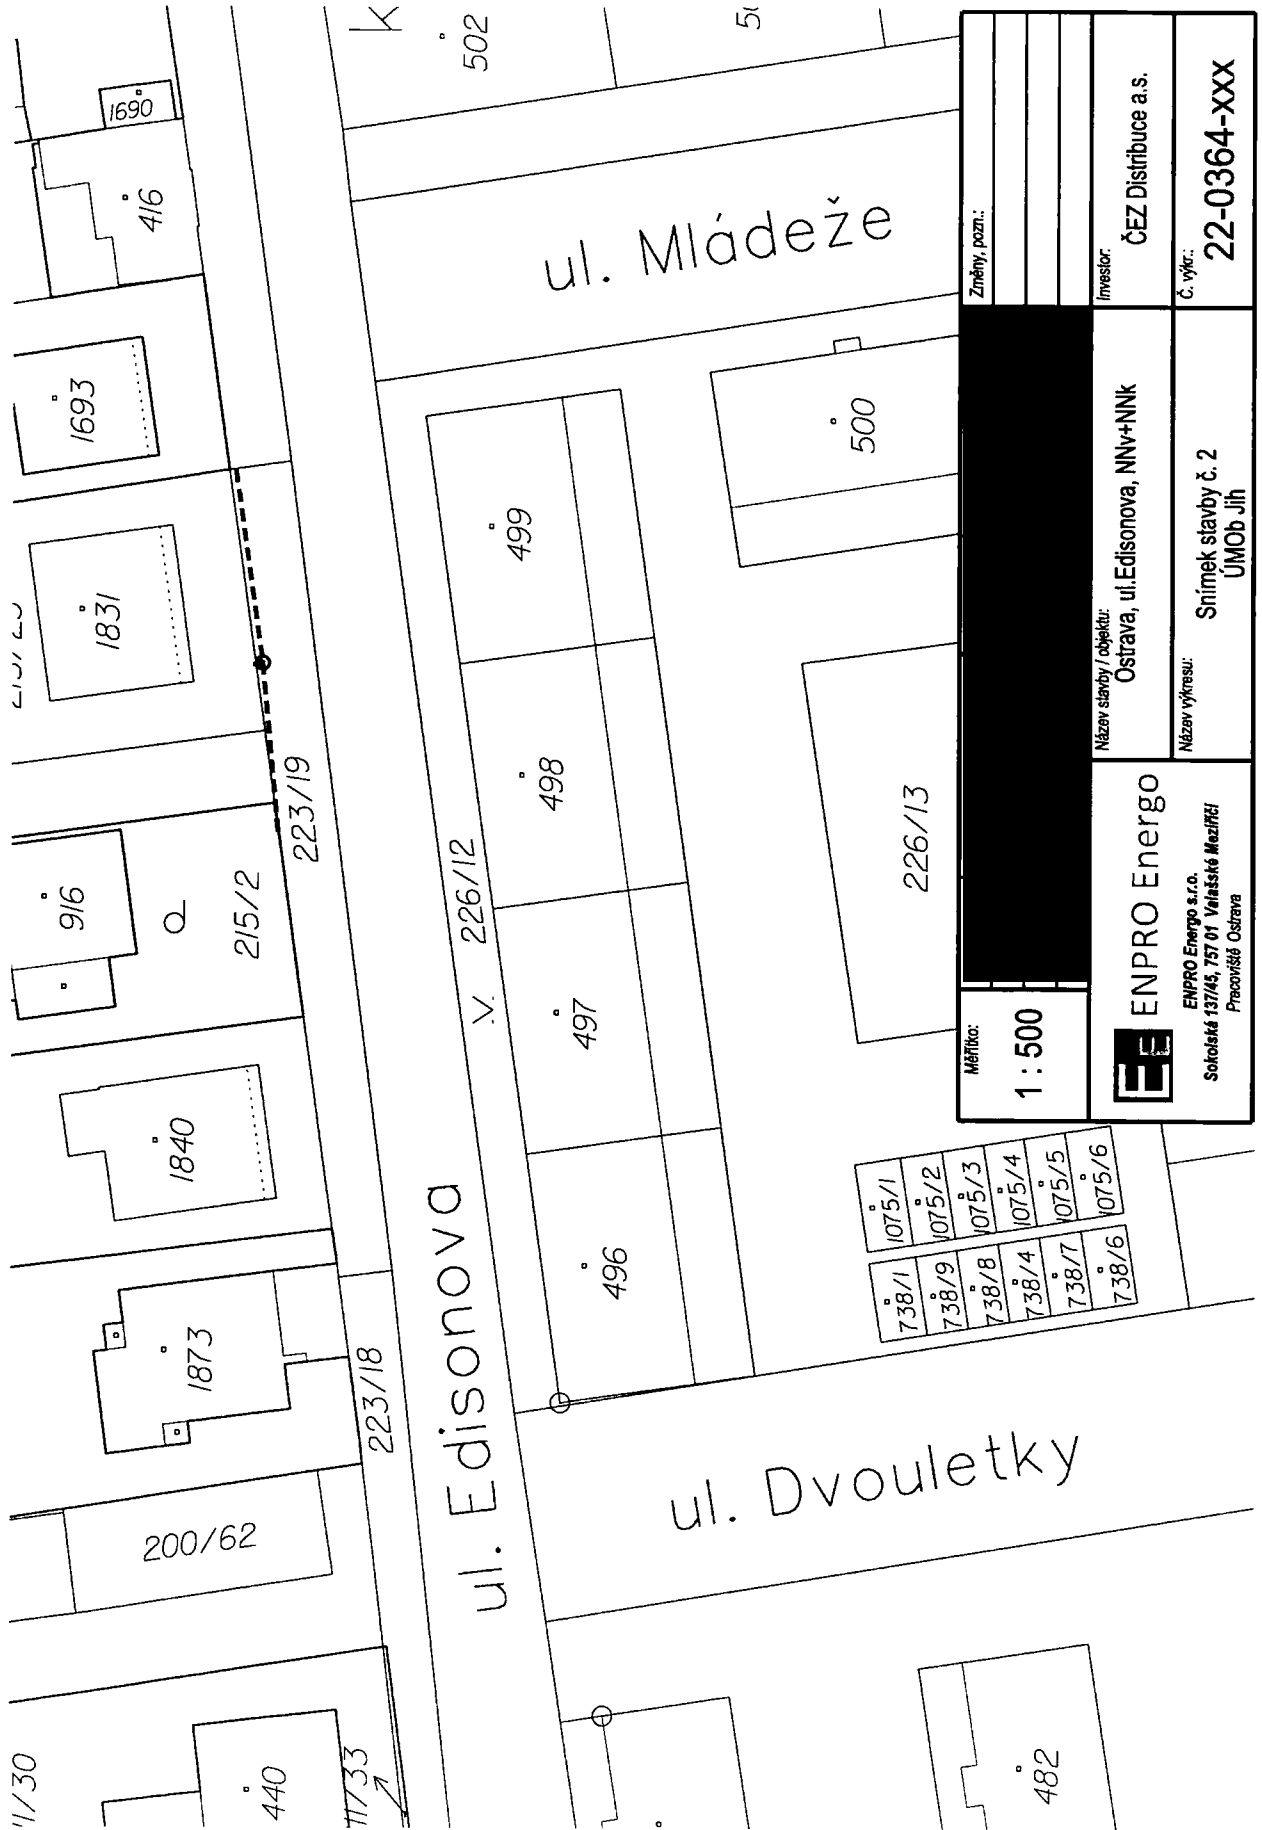

Měřítko: <b>1 : 500</b>	Změny, pozni:
 <b>ENPRO ENERGO</b> ENPRO ENERGO s.r.o. Sokolská 137/45, 757 01 Velešské Mlýnské Pracoviště Ostrava	Investor: <b>ČEZ Distribuce a.s.</b>
	Č. výkr.: <b>22-0364-XXX</b>
Název stavby / objektu: <b>Ostrava, ul. Edisonova, NNiv+NNK</b>	
Název výkresu: <b>Snímek stavby č. 2 UMOb Jih</b>	


**Příloha č. 4: situační snímek - úsek 3**

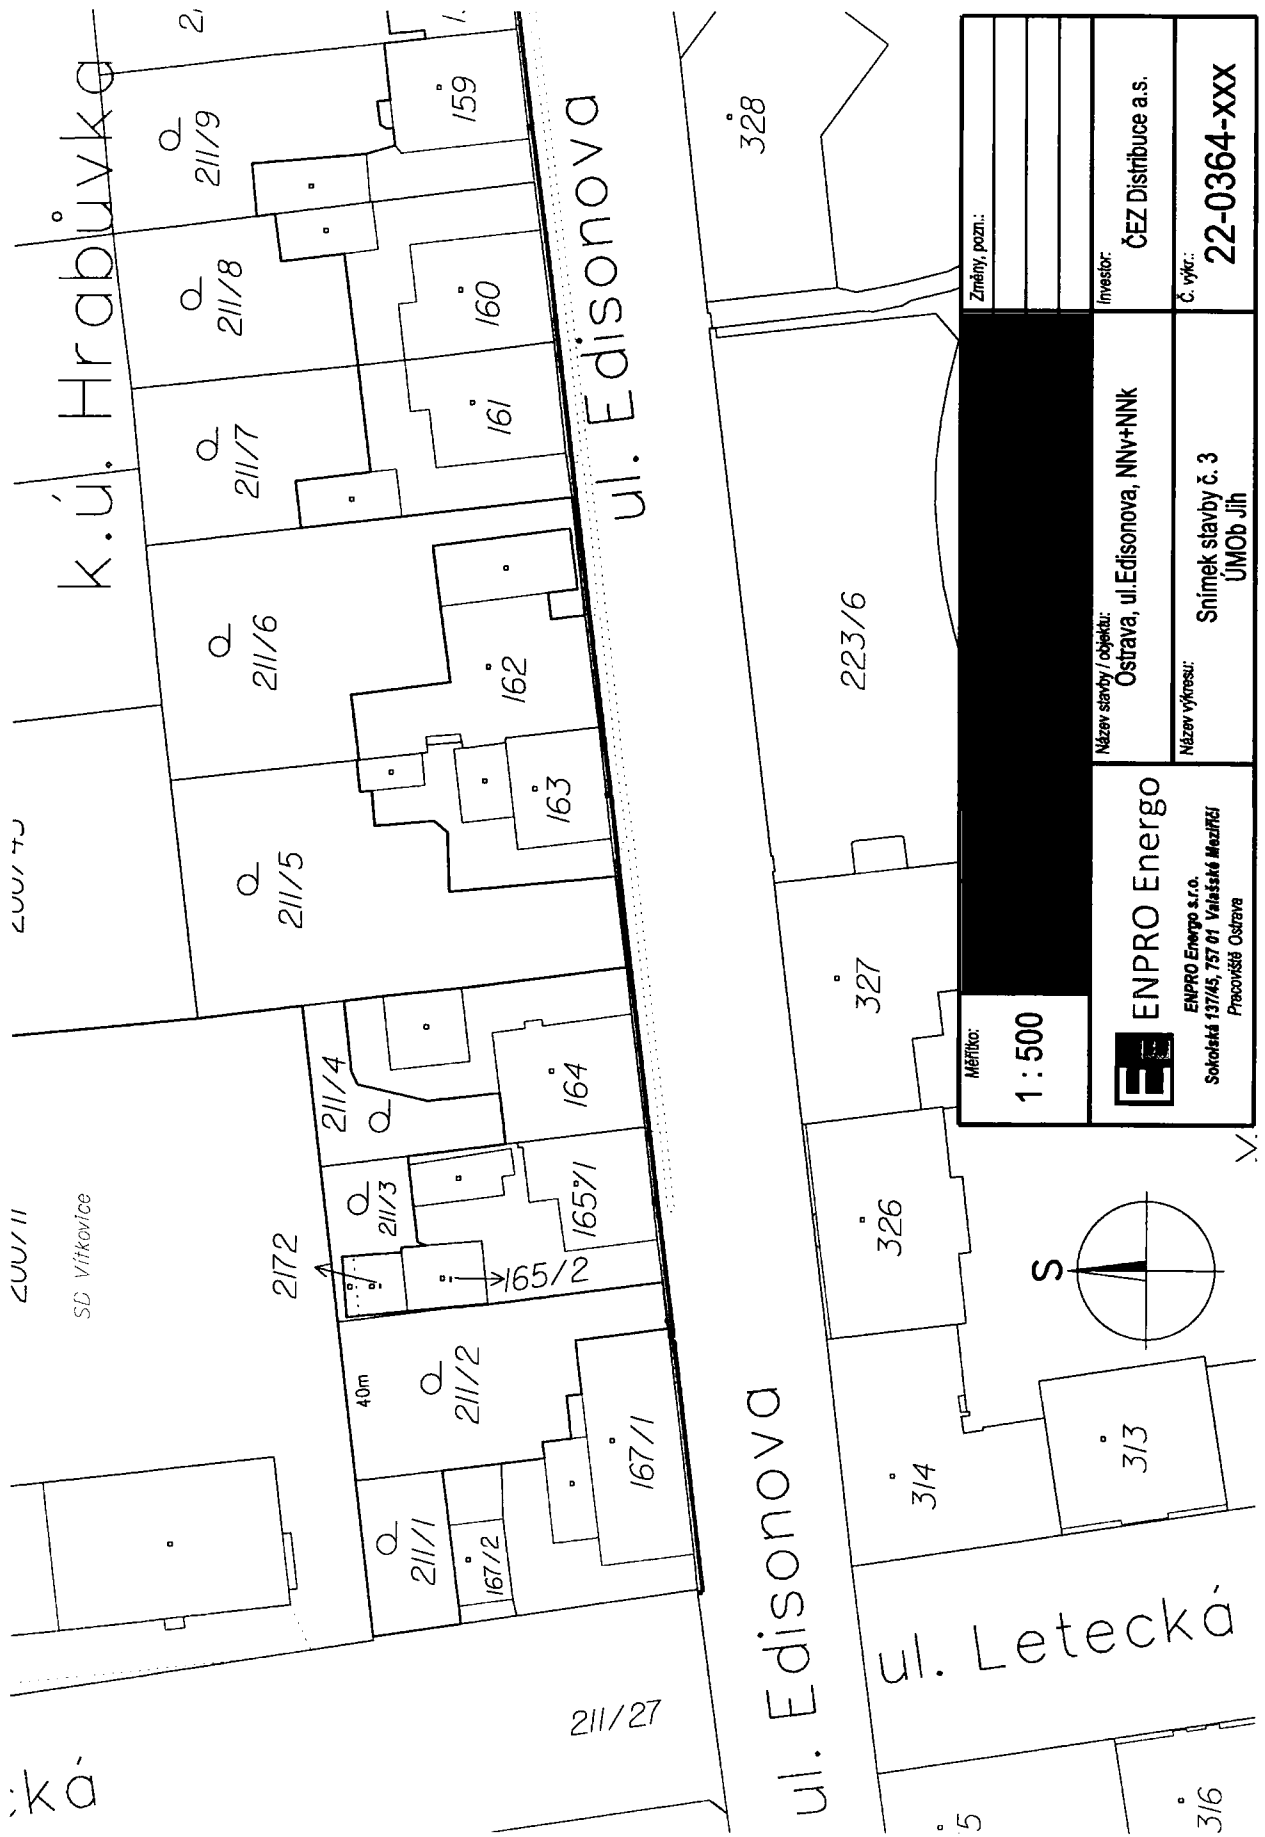

Měřítko: <b>1 : 500</b>		Změny, pozni.:
Název stavby / objektu: <b>Ostrava, ul. Edisonova, NNv+NNK</b>		Investor: <b>ČEZ Distribuce a.s.</b>
Název výkresu: <b>Snímek stavby č. 3 UMOb úřh</b>		Č. výkr.: <b>22-0364-XXX</b>
 <b>ENPRO ENERGO</b> ENPRO ENERGO s.r.o. Sokolská 137/45, 757 01, Valašské Meziříčí Přerovské Ostrava		

# Příloha č. 5: situační snímek - úsek 4



Měřítko: <b>1 : 500</b>		Změny, pozn.:	
 <b>ENPRO Energo</b> ENPRO Energo s.r.o. Sokolská 137/45, 757 01 Valašské Meziříčí Pracoviště Ostrava		Název stavby / objektu: Ostrava, ul.Edisonova, NNv+NNk	investor: ČEZ Distribuce a.s.
		Název výkresu: Snímek stavby č. 4 ÚMOb Jih	Č. výkr.: <b>22-0364-xxx</b>