

MMOPP00GLJG8

SMLOUVA O BUDOUCÍ SMLouvĚ O ZŘÍZENÍ VĚCNÉHO BŘEMENE A SOUHLASU SE ZŘÍZENÍM STAVBY

Článek I. Smluvní strany

**Budoucí povinný
z věcného břemene:**

Statutární město Opava

Se sídlem:

Horní náměstí 382/69, Město, 746 26 Opava

IČ, DIČ:

00300535, CZ00300535

Bankovní spojení:

Česká spořitelna, a.s., č. účtu [REDACTED]

Zastoupen:

[REDACTED] primátorem

ID datové schránky:

5eabx4t

- dále také jen „**budoucí povinný**“

**Budoucí oprávněný
z věcného břemene:**

PKV PLUS s.r.o.

Se sídlem:

Krnovská 96/138, Jaktář, 747 07 Opava

IČ, DIČ:

25859137, CZ25859137

Zapsán:

v obchodním rejstříku u Krajského soudu v Ostravě, sp. zn. C 22727

Bankovní spojení:

Československá obchodní banka, a.s., č. účtu: [REDACTED]

Zastoupen:

[REDACTED]

ID datové schránky:

d8ti3b4

- dále také jen „**budoucí oprávněný**“

Článek II. Úvodní ustanovení

- Budoucí povinný je vlastníkem pozemků parc. č.:
 - **2326/4**, ostatní plocha,
 - **2326/10**, ostatní plochakteré leží v katastrálním území **Kateřinky u Opavy** (dále také jen „**předmětné pozemky**“).
- Budoucí oprávněný je investorem stavby s názvem „**Přípojka vody, Ratibořská č.p. 253, p.č.st. 565, k.ú. Kateřinky u Opavy**“, v rámci které má být na předmětných pozemcích, resp. v nich umístěno **podzemní vedení vodovodní přípojky** (dále také jen „**přípojka**“).
- Přesné umístění přípojky na předmětných pozemcích je vyznačeno v zákresu (dále také jen „**situační zákres**“), který je nedílnou součástí této smlouvy jako její Příloha č. 1.

Článek III. Smlouva o souhlasu se zřízením stavby

- Uzavřením této smlouvy budoucí povinný v souladu s příslušnými ustanoveními zákona č. 183/2006 Sb., o územním plánování a stavebním řádu (stavební zákon) (dále také jen „**stavební zákon**“), uděluje budoucímu oprávněnému právo za podmínek uvedených v této smlouvě provést na předmětných pozemcích stavbu přípojky. Toto právo budoucí povinný poskytuje s touto rozvazovací podmínkou: **nebude-li přípojka umístěna na předmětných pozemcích v souladu s touto smlouvou nebo nebude-li v dohodnuté době uzavřena smlouva o zřízení věcného břemene, tento souhlas zaniká a budoucí oprávněný je povinen předmětné pozemky neprodleně na své náklady uvést do původního stavu.**

2. Tato smlouva slouží mj. jako podklad k řízení před stavebním úřadem pro účely vydání stavebního povolení pro stavbu přípojky na předmětném pozemku.
3. Budoucí oprávněný se zavazuje dodržet při stavbě přípojky následující podmínky:
 - a) Přípojka bude umístěna na předmětných pozemcích v souladu s Přílohou č. 1 této smlouvy.
 - b) Stavba bude provedena v období od 9/2018 do 12/2019.
 - c) Stavba bude provedena v co nejkratší době, nejdéle v době 30 dnů, tzn., že od zahájení stavebních prací do dokončení stavby a uvedení předmětných pozemků do náležitého stavu nesmí uplynout delší než výše uvedená doba.
 - d) Zahájení stavebních prací oznámí budoucí oprávněný budoucímu povinnému alespoň deset dnů předem.
 - e) Při provádění stavby je budoucí oprávněný povinen co nejvíce šetřit práva budoucího povinného a postupovat tak, aby budoucímu povinnému nevznikla újma. Vznikne-li budoucímu povinnému při provádění stavby újma, je budoucí oprávněný povinen tuto újmu budoucímu povinnému neprodleně v celém rozsahu nahradit.
 - f) Ihned po provedení stavby je budoucí oprávněný povinen uvést pozemky dotčené stavbou do původního stavu, resp. není-li to s ohledem na povahu provedených prací možné, do stavu odpovídajícího předchozímu účelu nebo užívání pozemků dotčených stavbou, a tuto skutečnost bezprostředně oznámí budoucímu povinnému.
 - g) Budoucí oprávněný je povinen neprodleně písemně informovat budoucího povinného o jakýchkoli skutečnostech vymykajících se běžnému provádění stavby, zejména o vzniklých haváriích, způsobené újmě či nebezpečí vzniku újmy, jakož i o jakýchkoli konfliktech či problémech, které se při provádění stavby objeví a které s předmětným pozemkem souvisejí.
 - h) Budoucí oprávněný provede stavbu v celém rozsahu na vlastní náklady a ani po provedení stavby nemá právo a nesmí po budoucím povinném požadovat jakoukoli náhradu nákladů vynaložených v souvislosti s prováděním stavby ani náhradu za případné zhodnocení předmětných pozemků v důsledku provedení stavby.

Článek IV. Smlouva o budoucí smlouvě o zřízení věcného břemene

1. Smluvní strany se zavazují do tří měsíců po vyzvání druhé smluvní strany uzavřít smlouvu o zřízení věcného břemene, na základě které zřídí budoucí povinný ve prospěch budoucího oprávněného **služebnost inženýrské sítě** spočívající v právu budoucího oprávněného:
 - zřídít a provozovat na dotčených částech předmětných pozemků, jak budou tyto části vyznačeny v geometrickém plánu pro vymezení rozsahu věcného břemene, přípojku,
 - po nezbytnou dobu a v nezbytném rozsahu na předmětné pozemky vstupovat, příp. vjíždět za účelem prohlídky přípojky a zajištění jejího provozu, údržby, opravy a modernizace (dále také jen „**věcné břemeno**“).
2. Věcným břemenem budou zatíženy pouze nezbytně nutné části předmětných pozemků podél přípojky v šířce nejvýše 0,5 m na každou stranu od osy vedení. Přesný rozsah věcného břemene bude zakreslen v geometrickém plánu pro vymezení rozsahu věcného břemene, jehož vypracování se zavazuje neprodleně po dokončení stavby přípojky zajistit budoucí oprávněný a který bude nedílnou součástí smlouvy o zřízení věcného břemene. Přílohou geometrického plánu musí být výkaz délek a výměr věcného břemene, tzn. délka každého vedení umístěného v předmětných pozemcích (v metrech) a výměra dotčených částí předmětných pozemků, které budou zatíženy věcným břemenem (v metrech čtverečních).
3. Výzva k uzavření smlouvy o zřízení věcného břemene musí být učiněna do tří měsíců ode dne, od kterého bude možno přípojku v souladu s příslušnými právními předpisy (zejména se stavebním zákonem) legálně užívat, nejpozději však do jednoho měsíce po konci období uvedeného v článku III. odst. 3 písm. b) této smlouvy. Je-li možno přípojku legálně užívat již od jejího dokončení, běží výše uvedená tříměsíční doba ode dne dokončení stavby přípojky.
4. Vyzvat k uzavření smlouvy je oprávněna kterákoli smluvní strana, budoucí oprávněný je však povinen tak učinit. Součástí výzvy budoucího oprávněného musí být geometrický plán pro vymezení rozsahu věcného břemene, v němž bude věcné břemeno vymezeno v souladu s touto smlouvou.
5. Nevzve-li budoucí oprávněný budoucího povinného k uzavření smlouvy řádně a včas, zavazuje se zaplatit budoucímu povinnému smluvní pokutu ve výši 10.000,- Kč.
6. Smluvní strany se dohodly na těchto dalších náležitostech smlouvy o zřízení věcného břemene:
 - Věcné břemeno bude zřízeno na dobu neurčitou.
 - Věcné břemeno bude zřízeno za úplaty ve výši stanovené Zásadami pro určení výše úplaty za zřízení věcného břemene (služebnosti) na pozemcích Statutárního města Opavy, schválenými Radou Statutárního města Opavy dne 19. 8. 2015 usnesením číslo 628/19 RM 15, a to konkrétně dle článku 2 odst. 1, 3 a 4 těchto zásad; budoucí oprávněný prohlašuje, že je s těmito zásadami seznámen. Úplatu se budoucí oprávněný zavazuje zaplatit budoucímu povinnému do 30 dnů ode dne vystavení daňového dokladu, v němž bude úplata vyúčtována. Daňový doklad budoucí povinný vystaví do 15 dnů ode dne doručení vyrozumění o provedení vkladu věcného břemene do katastru nemovitostí, přičemž den uskutečnění zdanitelného plnění nastává ke dni vystavení daňového dokladu.
 - Budoucí oprávněný se zavazuje vstup či vjezd na předmětné pozemky budoucímu povinnému alespoň 10 dnů předem písemně oznámit, s výjimkou havárií, kdy tak učiní ihned, jak to bude možné.
 - Budoucí oprávněný se zavazuje co nejvíce šetřit práva budoucího povinného a zdržet se všeho, čím by nad míru přiměřenou obtěžoval budoucího povinného nebo jinak ohrožoval či omezoval výkon jeho práv.
 - Po skončení prací na předmětných pozemcích bude budoucí oprávněný povinen uvést předmětné pozemky bez zbytečného odkladu do původního stavu, a nebude-li to s ohledem na povahu provedených prací možné, do stavu odpovídajícího předchozímu účelu nebo užívání předmětných pozemků, a bezprostředně tuto skutečnost oznámí budoucímu povinnému.

- Za majetkovou újmu vzniklou budoucímu povinnému a za omezení budoucího povinného v obvyklém užívání předmětných pozemků v důsledku výkonu práv budoucího oprávněného bude budoucí oprávněný povinen poskytnout budoucímu povinnému přiměřenou náhradu.
- Podání návrhu na vklad věcného břemene do katastru nemovitostí se zavazuje zajistit bez zbytečného odkladu po uzavření smlouvy o zřízení věcného břemene a po jejím uveřejnění v registru smluv budoucí oprávněný, který bude ihned po podání návrhu na vklad na katastrální úřad povinen tuto skutečnost písemně oznámit budoucímu povinnému.


Článek V. Závěrečná ustanovení

1. Veškeré náklady související s uzavřením této smlouvy a budoucí smlouvy o zřízení věcného břemene a se zpracováním geometrického plánu pro vymezení rozsahu věcného břemene, jakož i náklady spojené s vkladem věcného břemene do katastru nemovitostí se zavazuje uhradit budoucí oprávněný.
2. Smluvní strany mohou od této smlouvy odstoupit v případě, že budoucí oprávněný nezíská do konce období uvedeného v článku III. odst. 3 písm. b) této smlouvy povolení potřebná pro realizaci stavby přípojky, nebo v případě, že předmětné pozemky nebudou přípojkou dotčeny do konce období uvedeného v článku III. odst. 3 písm. b) této smlouvy.
3. Budoucí oprávněný podpisem této smlouvy zmocňuje budoucího povinného ke zjištění údaje o dni, od kterého bude možno přípojku v souladu s příslušnými právními předpisy (zejména se stavebním zákonem) legálně užívat, u příslušného správního orgánu, včetně práva nahlédnout do spisu.
4. Tuto smlouvu lze měnit či doplňovat pouze písemnou formou.
5. Nedílnou součástí této smlouvy je Příloha č. 1 – situační zakres.
6. Tato smlouva je sepsána ve čtyřech stejnopisech s platností originálu, z nichž každá smluvní strana obdrží dvě vyhotovení.
7. Smluvní strany se dohodly, že tato smlouva je uzavřena dnem, kdy ji podepíše poslední ze smluvních stran.
8. Smluvní strany se dohodly, že tato smlouva – ať už je povinně uveřejňovanou smlouvou dle zákona o registru smluv, či nikoli – bude natrvalo uveřejněna v registru smluv, a to v celém rozsahu včetně příslušných metadat, s výjimkou údajů o fyzických osobách, které nejsou smluvními stranami, a kontaktních či doplňujících údajů (číslo účtu, telefonní číslo, e-mailová adresa apod.). Uveřejnění této smlouvy v registru smluv zajistí bez zbytečného odkladu po jejím uzavření statutární město Opava. Nezapíše-li však uveřejnění této smlouvy v registru smluv v souladu se zákonem statutární město Opava nejpozději do 15 dnů od jejího uzavření, je uveřejnění povinná nejpozději do 30 dnů od uzavření této smlouvy v souladu se zákonem zajistit druhá smluvní strana. Strana uveřejňující smlouvu se zavazuje splnit podmínky pro to, aby správce registru smluv zaslal potvrzení o uveřejnění smlouvy také druhé smluvní straně.
9. Tato smlouva byla schválena Radou Statutárního města Opavy dne 19. 9. 2018 usnesením číslo 3500/92 RM 18 14/92 f).

V Opavě dne 04 -10- 2018

v OPAVĚ dne 2.10.2018


Za budoucího povinného:

 

primátor



Za budoucího oprávněného:

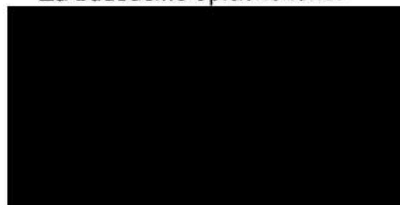


10.11.2018
 (RH: 97408362)

LEGENDA SÍTI


- HRANICE PARCEL
- NADZ. VEDENÍ ČEZD NN DO 1kV
- PODZ. VEDENÍ ČEZD NN DO 1kV
- PODZ. EL. VEDENÍ CIZÍ-PŘÍBLIŽNĚ
- NTL PLYNOVOD OCEL.
- KANALIZACE DN300 KAM
- KANALIZACE DN200 KAM
- DOMOVNÍ KANALIZACE-PŘÍBLIŽNĚ
- SÍŤ EL. KOMUNIKACI NADZEMNÍ
- SÍŤ EL. KOMUNIKACI PODZEMNÍ
- VEŘEJNÉ OSVĚTLENÍ

- VODOVOD DN100 PVC
- VODOVODNÍ PŘÍPOJKA - NAVRH
- ZÁPÍCHOVÁ JÁMA 2x1 m
- MONTÁŽNÍ JÁMA 1x1 m

①
 ②

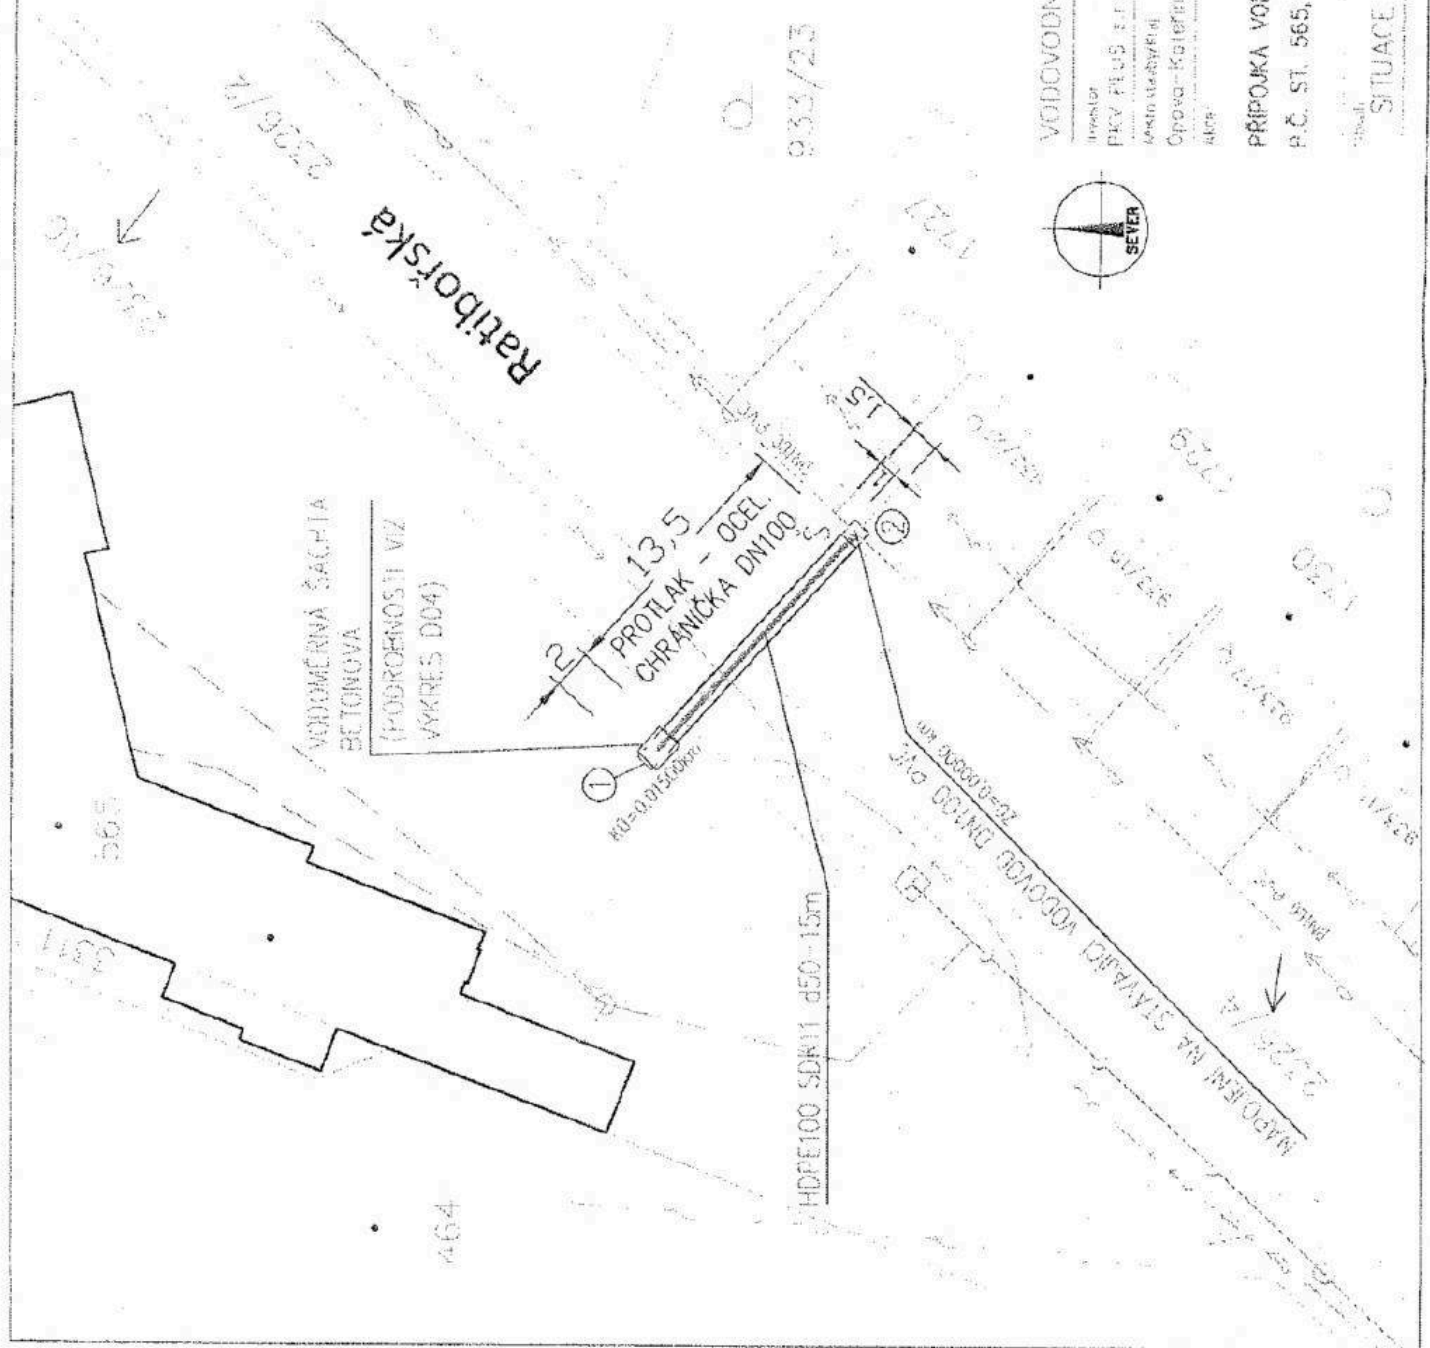

VODOVODNÍ PŘÍPOJKA HDPE100 SDR11 d50 - 15m

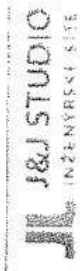

INVESTOR	PKV PLUS s.r.o.
ADRESA STAVBY/EL	Opava-Kateřinky/MSSK
AKČNÍ	
Číslo zakázky	2018/43
Číslo projektu	05
Stavba	Průmysl
Objekt	63
Metriky	1:250
Číslo	7/12

PŘÍPOJKA VODY, RATIBOŘSKÁ Č.P. 253,
 P.Č. ST. 565, K.O. KATEŘINKY

SITUACE