



SITUACE ŠIRŠÍ VZTAHY NAVRH 1:2500

URBANISTICKÁ STUDIE

SLEZSKÝ DVŮR - OPAVA

02/2010

SHA

ŠTĚPÁN MAJER ARCHITEKTI s.r.o.
170 00 Praha 5 - Kočovice
www.sma.cz



ZÁKRES DO LETECKÉHO SNÍMKU


URBANISTICKÁ STUDIE

SLEZSKÝ DVŮR - OPAVA


02/2010



ŠTĚPÁN HÁJEK ARCHITEKTI s.r.o.
106 Radnická 2a
158 00 PRAHA 5 - KOŽLŮP
www.sha.cz

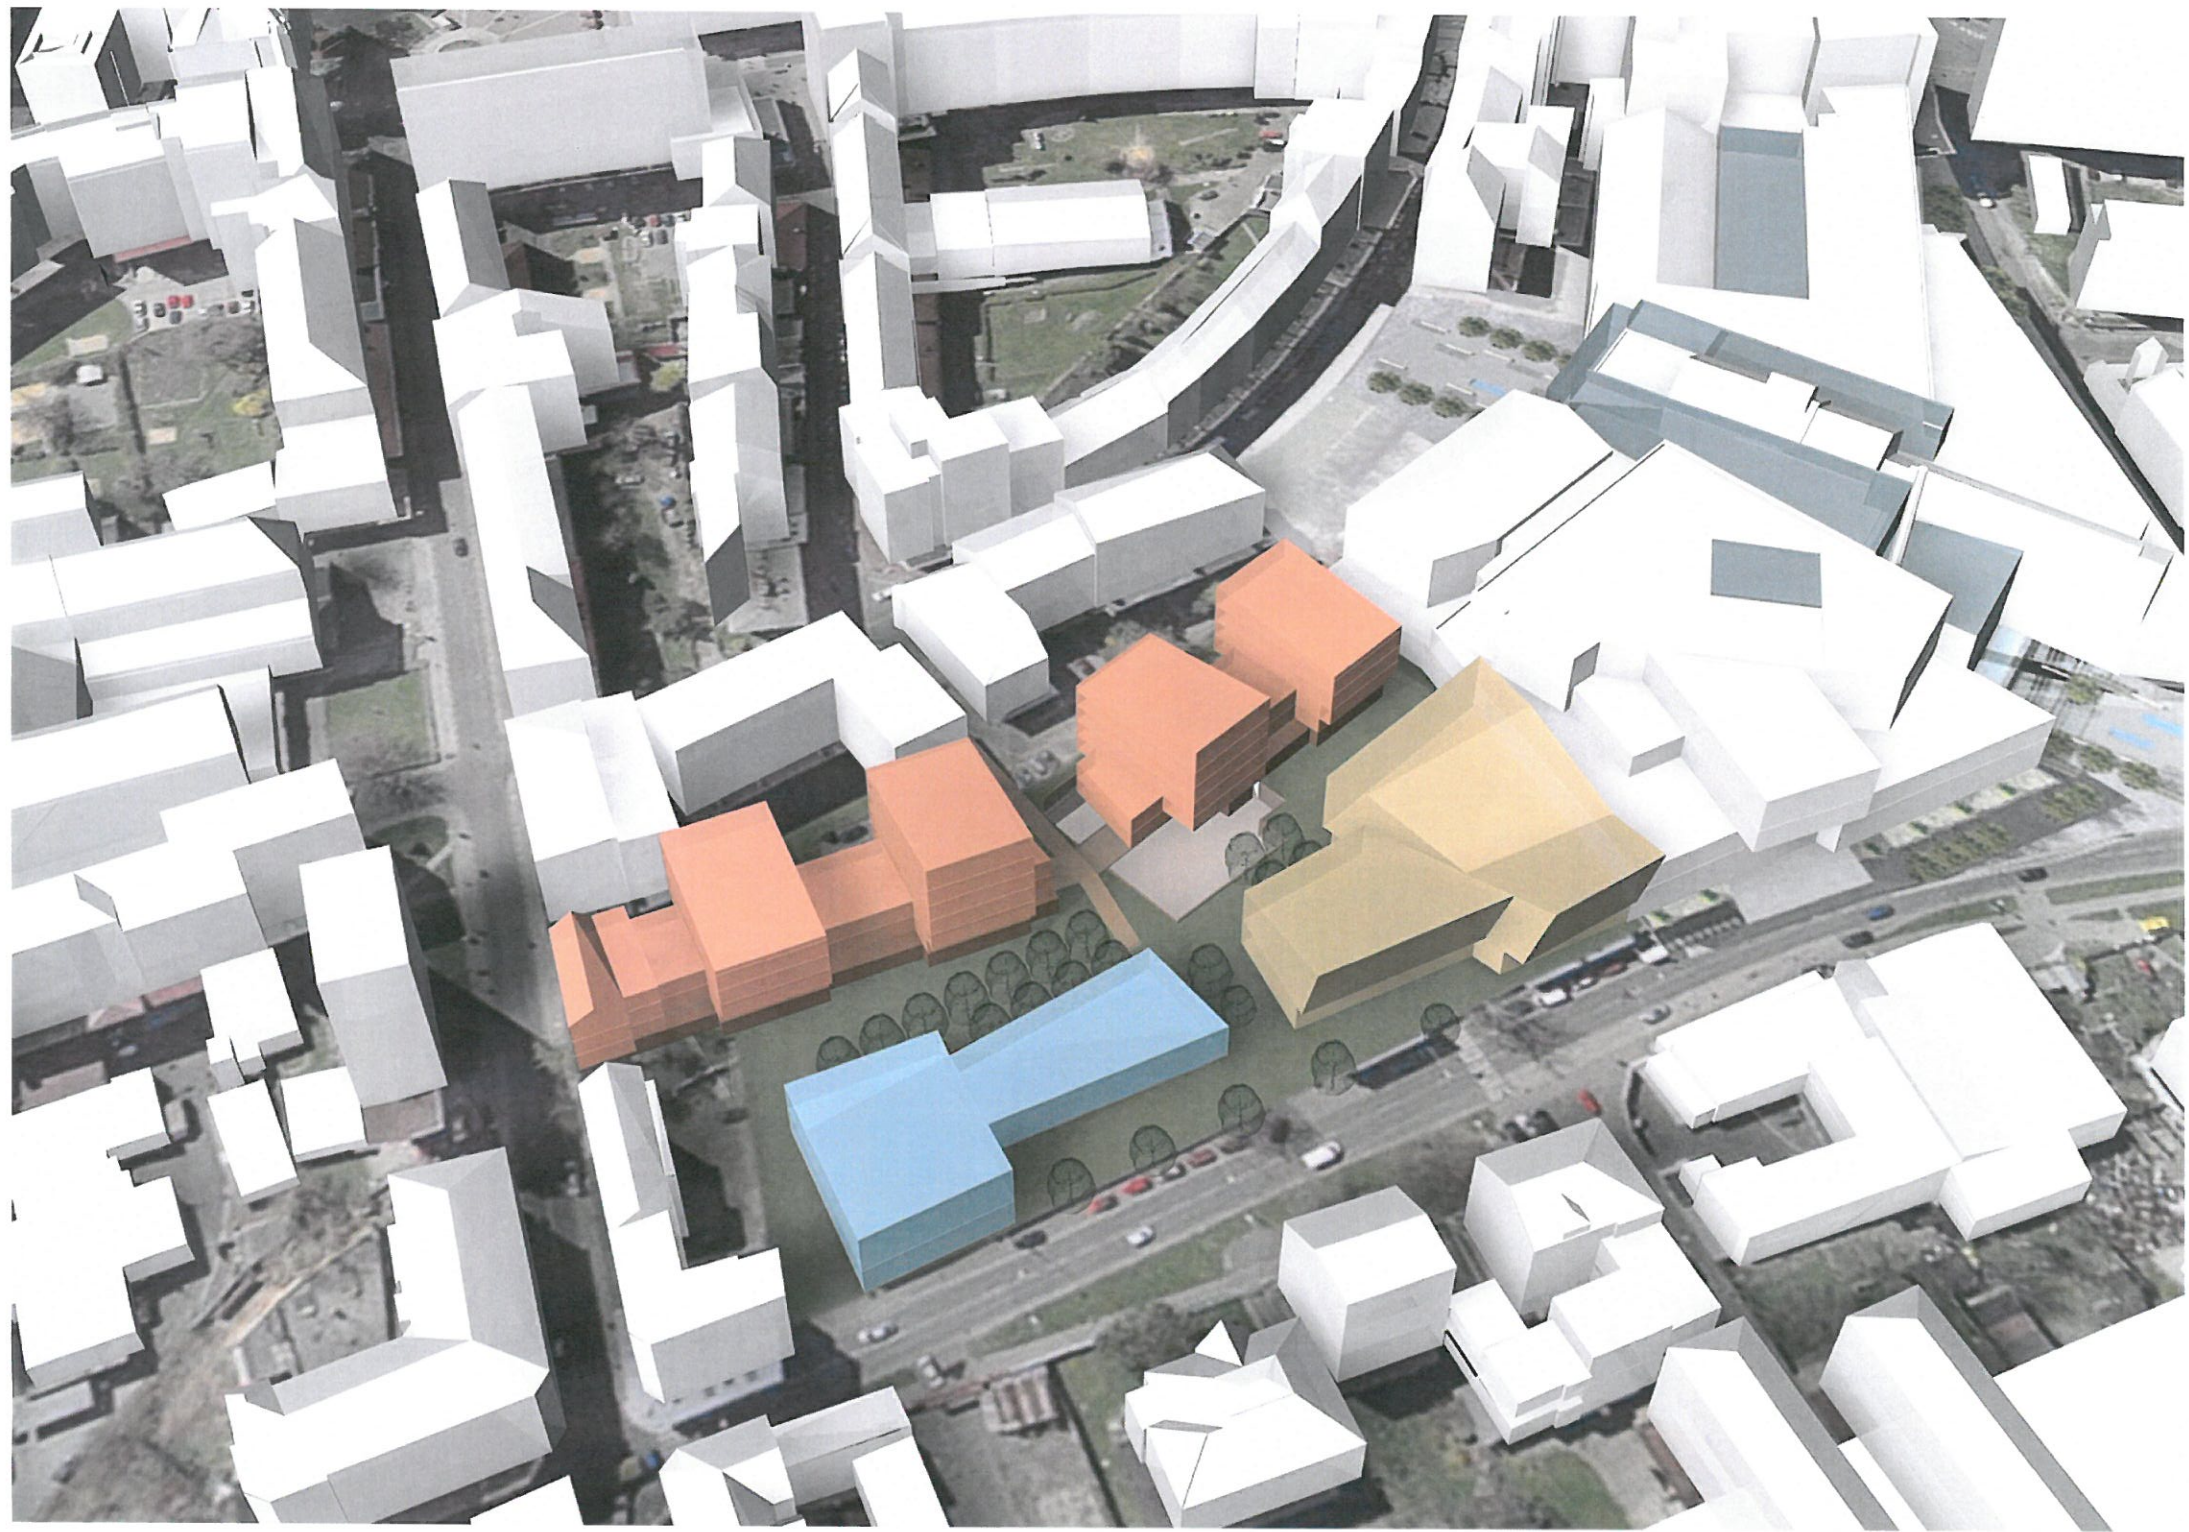



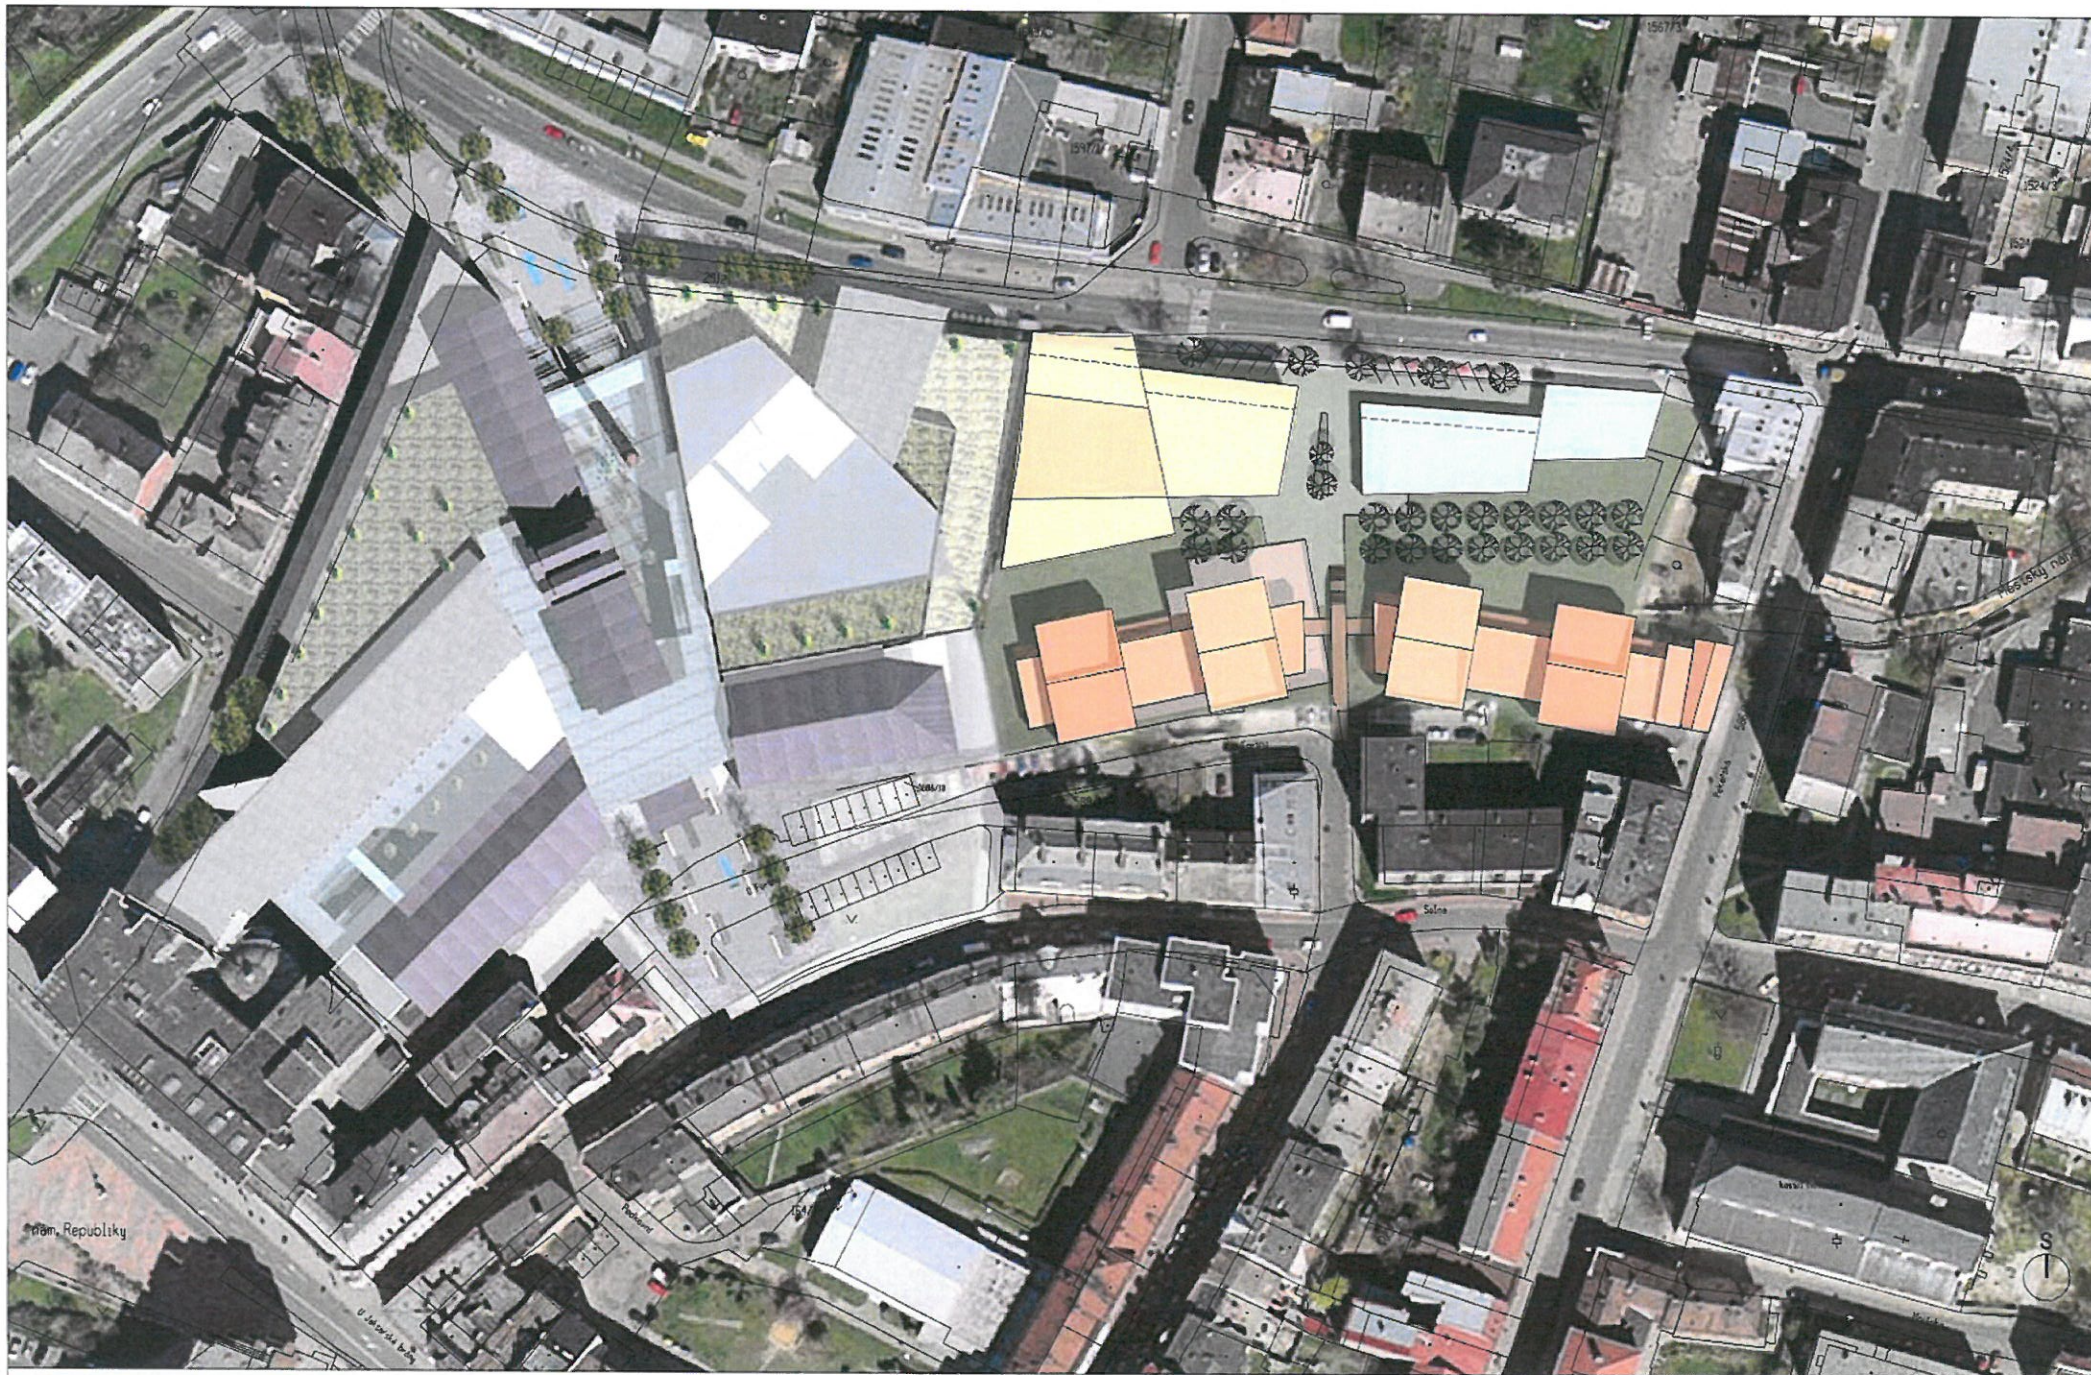

SITUACE NAVRH 1:1000

URBANISTICKÁ STUDIE

SLEZSKÝ DVŮR - OPAVA

02/2010

SHA

SAFER HLAVEK ARCHITECTS s.r.o.
Pulchra 72
152 00 Praha 5 - Sestřeví
www.sha.cz

PRILOHA 2 - ZAKLADNI (PREDBEZNA) SPECIFIKACE PROJEKTU

BYTOVE OBJEKTY SE SLUZHAMI/OBCHODY V PRIZEMI- FAZE C, D, E	
	HPP (m2)
1.NP - parkovani a sluzby/obchod*	1928
2.NP - byty	1900
3.NP - byty	2200
4.NP - byty	2200
5.NP - byty	2200
6.NP - byty	1800
7.NP - byty	1800
CELKEM	14028

KOMERCNI OBJEKTY (KANCELARE, SLUZBY, OBCHODY, ZDRAVOTNICKE ZARIZENI) - FAZE A,	
	HPP (m2)
1.PP - parkovani	2200
1.NP	2200
2.NP	2200
3.NP	2200
4.NP	2200
CELKEM	11000

	m2
HPP	25028
HPP nadzemni (mimo parking)*	19100
CPP nadzemni (mimo parking)	16235

* včetne c. 128m2 obchod/sluzby do ul. Pekarska