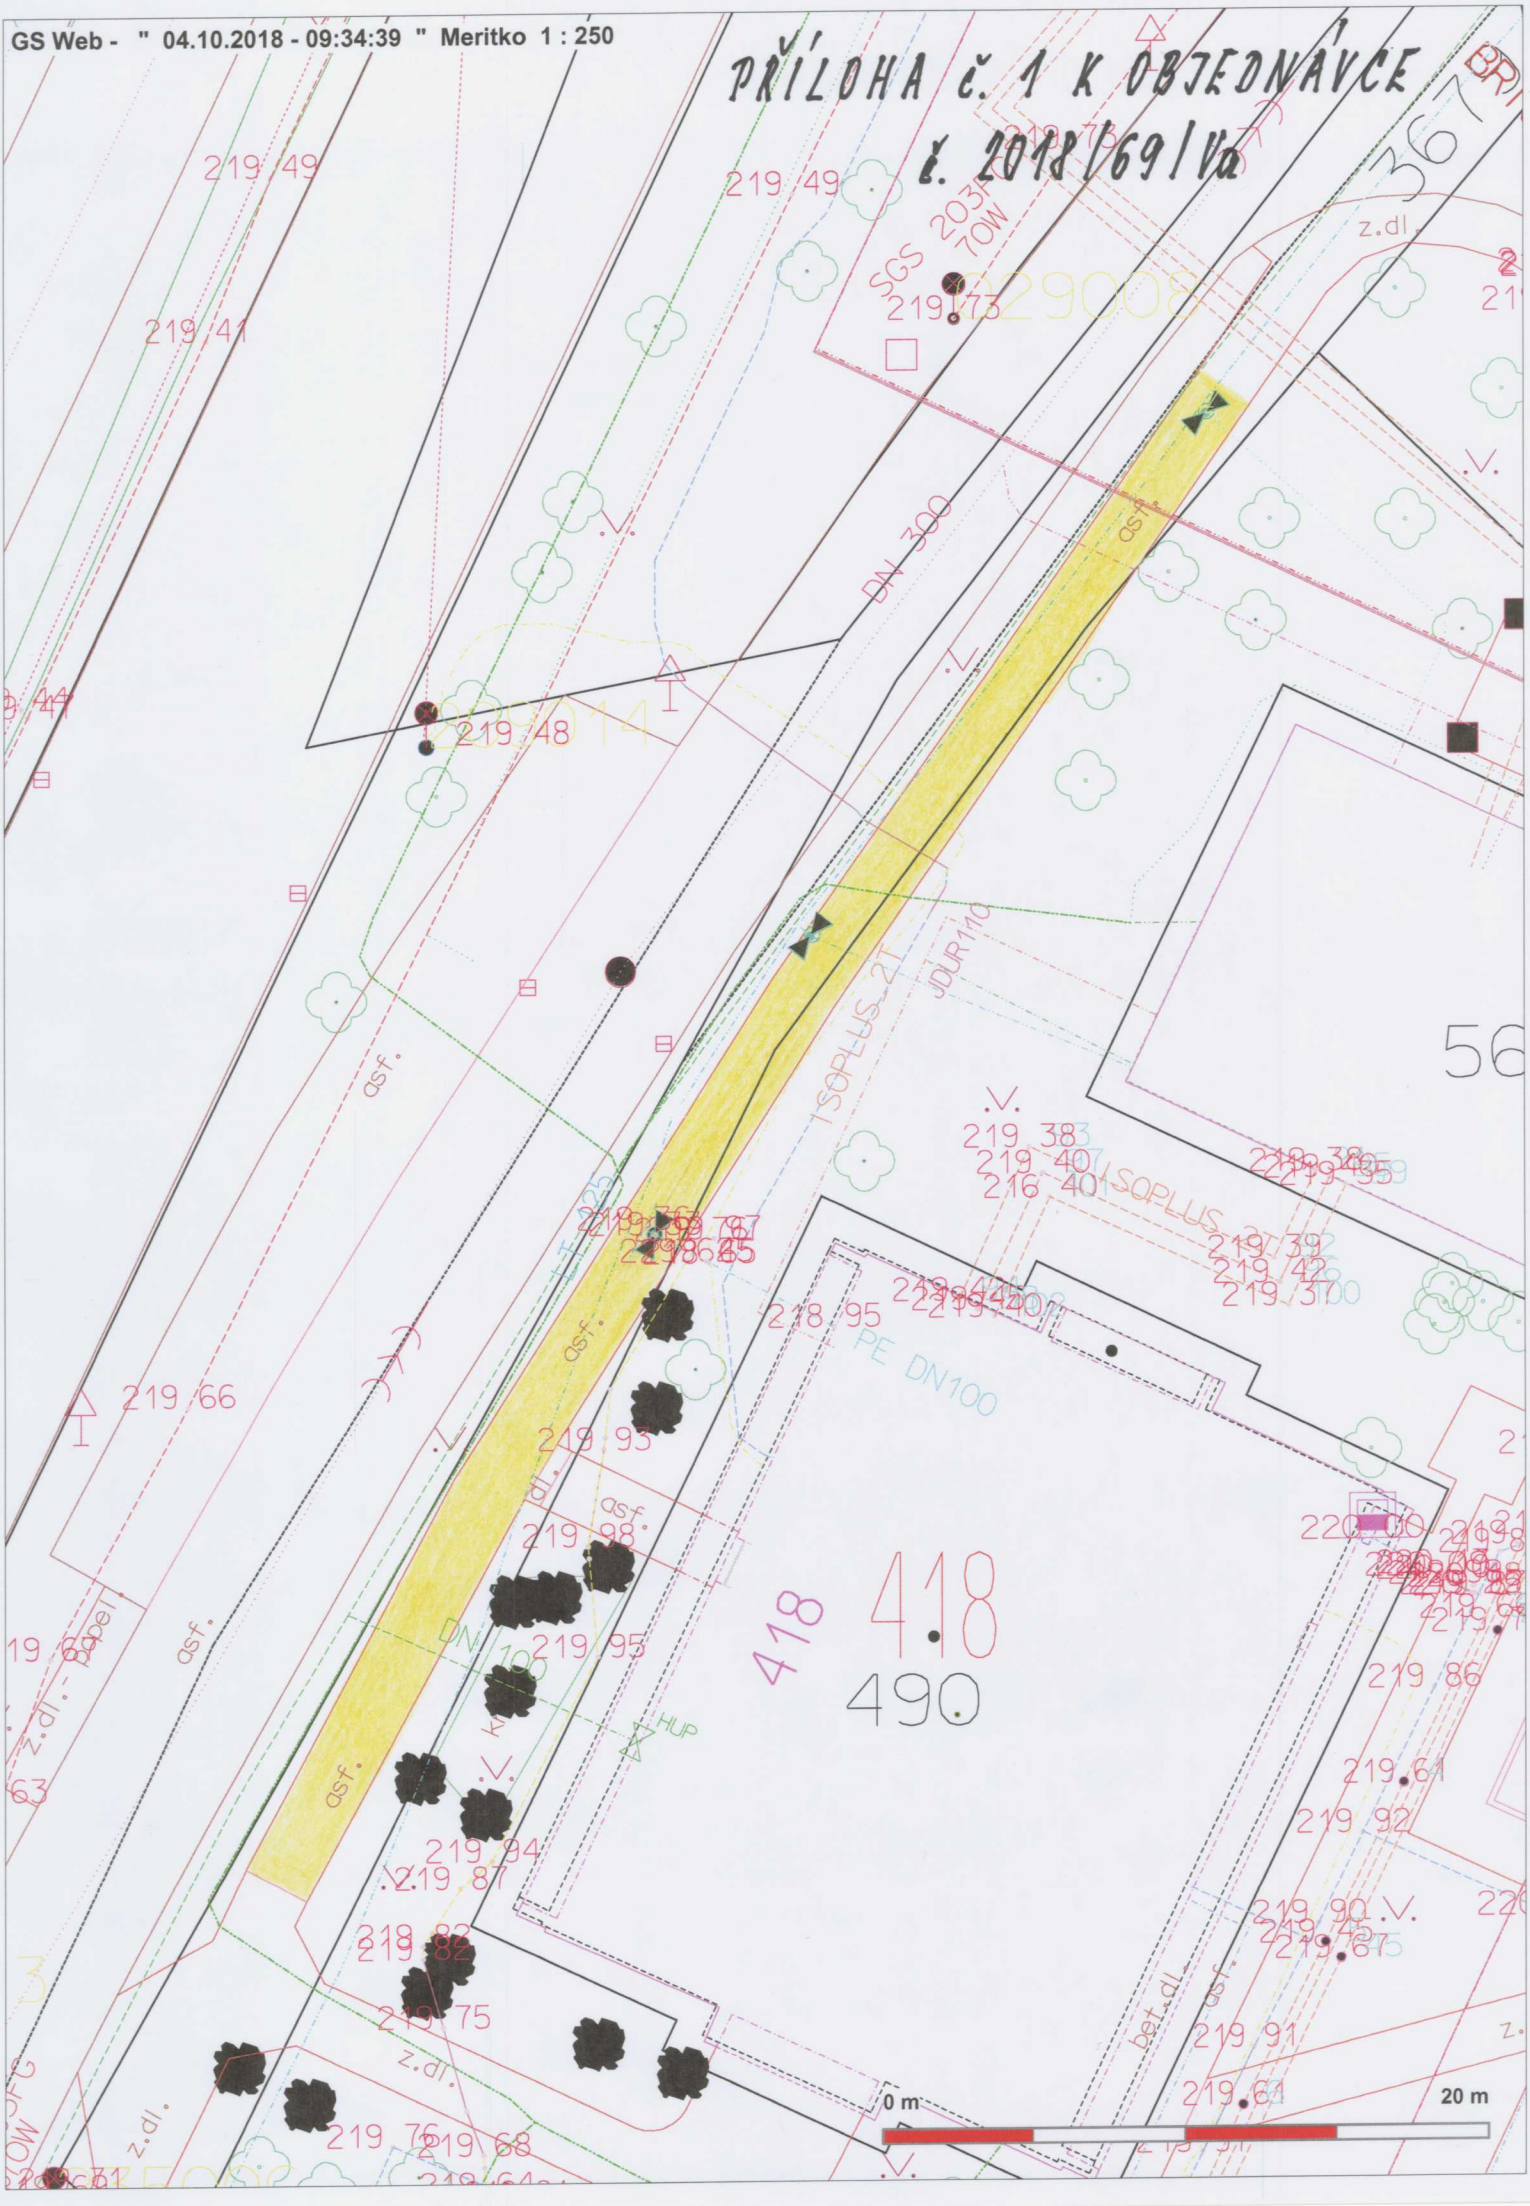
GS Web - " 04.10.2018 - 09:34:39 " Meritko 1 : 250
PŘÍLOHA č. 1 K OBJEDNÁVCE
č. 2018/69/Va
219 49
219 41
219 48
219 66
219 93
219 98
219 95
219 94
219 87
219 82
219 75
219 76
219 68
219 73
219 38
219 40
216 40
219 39
219 42
219 37
218 95
219 86
219 61
219 92
219 90
219 91
DN 300
PE DN100
ISOPLUS 2T
JDUR110
asf.
z.dl.
bet.dl.
HUP
418
490
0 m
20 m