
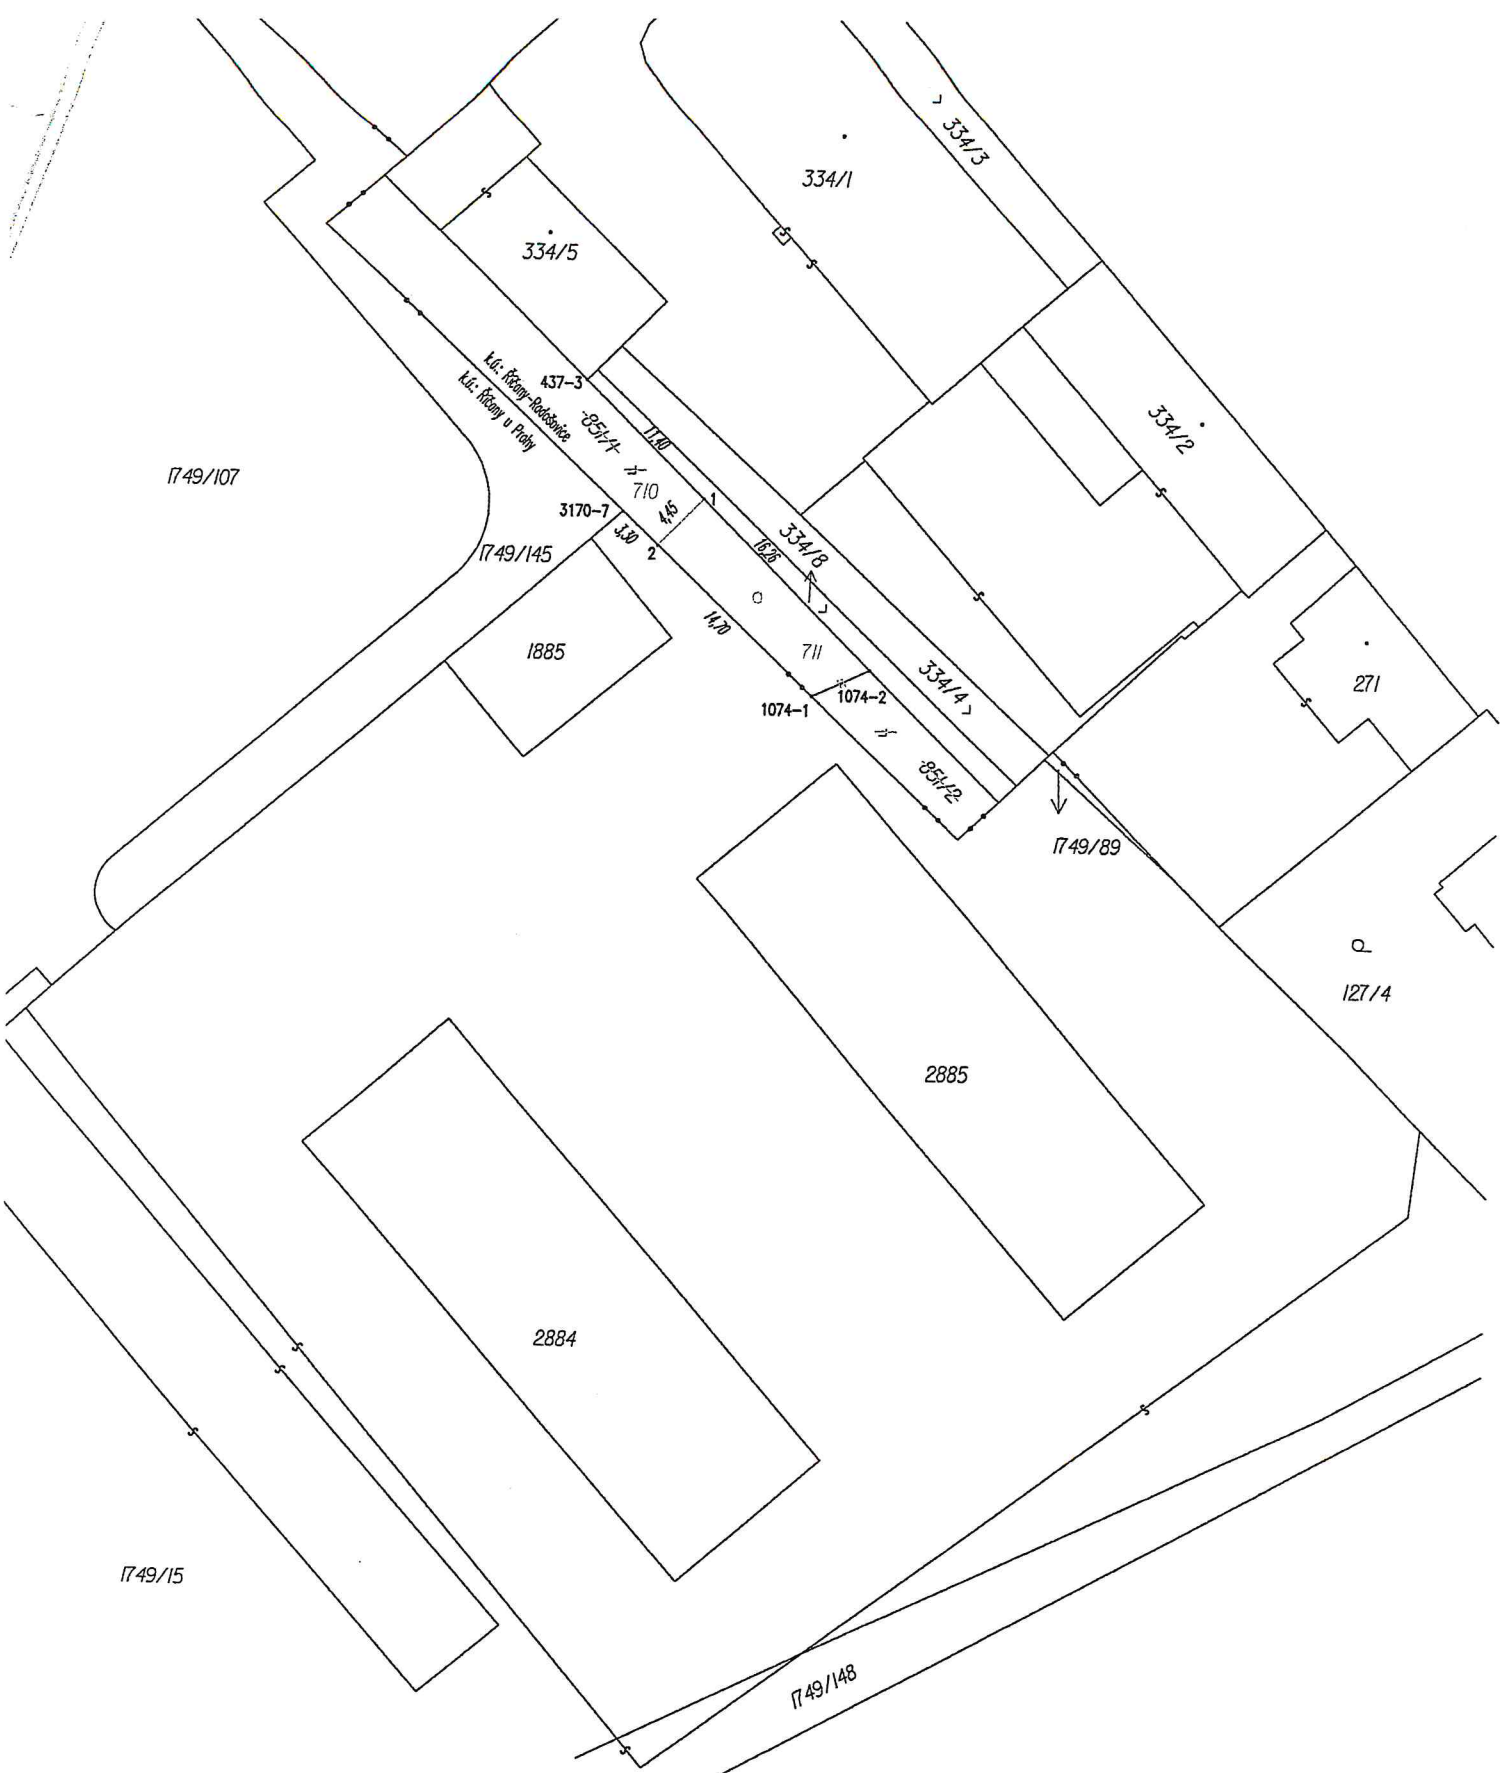


VÝKAZ DOSAVADNÍHO A NOVÉHO STAVU ÚDAJŮ KATASTRU NEMOVITOSTÍ

Dosavadní stav				Nový stav												
Označení pozemku parc. číslem	Výměra parcely		Druh pozemku	Označení pozemku parc. číslem	Výměra parcely		Druh pozemku	Typ stavby	Způsob určení výměr	Porovnání se stavem evidence právních vztahů				Označení dílu		
	ha	m ²	Způsob využití		ha	m ²	Způsob využití	Způsob využití		Díl přechází z pozemku označeného v		Číslo listu vlastnictví	Výměra dílu			
										katastru nemovitosti	dřívější poz. evidenci		ha		m ²	
st.851/1	2	15	zast. pl. společný dvůr	710	1	49	zast. pl. jiná plocha		2	st.851/1		10001		1	49	
st.851/2		52	zast. pl. společný dvůr	711	1	18	zast. pl. jiná plocha		2	st.851/1 st.851/2		10001 3628			66 52	a celá
	2	67			2	67										

GEOMETRICKÝ PLÁN pro změnu hranice pozemku	Geometrický plán ověřil úředně oprávněný zeměměřický inženýr	Stejnopis ověřil úředně oprávněný zeměměřický inženýr:
	Jméno, příjmení: Ing. Monika Němečková	Jméno, příjmení: <i>ING. M. NĚMEČKOVÁ</i>
	Číslo položky seznamu úředně oprávněných zeměměřických inženýrů: 753/1995	Číslo položky seznamu úředně oprávněných zeměměřických inženýrů: 753/1995
	Dne: 13.5.2014 Číslo: 18/2014	Dne: <i>13.5.2014</i> Číslo: <i>28/2014</i>
Náležitosti a přesnosti odpovídá právním předpisům.	Tento stejnopis odpovídá geometrickému plánu v elektronické podobě uloženému v dokumentaci katastrálního úřadu.	
Vyhotovitel: Tomáš Němeček GK Hornátecká 12/788 Praha 8 IČ: 17012058	Katastrální úřad souhlasí s očíslováním parcel.	
Číslo plánu: 1459-34/2014	KÚ pro Středočeský kraj KP Praha Východ Lenka Mrvíková PGP-985/2014-209 2014.05.13 09:26:04 CEST	
Okres: Praha-východ		
Obec: Říčany		
Kat. území: Říčany-Radošovice		
Mapový list: Praha 0-7/13	Ověření stejnopisu geometrického plánu v listinné podobě. 	
Dosavadním vialnikům pozemků byla poskytnuta možnost seznámit se v terénu s průběhem navrhovaných nových hranic, které byly označeny předepsaným způsobem.		
plotem		



Seznam souřadnic (S-JTSK)
 Souřadnice pro zápis do KN

č.b.	Y	X	k.kval.	popis
3170-7	727147.69	1054649.07	3	dočast.stabil.
437-3	727150.35	1054640.16	3	budova
1074-1	727134.54	1054661.35	3	dočast.stabil.
1074-2	727130.60	1054659.49	3	dočast.stabil.
1	727142.21	1054648.13	3	plot
2	727145.27	1054651.33	3	plot

k.ú.Říčany u Prahy