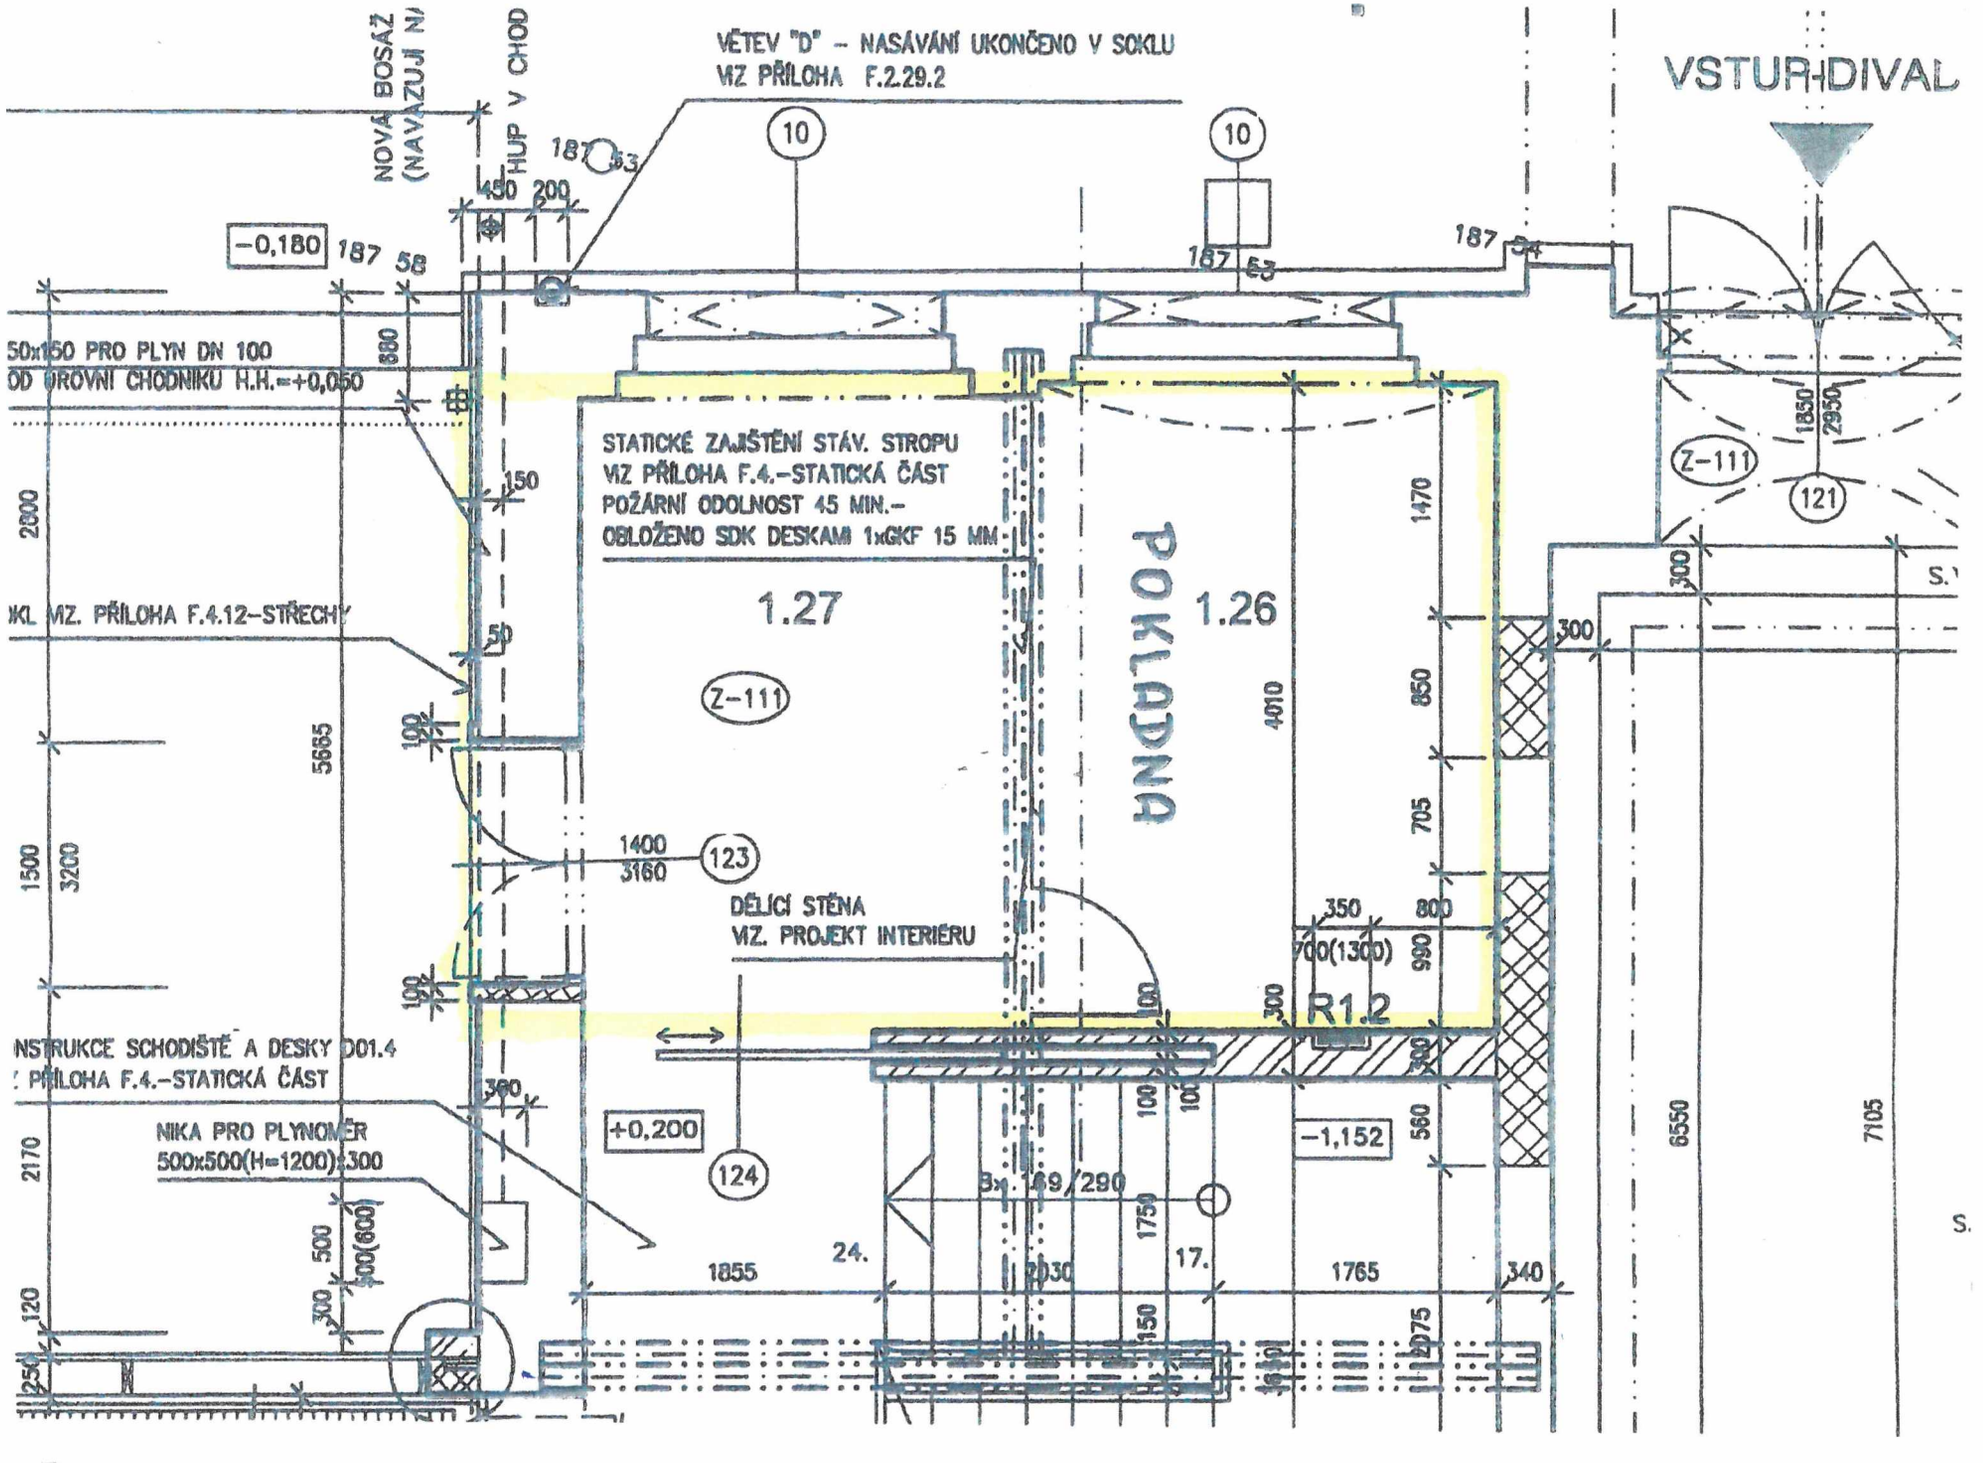
VETEV "D" – NASÁVÁNÍ UKONČENO V SOKLU
VIZ PŘÍLOHA F.2.29.2
NOVÁ BOSÁŽ (NAVAZUJÍ N
HUP V CHOD
VSTUP-DIVAL
STATICKÉ ZAJIŠTĚNÍ STÁV. STROPU
VIZ PŘÍLOHA F.4.-STATICKÁ ČÁST
POŽÁRNÍ ODOLNOST 45 MIN.-
OBLOŽENO SDK DESKAMI 1xGKF 15 MM
1.27
1.26
POKLADNA
Z-111
DĚLICÍ STĚNA
VIZ. PROJEKT INTERIÉRU
R1.2
NIKA PRO PLYNOMĚR
500x500(H=1200)+300
+0,200
-0,180
-1,152
50x150 PRO PLYN DN 100
OD ÚROVNI CHODNÍKU H.H.=+0,050
KL VIZ. PŘÍLOHA F.4.12-STŘECHY
NSTRUKCE SCHODIŠTĚ A DESKY D01.4
PŘÍLOHA F.4.-STATICKÁ ČÁST