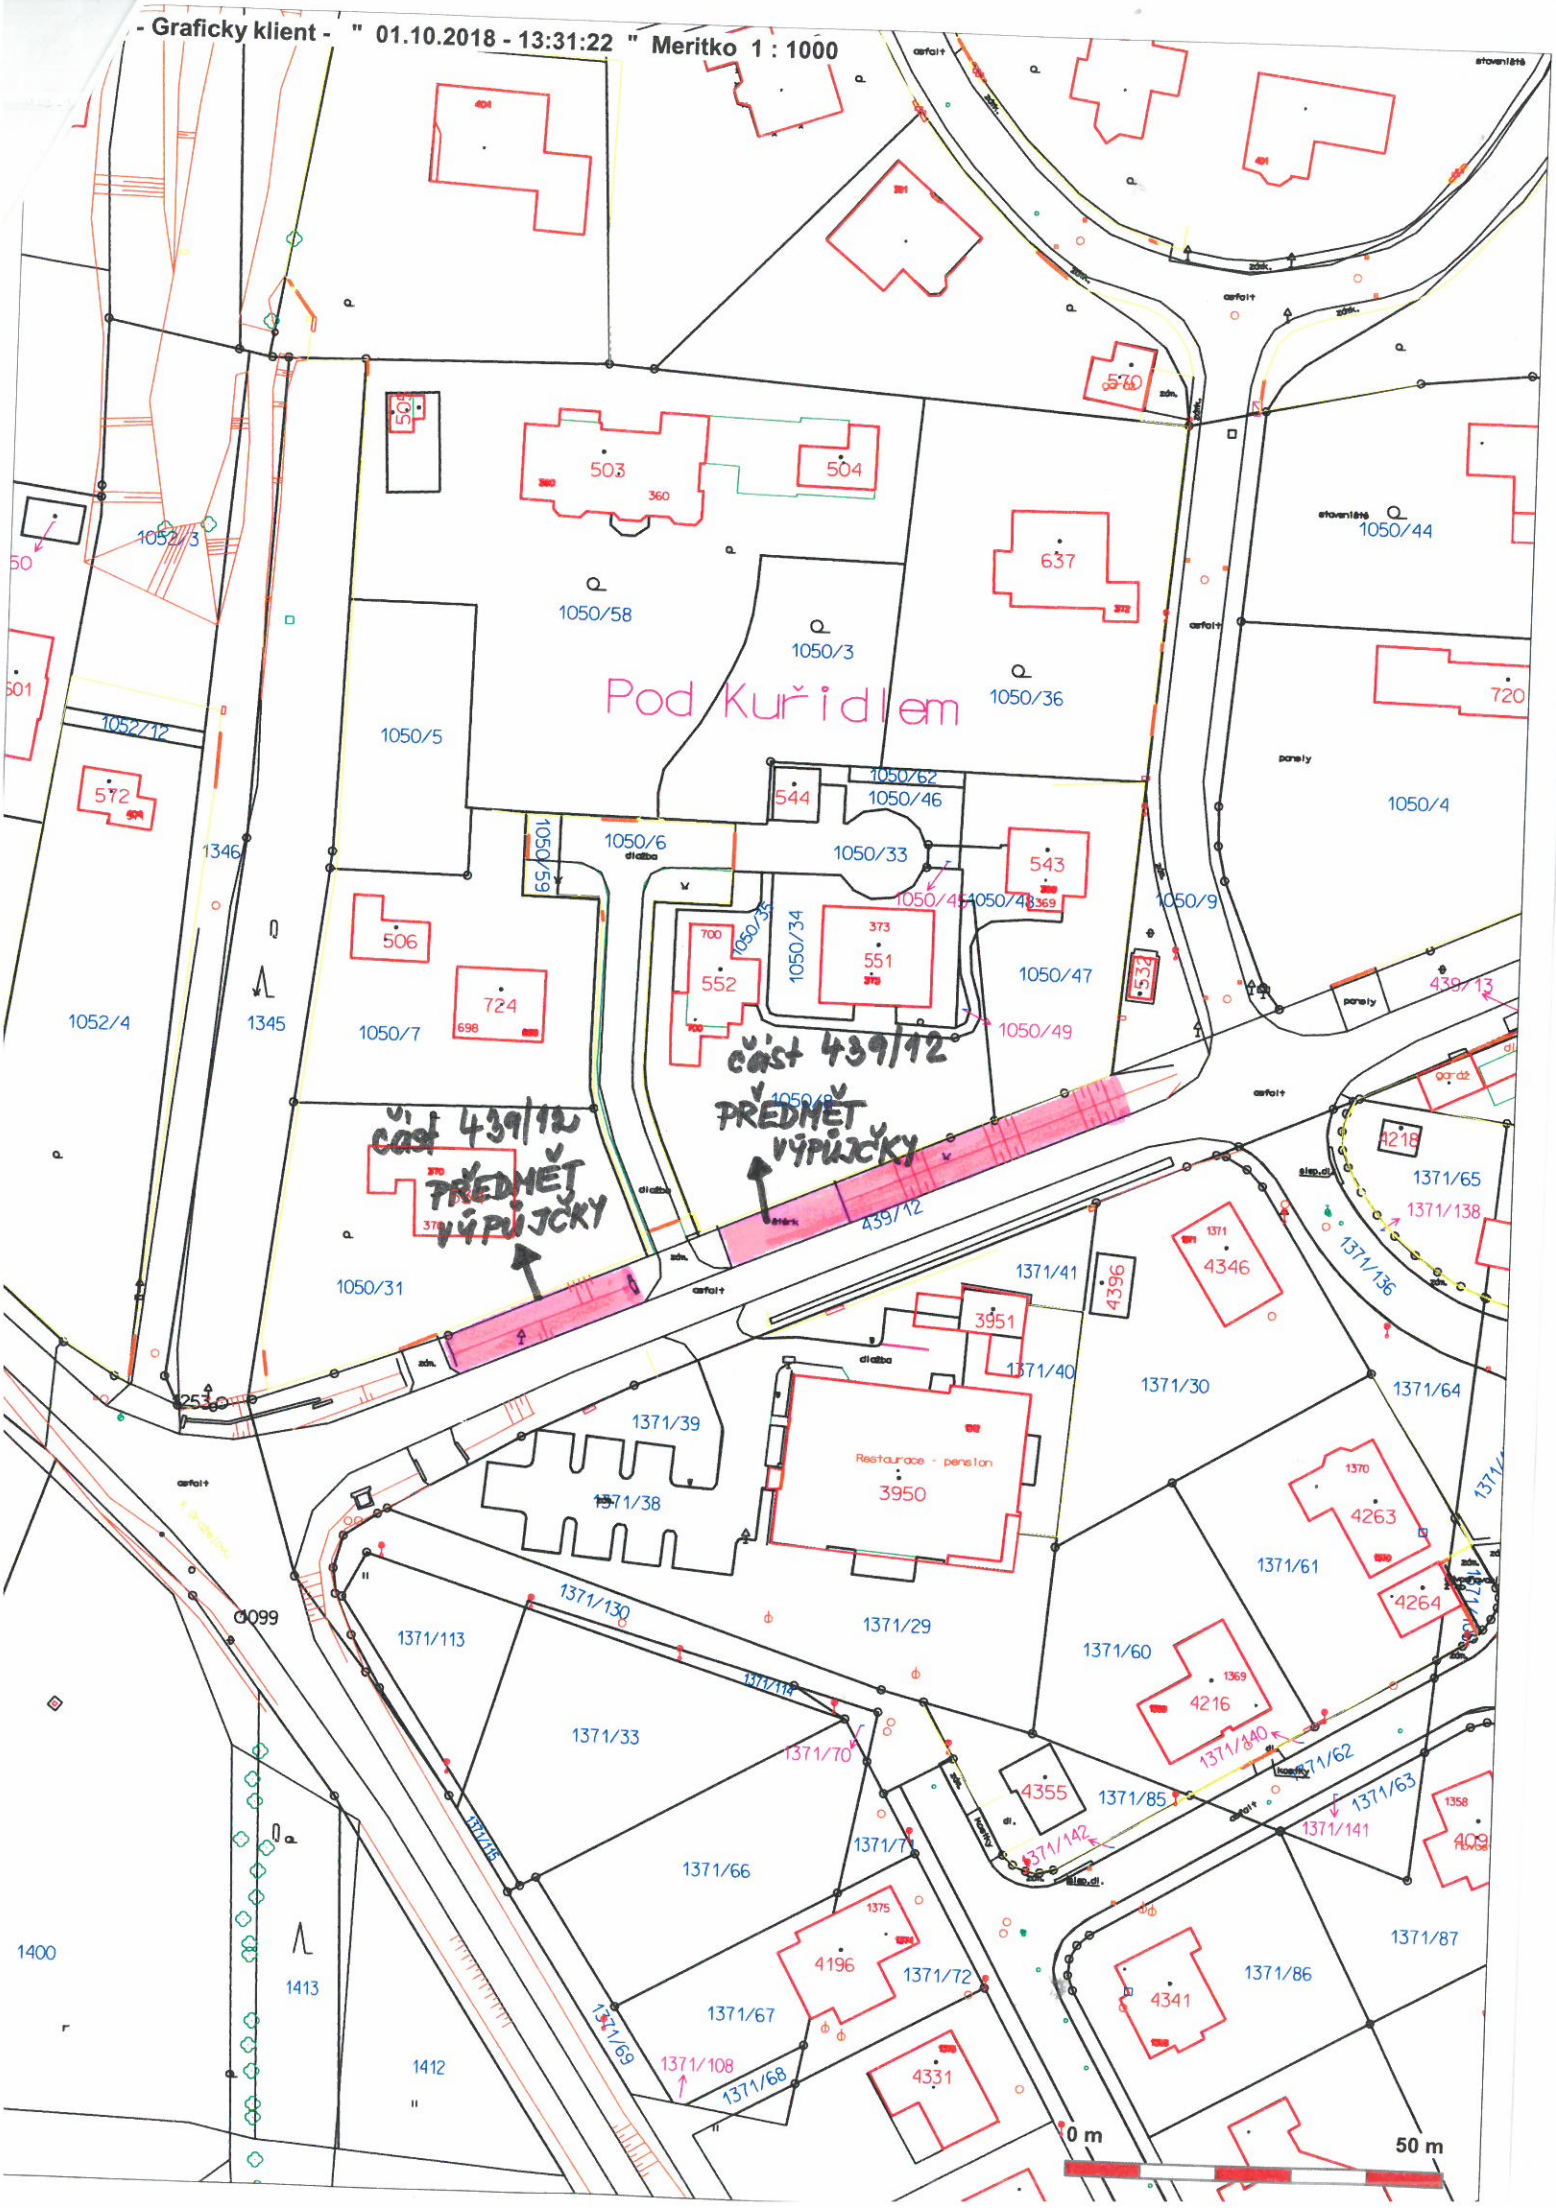
- Graficky klient - " 01.10.2018 - 13:31:22 " Meritko 1 : 1000
Pod Kuřidlem
část 439/12
PŘEDMĚT VÝPŮJČKY
část 439/12
PŘEDMĚT VÝPŮJČKY
Restaurace - pension
3950
0 m
50 m