

PRÍLOHA

①

Agroprojekt Jihlava, spol. s r.o., Strojírenská 4/7, 586 01 Jihlava
Tel. 567210066, 567210249, agroprojekt@agroprojektjihlava.cz

NABÍDKOVÉ ŘEŠENÍ

Na vyhotovení veřejné zakázky malého rozsahu
pro zadavatele Město Odolena Voda

Na dodávku projektových a inženýrských prací
na akci :

**SBĚRNÝ DVŮR A SÍDLO TECHNICKÝCH SLUŽEB
MĚSTA ODOLENA VODA**

V Jihlavě dne 12.9.2018

Seznam listin, tvořící obsah nabídky :

1. Krycí list nabídky
2. Cenová nabídka a kalkulace ceny
3. Čestné prohlášení
4. Návrh smlouvy o dílo

Doložení kvalifikačních předpokladů :

5. Živnostenský list
6. Výpis z OR
7. Osvědčení o autorizaci – pozemní stavby
8. Prohlášení k autorizované sobě
9. Referenční list – Evromat a.s. Ústí n.Labem
10. Referenční list - MÚ Jičín
11. Referenční list - Opravny Telč a.s.
12. Referenční list – ČR Vězeňská služba,
13. Seznam subdodavatelů

1

VZ - 2018/10/OT/SP/ATS

Příloha č. 3

Veřejná zakázka na zpracovatele projektové dokumentace pro nový Sběrný dvůr a sídlo Technických služeb Města Odolena Voda.

Město Odolena Voda
Dolní náměstí 14, 250 70 Odolena Voda

KRYCÍ LIST NABÍDKY

ÚČASTNÍK

Obchodní firma nebo název	:	Agroprojekt Jihlava, spol. s r.o.
Sídlo	:	Jihlava, Strojírenská 4/7, 586 01
IČ	:	49974424
Telefon	:	567210066, 777 913 845
E-mail	:	agroprojekt@agroprojektjihlava.cz
Kontaktní osoba	:	Alena Bišofová - jednatel

NABÍDKOVÁ CENA ZA ZHOTOVENÍ PROJEKTOVÉ DOKUMENTACE (Kč)

Specifikace požadované služby	Cena bez DPH	DPH (21%)	Cena včetně DPH
Zhotovení projektové dokumentace pro vydání společného povolení (DSP)	350.000,-	73.500,-	423.500,-
Zhotovení projektové dokumentace pro provedení stavby (DPS)	200.000,-	42.000,-	242.000,-

Cena za projektovou dokumentaci celkem (DSP + DPS)	550.000,-	115.500,-	665.000,-
---	------------------	------------------	------------------

Hodinová sazba za výkon autorského dozoru díla (není předmětem hodnocení, slouží pouze pro informaci zadavatele)	400,- Kč/h		
--	------------	--	--

TERMÍN PLNĚNÍ ZAKÁZKY

Zahájení plnění zakázky	:	01.10.2018
Ukončení plnění zakázky ve stupni DSP	:	14.12.2018
Ukončení plnění zakázky ve stupni DPS	:	15.04.2019
Počet dní na plnění zakázky	:	195 kalendářních dnů

Veškeré údaje uvedené v tomto formuláři (vyjma hodinové sazby za výkon AD) musí být uvedeny v nabídce účastníka (návrhu smlouvy). Účastník odpovídá za to, že údaje zde uvedené a údaje v návrhu smlouvy o dílo jsou totožné.

V Jihlavě, dne 12.9. 2018

podpis osoby oprávněné jednat jménem účastníka
(či za účastníka)

Alena Bišofová - jednatel



CENOVÁ NABÍDKA A KALKULACE CENY

SBĚRNÝ DVŮR A SÍDLO TECHNICKÝCH SLUŽEB MĚSTA ODOLENA VODA

Nabídka zahrnuje zpracování projektové dokumentace pro výstavbu sběrného dvora a sídla Technických služeb v Odolene Vodě v požadovaném rozsahu :

Sběrný dvůr

- přístřešek na posypové materiály
- manipulační plochy
- nové dopravní napojení areálu na místní komunikaci
- nové připojení na IS vodu, elektrickou energii, kanalizaci
- zastřešení – ocelová konstrukce zastřešená vlnitým plechem
- betonová rampa pro vykládku odpadu z osobních vozidel
- váhu a vrátnici
- manipulační plochy asfaltové, odvodnění lapačem ropných látek
- oplocení areálu a ozelenění

Sídlo Technických služeb

- Jednopodlažní budova – ocelová konstrukce s opláštěním z PUR panelů
- zdravotnické instalace + elektroinstalace + vytápění

Bude zpracována :

- 1) PD pro společné územní a stavební řízení..od podpisu smlouvy.....do 75 dnů
- 2) PD pro provedení stavby včetně rozpočtu a výkazu výměr.....do 15.4.2019

Investor nepožaduje projednání PD na úřadech a vyřízení povolení ke stavbě, které běžně pro investory zajišťujeme. Dle našich dlouholetých zkušeností je mnohem praktičtější a rychlejší když si tuto činnost zajišťuje přímo projekční firma. PD se zpracovává dle požadavků a pokynů správců IS a DOSS již v průběhu zpracování zakázky, a tím se předejde mnohým problémům a neustálému přepracovávání díla (pokud se předá PD hotová investorovi k následnému projednání). Cenu za kompletní projednání PD na úřadech předložíme po dohodě s investorem.

Cenová nabídka :

Zpracování projektové dokumentace

Průzkumné práce a předprojektová příprava stavby :		40.000,-
- výškopisné a polohopisné zaměření	15.000,-	
- IGP a Hydrogeologický průzkum	25.000,-	
Projektové práce (DUR+DSP-DPS) :		395.000,-
- Projektová dokumentace stavební části		
- Elektroinstalace venkovní vedení NN + vnitřní instalace +bleskosvod		
- Elektronické zabezpečovací systémy objektu		
- Likvidace splaškových vod a napojení na veřejnou síť		
- Napojení areálu na veřejný vodovod		
- Mostní váha		
- Likvidace dešťových vod		
- Zpevněné a manipulační plochy + ORL		
- Dopravní napojení areálu na místní komunikaci + oplocení areálu		
- Zdravotnicka + Vytápění objektu - Sídlo Technických služeb		
- Sadové úpravy a úpravy okolí		

Inženýrské činnosti :		115.000,-
- koordinace prací a činností	15.000,-	
- Hluková studie	10.000,-	
- PENB	10.000,-	
- Statika ocelové nosné konstrukce a založení stavby	40.000,-	
- Požárně bezpečnostní řešení	15.000,-	
- Plán BOZP	5.000,-	
- Rozpočet a výkaz výměr	20.000,-	

Cena za provedené práce celkem bez DPH.....550.000,- Kč
DPH 21 % 115.500- Kč

Cena celkem včetně DPH665.500,- Kč

Rozdělení na dílčí části dle plnění zakázky :

I. DUČ - Projektové práce (DUR + DSP)	350.000,-
1) provedení průzkumných prací	
2) Zpracování PD DUR+ DPS	do 14.12.2018
II. DUČ - Dokumentace pro realizaci stavby	200.000,-
3) Zpracování PD pro realizaci stavby + rozpočet a výkaz výměr a předání kompletní PD	do 15.4.2018

Cena nezahrnuje :

- Inženýrskou činnost - projednání dokumentace se správci inženýrských sítí (IS) a souhlas s napojením na veřejné sítě, s dotčenými orgány státní správy (DOSS) a zajištění jejich kladných stanovisek k PD, zpracování podkladů pro vynětí půdy ze ZPF a podání žádostí o územní a stavební řízení na příslušném stavebním úřadu, vyřízení povolení k ORL (vodní díla) a podobně.

- Případné posouzení záměru dle zákona 100/2001 Sb. O vlivu stavby na ŽP

v Jihlavě, 12.9.2018

Alena Bišofová – jednatel



Veřejná zakázka na zpracovatele projektové dokumentace pro nový Sběrný dvůr a sídlo Technických služeb
Města Odolena Voda.

Město Odolena Voda
Dolní náměstí 14, 250 70 Odolena Voda

ČESTNÉ PROHLÁŠENÍ

o splnění základních, profesních a technických kvalifikačních předpokladů

Název účastníka : Agroprojekt Jihlava, spol. s r.o.
Sídlo účastníka : Jihlava, Strojírenská 4/7, 586 01
IČ účastníka : 49974424

tímto pro účely zadávacího řízení s názvem „Veřejná zakázka na zpracovatele projektové dokumentace pro nový Sběrný dvůr a sídlo Technických služeb Města Odolena Voda“, zadavatele Města Odolena Voda, IČ: 00240559 účastník o realizaci díla

PROHLAŠUJE, ŽE:

1) **K základním kvalifikačním předpokladům:**

- a) nebyl pravomocně odsouzen pro trestný čin spáchaný ve prospěch organizované zločinecké skupiny, trestný čin účasti na organizované zločinecké skupině, legalizace výnosů z trestné činnosti, podílnictví, přijetí úplatku, podplacení, nepřímého úplatkářství, podvodu, úvěrového podvodu, včetně případů, kdy jde o přípravu nebo pokus nebo účastenství na takovém trestném činu, nebo došlo k zahlazení odsouzení za spáchání takového trestného činu; jde-li o právnickou osobu, musí tento předpoklad splňovat jak tato právnická osoba, tak její statutární orgán nebo každý člen statutárního orgánu, a je-li statutárním orgánem dodavatele či členem statutárního orgánu dodavatele právnická osoba, musí tento předpoklad splňovat jak tato právnická osoba, tak její statutární orgán nebo každý člen statutárního orgánu této právnické osoby; podává-li nabídku či žádost o účast zahraniční právnická osoba prostřednictvím své organizační složky, musí předpoklad podle tohoto písmene splňovat vedle uvedených osob rovněž vedoucí této organizační složky; tento základní kvalifikační předpoklad musí dodavatel splňovat jak ve vztahu k území České republiky, tak k zemi svého sídla, místa podnikání či bydliště;
- b) nebyl pravomocně odsouzen pro trestný čin, jehož skutková podstata souvisí s předmětem podnikání dodavatele podle zvláštních právních předpisů nebo došlo k zahlazení odsouzení za spáchání takového trestného činu; jde-li o právnickou osobu, musí tuto podmínku splňovat jak tato právnická osoba, tak její statutární orgán nebo každý člen statutárního orgánu, a je-li statutárním orgánem dodavatele či členem statutárního orgánu dodavatele právnická osoba, musí tento předpoklad splňovat jak tato právnická osoba, tak její statutární orgán nebo každý člen statutárního orgánu této právnické osoby; podává-li nabídku či žádost o účast zahraniční právnická osoba prostřednictvím své organizační složky, musí předpoklad podle tohoto písmene splňovat vedle uvedených osob rovněž vedoucí této organizační složky; tento základní kvalifikační předpoklad musí dodavatel splňovat jak ve vztahu k území České republiky, tak k zemi svého sídla, místa podnikání či bydliště;
- c) v posledních třech letech nenaplnil skutkovou podstatu jednání nekalé soutěže formou podplacení podle zvláštního právního předpisu;
- d) vůči jeho majetku neprobíhá nebo v posledních třech letech neproběhlo insolvenční řízení, v němž bylo vydáno rozhodnutí o úpadku nebo insolvenční návrh nebyl zamítnut proto, že majetek nepostačuje k úhradě nákladů insolvenčního řízení, nebo nebyl konkurs zrušen proto, že majetek byl zcela nepostačující nebo zavedena nucená správa podle zvláštních právních předpisů;

- e) není v likvidaci;
- f) nemá v evidenci daní zachyceny daňové nedoplatky, a to jak v České republice, tak v zemi sídla, místa podnikání či bydliště dodavatele;
- g) nemá nedoplatek na pojistném a na penále na veřejné zdravotní pojištění, a to jak v České republice, tak v zemi sídla, místa podnikání či bydliště dodavatele;
- h) nemá nedoplatek na pojistném a na penále na sociální zabezpečení a příspěvku na státní politiku zaměstnanosti, a to jak v České republice, tak v zemi sídla, místa podnikání či bydliště dodavatele;
- j) není veden v rejstříku osob se zákazem plnění veřejných zakázek;
- k) účastníkovi nebyla v posledních 3 letech pravomocně uložena pokuta za umožnění výkonu nelegální práce podle zvláštního právního předpisu.

2) **K profesním kvalifikačním předpokladům:**

- a) Účastník je zapsán v obchodním rejstříku či jiné obdobné evidenci a je schopen tuto skutečnost následně doložit;
- b) Účastník vlastní doklad o oprávnění k podnikání podle zvláštních právních předpisů v rozsahu odpovídajícím předmětu veřejné zakázky, zejména doklad prokazující příslušné živnostenské oprávnění.

3) **K technickým kvalifikačním předpokladům:**

Účastník tímto čestně prohlašuje, že v posledních 3 letech provedl minimálně 3 projekční zakázky stejného nebo obdobného charakteru pro objekty občanské vybavenosti v minimálním finančním objemu 500 000 Kč bez DPH za jednu takovou dodávku.

Název zakázky	Název objednatele	Termín plnění	Cena v Kč bez DPH
Soc.zázemí hřbitova	Město Jičím	2017	517.000,-
Revitaliz. Evromat	Evromat Ústí n. Labem	2017-2018	545.000,-
Opravy Telč a.s.	Stanice tech. kontroly	2016	503.000,-
Akademie VS Stráž p.Ral	ČR Vězeňská služba	2018	710.000,-

Jihlavě 12.9.2018

V dne.....2018

Alena Bišofová
jednatel společnosti

statutární zástupce

účastníka



Veřejná zakázka na zpracovatele projektové dokumentace pro nový Sběrný dvůr a sídlo Technických služeb Města Odolena Voda.

Město Odolena Voda
Dolní náměstí 14, 250 70 Odolena Voda

SMLOUVA O DÍLO

0000/2018/MěÚ

Z h o t o v e n í projektové dokumentace pro výstavbu nového Sběrného dvora a sídla Technických služeb Města Odolena Voda.

uzavřená ve smyslu ustanovení § 2586 a násl. Občanského zákoníku v platném znění

I. Smluvní strany

Město Odolena Voda

Sídlo : Dolní náměstí 14, 250 70 Odolena Voda
IČ : 00240559
DIČ : CZ 00240559
Zastoupeno : Hanou Plecitou, starostkou města
Telefon / Fax : 283 116 423 / 283 971 022
E-mail : hana.plecita@odolenavoda.cz
Zástupce v technických věcech : Stanislav Pirný, projektový manažer MěÚ
Telefon (pevný / mobil) : 283116424 / 734154449
E-mail : stanislav.pirny@odolenavoda.cz
Bankovní spojení : Komerční banka a.s.
Číslo účtu : 28129201/0100
(dále jen „objednatel“)

a

Firma.....

Agroprojekt Jihlava, spol. s r.o.

Sídlo (místo podnikání) : Strojírenská 4/7, Jihlava 586 01
IČ : 49974424
DIČ : CZ 49974424
Zapsán v živnostenském rejstříku : v OR u KS v Brně, oddíl C, vložka 13923, r.1994
Zástupce v technických věcech : Alena Bišofová - jednatel
Telefon (pevný / mobil) : 567210066, mob. 777 913 845
E-mail : agroprojekt @ agroprojektjihlava.cz
Bankovní spojení : KB Jihlava
Číslo účtu : 29806681/0100
(dále jen „zhotovitel“)

uzavírají na základě vzájemné shody tuto Smlouvu o dílo (dále jen "SoD").

II. Předmět plnění

Předmětem této SoD je vypracování projektové dokumentace ve stupních Dokumentace pro společné územní a stavební povolení (dále též „DSP“) a Dokumentace pro provedení stavby a výběr zhotovitele (dále též „DPS“) pro výstavbu nového Sběrného dvora a sídla Technických služeb Města Odolena Voda.

Veřejná zakázka na zpracovatele projektové dokumentace pro nový Sběrný dvůr a sídlo Technických služeb Města Odolena Voda.

Město Odolena Voda
Dolní náměstí 14, 250 70 Odolena Voda

1. Rozsah díla stanovuje Výzva zadavatele k podání cenové nabídky a prokázání kvalifikace na zpracování PD ze dne 15.8.2018.
2. Místem plnění zakázky jsou pozemky přilehlé k ulici Ke Stadionu, ppč. 241/74, 241/98, 241/99 až 241/126, k.ú. Odolena Voda, obec Odolena Voda.

III. Způsob plnění

1. Zhotovitel se zavazuje na základě této SoD kompletně zhotovit a předat objednateli dílo specifikované v čl. II. této SoD. Dílo bude dále též provedeno v souladu s přílohou č. 1 této SoD, nedohodnou-li se smluvní strany písemně jinak.
 2. Dílo bude dokončeno nejpozději **do 195 kalendářních dnů** po podepsání smlouvy v níže uvedených etapách:
 - a) DSP..... **do 75 dnů po podepsání smlouvy** (tj. **do 14.12.2018**)
 - b) DPS..... **do 195 dnů po podepsání smlouvy** (tj. **do 15.04.2019**)
- Zahájení díla je podmíněno protokolárním předáním místa plnění, a to bez zbytečného odkladu po podpisu této smlouvy.
3. V případě, že nebude možné z důvodu nečinnosti třetích osob nebo objednatele při poskytování součinnosti dle článku VII. této smlouvy, dodržet shora smluvenou dobu prací, doba uvedená v článku III. odst. 2 této smlouvy bude o dobu nečinnosti třetích osob či objednatele přiměřeně prodloužena.
 4. Ke splnění závazku dojde předáním díla objednateli v místě plnění a potvrzením Protokolu o odevzdání a převzetí díla objednatelem. O konkrétním datu předání a převzetí díla vyrozumí zhotovitel předem objednatele prokazatelným způsobem (písemně, e-mailem) v dostatečném časovém předstihu, nejméně tři (3) pracovních dnů tak, aby objednatel mohl zhotoviteli poskytnout potřebnou součinnost. Převzetí se zásadně uskuteční pouze v pracovní dny a v obvyklou pracovní dobu objednatele.
 5. Převzetí díla objednatelem nezbavuje zhotovitele odpovědnosti za správnost a úplnost díla v souladu s ujednáním této SoD ani nároku objednatele na reklamaci vad díla v záruční době.
 6. V případě zjištění vad a nedodělků díla uvede objednatel v protokolu o předání a převzetí díla seznam vad a nedodělků včetně závěru, zda se jedná o vady, které brání či nebrání užívání díla a případně termínů jejich odstranění zhotovitelem. V případě, že dílo nebude převzato, dohodnou v zápise osoby odpovědné za předání a převzetí díla náhradní termín převjímky. Tato dohoda nemá vliv na právo objednatele uplatnit sankce za nesplnění termínu předání díla.
 7. Vadou se pro účely této SoD rozumí, jestliže provedení díla neodpovídá výsledku určenému ve smlouvě, popř. není-li ujednáno, tak výsledku obvyklému dle uznávaných standardů anebo dokončené dílo nelze řádně užívat. Nedodělkem se rozumí nedokončená práce oproti rozsahu práce sjednanému v této SoD.
 8. Objednatel je oprávněn odepřít převzetí díla v případě, že dílo při odevzdání vykazuje vady neslučitelné s řádným použitím díla pro sjednané účely. V takovém případě není objednatel v prodlení s úhradou ceny díla po dobu nezbytnou pro zjednání nápravy zhotovitelem.
 9. Zhotovitel potvrzuje, že se v plném rozsahu seznámil s rozsahem a povahou díla, a že disponuje takovými kapacitami a odbornými znalostmi, které jsou k provedení díla nezbytné.
 10. Práce a výkony provedené zhotovitelem se stanou majetkem objednatele až po jím provedené úhradě celé ceny díla dle článku IV. této smlouvy.

IV. Cena díla a platební podmínky

1. Objednatel se zavazuje zaplatit zhotoviteli za kompletně dokončené a písemně předané dílo cenu ve výši:

Veřejná zakázka na zpracovatele projektové dokumentace pro nový Sběrný dvůr a sídlo Technických služeb Města Odolena Voda.

Město Odolena Voda
Dolní náměstí 14, 250 70 Odolena Voda

A. <u>Projektová dokumentace pro společné povolení (DSP)</u>			
Cena díla bez DPH	Kč	350.000,-	Kč
DPH (21%)	Kč	73.500,-	Kč
Cena celkem včetně DPH	Kč	423.500,-	Kč
(slovy: korun českých)		čtyřistadvacetřítisícpětsotkorunčeských	
B. <u>Projektová dokumentace pro provedení stavby (DPS)</u>			
Cena díla bez DPH	Kč	200.000,-	Kč
DPH (21%)	Kč	42.000,-	Kč
Cena celkem včetně DPH	Kč	242.000,-	Kč
(slovy: korun českých)		dvěstěčtyřicetdvatisíckorunčeských	
<hr/>			
<u>CELKOVÁ CENA DÍLA (DSP + DPS)</u>			
Cena díla bez DPH	Kč	550.000,-	Kč
DPH (21%)	Kč	115.500,-	Kč
Cena celkem včetně DPH	Kč	665.000,-	Kč
(slovy: korun českých)		šestsetšestapěttisíckorunčeských	

2. Jednotlivé uvedené smluvní ceny jsou cenou nejvýše přípustnou a zahrnují veškeré náklady.
3. Zhotovitel je oprávněn fakturovat celkové náklady jednotlivých etap díla (A, B) po jejich dokončení a převzetí objednatelem.
4. Za správnost údajů na fakturách odpovídá zhotovitel. Bude-li daňový doklad obsahovat nesprávné nebo neúplné údaje, je objednatel oprávněn jej do data splatnosti vrátit zhotoviteli. Splátlost vrácené faktury se v takovém případě prodlužuje do doby, než zhotovitel zjedná nápravu.
5. Splátlost faktur činí **30 dnů** od prokazatelného doručení faktury objednateli.
6. Objednatel je oprávněn do konečné ceny díla započíst zhotoviteli případné sankce dle čl. VI. 1 a VI. 2 této smlouvy, tzn., že dojde ke krácení ceny díla.
7. Pokud dojde na základě požadavku objednatele k přepracování celého či části díla, v rozporu nebo nad rámec přílohy č. 1 této smlouvy, zavazuje se objednatel za takovou činnost zhotoviteli zaplatit cenu poměrně odpovídající požadovaným úpravám.
8. Dojde-li po datu uzavření smlouvy ke změně sazby DPH, bude výše DPH i celková cena díla včetně DPH upravena podle daňových předpisů platných v době uskutečnění zdanitelného plnění.
9. Zhotovitel je oprávněn fakturovat maximálně do výše **90 % sjednané ceny díla**. Zbývající část sjednané ceny díla (zádržné) je zhotovitel oprávněn vyfakturovat až po předání a převzetí díla bez vad a nedodělků. Zhotovitel může zádržné nahradit bankovní zárukou.
10. Objednatel prohlašuje, že předmět plnění není využíván k ekonomické činnosti a na vybraná plnění nebude uplatněn režim přenesení daňové povinnosti.

V. Odpovědnost za vady

1. Zhotovitel odpovídá za to, že předmět díla má v době jeho předání objednateli a po celou délku záruční doby bude mít vlastnosti stanovené právními předpisy a technickými normami, dále, že dílo je kompletní dle této smlouvy, v souladu s obecně závaznými právními předpisy a technickými normami, které se vztahují ke zpracovávanému dílu.
2. Zhotovitel neodpovídá za vady, které byly způsobeny použitím podkladů poskytnutých objednatelem, na jejichž nevhodnost (neúplnost) zhotovitel objednatele prokazatelným způsobem upozornil a ten na jejich použití trval.

Veřejná zakázka na zpracovatele projektové dokumentace pro nový Sběrný dvůr a sídlo Technických služeb Města Odolena Voda.

Město Odolena Voda
Dolní náměstí 14, 250 70 Odolena Voda

3. Zhotovitel poskytuje na dílo záruku ve smyslu bodu 1. tohoto článku v trvání 24 měsíců. Záruční doba začíná běžet následující den po převzetí díla objednatelem.
4. Objednatel je povinen vady díla písemně reklamovat u zhotovitele bez zbytečného odkladu po jejich zjištění. V reklamačním dokumentu musí vadu popsat, příp. uvést, jak se vada projevuje. Reklamacce musí být provedena prokazatelným způsobem oznámením na adresu zhotovitele, pokud se smluvní strany písemně nedohodnou jinak.
5. Zhotovitel se zavazuje, že vady díla, které objednatel v záruční době zjistil a důvodně reklamoval, započne odstraňovat bez zbytečného odkladu, nejpozději do 5 dnů od obdržení oprávněné reklamacce, popř. v této lhůtě písemně sdělí objednateli důvody, pro které reklamaci odmítá. Zhotovitel se zavazuje oprávněně uplatněnou vadu odstranit ve lhůtě přiměřené dle povahy vady.
6. Zhotovitel je povinen v přiměřené lhůtě odstranit vady nebo nedodělky týkající se předmětné projektové dokumentace, i když tvrdí, že za uvedené vady a nedodělky neodpovídá. Náklady na odstranění v těchto sporných případech nese až do případného rozhodnutí soudu zhotovitel, nepodaří-li se ani následně spor mezi smluvními stranami vyřešit smírnou cestou.

VI. Smluvní pokuty

1. Smluvní strany se dohodly na následujících sankcích za porušení smluvních povinností.
2. Zhotovitel se zavazuje uhradit za každý den překročení sjednané doby plnění smluvní pokutu ve výši 0,1 % z ceny díla.
3. Zhotovitel se zavazuje uhradit za nesplnění termínu dohodnutého při uplatnění reklamacce za každý den překročení sjednané doby smluvní pokutu ve výši 500 Kč.
4. Zaplacením smluvní pokuty dle odstavců VI. 2 a VI. 3 této smlouvy není dotčeno právo objednatele požadovat náhradu škody převyšující smluvní pokutu a povinnost zhotovitele ji uhradit.
5. Za prodlení s úhradou Ceny díla zaplatí objednatel zhotoviteli na jeho účet smluvní pokutu ve výši 0,1 % dlužné částky, a to za každý i započatý den prodlení.

VII. Součinnost smluvních stran

1. Smluvní strany se zavazují vyvinout veškeré úsilí k vytvoření potřebných předpokladů pro realizaci díla dle podmínek stanovených touto smlouvou, které vyplývají z jejich smluvního postavení. To platí i v případech, kde to není výslovně stanoveno ustanovením této smlouvy. Objednatel je zejména povinen zhotoviteli poskytnout veškeré podklady potřebné pro provádění díla. Objednatel se zavazuje na žádost zhotovitele poskytnout písemně vyjádření ke skutečnostem souvisejícím s plněním díla nejpozději do 10 dnů od doručení takové žádosti.
2. Pokud jsou kterékoli ze smluvních stran známy skutečnosti, které jí brání nebo budou bránit, aby dostála svým smluvním povinnostem, sdělí tuto skutečnost neprodleně písemně druhé smluvní straně. Smluvní strany se dále zavazují neprodleně odstranit v rámci svých možností všechny okolnosti, které jsou na jejich straně a které brání splnění jejich smluvních povinností.
3. Zhotovitel se zavazuje poskytnout maximální součinnost objednateli pro případné plnění požadavků a podmínek poskytovatele dotace.
4. Zhotovitel se při své projekční činnosti zavazuje k pravidelným konzultacím se zpracovatelem architektonické studie firmy Ing. arch Ing. Tomáš Lohniský, aby byla dodržena původní a schválená koncepce projektu objednatelem, umožnit mu dozor projektu z hlediska autorských práv, součinnost na projekčním zpracování detailů.
5. Zhotovitel se zavazuje poskytnout objednateli v případě potřeby odbornou metodickou součinnost pro řádné a včasné zajištění stanovisek DOSS a správců inženýrských sítí v rámci předmětného projektu.

Veřejná zakázka na zpracovatele projektové dokumentace pro nový Sběrný dvůr a sídlo Technických služeb Města Odolena Voda.

Město Odolena Voda
Dolní náměstí 14, 250 70 Odolena Voda

VIII. Licence

1. Objednatel bere na vědomí, že Zhotovitel je nositelem autorských práv k dílu.
2. Zhotovitel tímto poskytuje Objednateli oprávnění k výkonu autorských práv k dílu v rozsahu potřebném pro řádnou realizaci výstavby nového Sběrného dvora a sídla Technických služeb Odolena Voda, zejména pak ke všem známým způsobům užití díla, především za účelem výkonu autorského dozoru projektanta.
3. Licence se poskytuje jako výhradní. Licence se poskytuje bezúplatně.
4. Objednatel prohlašuje, že oprávnění k výkonu autorských práv k dílu v rozsahu uvedeném výše přijímá.

IX. Závěrečná ustanovení

1. Tato smlouva, jakož i veškeré právní vztahy na ni navazující a s ní související, které smlouva výslovně neupravuje, se řídí zákonem č. 89/2012 Sb., občanský zákoník.
2. Smlouva nabývá platnosti a účinnosti dnem jejího podepsání smluvními stranami.
3. Smlouvu lze měnit či doplňovat pouze po dohodě smluvních stran formou písemných oboustranně podepsaných dodatků. Ústní dohody smluvní strany vylučují.
4. Tato smlouva je včetně dodatků a příloh vyhotovena ve 3 stejnopisech, z nichž dva obdrží objednatel a jeden zhotovitel.
5. Smluvní strany prohlašují, že toto je jejich svobodná, pravá a vážně míněná vůle uzavřít obchodní Smlouvu, že si tuto smlouvu pozorně přečetly a s celým jejím obsahem souhlasí. Na důkaz toho připojují své podpisy.
6. Smluvní strany prohlašují, že skutečnosti uvedené v této smlouvě nepovažují za obchodní tajemství a udělují svolení k jejich zpřístupnění ve smyslu zákona č. 106/1999 Sb., a zveřejnění bez stanovení jakýchkoliv dalších podmínek.
7. Nedílnou přílohou této smlouvy jsou přílohy č. 1 (Cenová nabídka zhotovitele díla ze dne2018.) a příloha č. 2 (Architektonická studie na nový Sběrný dvůr a sídlo Technických služeb Města Odolena Voda).
8. Tato smlouva byla schválena Usnesením Rady Města Odolena Voda č. 00/2018 ze dne 00.00 2018.

V Odoleně Vodě, dne 00.00.2018

v Jihlavě, 12.9.....2018

Město Odolena Voda
Hana Plecítá
starostka města

Alena Bišofová

jednatel společnosti



Přílohy:

1. Cenová nabídka zhotovitele díla ze dne 00.00.2018 (0xA4).
2. Architektonická studie firmy Ing. arch. Ing. Tomáš Lohniský na výstavbu nového Sběrného dvora a sídla Technických služeb Odolena Voda z 01/2018 (5xA4).

Nový Sběrný dvůr a sídlo Technických služeb Města Odolena Voda


Průvodní zpráva k architektonické studii





Záměr výstavby nového sběrného dvora a sídla TS bude realizován na pozemcích města Odolena Voda. Součástí záměru bude sběrný dvůr, sídlo TS, přístřešek na posypové materiály, manipulační plochy, nové dopravní napojení, nová přípojka elektřiny, vody a kanalizace.

Stavba sběrného dvora bude obsahovat zastřešení, betonovou rampu pro vykládku odpadu z osobních vozidel, váhu a vrátnici. Zastřešení z vlnitého plechu bude vynešeno příhradovou konstrukcí a ocelovými sloupy.

Sídlo TS bude částečně vytápěná a částečně temperovaná jednopodlažní budova. Nosná konstrukce bude ocelová, opláštění s PUR panelů.

Manipulační plochy budou asfaltové, jejich odvodnění bude vybaveno lapačem ropných látek.

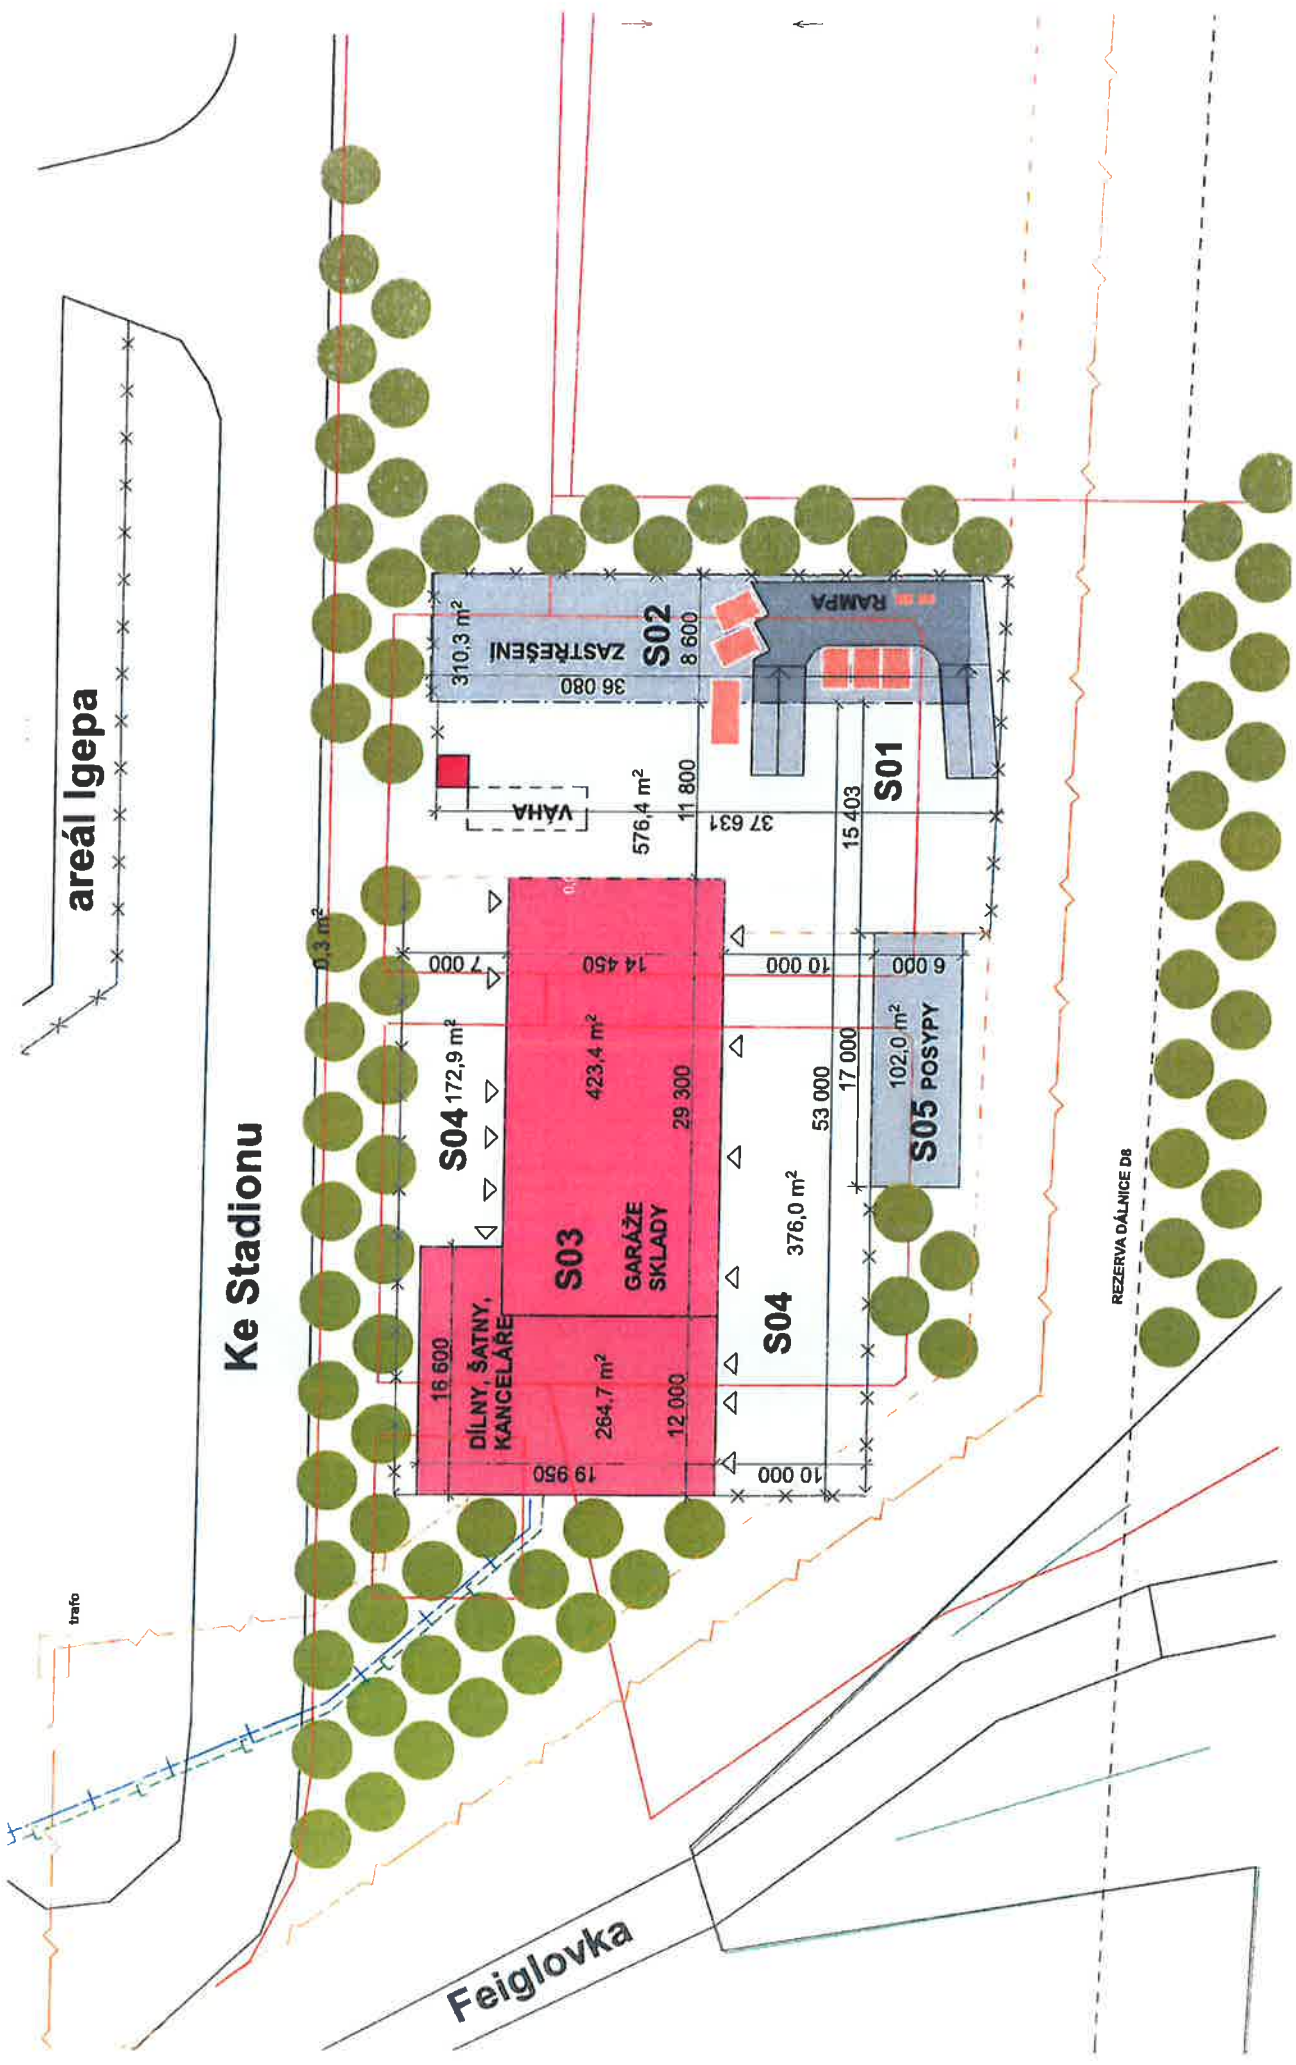

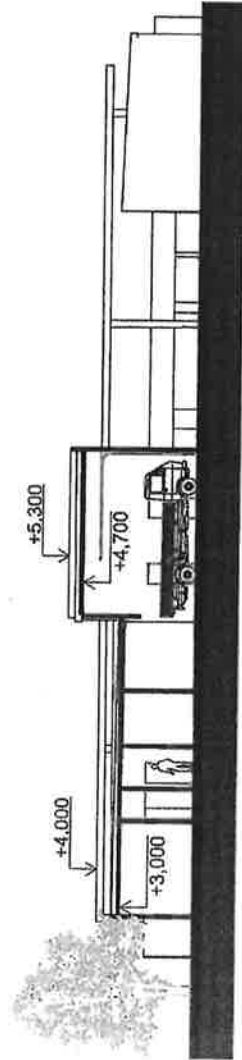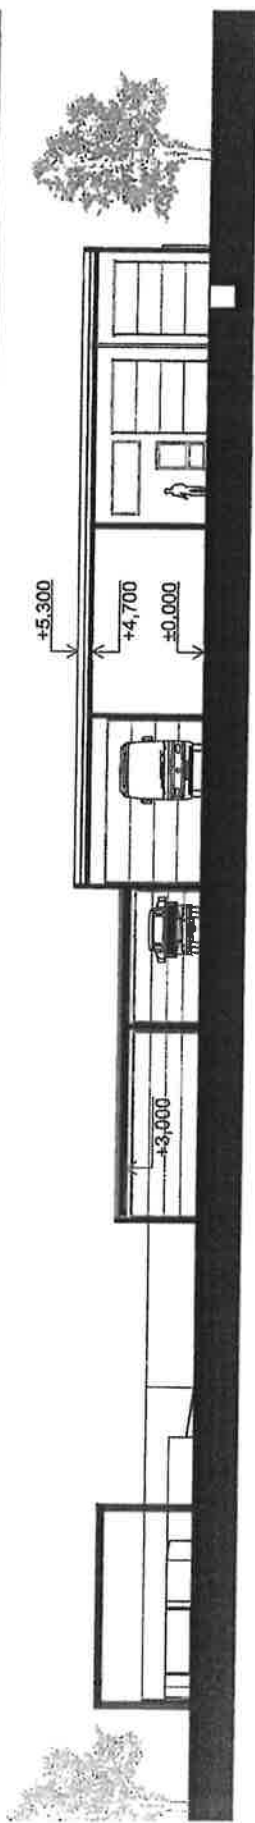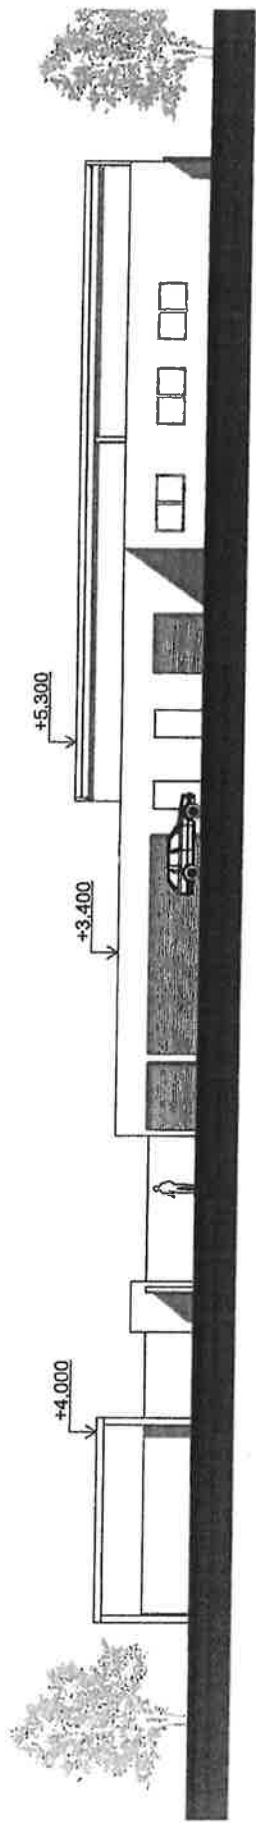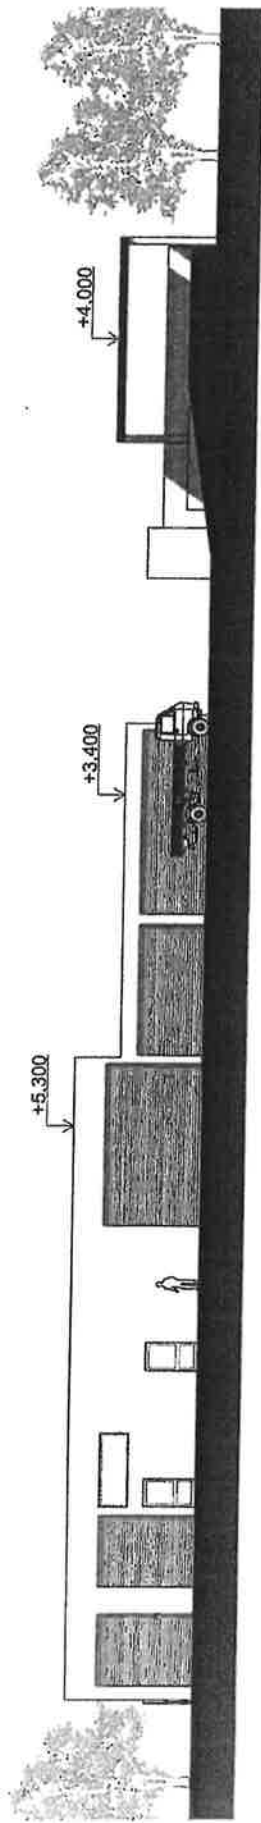

nový sběrný dvůr a sídlo technických služeb Odolena Voda

autor T.Lohniský

pohledy a řezy 1:200 datum 01/2018

Magistrát města Jihlavy
obecní živnostenský úřad
Masarykovo náměstí 97/1, 586 28 Jihlava

Č. j.: ŽÚ/U4979/2007/SV
Ev. č.: 370700-10435

Živnostenský list

vydaný právnické osobě

se na základě oznámení změny

- sídla -
 - sídlo dříve: Sokolovská 3088/124, 586 01, Jihlava
 - sídlo nyní: Strojírenská 4/7, 586 01, Jihlava - Staré Hory
- ze dne 11.07.2007

dle § 49 odst. 2 zákona č. 455/1991 Sb., o živnostenském podnikání (živnostenský zákon), ve znění pozdějších předpisů, mění takto:

Obchodní firma: **Agroprojekt Jihlava, spol. s r.o.**
Identifikační číslo: **49974424**
Sídlo: **Strojírenská 4/7**
586 01, Jihlava - Staré Hory
Předmět podnikání: **Projektová činnost ve výstavbě**

Živnostenský list se vydává na dobu neurčitou.

Den vzniku živnostenského oprávnění: 02.02.1994

V Jihlavě dne 11.07.2007



62. 
Irena Niklová
vedoucí obecního živnostenského úřadu Magistrátu města
Jihlavy

Výpis

z obchodního rejstříku, vedeného
Krajským soudem v Brně
oddíl C, vložka 13923

Datum vzniku a zápisu:	2. února 1994
Spisová značka:	C 13923 vedená u Krajského soudu v Brně
Obchodní firma:	Agroprojekt Jihlava, spol. s r.o.
Sídlo:	Strojírenská 4/7, Staré Hory, 586 01 Jihlava
Identifikační číslo:	499 74 424
Právní forma:	Společnost s ručením omezeným
Předmět podnikání:	projektová činnost ve výstavbě výroby, obchod a služby neuvedené v přílohách 1 až 3 živnostenského zákona
Statutární orgán:	
jednatel:	RADEK POPELKA, dat. nar. 20. října 1970 Kaštanová 503/40, Horní Kosov, 586 01 Jihlava Den vzniku funkce: 15. září 2000
jednatel:	ALENA BIŠOFOVÁ, dat. nar. 18. ledna 1963 č.p. 377, 582 53 Štoky Den vzniku funkce: 3. prosince 2013
Způsob jednání:	Způsob zastupování : za společnost jedná a podepisuje jednatel
Společníci:	
Společník:	BAUER TECHNICS a.s., IČ: 291 29 907 č.p. 12, 391 62 Stádlec
Podíl:	Vklad: 100 000,- Kč Splaceno: 100% Obchodní podíl: 100%
Základní kapitál:	100 000,- Kč

7

OSVĚDČENÍ O AUTORIZACI

číslo 8675

vydané

Českou komorou autorizovaných inženýrů a techniků
činných ve výstavbě
podle zákona ČNR č. 360/1992 Sb.

Ing. Josef Mikulášek

jméno a příjmení

330103/424

rodné číslo

je

autorizovaným inženýrem

v oboru

pozemní stavby

V seznamu autorizovaných osob vedeném ČKAIT je veden pod číslem

0003829

a je oprávněn užívat autorizační razítko, jehož kontrolní otisk
je uveden zde:



Autorizace je udělena ke dni 10.1.95



Ing. Václav Mach
předseda ČKAIT

Čestné prohlášení uchazeče k držiteli autorizace

pro výběrové řízení na akci :

SBĚRNÝ DVŮR A SÍDLO TECHNICKÝCH SLUŽEB MĚSTA ODOLENA VODA

Obchodní firma (uchazeč): **Agroprojekt Jihlava spol. s r.o.**
Sídlo: Strojírenská 4/7, 586 01 Jihlava
Zástupce: Radek Popelka, MBA - jednatel
IČ: 49974424

Prohlašujeme tímto, že Ing. Josef Mikulášek, autorizovaný inženýr pro pozemní stavby, vlastní osvědčení ČKAIT pod číslem 3829 od roku 1995.

Ing. Josef Mikulášek je od roku 1996 naším zaměstnancem a současně odpovědným zástupcem naší firmy.

Toto čestné prohlášení podepisuji jako osoba oprávněná jednat jménem uchazeče.

V Jihlavě dne 12.9.2018



Alena Bišofová – jednatel společnosti

REFERENČNÍ LIST

Firma Agroprojekt Jihlava spol. s r.o., Strojírenská 4/7, 586 01 Jihlava, IČ 49974424, zpracovávala pro objednatele **EVROmat a.s., Tovární 1932/30, Ústí nad Labem 400 01** v průběhu roku 2017 a 2018 následující projektovou dokumentaci :

REVITALIZACE VÝROBNÍHO AREÁLU EVROMAT – ÚSTÍ NAD LABEM

Zpracování projektové dokumentace pro územní řízení, stavební řízení a provedení stavby, včetně IČ - projednání na úřadech s DOSS a správci IS a vyřízení územního rozhodnutí a stavebního povolení . PD byla zpracována v rozsahu :

- Demolice původních skladovacích objektů
- Skladovací hala I. - novostavba
- Skladovací hala II. - novostavba
- Truhlárna – stavební úpravy stávajícího objektu
- Zpevněné plochy, komunikace a napojení na IS
- Administrativní budova – novostavba

Cena kompletní PD bez DPH545.000,- Kč
 Investiční náklad stavby bez DPH činil cca..... 40 mil Kč

Všechny práce byly provedeny řádně a odborně v dohodnutých termínech i cenách.

V Ústí nad Labem 10.9.2018



Mgr. Tomáš Pivoda
 tel. 724 280 131
 výrobní ředitel
 EVROmat a.s.
 Tovární 1935/30
 Ústí nad Labem 400 01

v Jičíně dne 13.11.2017

REFERENČNÍ LIST

Firma Agroprojekt Jihlava spol. s r.o., Strojírenská 4/7, 586 01 Jihlava, IČ 49974424, zpracovávala pro objednatele Město Jičín, v průběhu roku 2016 a 2017 následující projektovou dokumentaci :

**PROJEKTOVÁ PŘÍPRAVA A REALIZACE STAVBY
SOCIÁLNÍ HO ZÁZEMÍ HŘBITOVA V JIČÍNĚ**

.....10/2016 - 11/2017

Rozšíření sociálního zázemí pro personál - šatny, umývárny, dílny,
a sociálního zázemí pro veřejnost, nové garáže, zpevněné plochy,
oplocení, odvedení splaškových a dešťových vod, přeložky IS
Dokumentace pro územní rozhodnutí a stavební povolení, včetně projednání
s DOSS a správci IS a vyřízení povolení ke stavbě a realizaci stavby.

Cena za zpracování PD 294.000,- Kč bez DPH

Cena za Autorský dozor30.000,- Kč bez DPH

**NOVOSTAVBA GARÁŽE SDRUŽENÍ DOBROVOLNÝCH
HASIČŮ V POPOVICÍCH**

.....10/2016 – 9/2017

zpracování PD občanské vybavenosti pro územní řízení,
stavební řízení, realizaci stavby, výkazy výměr a rozpočty
včetně projednání na úřadech a vyřízení ÚR a SP na SÚ.

Cena za zpracování PD 163.000,- Kč bez DPH

Cena za Autorský dozor30.000,- Kč bez DPH

Všechny práce byly provedeny v dohodnutých termínech i cenách.

MĚSTSKÝ ÚŘAD
V JIČÍNĚ
městský architekt

.....
Ing. Arch. Rádek Jiránek
architekt města Jičín

v Telči dne 10.11.2017

REFERENČNÍ LIST

Firma Agroprojekt Jihlava spol. s r.o., Strojírenská 4/7, 586 01 Jihlava, IČ 49974424, zpracovávala pro naši firmu v průběhu roku 2015 a 2016 následující projektovou dokumentaci :

PŘÍSTAVBA STANICE TECHNICKÉ KONTROLY**únor 2016**

Dokumentace pro povolení stavebních úprav, včetně projednání s DOSS a správci IS a vyřízení povolení ke stavbě a realizaci stavby.
Cena za zpracování PD 197.000,- Kč bez DPH
Investiční náklad stavby dle rozpočtu je cca 8 mil Kč

DEMOLICE OBJEKTU ZKUŠEBNÍ STANICE**únor 2016**

Dokumentace pro odstranění stavby včetně projednání a vyřízení povolení na Sú
Cena za zpracování PD40.000,- bez DPH

REKONSTRUKCE ŠKOLÍCIHO STŘEDISKA V TELČI**leden 2016**

Dokumentace pro stavební řízení, včetně všech profesí, projednání s DOSS a vyřízení povolení ke stavbě
Cena za zpracování PD168.000,- Kč bez DPH
Investiční náklad stavby dle tendrového rozpočtu cca 4 mil Kč

INOVACE PROCESU VÝROBY MODULU KONSTRUKCE**srpen 2016**

Dokumentace pro SR a realizaci stavby včetně autorského dozoru
Cena za zpracování PD..... 98.000,- bez DPH
Investiční náklady stavby dle rozpočtu cca 1,5 mil Kč

Všechny práce byly provedeny v dohodnutých cenách, termínech a očekávané kvalitě, s provedenými pracemi i přístupem firmy jsme byli spokojeni


Lubomír Ježek, ředitel a.s.

Opravný Telč, a.s.
588 56 TELČ, Radkovská 507
IČO: 47908947 DIČ: CZ47908947
tel: 567 213 048, tel fax: 567 247 057

REFERENČNÍ LIST

Firma Agroprojekt Jihlava spol. s r.o., Strojírenská 4/7, 586 01 Jihlava, IČ 49974424, zpracovávala pro objednatele **ČR Vězeňská služba ČR, v průběhu roku 2018** následující projektovou dokumentaci :

„Akademie – zpracování projektových dokumentací, včetně výkonu autorského dozoru projektant – vybudování výcvikového centra“ ve Stráži pod Ralskem

část 1 - Rekonstrukce objektu

Zpracování PD pro stavební povolení a realizaci stavby, včetně Inženýrské činnosti - projednání PD s DOSS a správci IS a vyřízení povolení ke stavbě a výkonu autorského dozoru.

Dokumentace zahrnovala : Zateplení objektu, Elektroinstalace, Zdravotechniku, PBŘS, BOZP, Statika, Rozpočet a výkaz výměr.

Cena kompletní PD bez DPH431.000,- Kč

Investiční náklad stavby bez DPH činil 5 mil Kč

část 2 -Plánované opravy

Zpracování projektové dokumentace pro provádění stavby a výběr zhotovitele

– v rozsahu provedení stavebních úprav stávajícího objektu, zahrnující oddíly : stavební část, statika zajištění objektu, elektroinstalace, ZTI, rozpočet a výkaz výměr.


Cena kompletní PD bez DPH.....279.000,- Kč

Investiční náklad stavby bez DPH činil 4 mil Kč

Všechny práce byly provedeny řádně a odborně v dohodnutých termínech i cenách.

Kontaktní pracovník Filip Kraemer, referent majetkové správy tel. 602 759 110

Ve Stráži pod Ralskem dne 10.9.2018


vrchní rada
plk. Ing. František Vlach, MBA, Ing.-Paed IGIP
ředitel Akademie VS ČR

13

VZ – 2018/10/OT/SP/ATS

Příloha č. 6

Veřejná zakázka na zpracovatele projektové dokumentace pro nový Sběrný dvůr a sídlo Technických služeb
Města Odolena Voda

Město Odolena Voda
Dolní náměstí 14, 250 70 Odolena Voda

Seznam subdodavatelů podílejících se na plnění veřejné zakázky

Subdodavatel č. 1	Název: IČ: sídlo: právní forma:	(doplň účastník) Výškopisné zaměření 47472227 Geomova s.r.o. Havlíčkův Brod
--------------------------	--	--

Subdodavatel č. 2	Název: IČ: sídlo: právní forma:	(doplň účastník) Statika -Ing. Doležal 12427195 Jihlava, Strojírenská 1 FO
--------------------------	--	---

Subdodavatel č. 3	Název: IČ: sídlo: právní forma:	(doplň účastník) IGP - Ing. Jan Lauerman 44044291 Dlouhá Brtnice 90 FO
--------------------------	--	---

Subdodavatel č. 4	Název: IČ: sídlo: právní forma:	(doplň účastník)
--------------------------	--	------------------

V případě, že se na plnění veřejné zakázky nebudou podílet žádní subdodavatelé, předloží účastník Čestné prohlášení, ve kterém uvede, že takoví subdodavatelé neexistují.

Jihlavě 12.9.2018
V (doplň účastník), dne (doplň účastník)



Název účastníka
a podpis osoby oprávněné jednat
jménem účastníka či za účastníka
Alena Bišofová – jednatel

