


Příloha č.1

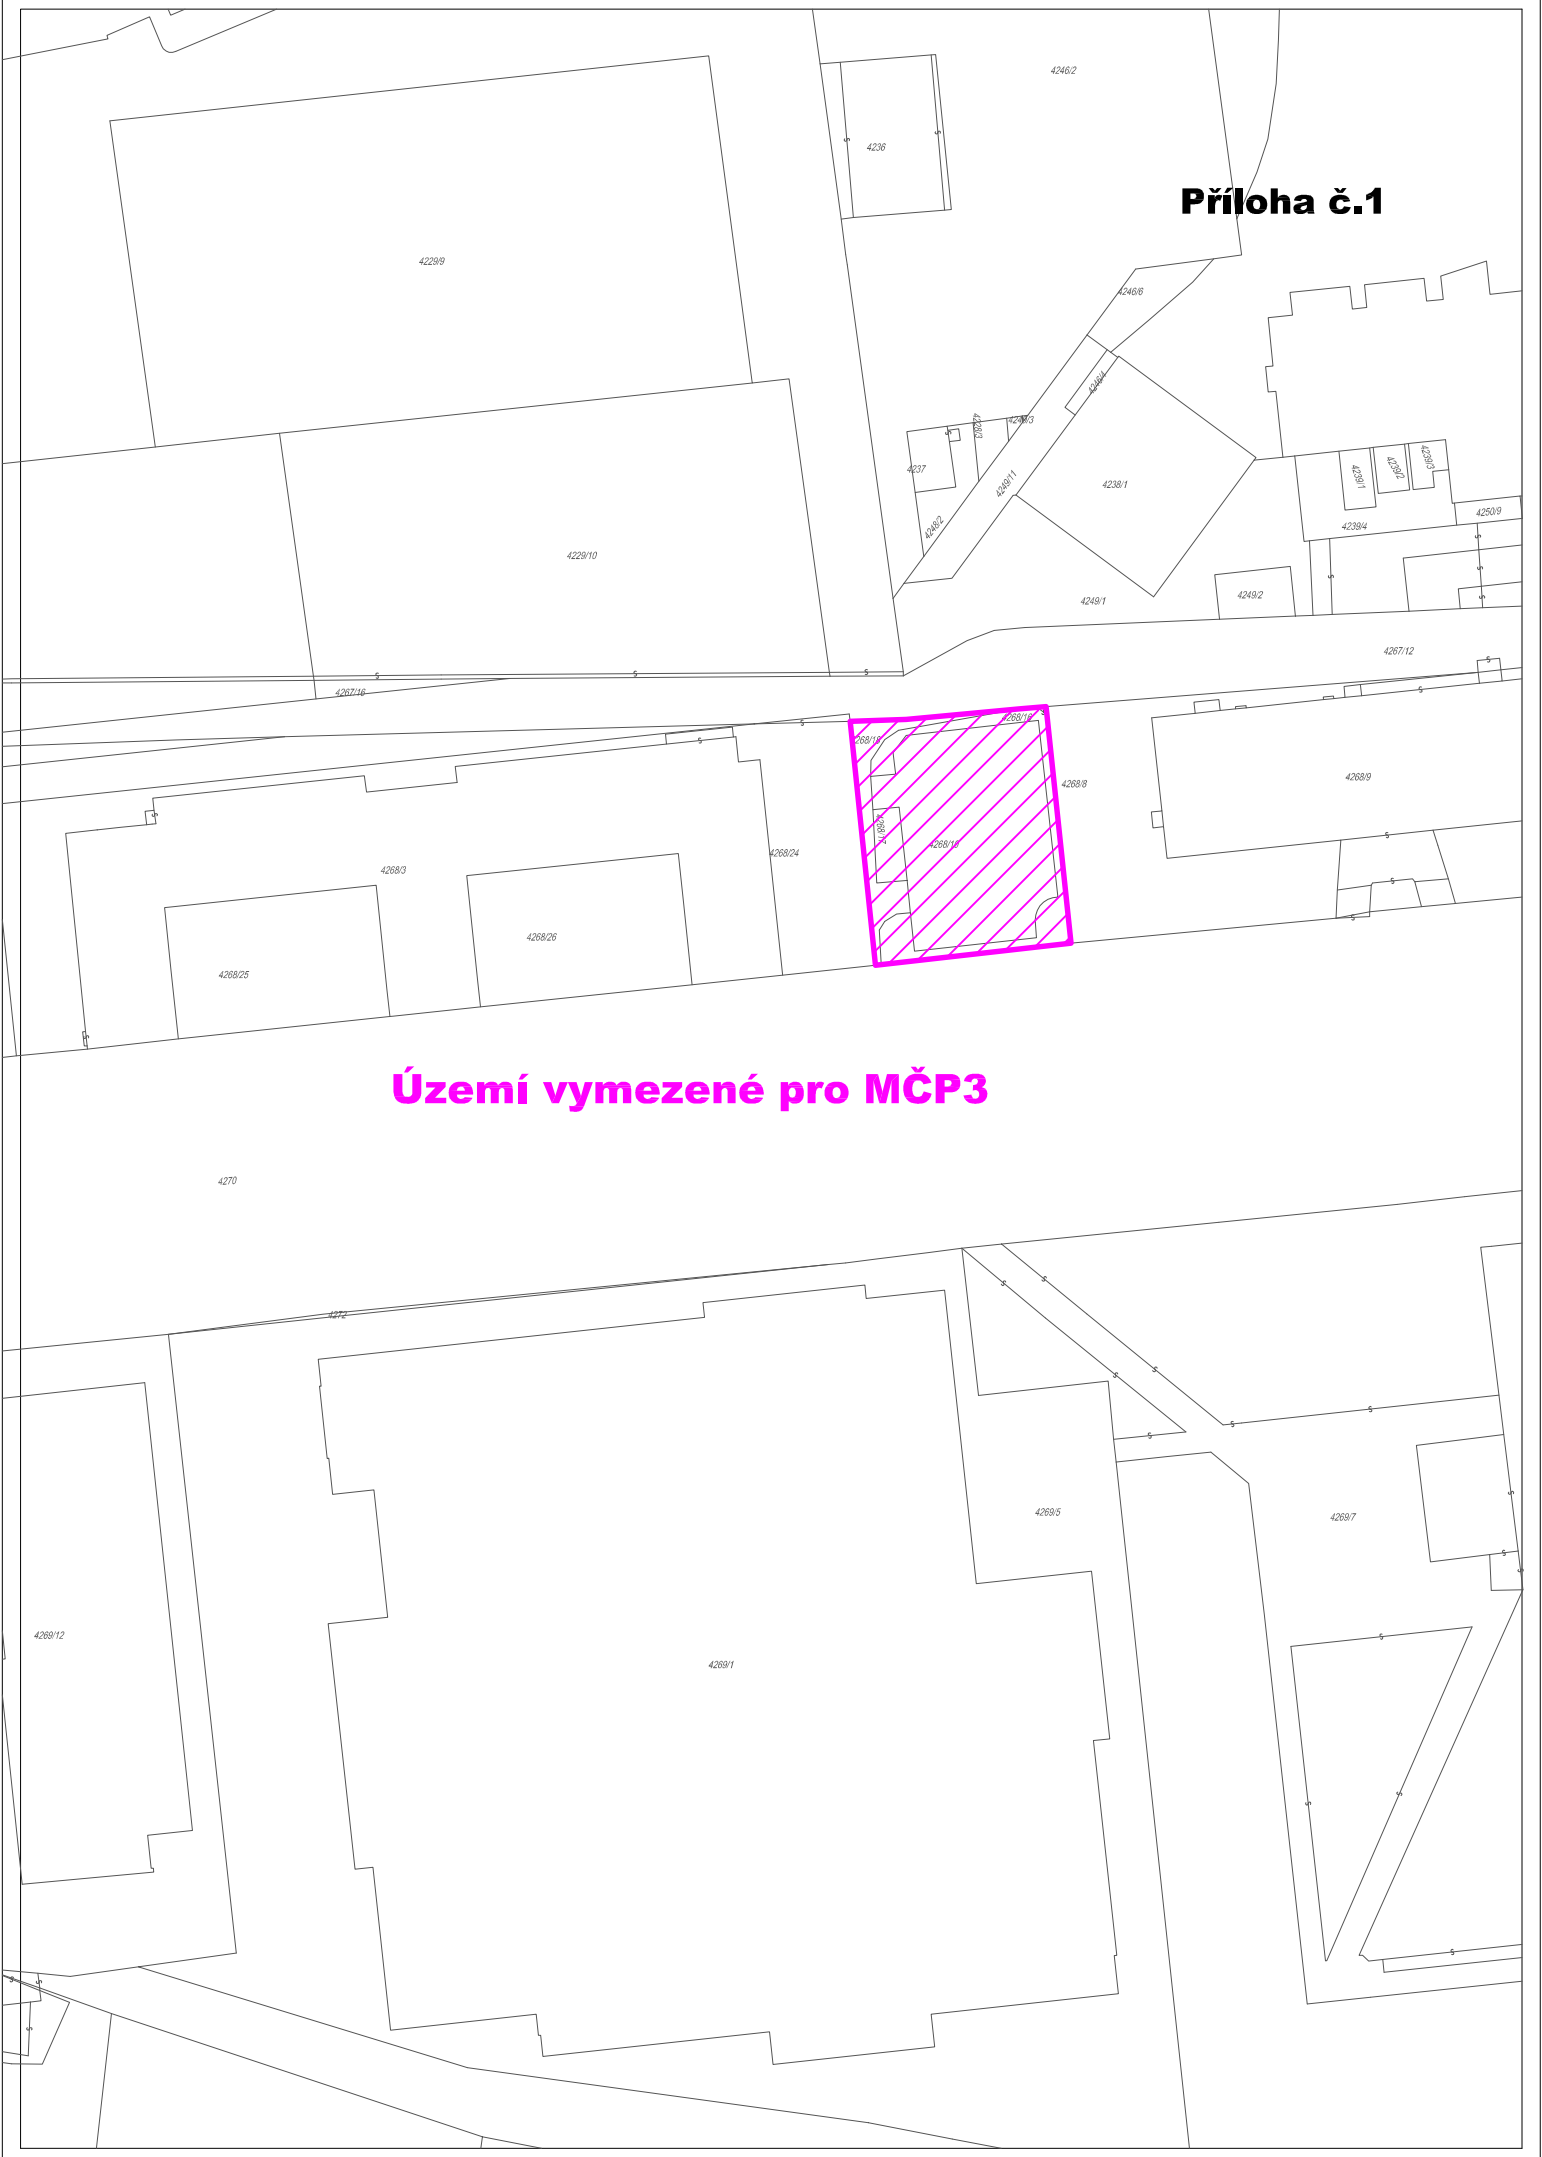

Území vymezené pro MČP3