

Číslo stavby JN 032 051

**S M L O U V A O B U D O U C Í S M L O U V Ě
O Z Ř Í Z E N Í S L U Ž E B N O S T I
I N Ž E N Ý R S K É S Í T Ě č. 91/B/2018/TPČ**

uzavřená níže uvedeného dne, měsíce a roku
dle ust. § 1785 a násl. zákona č. 89/2012 Sb., občanský zákoník, v platném znění
/dále jen „Smlouva“ nebo „tato Smlouva“/

mezi

Město **Tanvald** se sídlem Tanvald, ulice Palackého č. 359, PSČ 468 41
IČ 00262587
DIČ CZ00262587, zastoupené starostou Mgr. Vladimírem Vyhnálkem
Bankovní spojení: [REDACTED]

(dále jen „**budoucí povinná osoba**“)

Budoucí povinná osoba je **plátcem DPH**.

a

obchodní společnost **Severočeská vodárenská společnost a.s.**, se sídlem Přítkovská 1689,
415 50 Teplice, IČ:49099469, DIČ: CZ49099469, zapsaná v obchodním rejstříku vedeném
Krajským soudem v Ústí nad Labem v oddílu B, vložce 466, zastoupená Ing. Janem Zurkem na
základě pověření představenstva společnosti

(dále jen „**budoucí oprávněná osoba**“)

zastoupená

obchodní společností Severočeské vodovody a kanalizace, a.s., se sídlem Přítkovská 1689, 415
50 Teplice, IČ:49099451, DIČ: CZ49099451, zapsaná v obchodním rejstříku vedeném Krajským
soudem v Ústí nad Labem v oddílu B, vložce 465, zastoupená Bc. Blankou Kovaříkovou

I.

Budoucí povinná osoba je výlučným vlastníkem:

- a) pozemku parc. č. 91/1 zapsaného ve veřejném seznamu na listu vlastnictví číslo 10001 pro katastrální území Šumburk nad Desnou, obec Tanvald u Katastrálního úřadu pro Liberecký kraj, Katastrální pracoviště Jablonec nad Nisou,
- b) pozemku parc. č. 92 zapsaného ve veřejném seznamu na listu vlastnictví číslo 10001 pro katastrální území Šumburk nad Desnou, obec Tanvald u Katastrálního úřadu pro Liberecký kraj, Katastrální pracoviště Jablonec nad Nisou,
- c) pozemku parc. č. 93 zapsaného ve veřejném seznamu na listu vlastnictví číslo 10001 pro katastrální území Šumburk nad Desnou, obec Tanvald u Katastrálního úřadu pro Liberecký kraj, Katastrální pracoviště Jablonec nad Nisou,
- d) pozemku parc. č. 101/3 zapsaného ve veřejném seznamu na listu vlastnictví číslo 10001 pro katastrální území Šumburk nad Desnou, obec Tanvald u Katastrálního úřadu pro Liberecký kraj, Katastrální pracoviště Jablonec nad Nisou,
- e) pozemku parc. č. 101/6 zapsaného ve veřejném seznamu na listu vlastnictví číslo 10001 pro katastrální území Šumburk nad Desnou, obec Tanvald u Katastrálního úřadu pro Liberecký kraj, Katastrální pracoviště Jablonec nad Nisou,
- f) pozemku parc. č. 102/3 zapsaného ve veřejném seznamu na listu vlastnictví číslo 10001 pro katastrální území Šumburk nad Desnou, obec Tanvald u Katastrálního úřadu pro Liberecký kraj, Katastrální pracoviště Jablonec nad Nisou,
- g) pozemku parc. č. 2593/3 zapsaného ve veřejném seznamu na listu vlastnictví číslo 10001 pro katastrální území Šumburk nad Desnou, obec Tanvald u Katastrálního úřadu pro Liberecký kraj, Katastrální pracoviště Jablonec nad Nisou,
- h) pozemku parc. č. 2593/4 zapsaného ve veřejném seznamu na listu vlastnictví číslo 10001 pro katastrální území Šumburk nad Desnou, obec Tanvald u Katastrálního úřadu pro Liberecký kraj, Katastrální pracoviště Jablonec nad Nisou,
- i) pozemku parc. č. 2596 zapsaného ve veřejném seznamu na listu vlastnictví číslo 10001 pro katastrální území Šumburk nad Desnou, obec Tanvald u Katastrálního úřadu pro Liberecký kraj, Katastrální pracoviště Jablonec nad Nisou,
- j) pozemku parc. č. 2601/2 zapsaného ve veřejném seznamu na listu vlastnictví číslo 10001 pro katastrální území Šumburk nad Desnou, obec Tanvald u Katastrálního úřadu pro Liberecký kraj, Katastrální pracoviště Jablonec nad Nisou,
- k) pozemku parc. č. 2603/1 zapsaného ve veřejném seznamu na listu vlastnictví číslo 10001 pro katastrální území Šumburk nad Desnou, obec Tanvald u Katastrálního úřadu pro Liberecký kraj, Katastrální pracoviště Jablonec nad Nisou,
- l) pozemku parc. č. 2604/1 zapsaného ve veřejném seznamu na listu vlastnictví číslo 10001 pro katastrální území Šumburk nad Desnou, obec Tanvald u Katastrálního úřadu pro Liberecký kraj, Katastrální pracoviště Jablonec nad Nisou,

Budoucí povinná osoba prohlašuje, že její možnost disponovat s nemovitým majetkem označeným a) – f) a i) – l) **není žádným způsobem omezena**. U nemovitostí označených g) – h) její možnost s nemovitým majetkem disponovat **je omezena věcnými břemeny**, jež jsou patrná z příloženého výpisu z katastru nemovitostí.

II.

Účastníci smlouvy konstatují, že na výše v čl. I. této Smlouvy uvedeném pozemku bude v rámci realizace stavby **Tanvald, Šumburk – vodovod a kanalizace ve Vítězné ulici, č. JN 032 051** zřízena a přes něj vedena na náklady budoucí povinné osoby, vhodným a bezpečným způsobem inženýrská síť - **vodovodní řad a kanalizační řad a s ním související objekty**, a to včetně ochranného pásma vodovodního a kanalizačního řadu v souladu s ust. § 23 odst. 1 až 3 zákona č. 274/2001 Sb., o vodovodech a kanalizacích pro veřejnou potřebu a o změně některých zákonů (zákon o vodovodech a kanalizacích), v platném znění /dále jen „Inženýrská síť“/. Tato inženýrská síť bude ve vlastnictví budoucí oprávněné osoby.

III.

Účastníci smlouvy se dohodli, že nejpozději do šesti měsíců od kolaudace výše zmíněné stavby spolu uzavřou smlouvu o zřízení služebnosti Inženýrské sítě, v níž bude zakotveno, že budoucí povinná osoba a každý další vlastník Budoucího Služebného pozemku specifikovaného v čl. I. této Smlouvy, je povinen v souladu s ust. § 1257 a násl. občanského zákoníku, a to ve spojení s ust. § 1267 a § 1268 zákona č. 89/2012 Sb., občanský zákoník, v platném znění, strpět na výše uvedeném Budoucím Služebném pozemku Inženýrskou síť, zdržet se všeho, co by vedlo k ohrožení Inženýrské sítě, zejména pak se zdrží stavební činnosti a výsadby stromů na Budoucím Služebném pozemku, a bude-li to s ní předem projednáno, umožní budoucí oprávněné osobě nebo budoucímu oprávněnou osobou zmocněnému provozovateli Inženýrské sítě vstup a vjezd na Budoucí Služebný pozemek po nezbytnou dobu a v nutném rozsahu za účelem prohlídky, údržby, opravy nebo odstranění havárií Inženýrské sítě. Budoucí oprávněná osoba nebo budoucí oprávněnou osobou zmocněný provozovatel Inženýrské sítě bude vždy jakoukoliv prohlídku, údržbu, opravu nebo havárii Inženýrské sítě provádět s řádnou péčí a vždy Budoucí Služebný pozemek uvede na vlastní náklad do předešlého stavu s tím, že případnou škodu spojenou s prohlídkou, údržbou, opravou nebo havárií Inženýrské sítě budoucí povinné osobě uhradí. Nesnese-li záležitost při náhlém poškození Inženýrské sítě odkladu, obstará její opravu budoucí oprávněná osoba i bez předchozího projednání; dotčeným osobám však neprodleně oznámí provádění opravy, její místo označí a zabezpečí. Služebnost Inženýrské sítě bude zřízena na dobu neurčitou, a to ode dne zápisu do veřejného seznamu.

K uzavření smlouvy o zřízení služebnosti Inženýrské sítě je oprávněna vyzvat kterákoliv smluvní strana, výzva bude učiněna písemnou formou. Nesplní-li i přes písemnou výzvu vyzvaná strana svoji povinnost uzavřít budoucí smlouvu o zřízení služebnosti inženýrské sítě, má oprávněná strana právo do jednoho roku se domáhat u příslušného soudu nahrazení vůle povinné strany soudním rozhodnutím.

IV.

Služebnost Inženýrské sítě specifikovaná v článku III. této Smlouvy bude zřízena úplatně, a to dle dohody smluvních stran za [REDAKCE] Budoucí oprávněná osoba uhradí stanovenou částku na účet budoucí povinné osoby do 30 dnů ode dne zápisu práva služebnosti Inženýrské sítě do veřejného seznamu.

V.

Geometrický plán pro vymezení služebnosti Inženýrské sítě, náklady spojené se sepsáním Smlouvy o zřízení služebnosti Inženýrské sítě, jakož i veškeré náklady spojené se zápisem do veřejného seznamu služebnosti Inženýrské sítě ponese budoucí povinná osoba.

VI.

1. V souladu s povinnostmi vyplývajícími ze zákona č. 340/2015, o zvláštních podmínkách účinnosti některých smluv, uveřejňování těchto smluv a o registru smluv (dále jen „zákon o registru smluv“) se smluvní strany dohodly, že budoucí oprávněná osoba zašle v souladu s § 5 zákona o registru smluv nejpozději do 30 dní od podpisu této smlouvy její znění příslušnému správci registru smluv k uveřejnění. Budoucí povinná osoba může smlouvu zveřejnit za předpokladu, že budoucí oprávněné osobě umožní plnění práv a povinností dle následujícího odstavce.

2. Smluvní strany se dohodly, že při zveřejnění znění smlouvy nebudou v souladu s § 3 odst. 1 zákona o registru smluv uveřejňovat informace, které nelze poskytnout při postupu podle předpisů upravujících svobodný přístup k informacím, zejména osobní údaje a obchodního tajemství. Tyto údaje budou při zveřejnění smlouvy podléhat anonymizaci.

3. Smlouva je účinná dnem zveřejnění v registru smluv.

4. V případě změny, doplnění či zrušení této smlouvy dodatkem dle postupu uvedeného v čl. VII. odst. 2 platí povinnosti uvedené v tomto článku pro zveřejnění takového dodatku obdobně.

5. K ustanovení tohoto článku se nepřihlíží, pokud smlouva nesplňuje nutné podmínky pro uveřejnění v registru smluv dle zákona o registru smluv. V takovém případě nabývá smlouva účinnosti dnem podpisu obou smluvních stran.

VII.

1. Smlouva nabývá platnosti dnem podpisu a účinnosti dle čl. VI. odst. 3 a odst. 5.

2. Smlouvu lze doplňovat nebo měnit pouze písemnou formou se souhlasem obou smluvních stran.

3. Smlouva o budoucí smlouvě o zřízení služebnosti Inženýrské sítě se uzavírá v souladu s dle ust. § 1785 a násl. zákona č. 89/2012 Sb., občanský zákoník, v platném znění. **Služebnost Inženýrské sítě je jedním z věcných břemen** dle oddílu 2, pododdíl 4, zákona č. 89/2012 Sb., občanský zákoník, v platném znění.

4. Tato Smlouva o budoucí smlouvě o zřízení služebnosti je sepsána ve čtyřech vyhotoveních, přičemž každé toto vyhotovení Smlouvy má platnost originálu. Každý účastník této Smlouvy obdrží dvě vyhotovení podepsané všemi smluvními stranami.

5. Smluvní strany si jsou vědomy povinnosti uveřejnění této Smlouvy dle zákona č. 340/2015 Sb., o registru smluv. Smluvní strany dále prohlašují, že identifikace smluvních stran a dále smluvní ujednání obsažená v čl. I., v čl. II., v čl. IV., v čl. V., závěrečná ujednání v čl. VI., jakož i veškeré přílohy, které jsou nedílnou součástí této smlouvy, jsou předmětem obchodního tajemství.


6. Strany prohlašují, že si tuto Smlouvu před jejím podpisem řádně přečetly, že byla uzavřena po vzájemném projednání podle jejich pravé a svobodné vůle, určitě, vážně a srozumitelně, nikoliv v tísní za nápadně nevýhodných podmínek.

V Tanvaldě dne 22.8.2018


V Teplicích dne - 7 -09- 2018

budoucí povinná osoba:

Mgr. Vladimír Vyhnálek, starosta města
jméno

 

budoucí oprávněná osoba:

 


Bc. Blanka Kovaříková
Severočeské vodovody a kanalizace, a.s.
na základě pověření společnosti
Severočeská vodárenská společnost a.s.



k.ú. Šumbuk nad Desnou

zpracoval a zodpovědný projektant		Ing. Zdeněk Hudec		Zdeněk Hudec s.r.o. IČO 21219614 Společnost s ručením omezeným 468 92 Rybůvek v Jáchově nad Novou	
datum	07.2018	krešlil	Ing. Zdeněk Hudec		
akce	Tanvald, Šumburk- vodovod a kanalizace ve Vítězné ulici			měřítko	úroveň dokumentace
Katastrální situační výkres				1:1000	DSP
				číslo zakázky	rozsah přílohy
				16918	4A4
kraj	Liberecký	stavba	město Tanvald IČO 00262587	část přílohy	část územní
stav čísel	Tanvald			C.2	

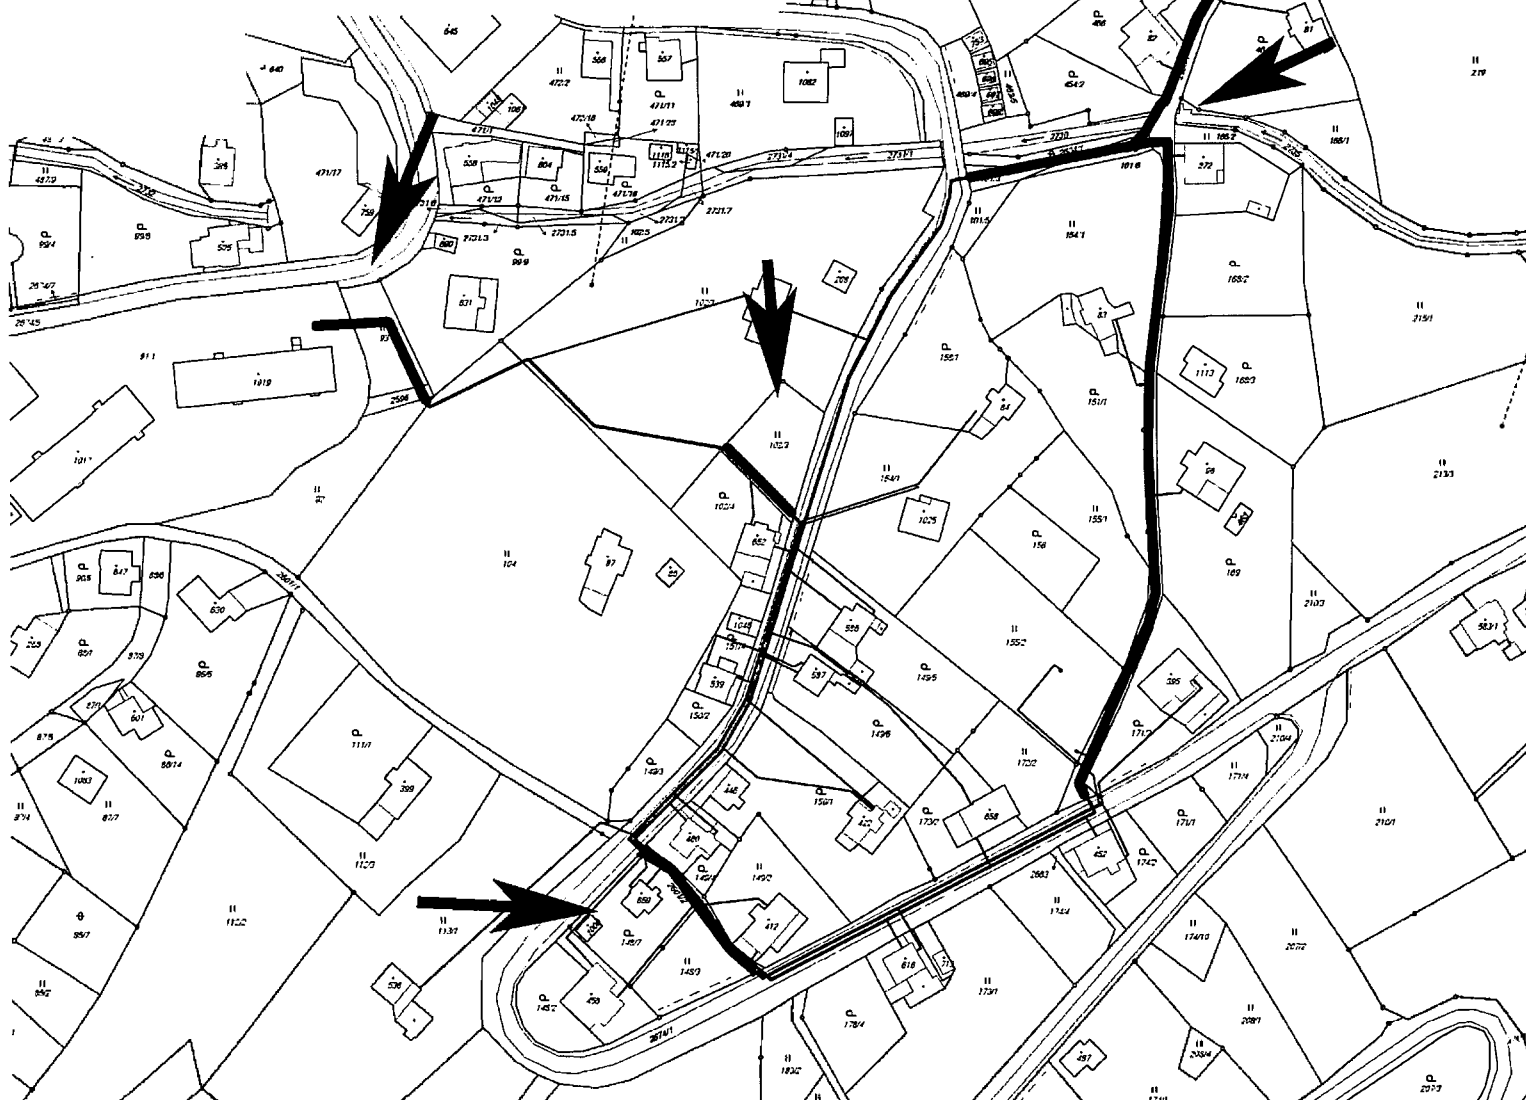

[illegible]