LEGENDA:

- TRASA ZEMNÍHO KABELOVÉHO VEDENÍ VO - DÉLKA ÚSEKU TRASY
- TRASA ZEMNÍHO KABELOVÉHO VEDENÍ VO V CHRÁNIČCE DN110
- OSA STEZKY - GEOMETR. ZAMĚŘENO
- ORIENTAČNÍ ZÁKRES STÁV. ZEMNÍHO ZAŘÍZENÍ GasNet - VTL
- OCHRANNÉ PÁSMO ZAŘÍZENÍ GasNet VYSOKOTLAK - 4m
- ORIENTAČNÍ ZÁKRES STÁV. ZEMNÍHO ZAŘÍZENÍ GasNet - STL
- ORIENTAČNÍ ZÁKRES STÁV. ZEMNÍHO ZAŘÍZENÍ GasNet - NTL
- ORIENTAČNÍ ZÁKRES STÁV. ZEMNÍHO ZAŘÍZENÍ SČVK - JEDNOTNÁ STOKA
- OCHRANNÉ PÁSMO ZAŘÍZENÍ SČVK STOKA - 1,0m
- ORIENTAČNÍ ZÁKRES STÁV. ZEMNÍHO ZAŘÍZENÍ SČVK - VODOVOD
- ORIENTAČNÍ ZÁKRES ZEM. ZAŘÍZENÍ CETIN - SOUBĚH S VEDENÍM NN
- ORIENTAČNÍ ZÁKRES ZEM. ZAŘÍZENÍ CETIN - METALICKÉ A OPTICKÉ
- ORIENTAČNÍ ZÁKRES NADZEM. ZAŘÍZENÍ CETIN
- ORIENTAČNÍ ZÁKRES ZEM. ZAŘÍZENÍ UPC - METALICKÉ A OPTICKÉ
- ORIENTAČNÍ ZÁKRES ZEM. VEDENÍ NN ČEZ Distribuce
- ORIENTAČNÍ ZÁKRES ZEM. VEDENÍ VN ČEZ Distribuce
- ORIENTAČNÍ ZÁKRES ZEM. SDĚLOVACÍHO VEDENÍ ČEZ ICT - METALICKÉ A OPTICKÉ
- ORIENTAČNÍ ZÁKRES ZAŘÍZENÍ PAROVOD - NADZEMNÍ
- ORIENTAČNÍ ZÁKRES ZAŘÍZENÍ PAROVOD - PODZEMNÍ
- ORIENTAČNÍ ZÁKRES ZAŘÍZENÍ VO - ZEMNÍ VEDENÍ

S1 ORIENTAČNÍ ZÁKRES ZAŘÍZENÍ VO - OSVĚTLOVACÍ BOD SILNIČNÍ, SADOVÝ

S11 ORIENTAČNÍ ZÁKRES NOVÉHO ZAŘÍZENÍ VO - OSVĚTLOVACÍ BOD SADOVÝ BEZ VYLOŽENÍ, S VÝLOŽNÍKEM

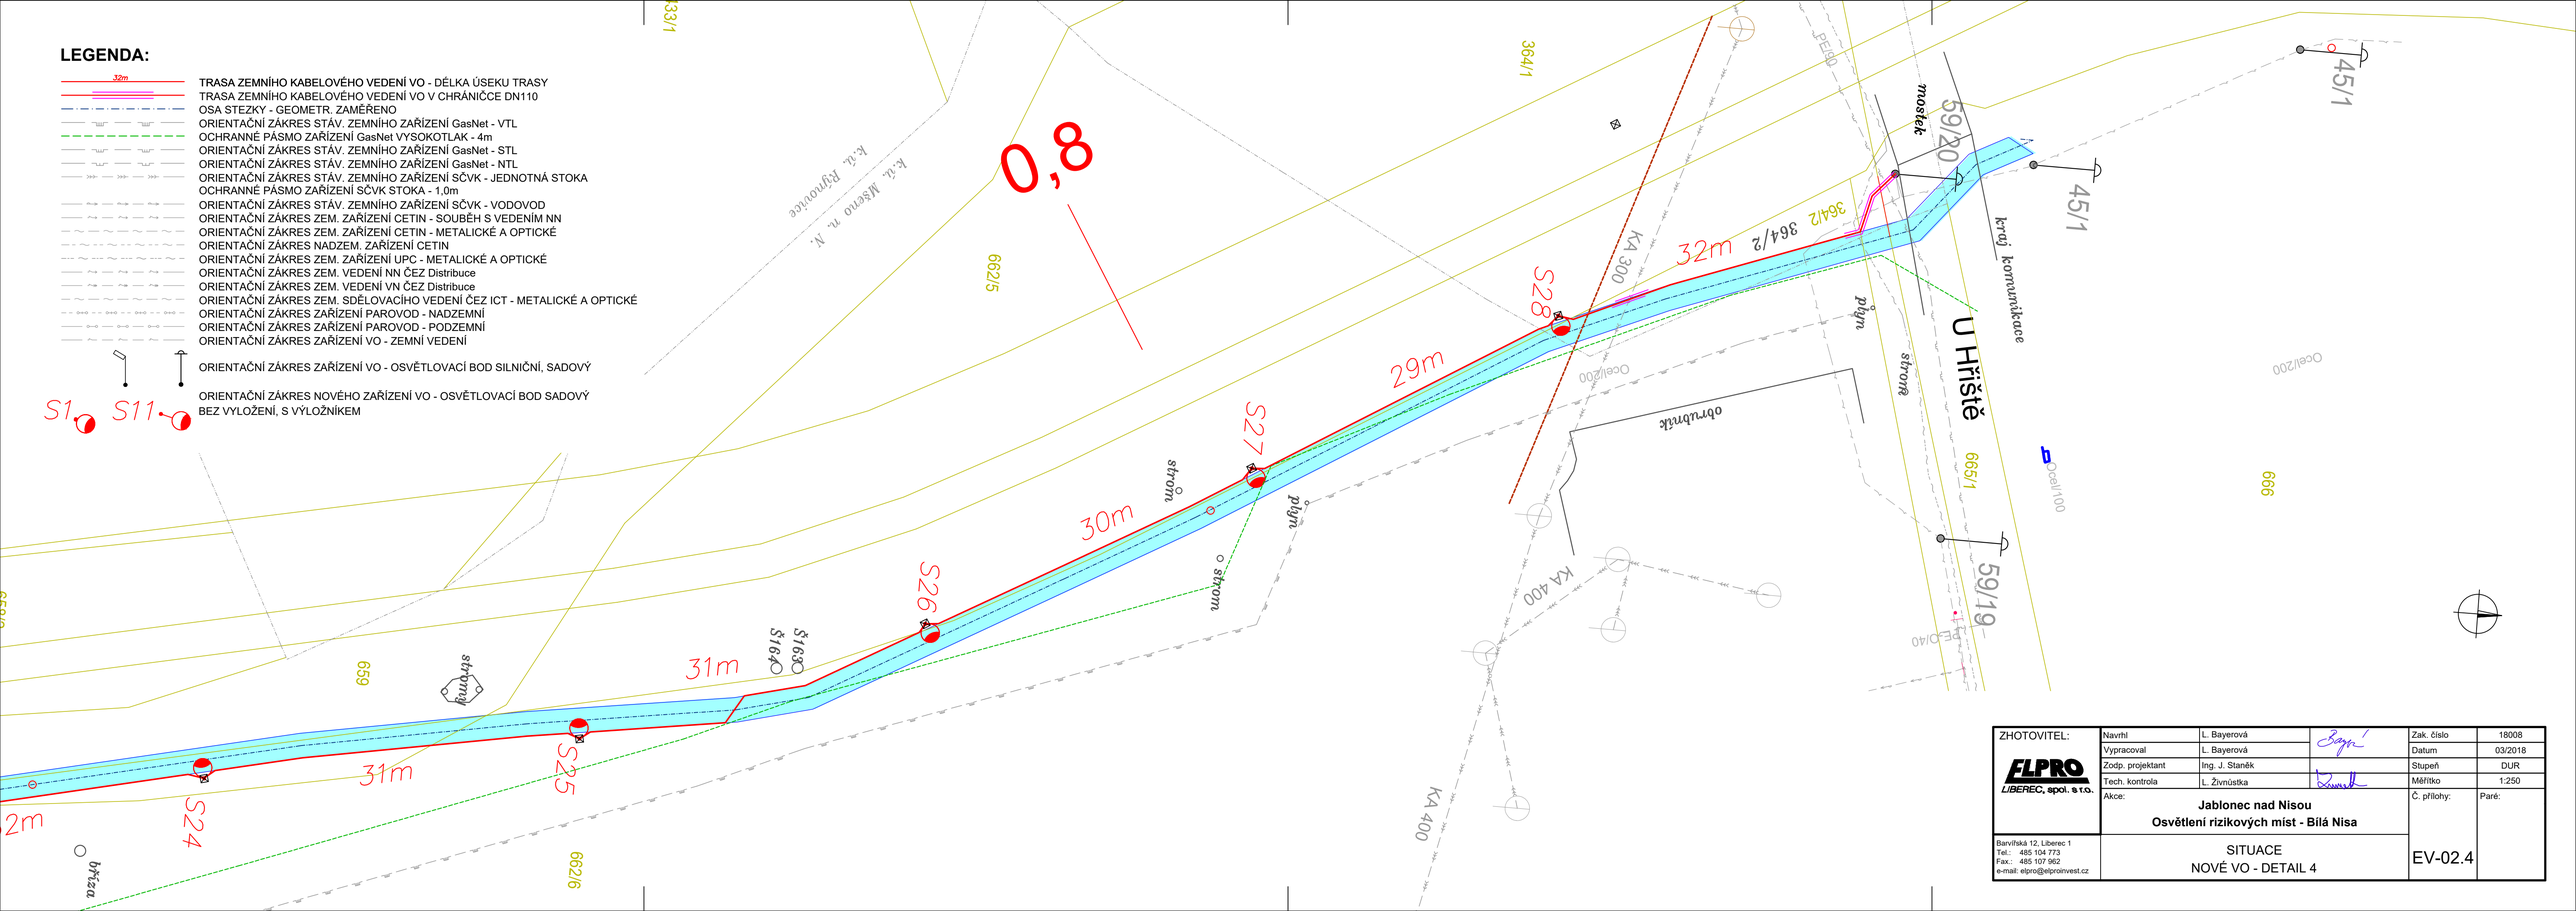

ZHOTOVITEL: ELPRO LIBEREC, spol. s r.o.	Navrhl	L. Bayerová		Zak. číslo	18008
	Vypracoval	L. Bayerová		Datum	03/2018
	Zodp. projektant	Ing. J. Staněk		Stupeň	DUR
	Tech. kontrola	L. Živnůstka		Měřítko	1:250
	Akce: **Jablonec nad Nisou** **Osvětlení rizikových míst - Bílá Nisa**			Č. přílohy:	Paré:
Barvířská 12, Liberec 1 Tel.: 485 104 773 Fax.: 485 107 962 e-mail: elpro@elproinvest.cz	SITUACE NOVÉ VO - DETAIL 4			EV-02.4	