


11  
668/1

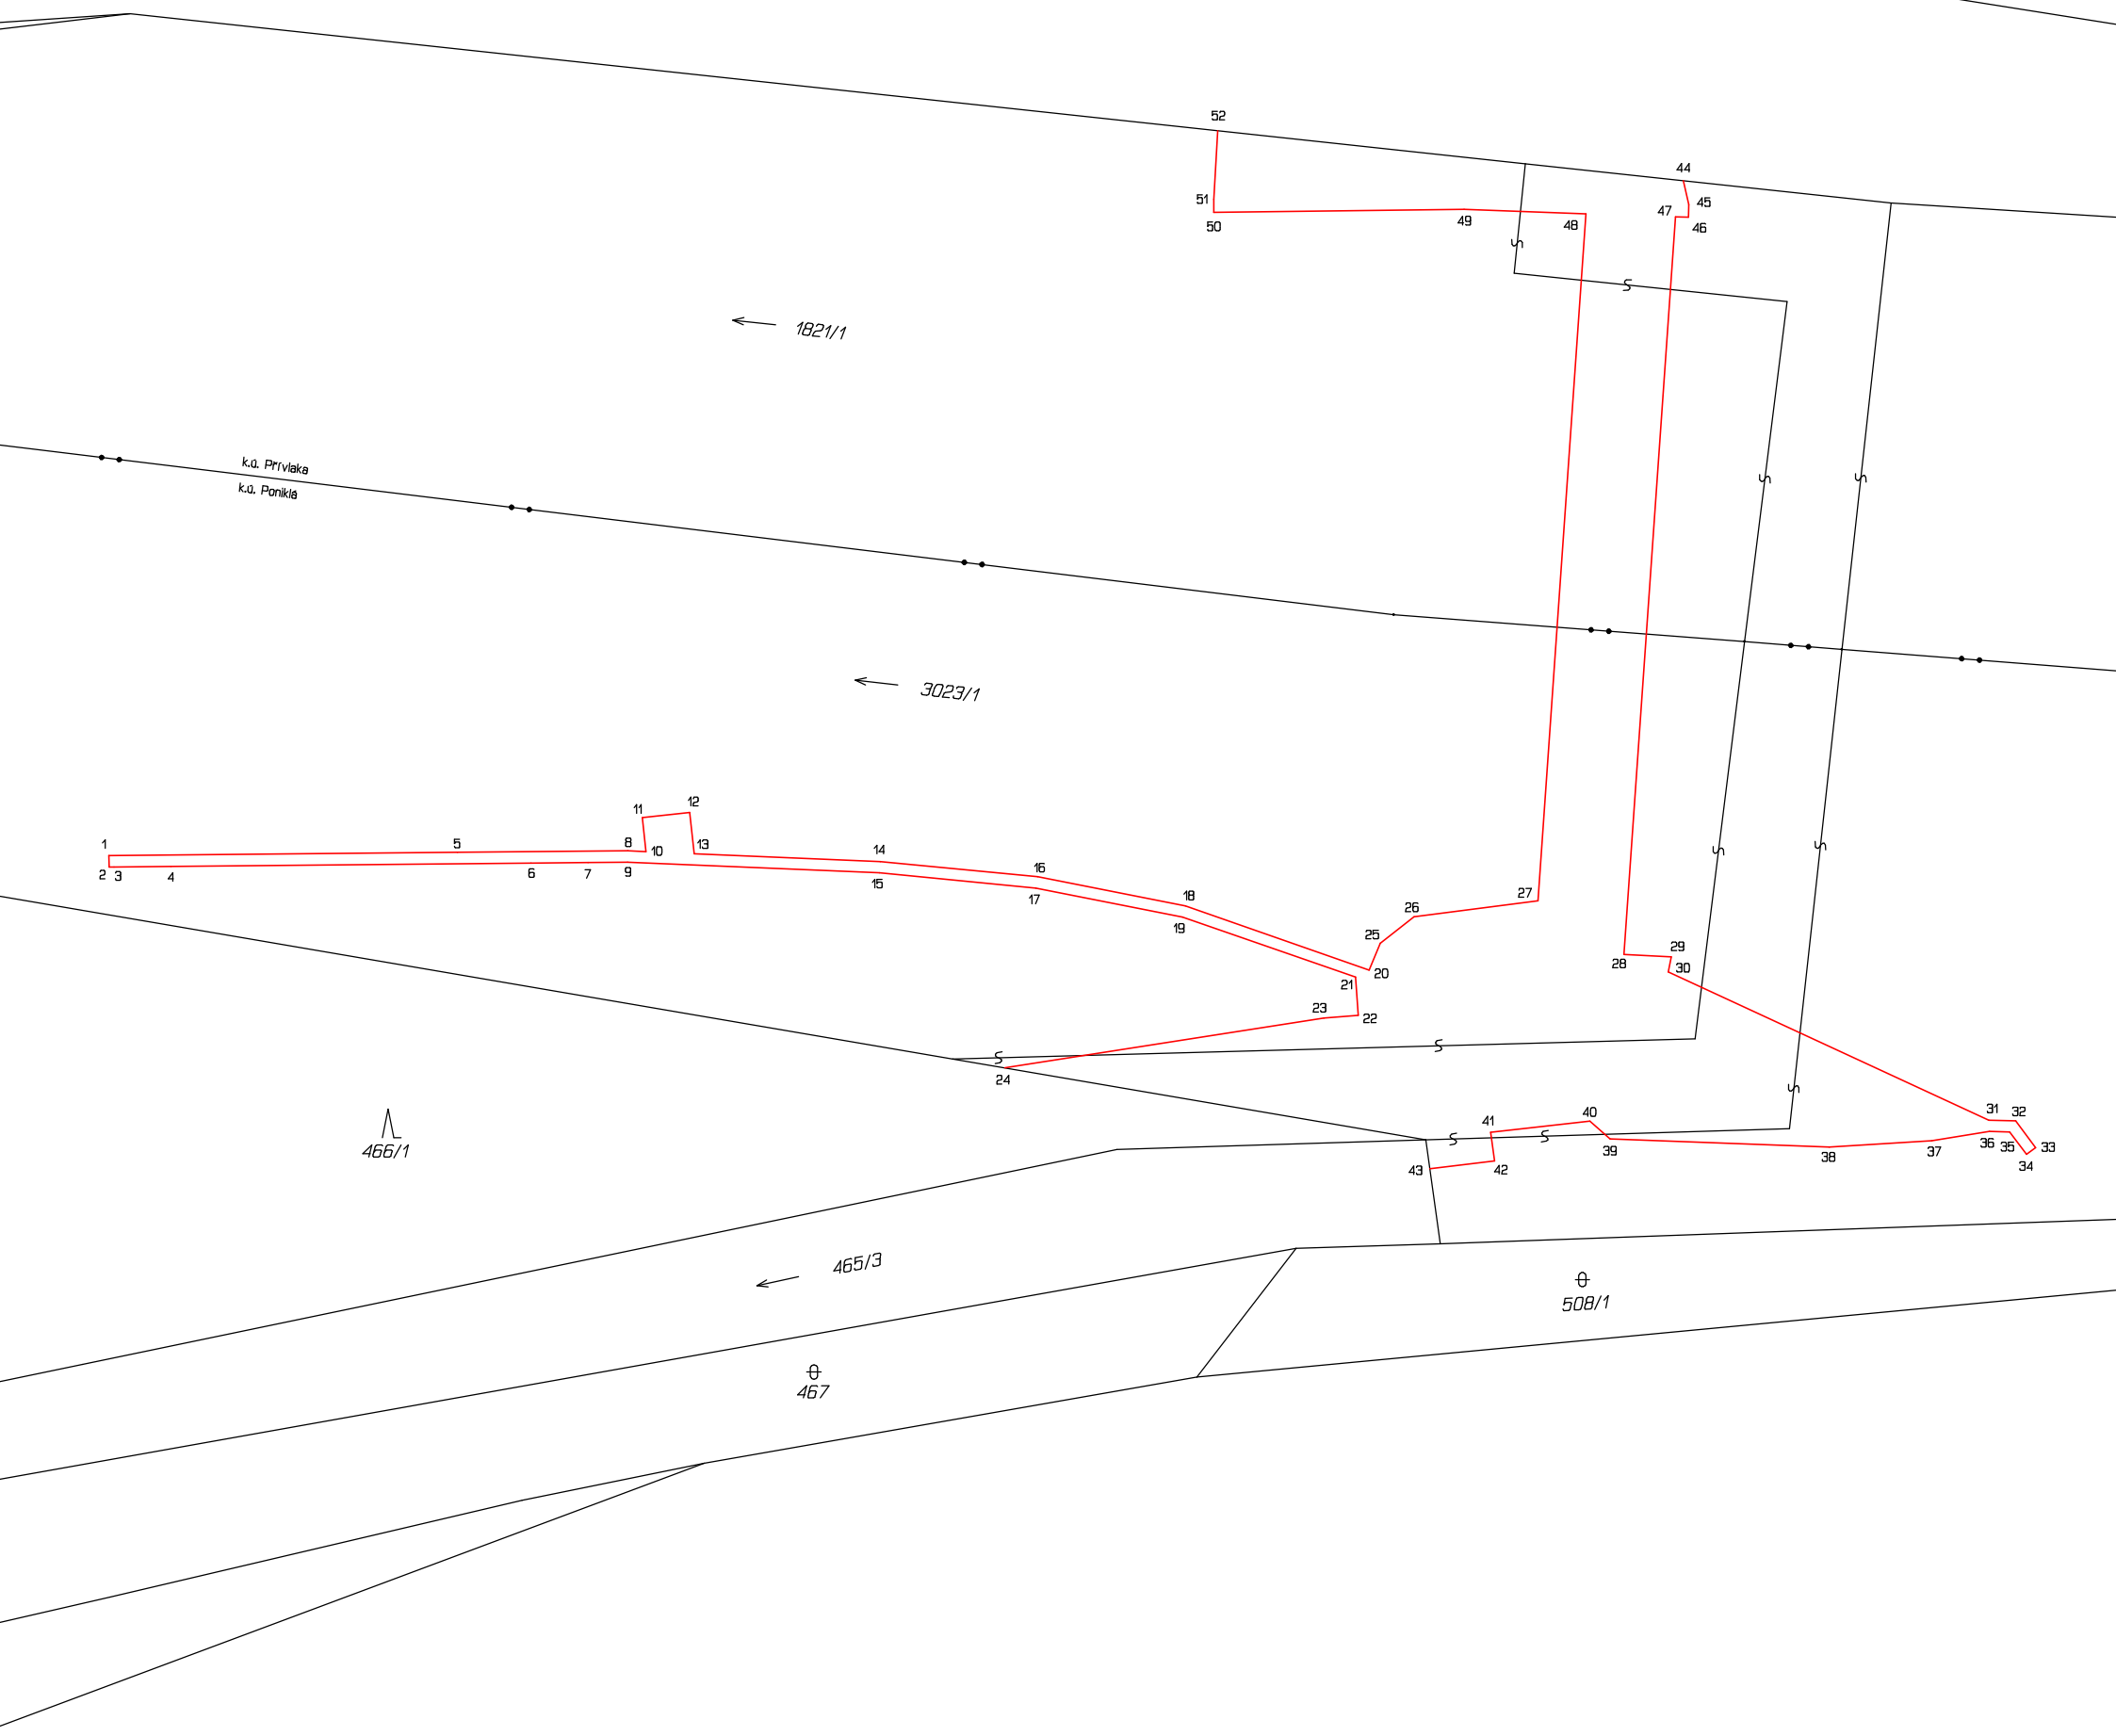

Legenda

Kresba platné katastrální mapy   
 Převzatý obvod vodní stavby nezapsané v Katastru nemovitostí 

1:250

VÝMĚRA ZASTAVĚNÉ PLOCHY

Katastrální území	Dotčené parcely č.	Výměra zastavěné plochy m <sup>2</sup>	Výměra nezastavěné plochy m <sup>2</sup>
Poniklá	3023/1	198	46325
Prvliaka	1821/1	79	47944