


# SITUACE

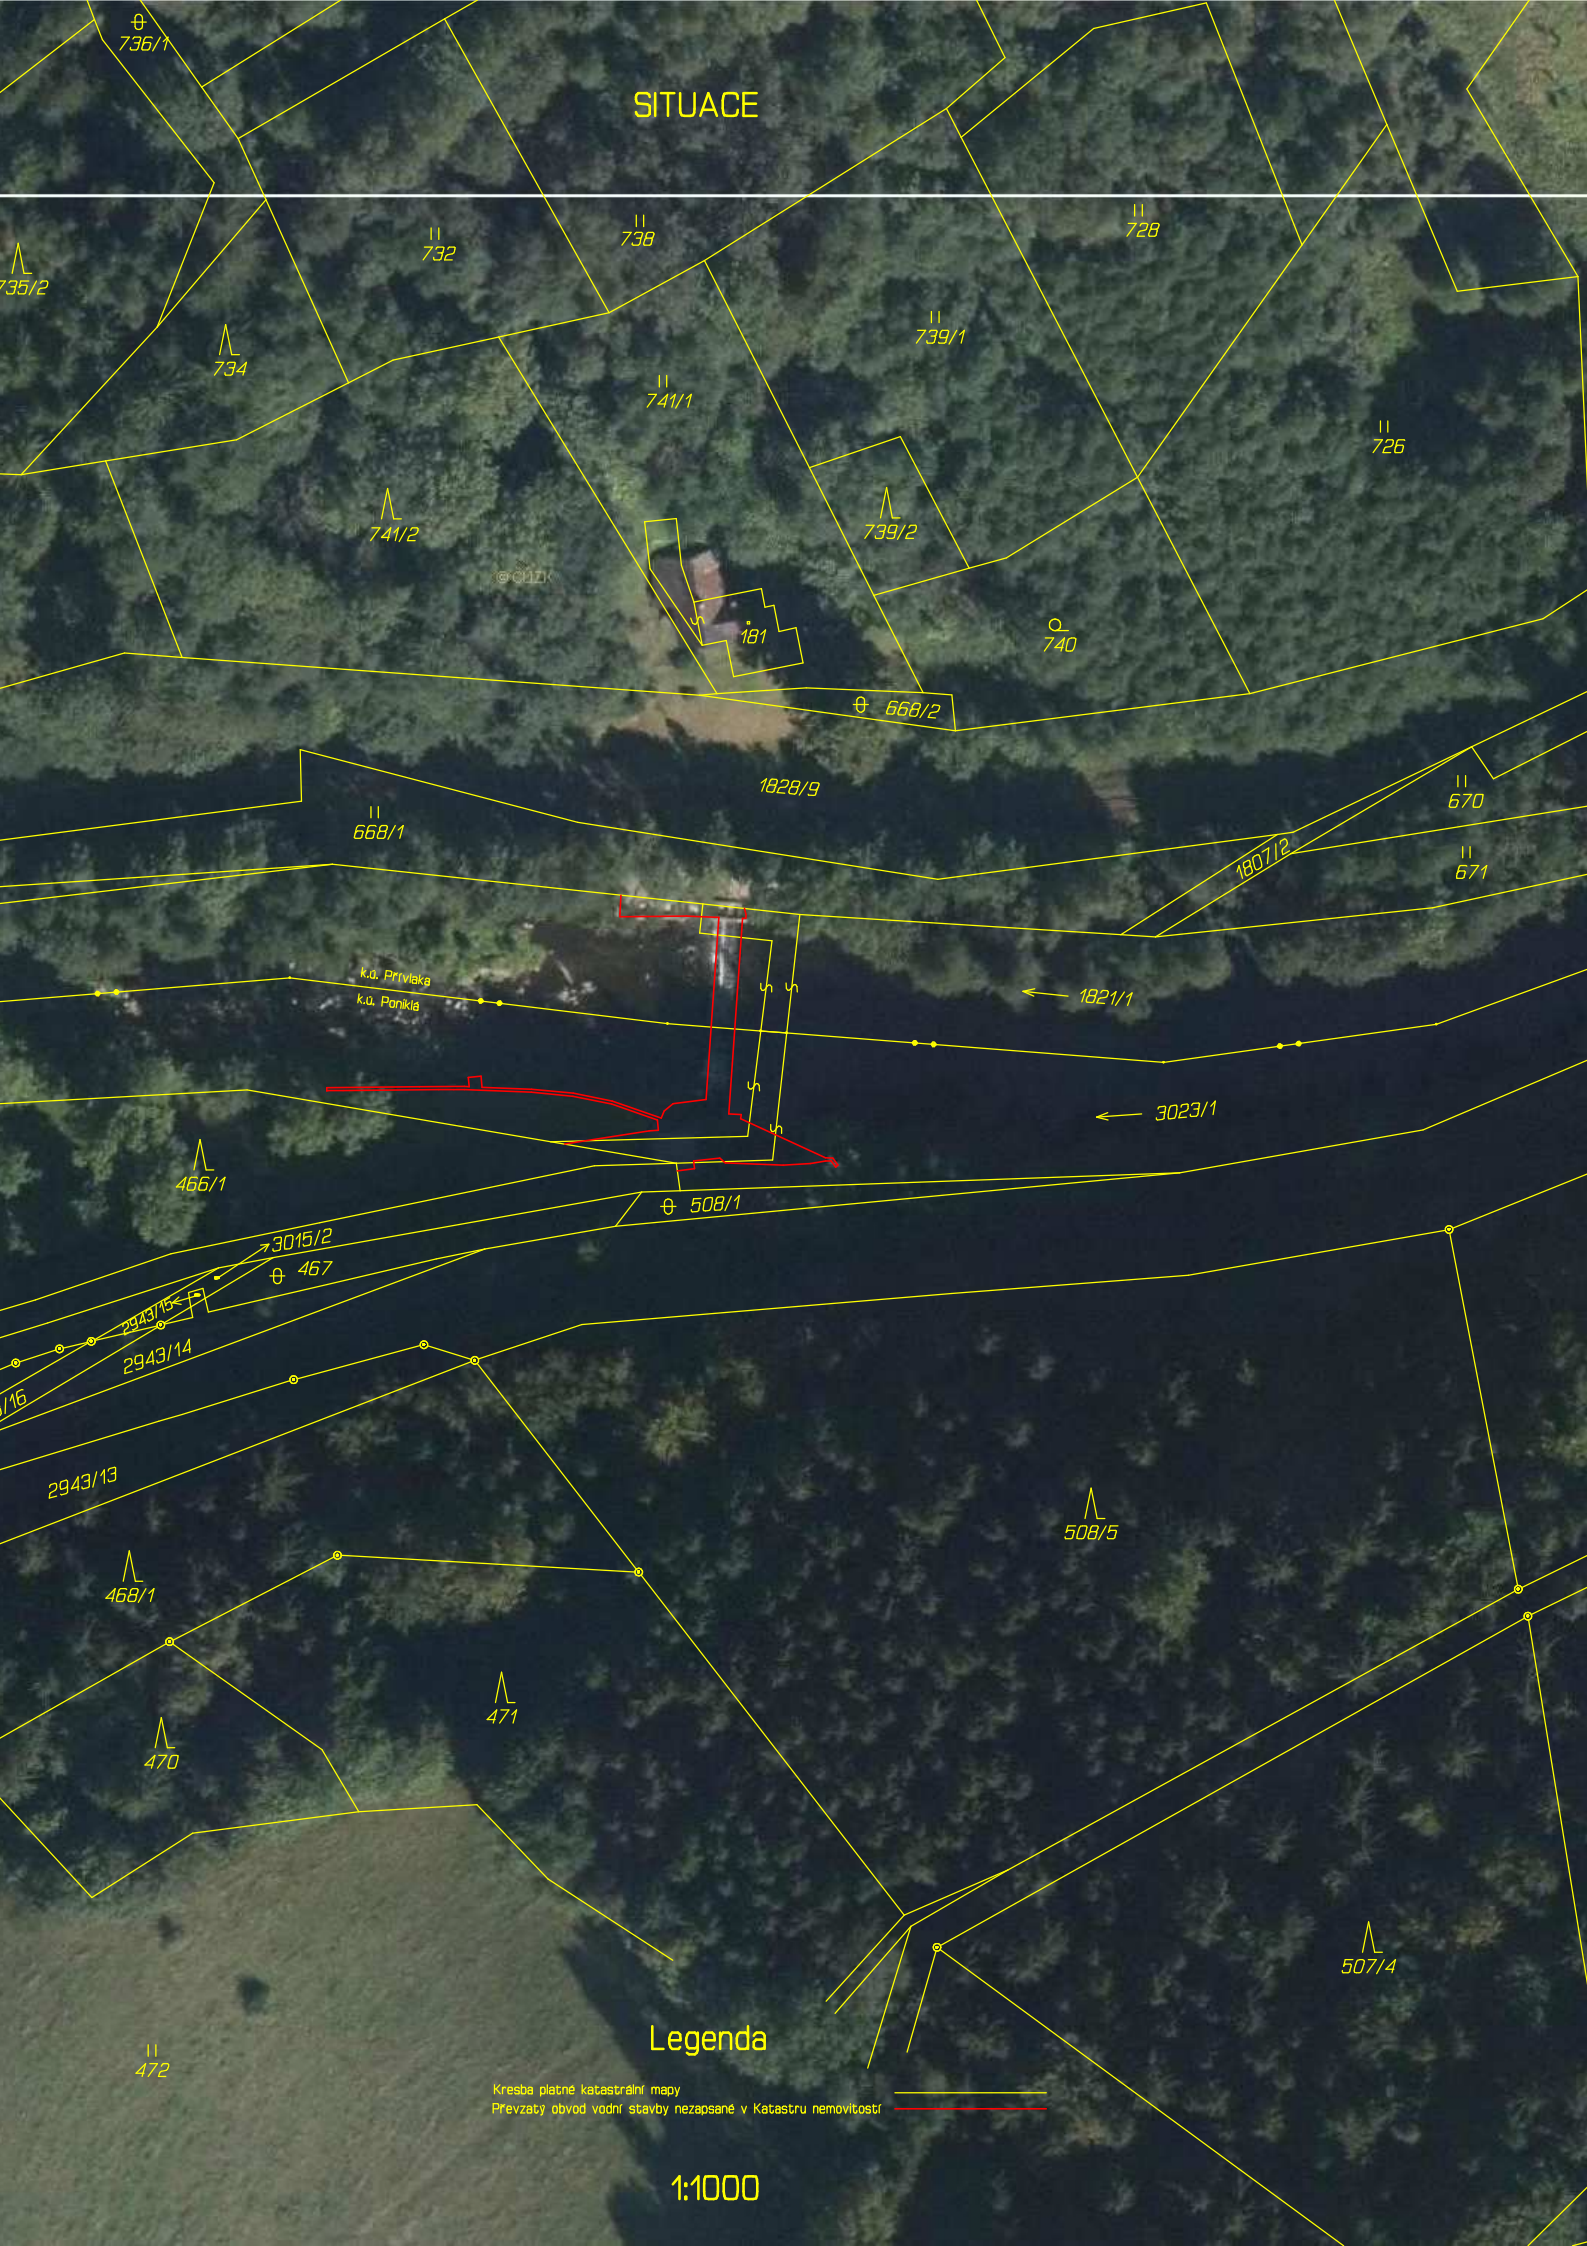

k.o. Průvička  
k.o. Paníkář

## Legenda

Kresba platně katastrální mapy  
Převzatý obvod vodní stavby nezapsané v Katastru nemovitostí

1:1000