



Zákres lokalizace opatření


příloha ke smlouvě číslo PPK-74a/73/18

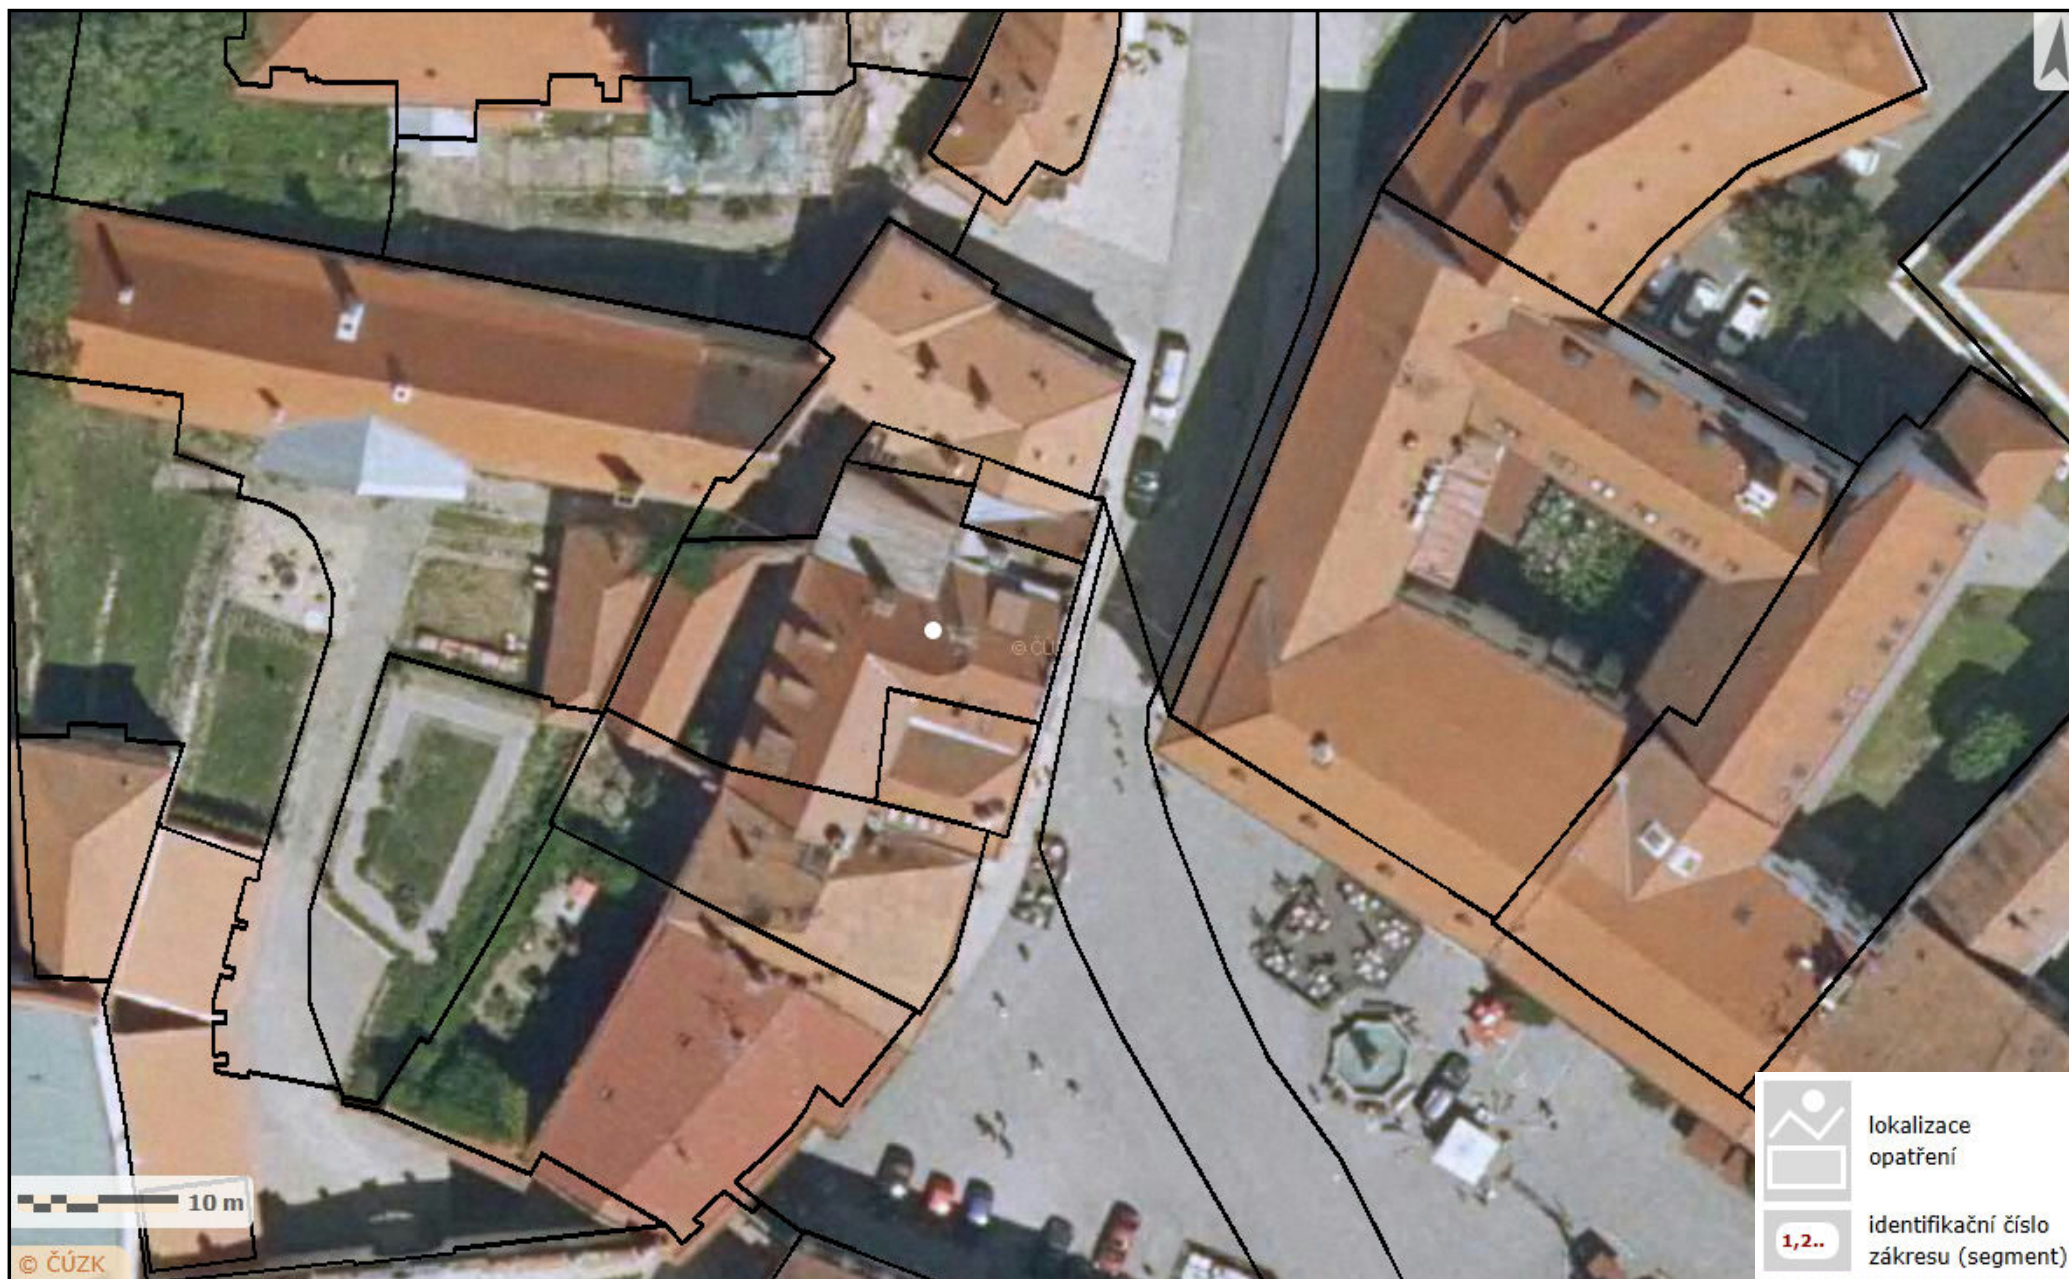


VODOROVNÝ ŘEZ 1-1' –PODSTAVEC
měř. 1:25

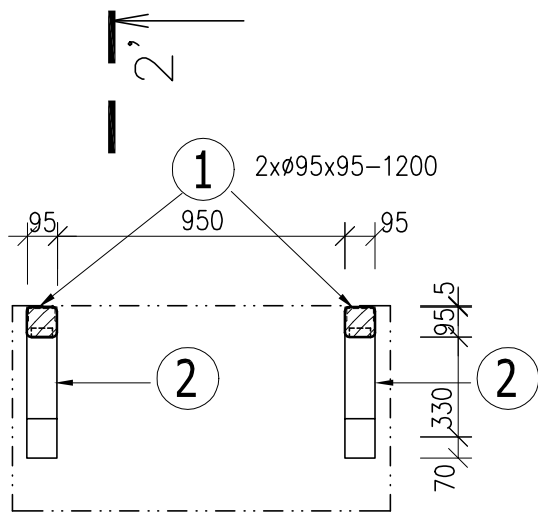


POHLED ZHORA
–ZALIŠTOVÁNÍ DESKY Z GRAFIKOU
měř. 1:25

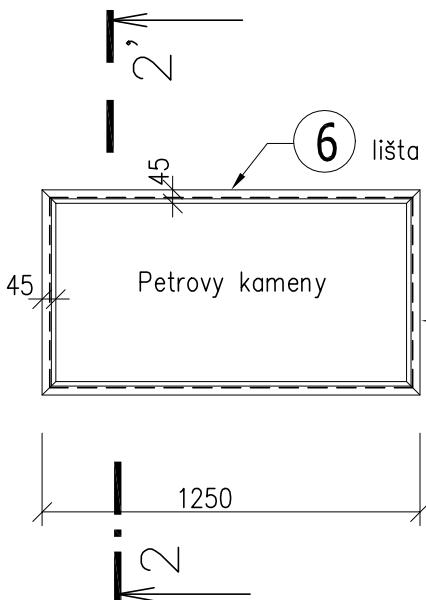


SVISLÝ ŘEZ ŘEZ 2-2'
měř. 1:25

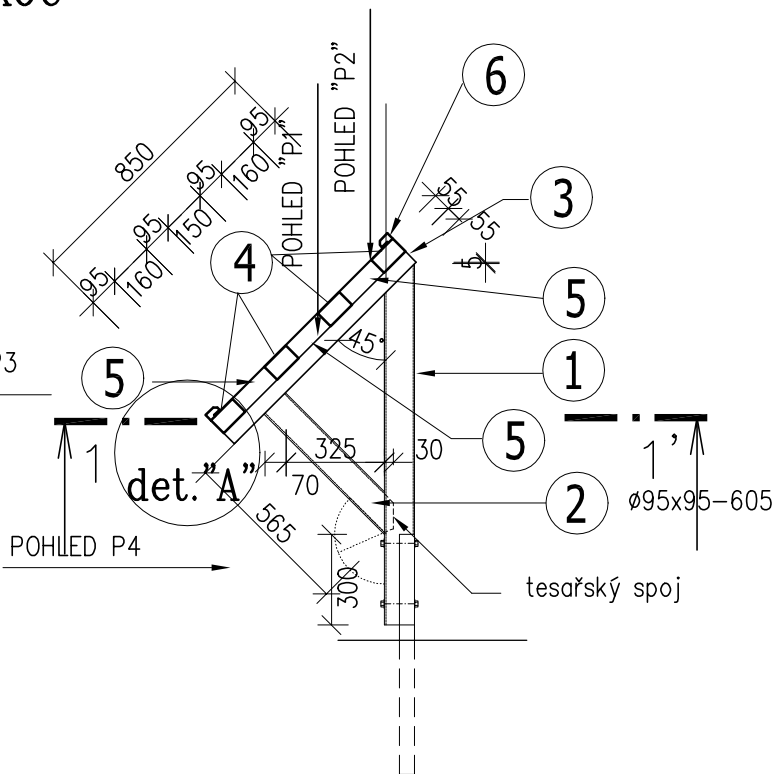


POHLED P3
měř. 1:25

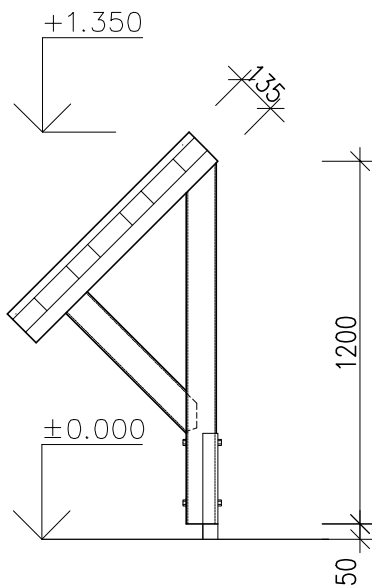


POHLED ZHORA NA ROŠT SPODNÍ "P1"
měř. 1:25

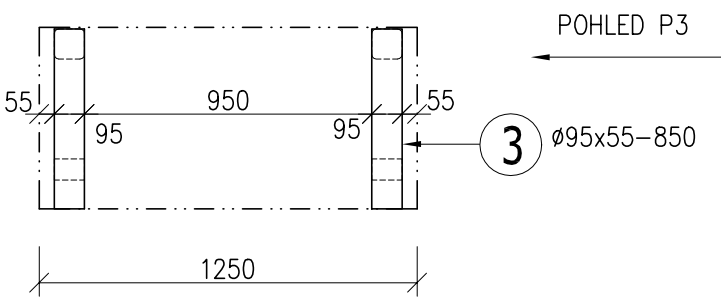


DETAIL "A"
měř. 1:10

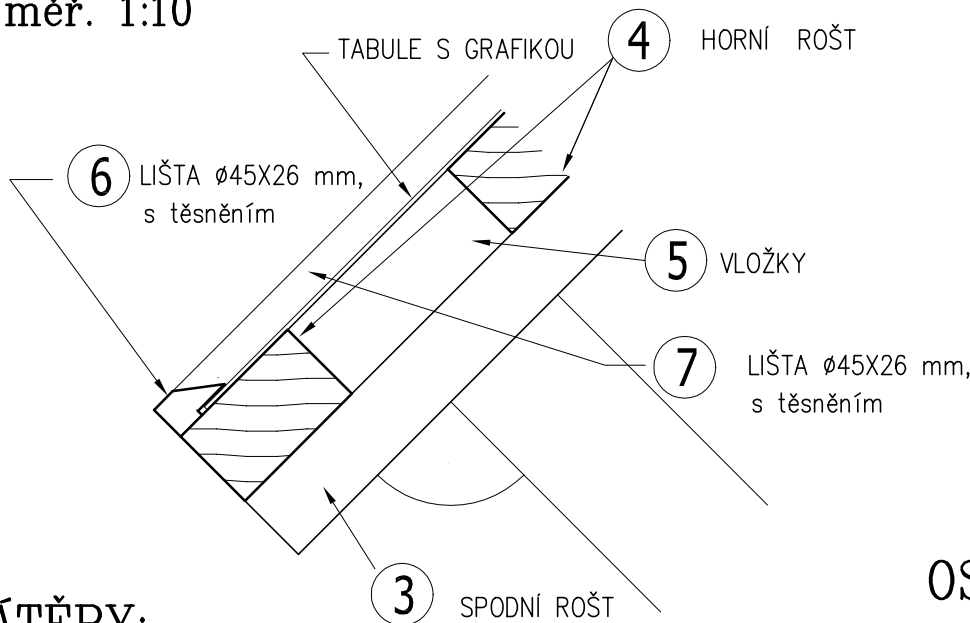

POHLED P4
měř. 1:25

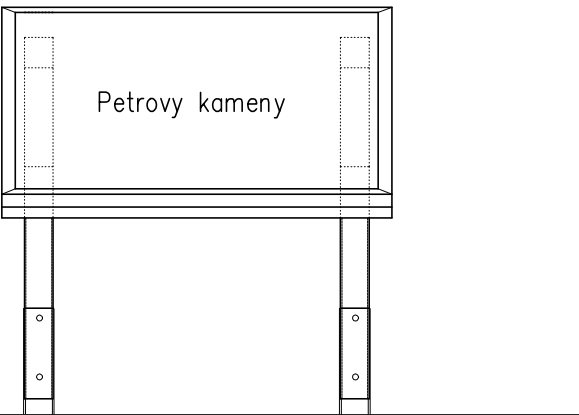

POHLED ZHORA NA ROŠT HORNÍ "P2"
měř. 1:25

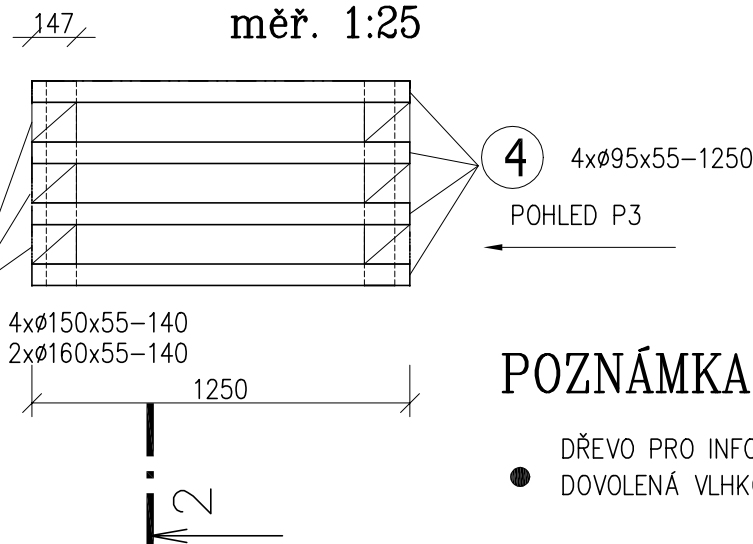

NÁTĚRY:

- ŘEZIVO ,ČÁSTI ŘEZIVA KRYTÉ V KONSTRUKCI OČETŘENO BOCHEMITEM QB
- LAZUROVACÍ NÁTĚR 3–NÁSOBNÝ ,LAZUROVACÍ BEZBARVÝ, PODPORUJÍCÍ KRÁSU DŘEVA–VIDITELNÉ ČÁSTI KONSTRUKCE
- ALT.–LAZUROVACÍ NÁTĚR 3–NÁSOBNÝ ,LAZUROVACÍ(ku.př.LUXOL),ODSTÍN OŘECH

POZNÁMKA:

- DŘEVO PRO INFORMAČNÍ PANELE JE NAVRŽENO Z HRANĚNÉHO A DESKOVÉHO ŘEZIVA TŘ. SI,
- DOVOLENÁ VLHKOST DŘEVA JE MAX. 20 %.
- OSAZENÍ DO TERÉNU, PŘEPRAVA NA STANOVIŠTĚ–NENÍ ŘEŠENA TÍMTO PROJEKTEM

OSAZENÍ DO TERÉNU:

NENÍ SOUČÁSTÍ PROJEKTU

NÁVRH KOTVENÍ –VIZ SAMOSTATNÁ PŘÍLOHA

21.11.2013

Vypracoval	Zodp.projektant	Místo stavby	Alena Hlaváčová Autorizovaný technik Ostravice 549	
HLAVÁČOVÁ ALENA	HLAVÁČOVÁ ALENA	ČR		
Investor	AGENTURA OCHRANY PŘÍRODY A KRAJINY ČR KAPLANOVA 1931/1,148 00 PRAHA 11–CHODOV		Formát	A3
Stavba	INFORMAČNÍ PANELJESENÍKY		Datum	10/2013
			Stupeň	DOS
			Zak.číslo	H/3/2013
Profese	STAVEBNĚ–ARCHITEKTONICKÁ		Měřítko	Č.výkresu
Obsah	PŮDORYS, DET."A",ŘEZY,POHLEDY		1: 25,1: 10	2.1.