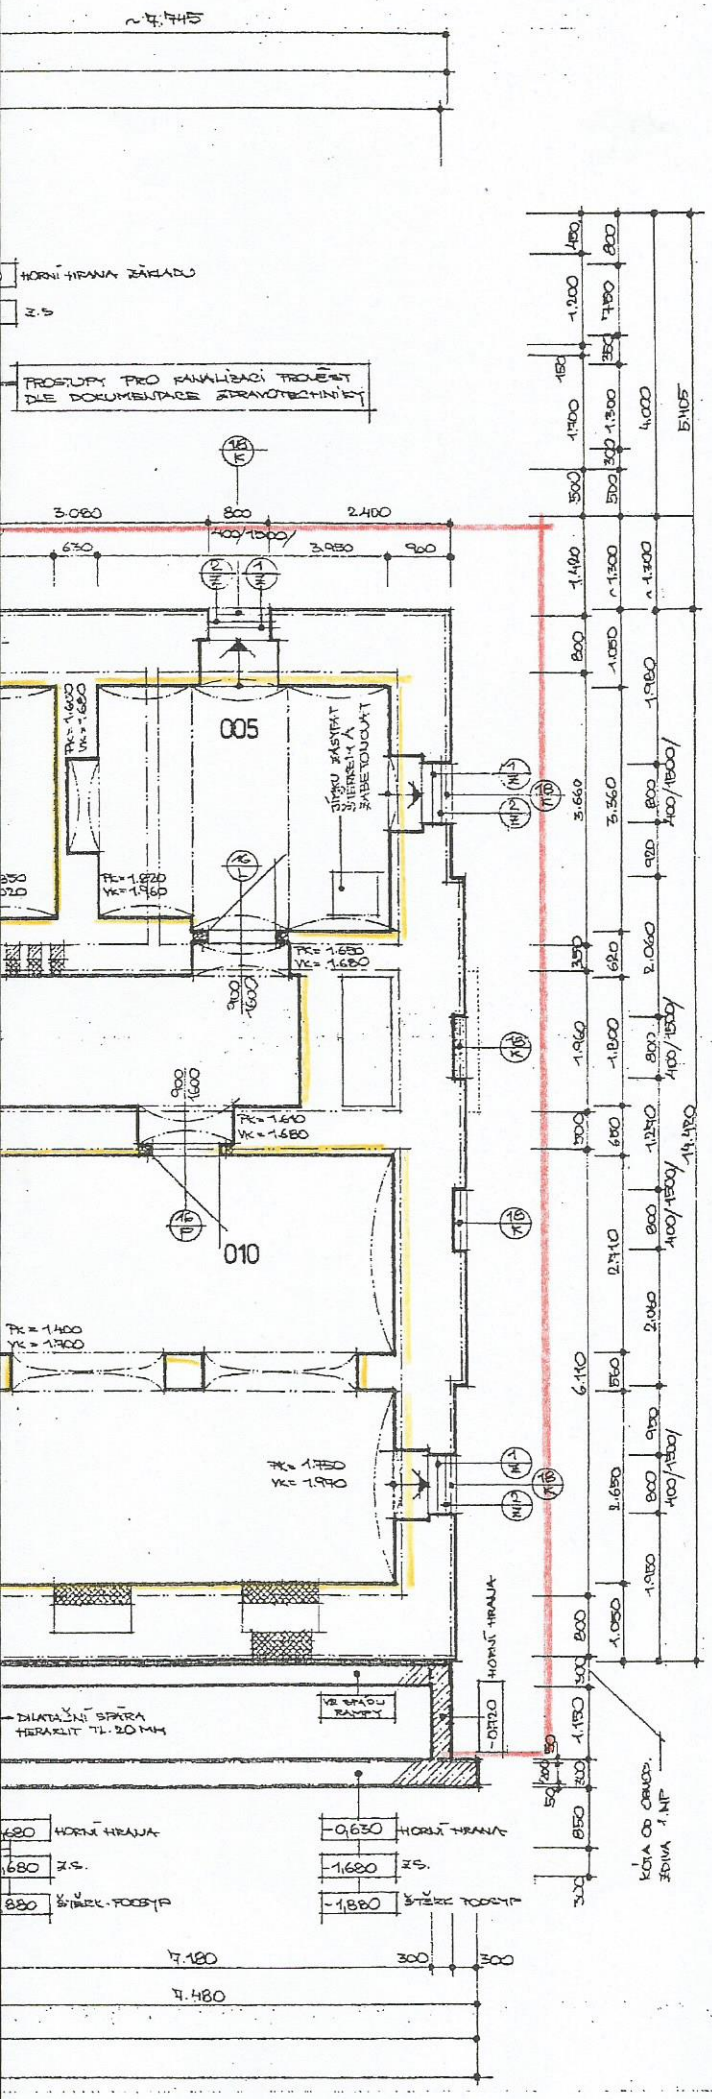

LEGENDA MÍSTNOSTÍ

Č.M.	ÚČEL MÍSTNOSTI	PLOCHA M2	ÚPRAVA PODLAHY		ÚPRAVA STĚN
001	SKLAD	23,00	STÁVAJÍCÍ + NÁTĚR		SANAČNÍ OMÍTKA STĚNY A KLENBA
002	KOTELNA	10,00	BETON. MAZANINA	A	DTTO
003	SCHODIŠTĚ	2,50	ŽULA	B	DTTO
004	SKLAD	10,00	STÁVAJÍCÍ + NÁTĚR		DTTO
005	SKLAD	14,50	DTTO		DTTO
006	CHODBA	7,50	DTTO		DTTO
007	CHODBA	24,00	DTTO		DTTO
008	SKLAD	33,00	DTTO		DTTO
009	SKLAD	37,00	DTTO		DTTO
010	SKLAD	34,00	DTTO		DTTO

LEGENDA MATERIÁLŮ

- STÁVAJÍCÍ ZDIVO A KONSTRUKCE
- VYCOURANÉ ZDIVO A KONSTRUKCE
- ZDIVO Z CIHEL PLNÝCH NA MVC-25
- PROSTÝ BETON B-12,5

POZNÁMKY

- PROSTUPY PRO ZT, ÚT, EL, VET PROVÉST DLE DOKUMENTACE TĚCHTO PROFESÍ

— REALIZACE PROVĚTRAVANÉ PODLAHY

— REALIZACE INJEKTÁŽÍ

— ODKOPÁNÍ KOLEM OBVODU, DRENÁŽ, IZOLACE

PŮDORYS 1.PP

PROJEKT PRO PROVÁDĚNÍ STAVBY

MĚŘÍTKO 1:50

A1 1 : 50

PROJEKTANT

INVESTOR

ATELIER DHP s.r.o.
Projekční a inženýrská činnost
Bladovnická 16
tel.: 0840/2517, fax: 0846/4464
792 01 BRUNTÁL

02

OKRESNÍ SOUD V BRUNTÁLE

AKCE: REKONSTRUKCE BUDOVY KRNOV, NOVOMĚSTSKÁ 40

POBOČKA OKRESNÍHO SOUDU V KRNOVĚ