






Orientační zakres sítě <b>SmVaK Ostrava a.s.</b>		Kat. území: <b>Starý Bohumín</b>	 
Vytiskl: <b>Tejzr</b>	Tisk dne: <b>26.7.2018</b>	Číslo vyjádření:	
Měřítko: 1:160			





Orientační zakres sítě <b>SmVaK Ostrava a.s.</b>		Kat. území: <b>Starý Bohumín</b>	 
Vytiskl: <b>Tejzr</b>	Tisk dne: <b>26.7.2018</b>	Číslo vyjádření:	
Měřítko: 1:321			

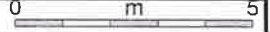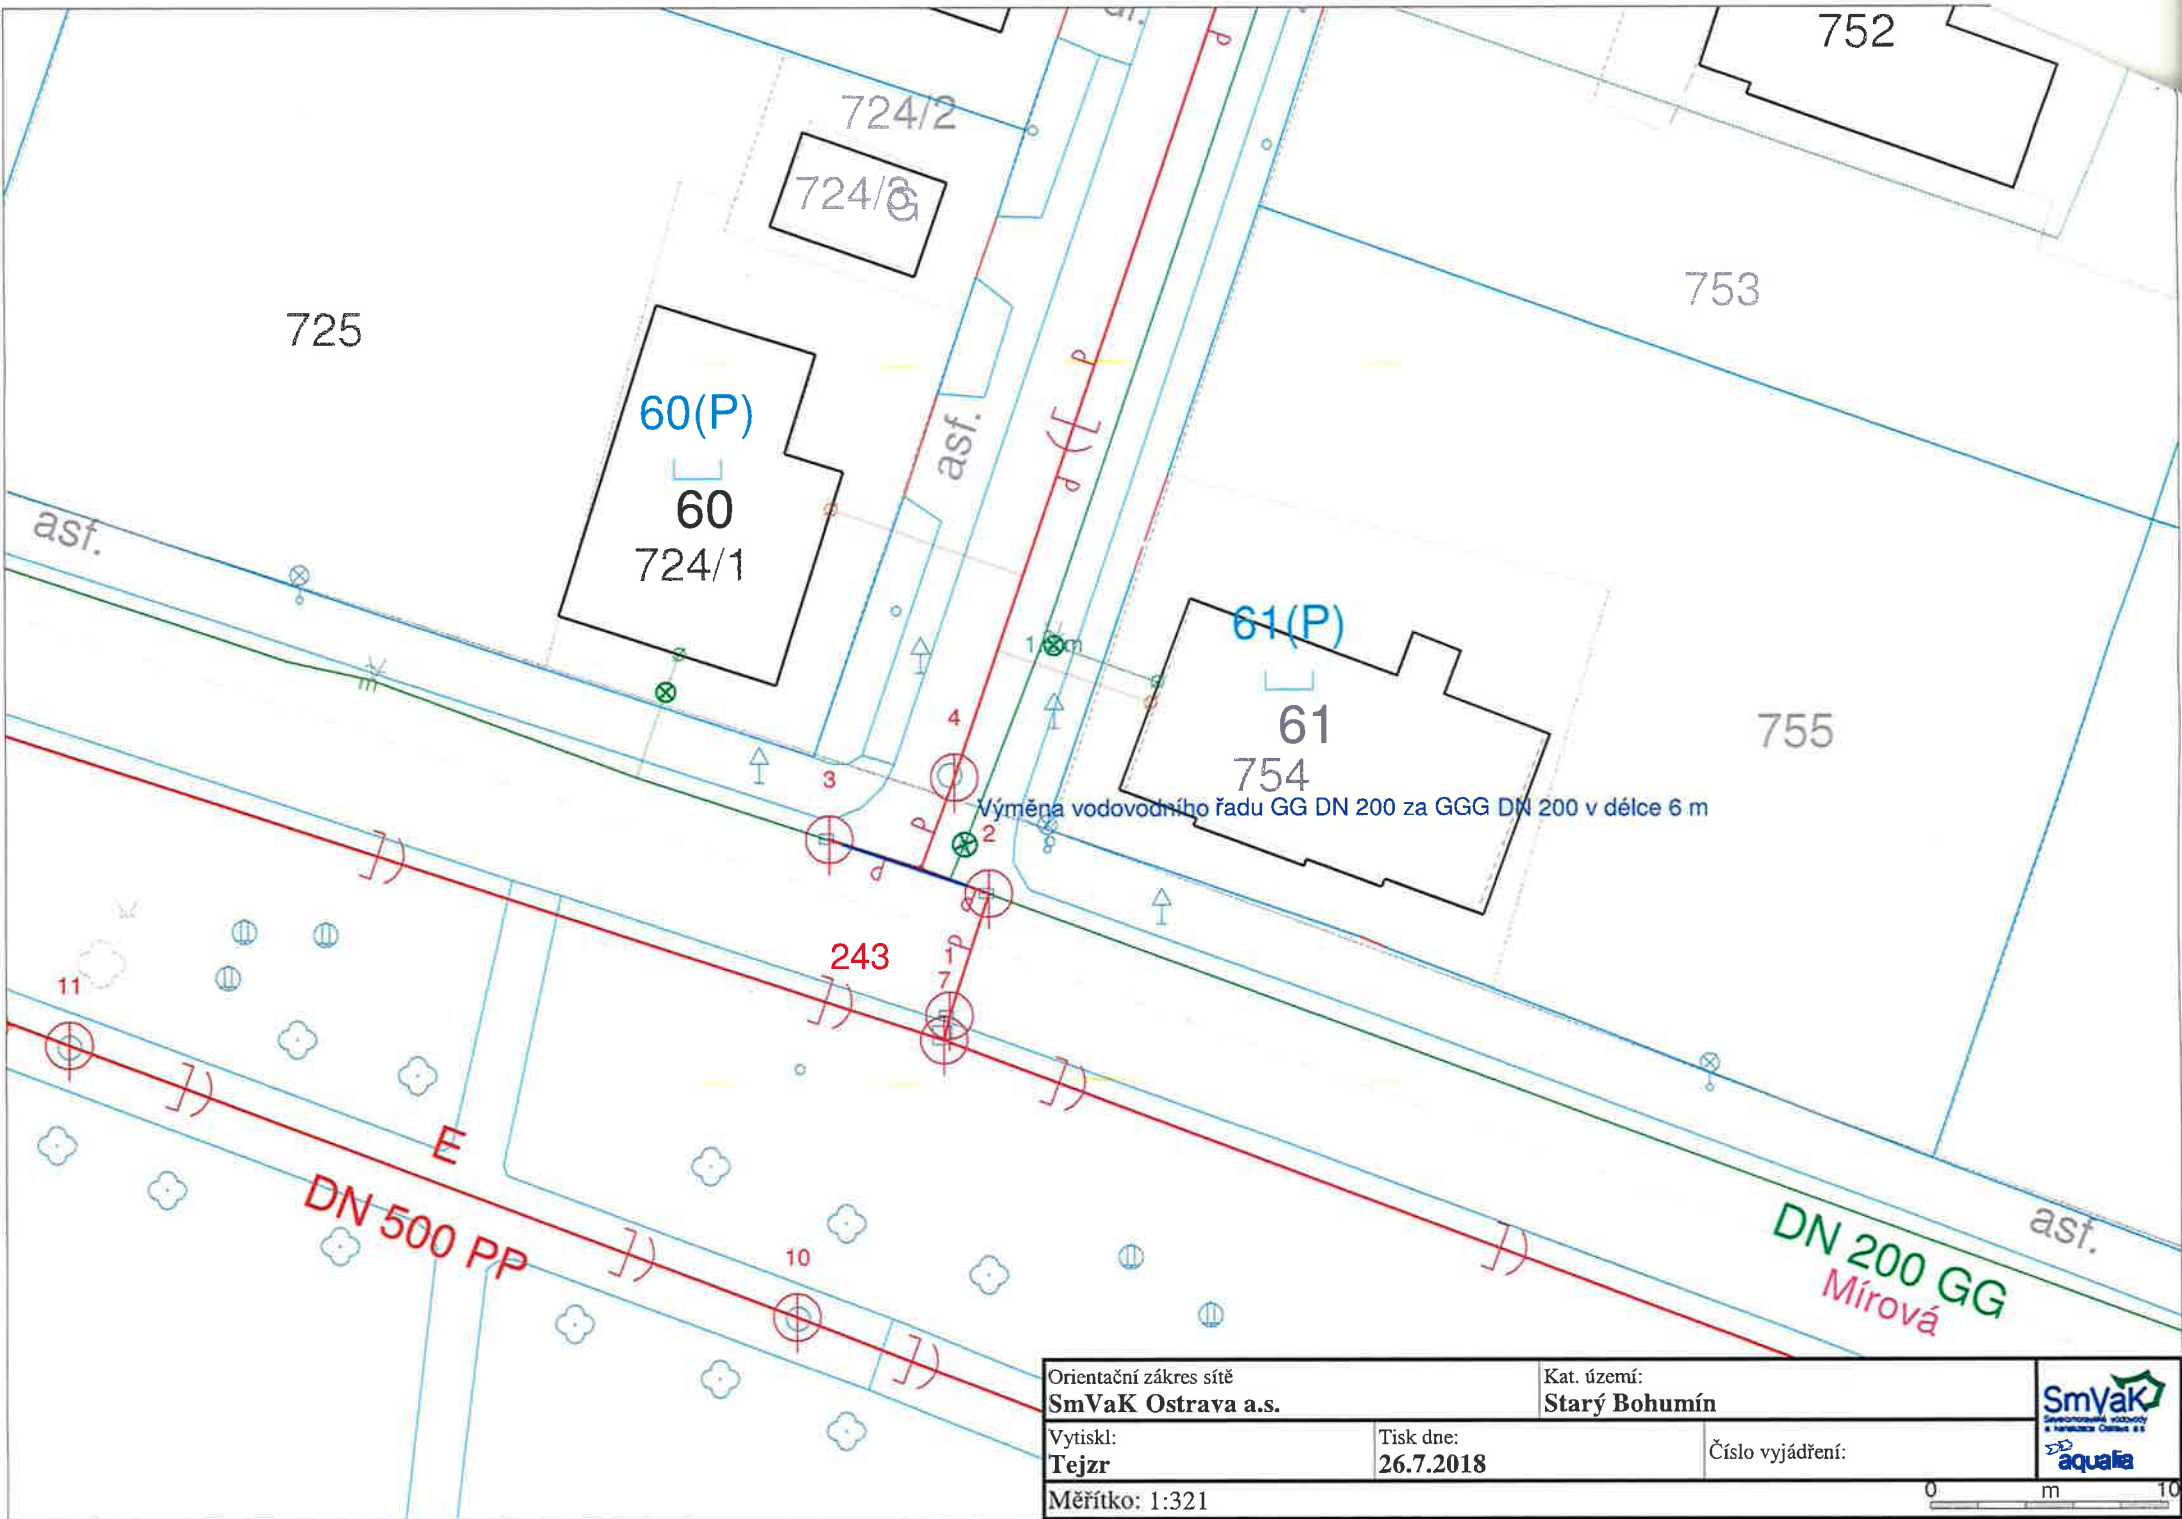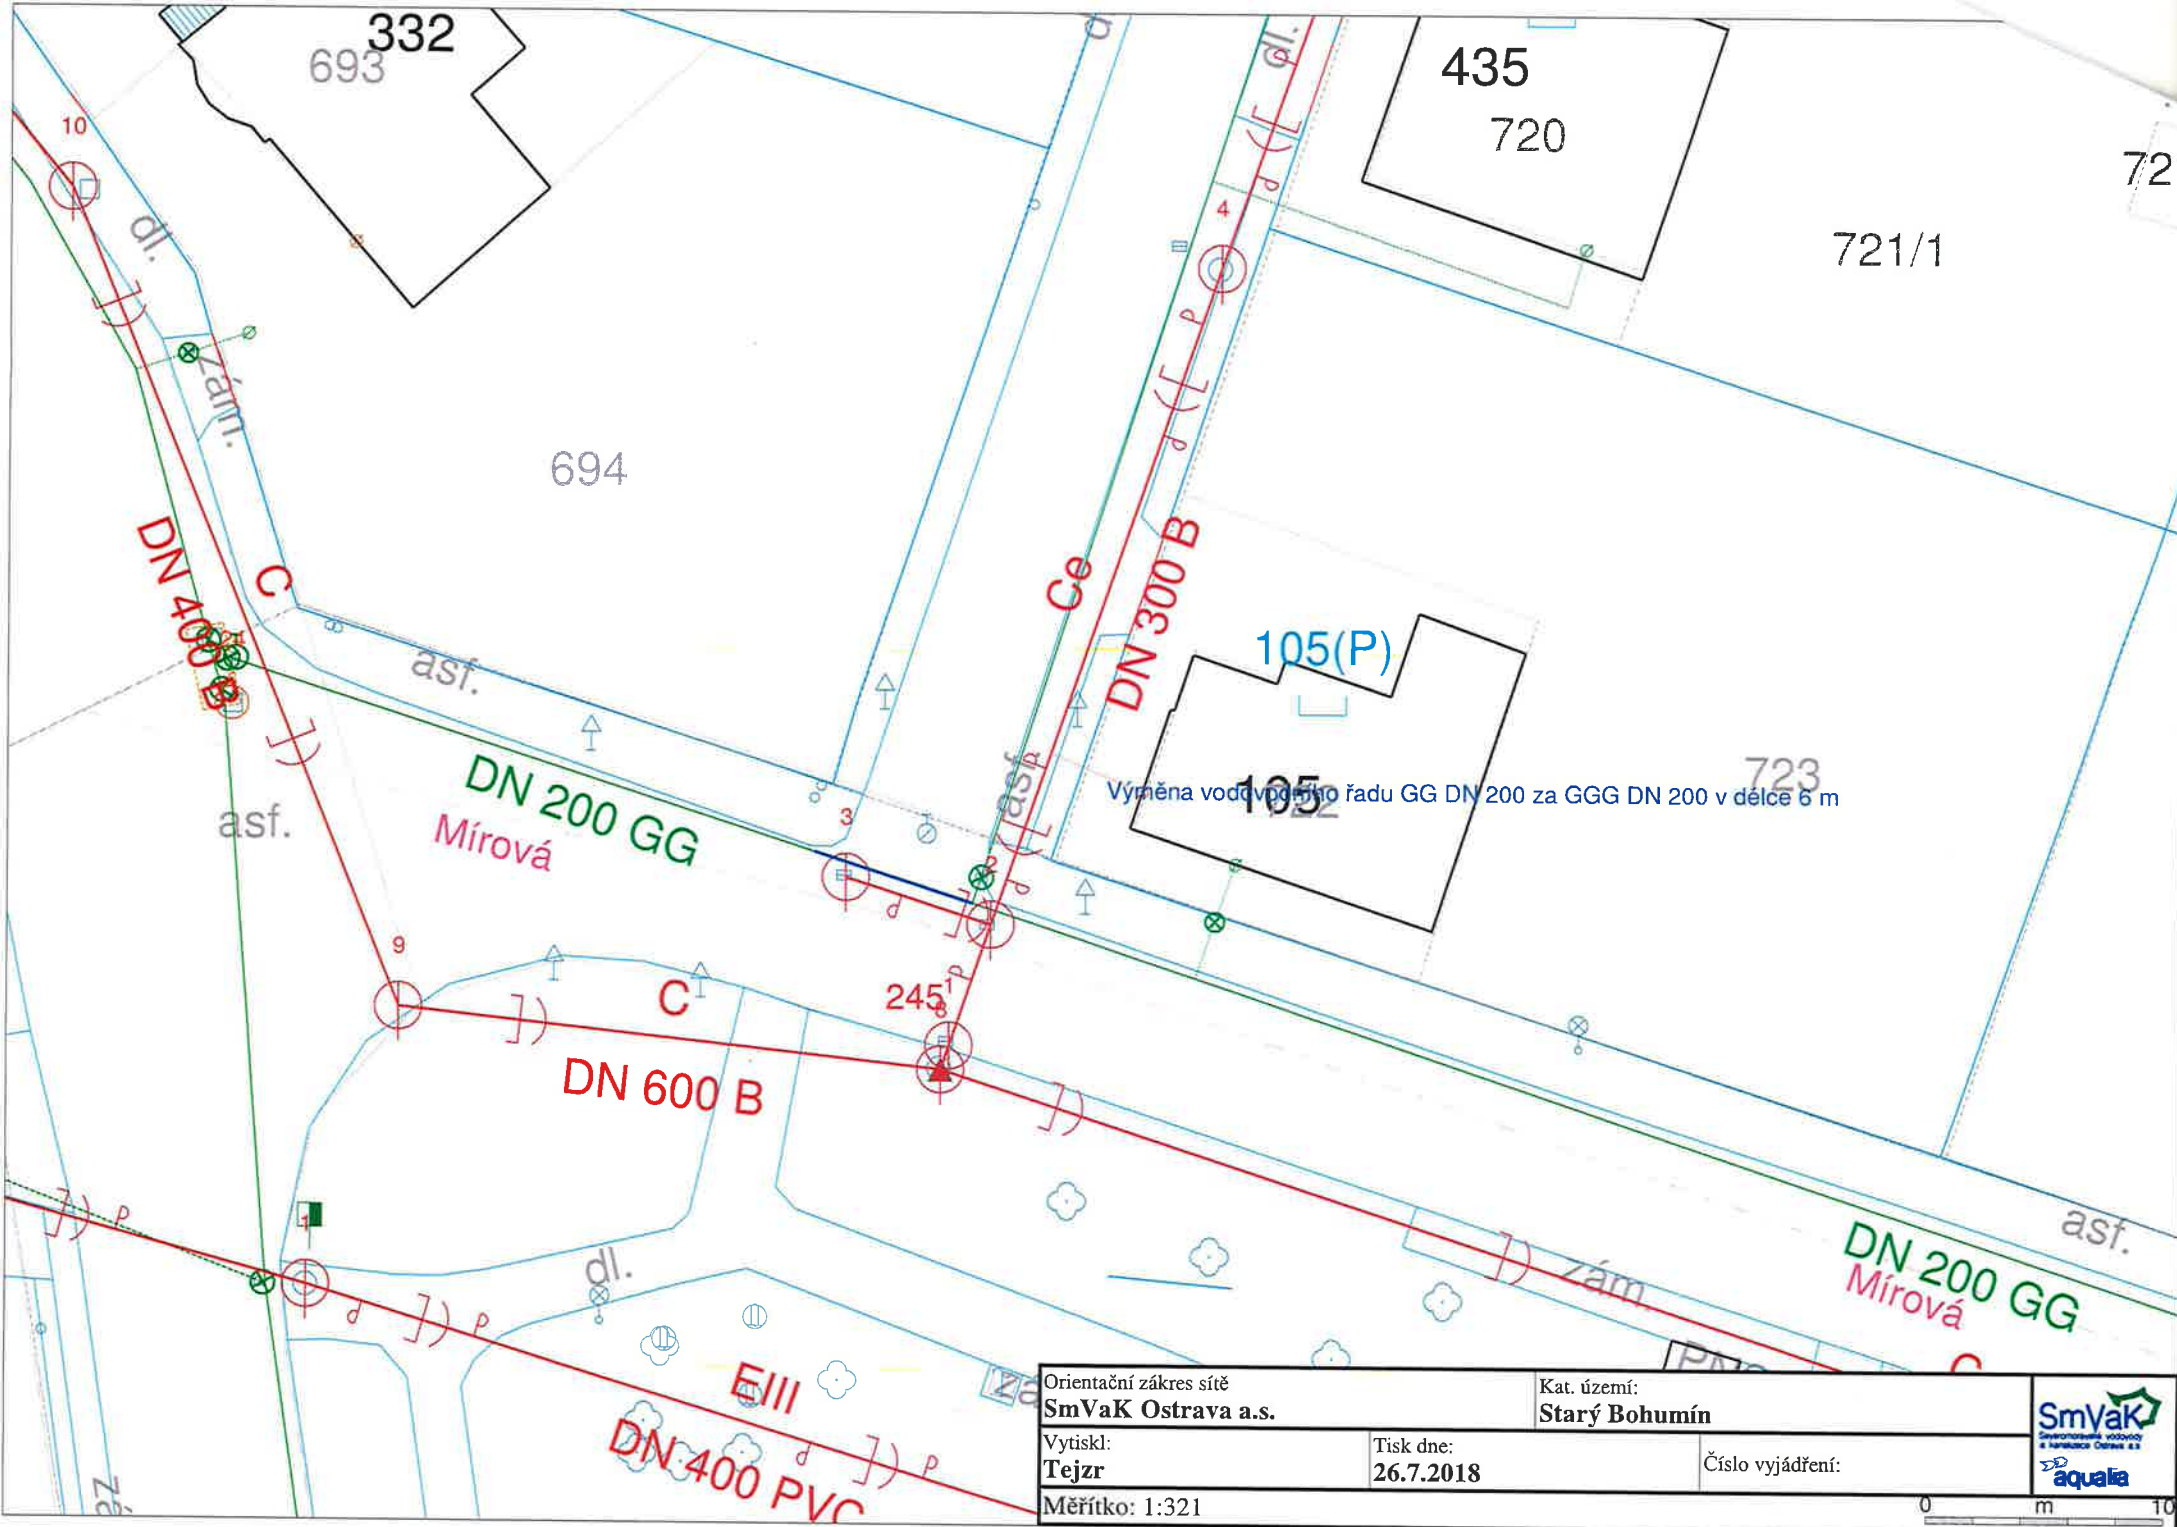



Výměna vodovodu pro řadu GG DN 200 za GGG DN 200 v délce 6 m

Orientační zakres sítě <b>SmVaK Ostrava a.s.</b>		Kat. území: <b>Starý Bohumín</b>	 
Vytiskl: <b>Tejzr</b>	Tisk dne: <b>26.7.2018</b>	Číslo vyjádření:	
Měřítko: 1:321		