



**III/212 17 Modernizace silnice Františkovy Lázně - Trábeň**  
**úsek 1: staničení 0,00 - 1,00 km Aleje - Horní Ves**  
**ZÁBOROVÝ ELABORÁT**  
**M 1:1000**

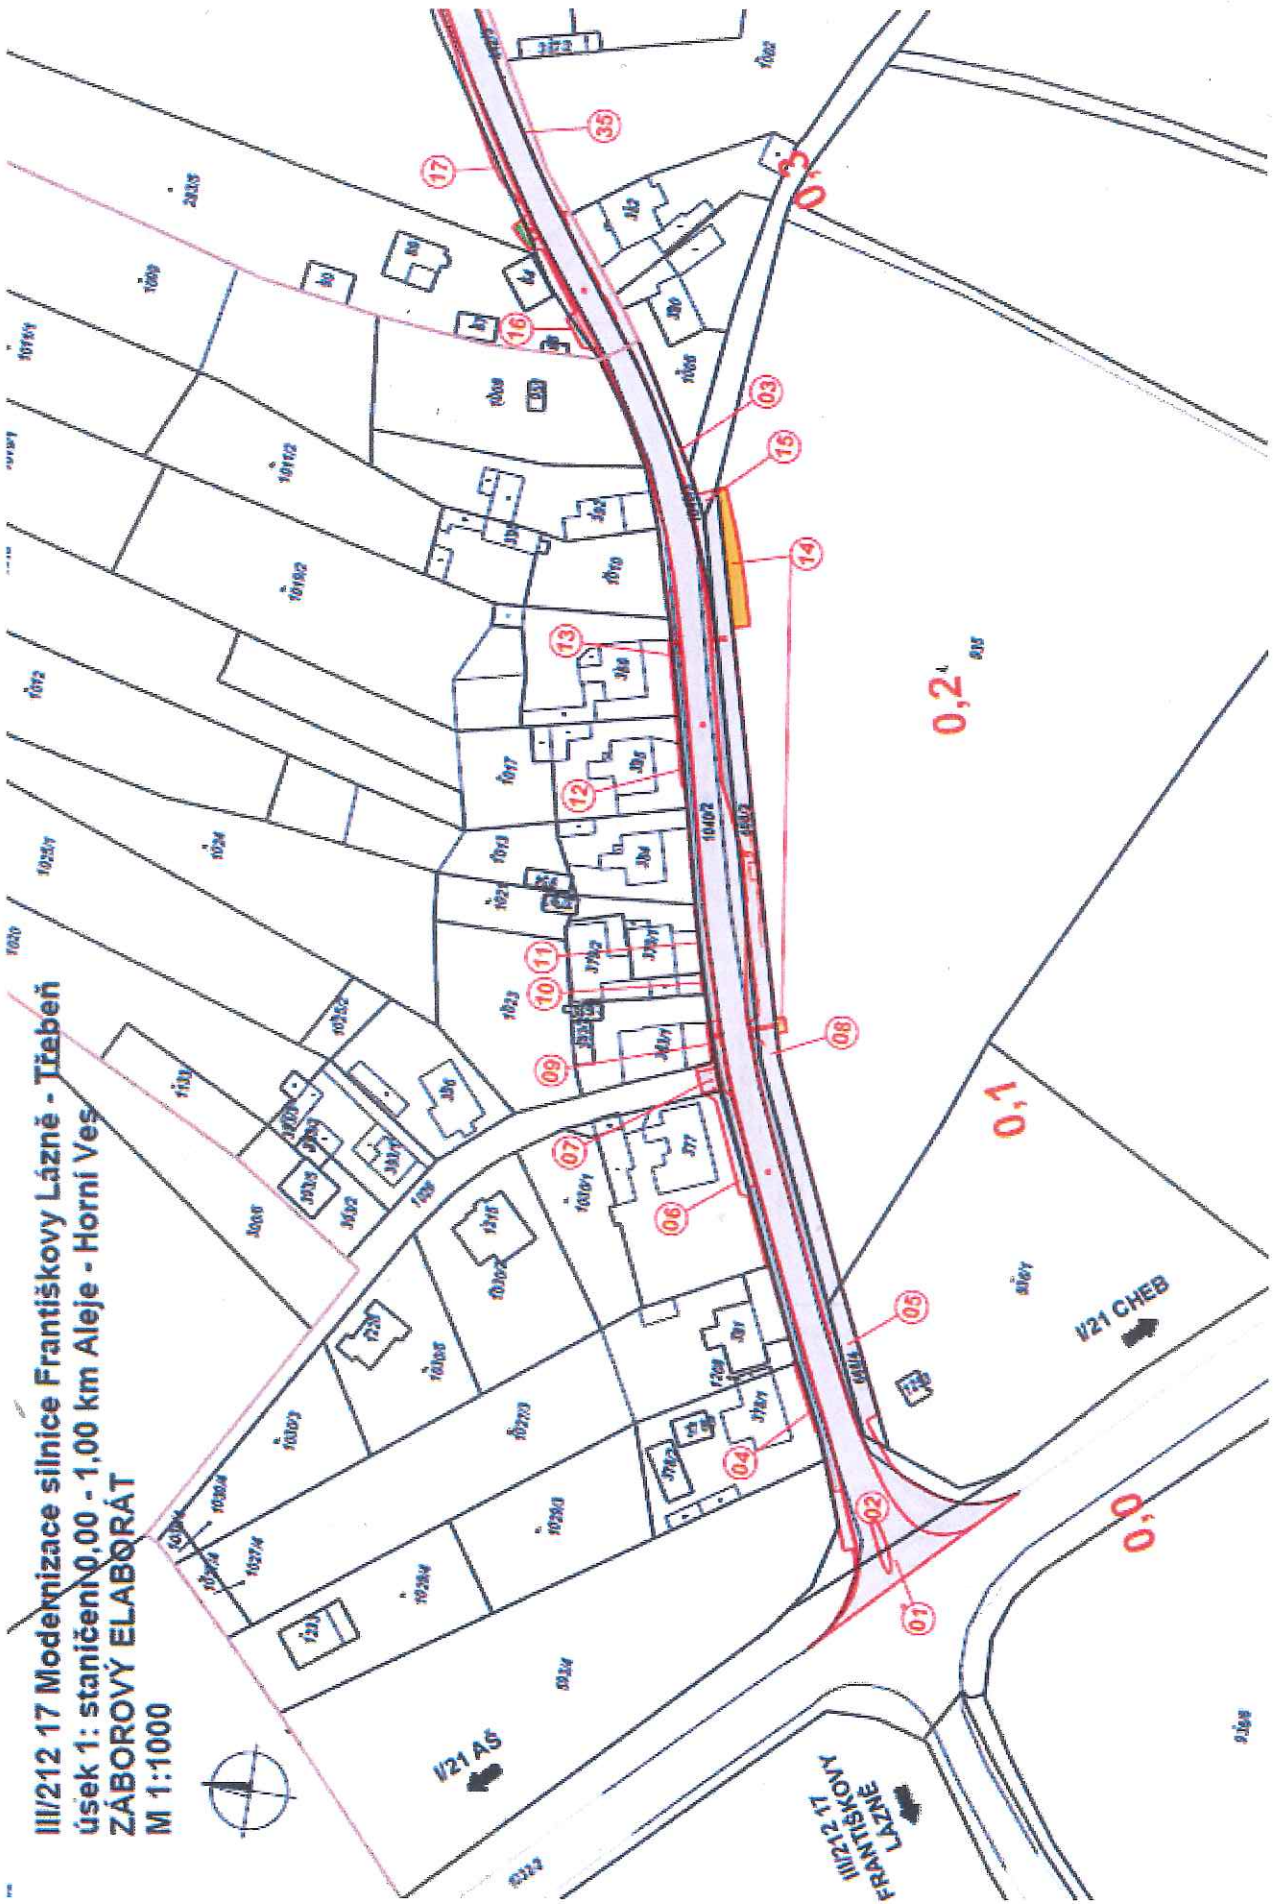

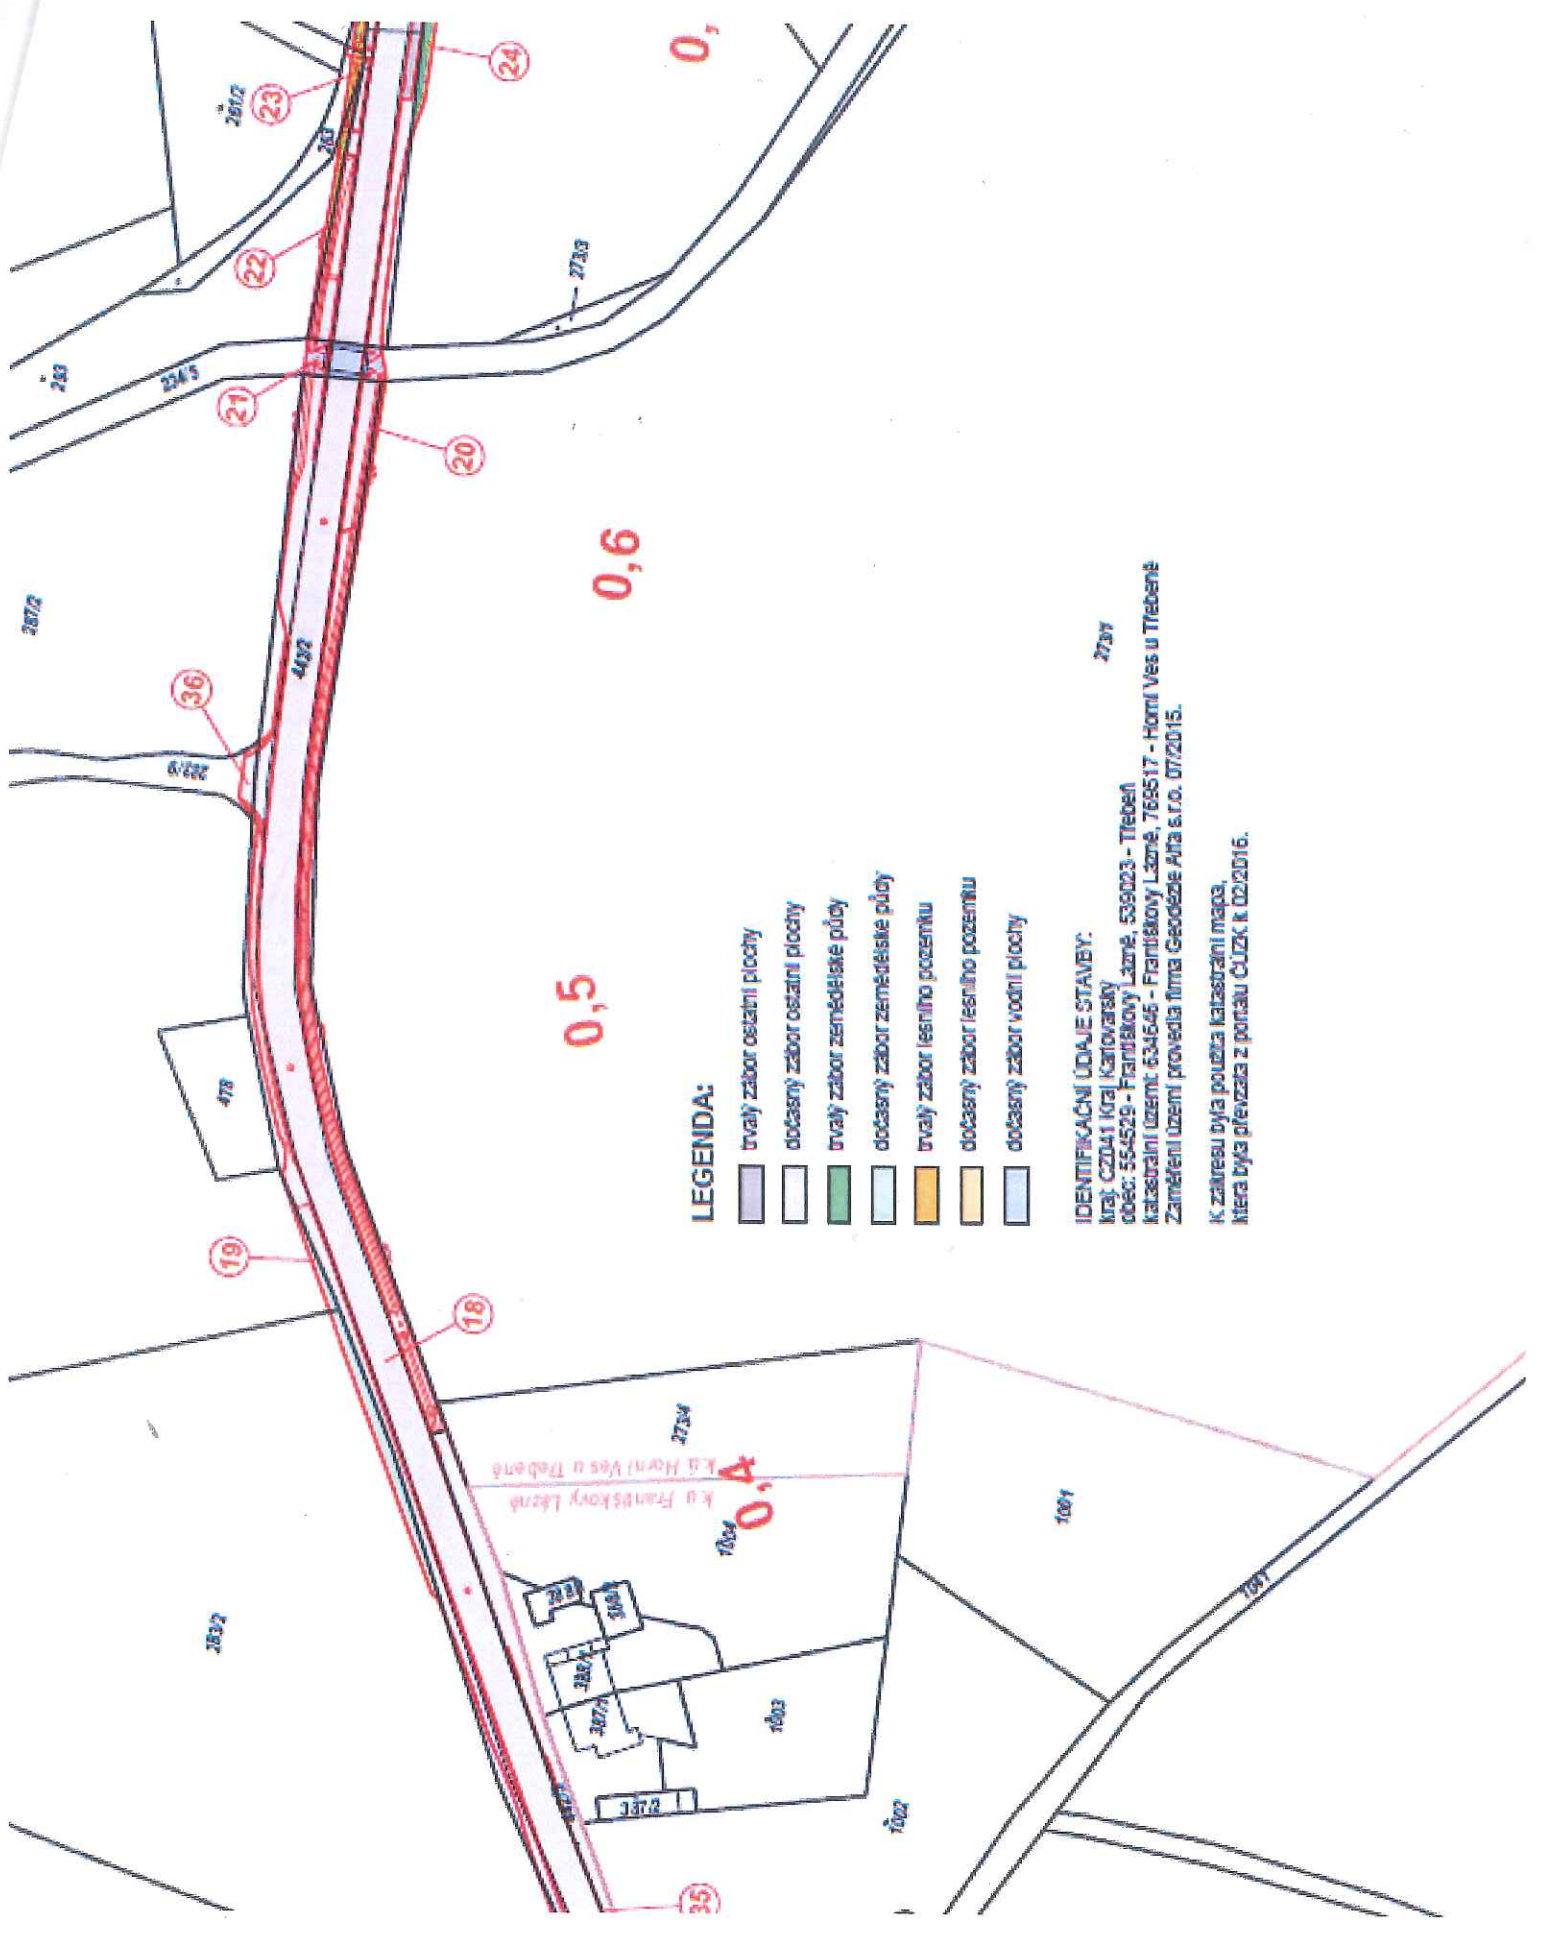

**LEGENDA:**

- trvalý zábor ostatní plochy
- dočasný zábor ostatní plochy
- trvalý zábor zemědělské půdy
- dočasný zábor zemědělské půdy
- trvalý zábor lesního pozemku
- dočasný zábor lesního pozemku
- dočasný zábor vodní plochy

**IDENTIFIKAČNÍ ÚDAJE STAVBY:**

Kraj: CZ041 Kralupy  
 obec: 554529 - Františkovy Lázně, 539023 - Třebel  
 katastrální území: 634646 - Františkovy Lázně, 769517 - Horní Ves u Třebel  
 Zaměření území provedla firma Geodézie Alfa s.r.o. 07/2015.

2731

K zářezu byla použita katastrální mapa,  
 která byla převzata z portálu ČÚZK k 02/2016.

ku Františkovým Lázním  
 ku Horní Ves u Třebel

0,4

0,5

0,6

0,

2832

19

478

36

2812

23

22

21

20

18

2734

1004

2832

3072

3081

1003

3372

35

1002

1001

1001

283

6/222

4032

2345

283

2733



