


## Příloha č. 3 – Shrnutí světelně technických výsledků

### Místnost 1 / Shrnutí

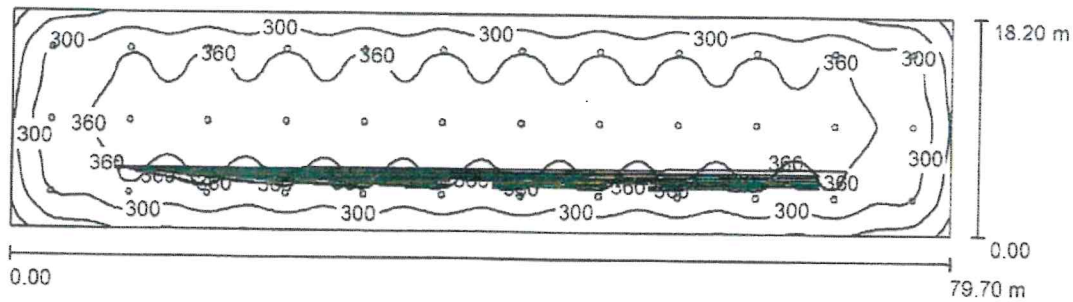

Výška místnosti: 7.800 m, Montážní výška: 7.800 m, Činitel údržby: 0.80

Hodnoty v Lux, Měřítko 1:570

Plocha	$\rho$ [%]	$E_m$ [lx]	$E_{min}$ [lx]	$E_{max}$ [lx]	$E_{min} / E_m$
Uživatelská úroveň	/	336	161	414	0.479
Podlaha	20	328	164	393	0.500
Strop	70	67	47	74	0.706
Stěny (4)	50	138	53	233	/

#### Uživatelská úroveň:

Výška: 0.750 m  
 Rastr: 128 x 64 Body  
 Okrajová zóna: 0.000 m

#### Kusovník svítidel

Č.	ks	Označení (Opravný faktor)	$\Phi$ (Svítilno) [lm]	$\Phi$ (Zdroje:) [lm]	P [W]
1	36	Greenlux GXHB050+GXHB061 GULIVER 150W * 85AL (1.000)	17999	18000	150.0
Celkem:			647954	Celkem: 648000	5400.0

Specifický příkon:  $3.72 \text{ W/m}^2 = 1.11 \text{ W/m}^2/100 \text{ lx}$  (Základní plocha:  $1450.54 \text{ m}^2$ )

#### Vysvětlivka:

\* V části "Kusovník svítidel" je uveden použitý zdroj světla pro výpočet požadovaného osvětlení v hale zadavatele. Tento údaj slouží jako ilustrační označení výrobku určeného k dodání (předmětu veřejné zakázky). Účastník může nabídnout i jiné, rovnocenné plnění, běžně dostupné na trhu, při zachování požadovaných parametrů osvětlení haly.