



Příloha č. 1 „Specifikace nebytového prostoru“

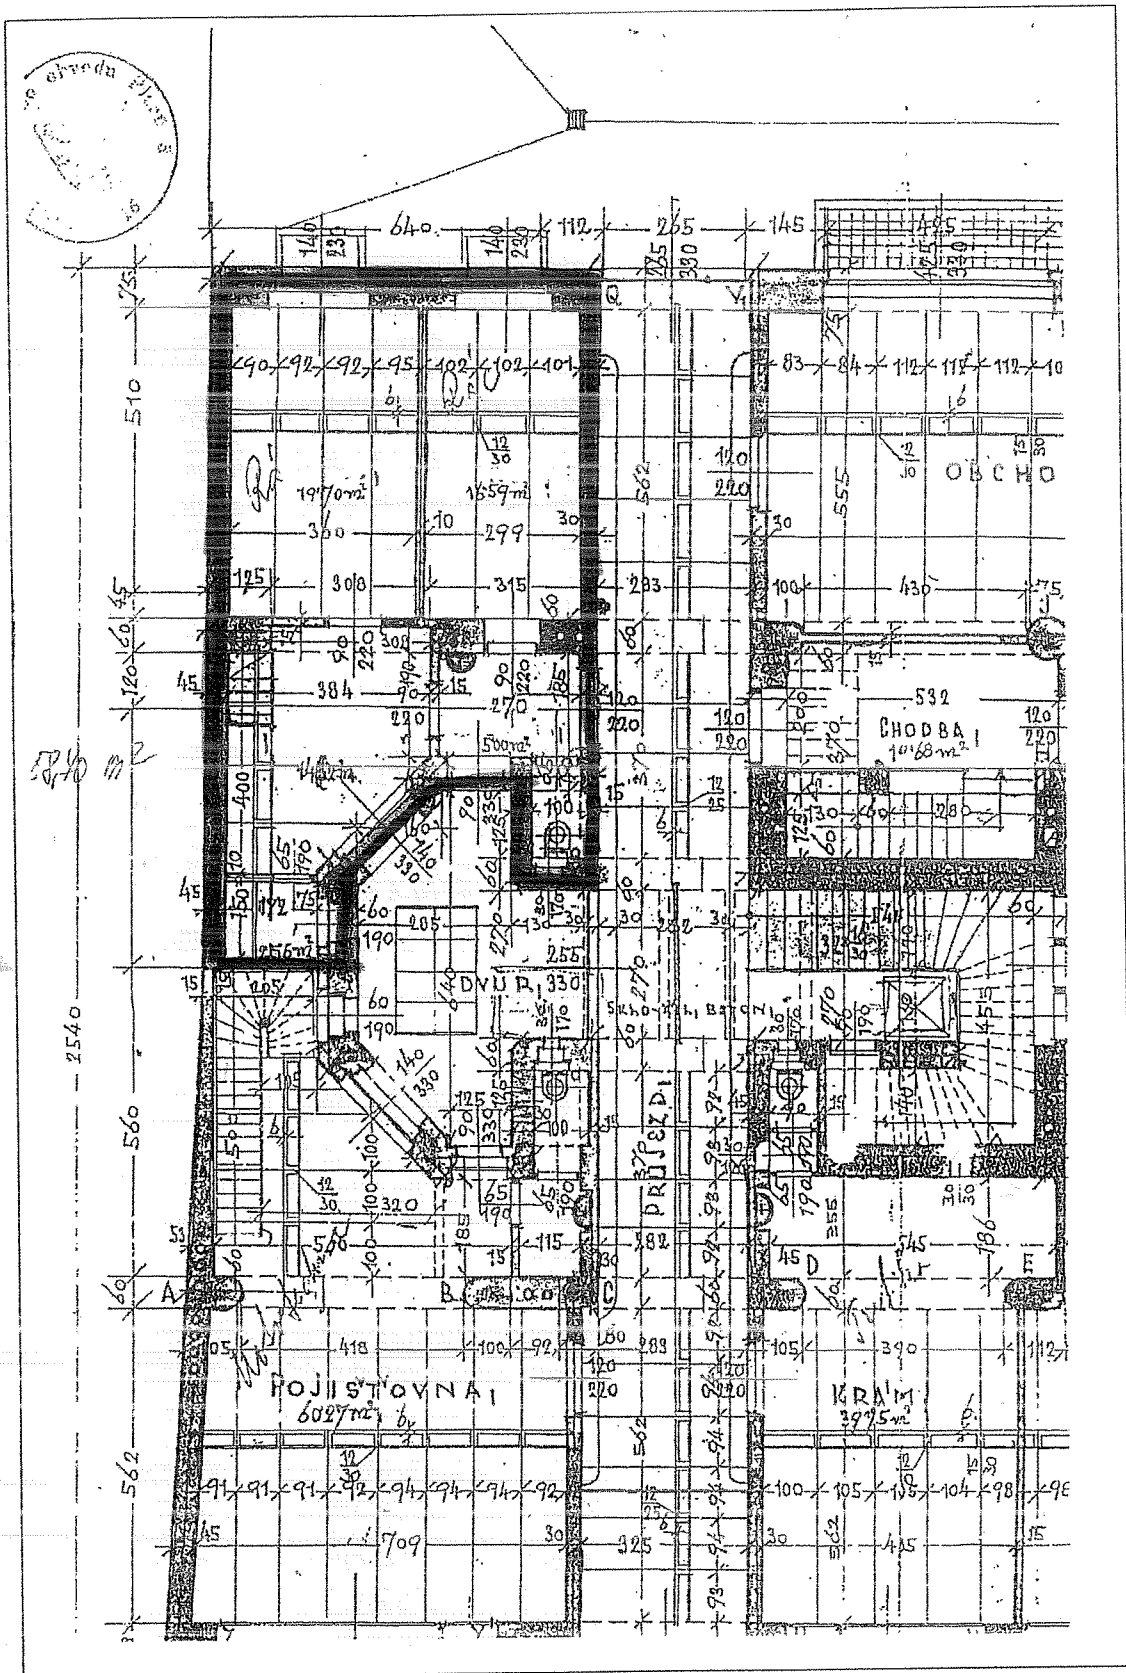

 ohraničení předmětu výpůjčky