

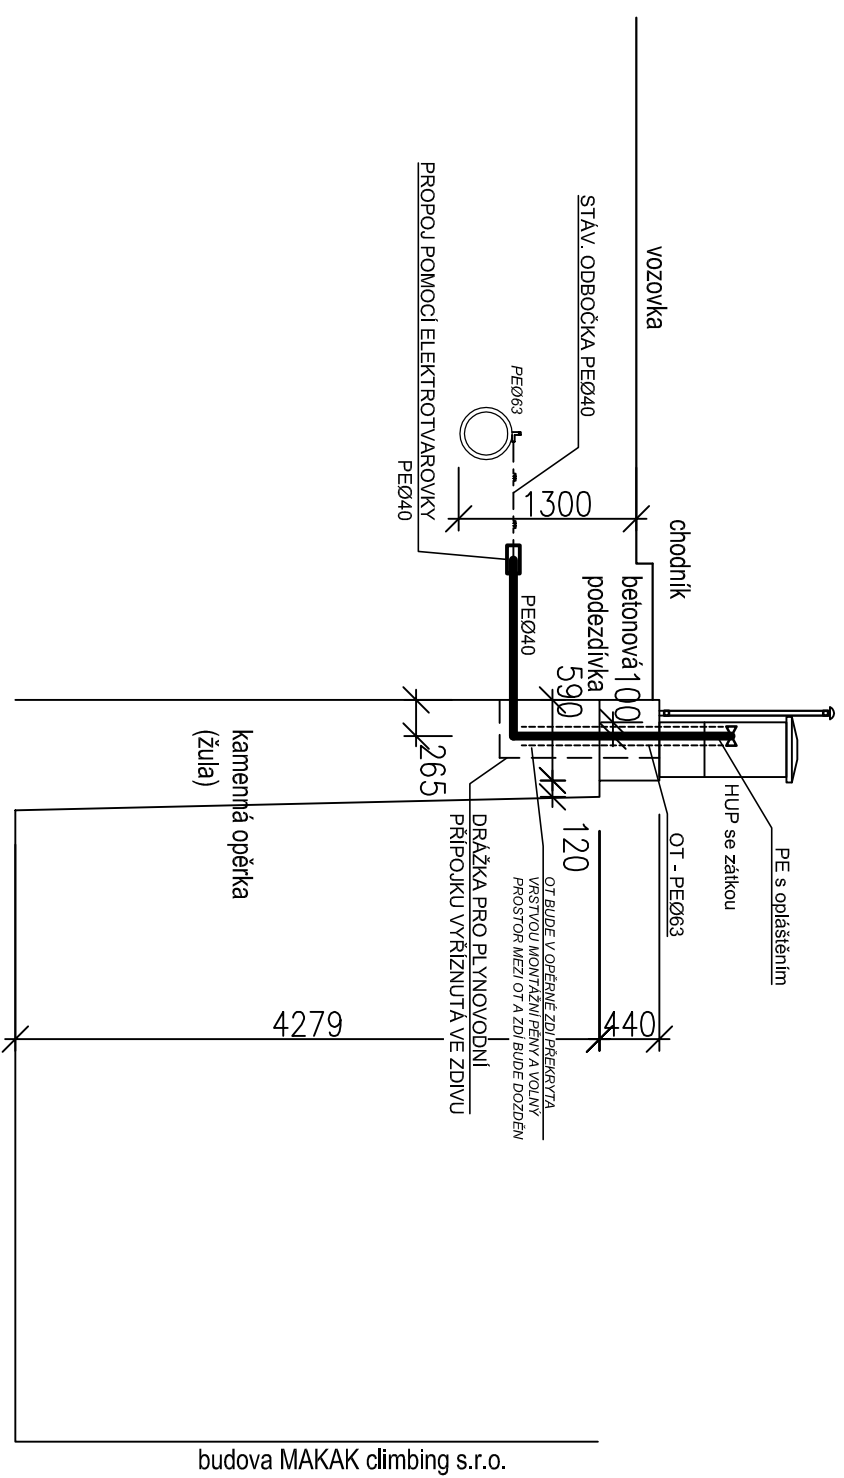



DETAIL ŘEZU PLYNOVODNÍ PŘÍPOJKOU

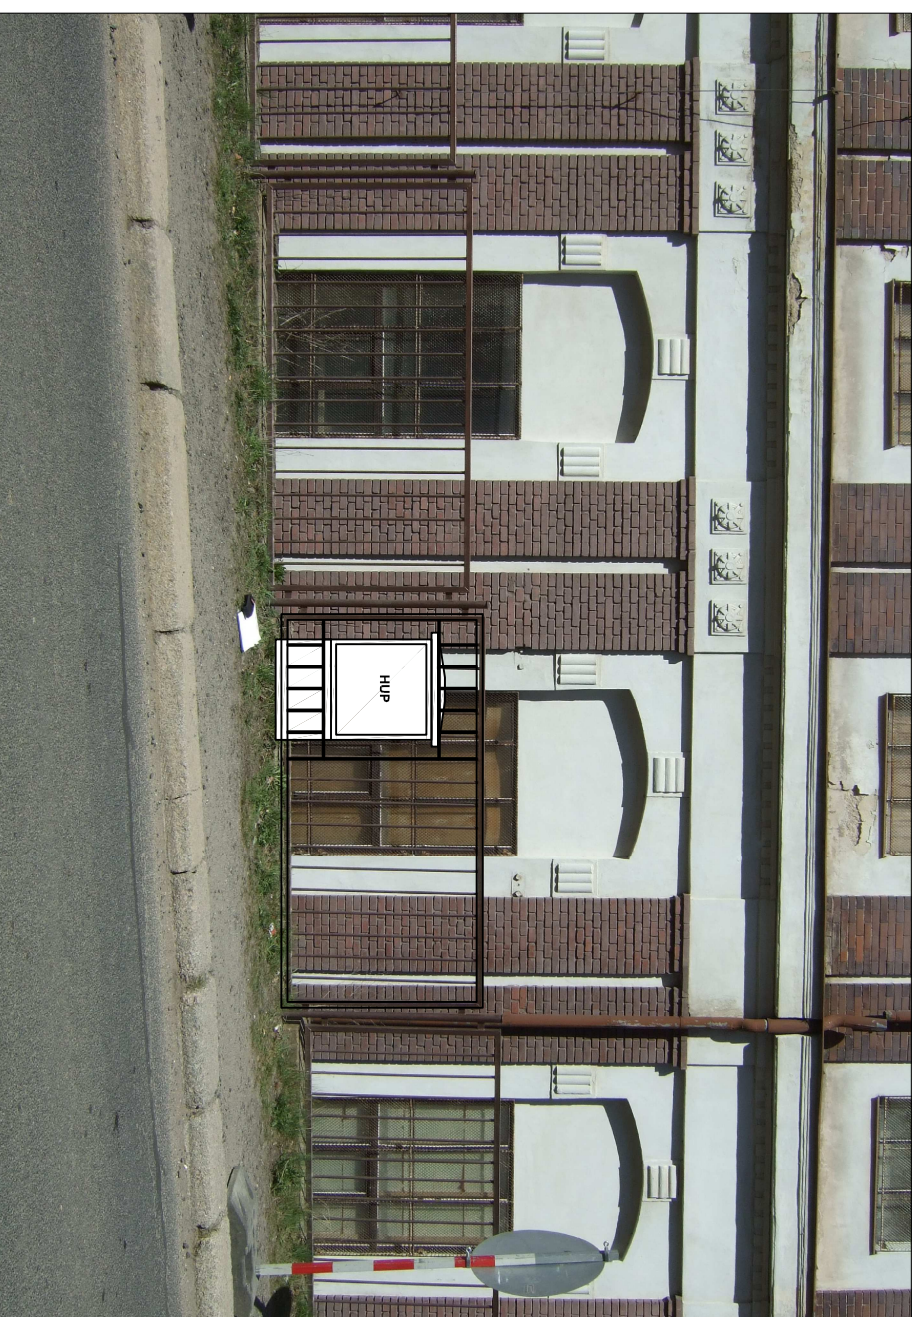

DETAIL UMÍSTĚNÍ SLOUPKU V OPLOCENÍ

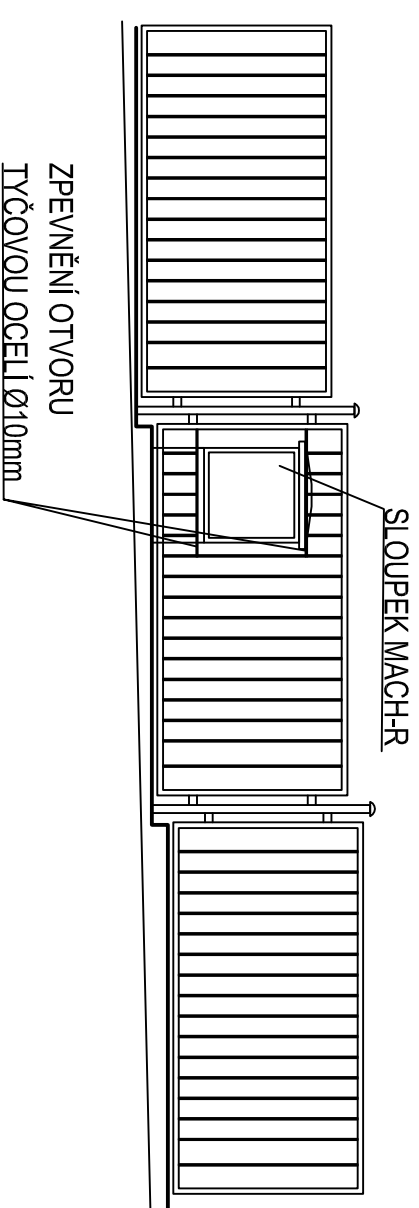

VED. PROJEKTANT	ZODP. PROJEKTANT	VYPRACOVAL	KRESLIL
ING. BRAUN	P. NEUMANNOVÁ	I. MASTIK	I. MASTIK
<i>P. Braun</i>	<i>P. N.</i>	<i>D. A.</i>	<i>D. A.</i>
KRAJ: LIBERECKÝ	OBEC: JABLONEC NAD NISOU		
INVESTOR: MAKAK climbing s.r.o.			

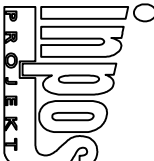
 Impos-projekt, s.r.o.
 Nitronská 381/7a
 460 02 Liberec 3
 Tel.: 482 710 025
 Fax: 482 710 009

Jablonec nad Nisou, Liberecká 480/104
STL PLYNOVODNÍ PŘÍPOJKA

DETAILLY

FORMÁT 2A4

DATUM 2015-04

ÚČEL DPS

Č. ZAKÁZKY 15-33P

MĚŘÍTKO Č. VÝKRESU

- B.3-5