


Vodňany - Na Kameni

Situační zakres parcel

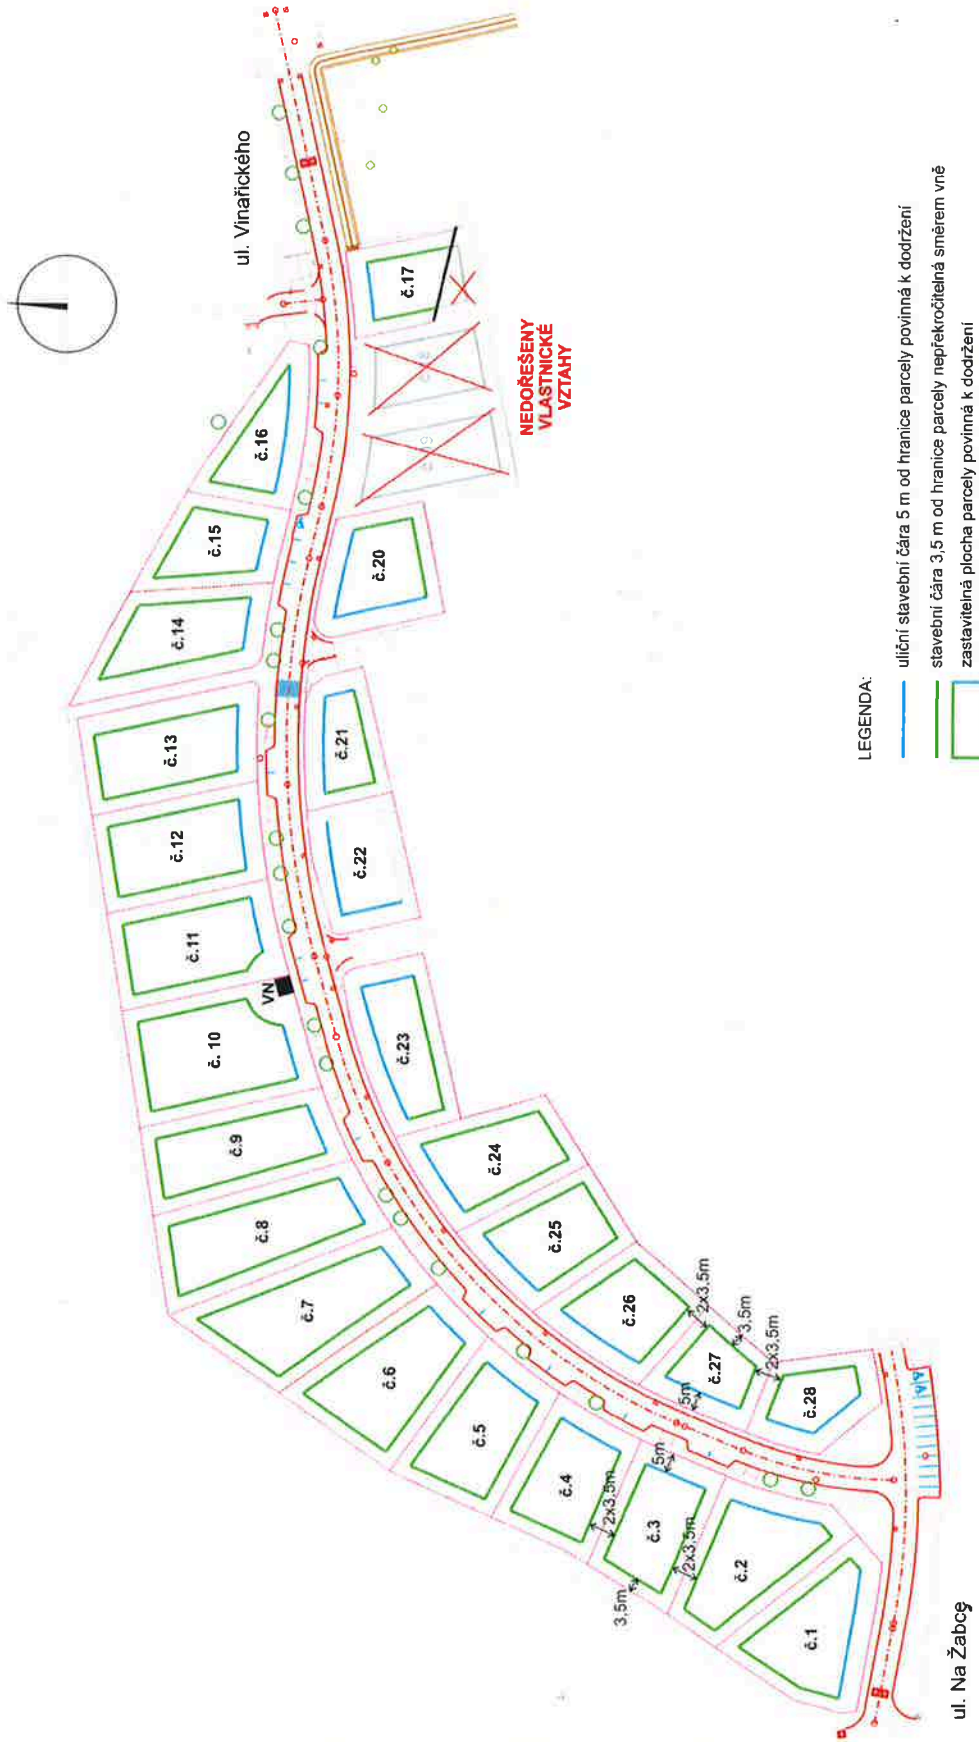

Příloha č. 1 - Vodňany - Na Kameni - Situační zakres