

SO 101.7

SO 101.1

Vodící linie
obrubník +65 mm

2 ks zeravy nutno pokácet
Kasselský obrubník (+ 160mm)
Kontrastní pás do šířky 500 mm
od hrany obrubníku
Plocha nástupiště bez vzorů
š. min. 600 mm


1/2

80.00

820/1

0.1

í pás š. 800 mm
m

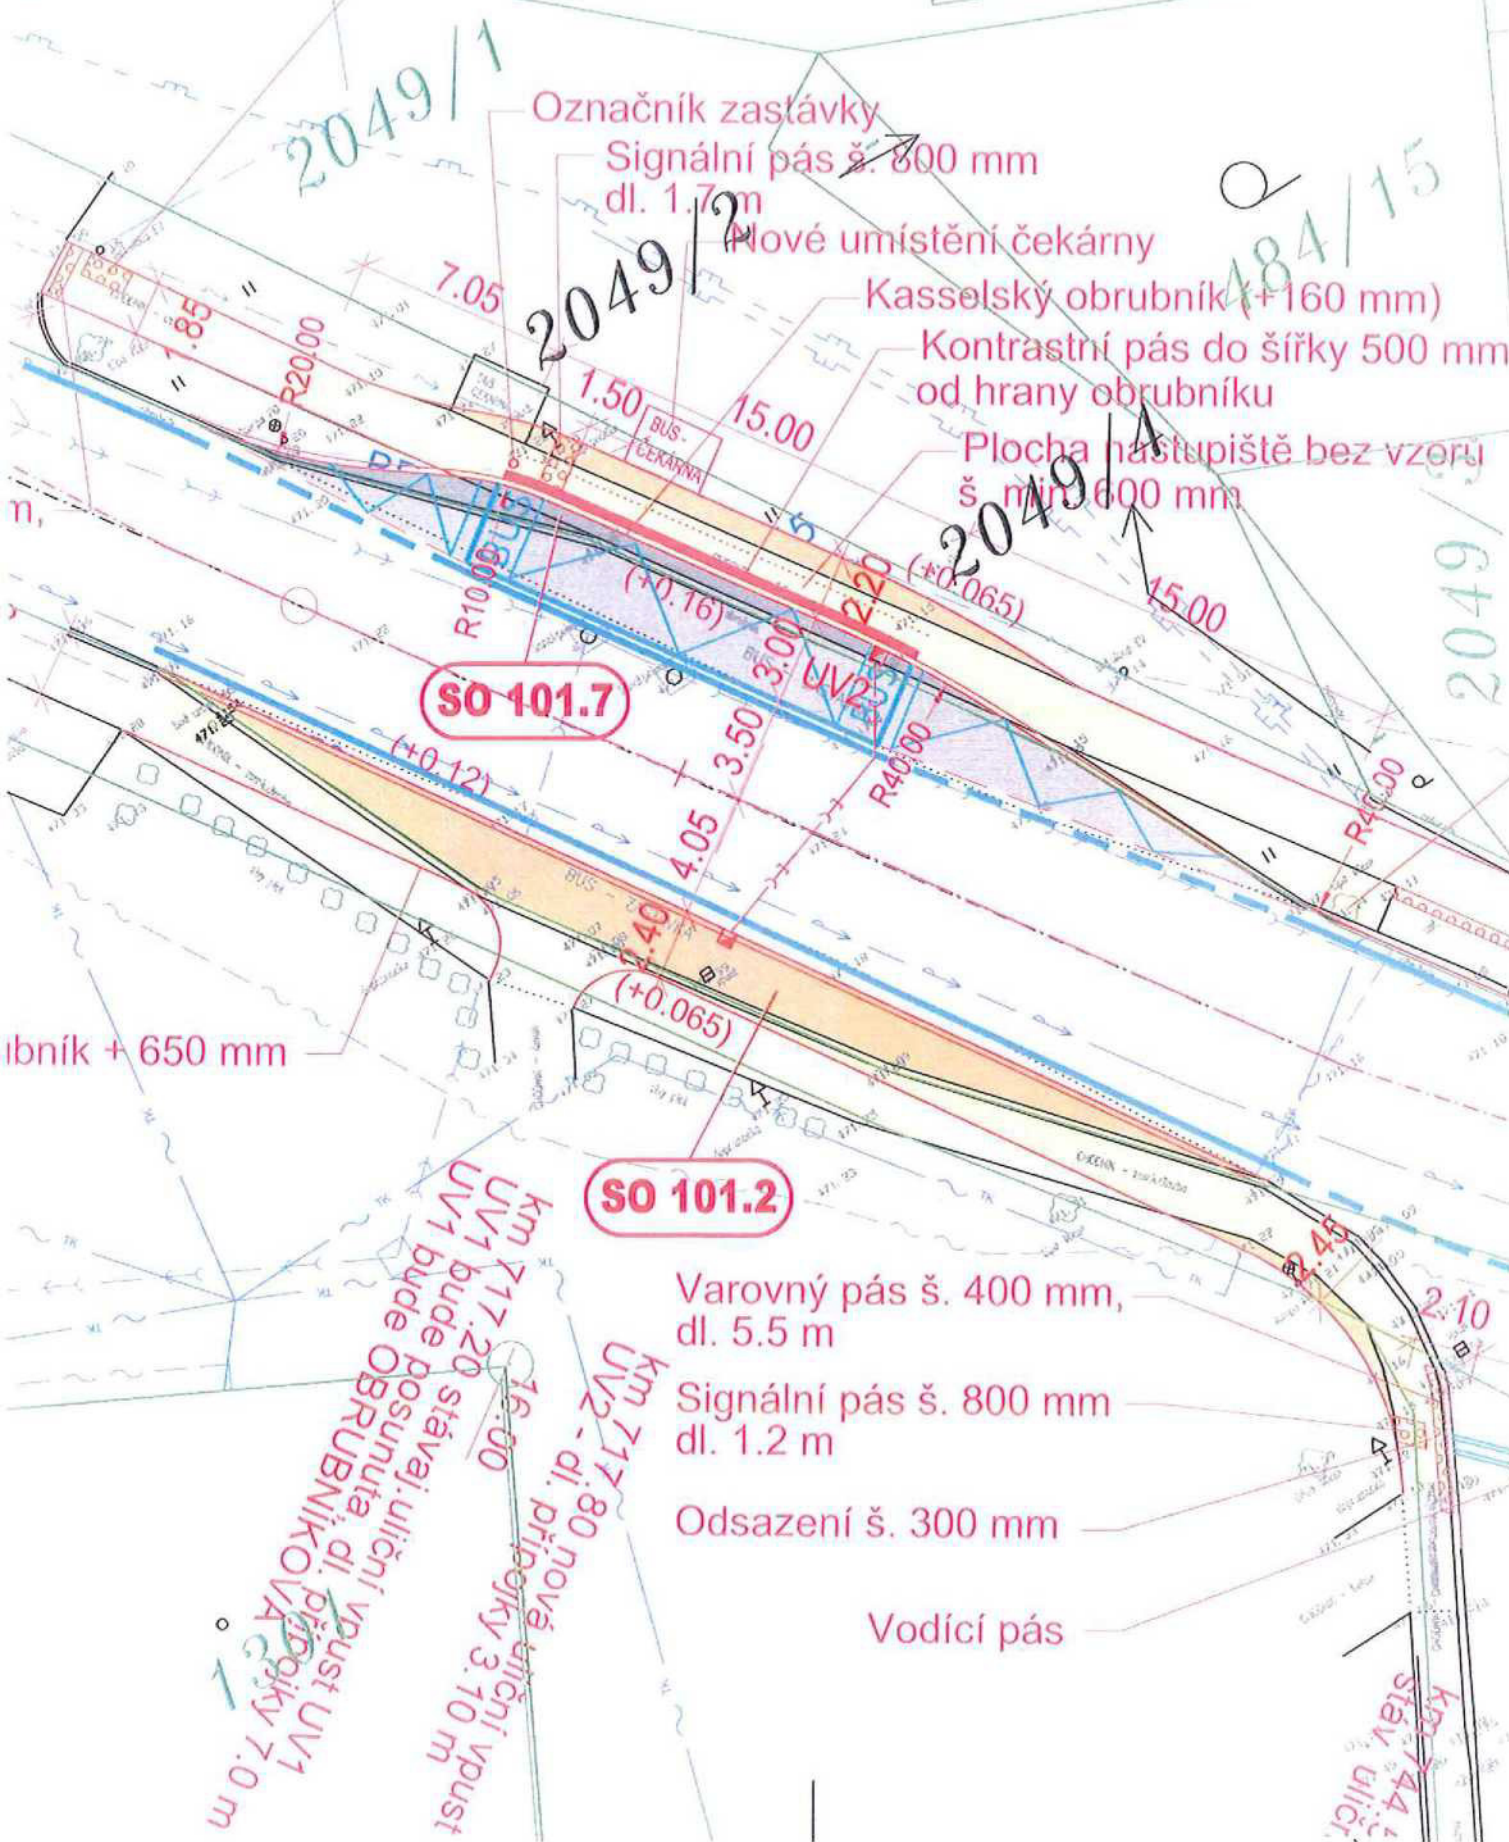

Označnick zastávky

Signální pás š. 800 mm
dl. 1.7 m

Nové umístění čekárny

Kasselský obrubník (+160 mm)

Kontrastní pás do šířky 500 mm
od hrany obrubníku

Plocha nástupiště bez vzoru
š. min. 600 mm

SO 101.7

SO 101.2

Varovný pás š. 400 mm,
dl. 5.5 m

Signální pás š. 800 mm
dl. 1.2 m

Odsazení š. 300 mm

Vodící pás

ibník + 650 mm

km 717.20 stávaj. uliční vpusť UV1
UV1 bude posunuta, dl. přípojky 7.0 m
OBRUBNIKOVÁ

km 717.80 nové uliční vpusť UV2
UV2 - dl. přípojky 3.70 m

km 714.4 stáv. uliční vpusť