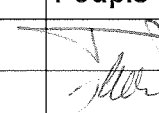
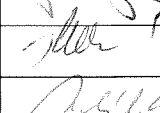
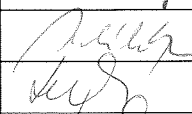
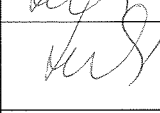
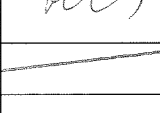


KRAJSKÝ ÚŘAD KRAJE Vysočina

Název dokumentu:	Smlouva o převodu práv a povinností z územního rozhodnutí pro stavební objekt SO 411 Přeložka trafostanice a kabelu NN E.ON a.s jako součásti stavby II/128 Salačova Lhota - obchvat.				
Oprávněn/pověřen k podpisu:	Ing. Jan Hyliš, člen rady kraje pro oblast dopravy				
Schváleno:	RK	Datum:	25.9.2018	Č.usnesení:	1682/26/2018/RK
Dokument uložen u:	ODSH/T. Pípal				
Počet vyhotovení:	3				
Adresát:	E.ON Distribuce, a.s.				
Smluvní částka: 1)	0.00				
Odpovědný odbor: 2)	odbor dopravy a silničního hospodářství				
Podpis zajistit do:	neprodleně				

	Pracoviště/pracovník	Datum	Podpis
Zpracoval:	ODSH/T. Pípal	25.9.2018	
Projednáno s:	ODSH/R. Handa	25.9.2018	
Právní kontrola:	ODSH/A. Mládek	25.9.2018	
Předkládá:	ODSH/H. Strnadová	25.9.2018	
Potvrzení příjmu smlouvy do předběžné evidence 3)	ODSH/H. Strnadová	25.9.2018	
Zodpovídá:	Příkazce operace:		
	Správce rozpočtu:		

Poznámka:

Subjekt (IČO: 28085400), se kterým je uzavírána smlouva NENÍ nespolehlivým plátcem dle § 109 od. 3 zákona o DPH; (ověření provedl: pípal, datum ověření: 25.09.2018 10:40:26):

Smlouva o převodu práv a povinností z územního rozhodnutí pro stavební objekt SO 411 Přeložka trafostanice a kabelu NN E.ON a.s jako součásti stavby II/128 Salačova Lhota - obchvat.

Akce je spolufinancována z prostředků EU.

Rozpočtová skladba:

Bez rozpočtového krytí

1) Použije se, pokud se jedná o písemnost typu smlouvy, jejímž předmětem je peněžitě plnění. Pokud je v košilce více smluv, uvede se částka souhrnná. Pokud se jedná o smlouvu, příp. smlouvy, u níž je peněžitě plnění stanoveno částkou za čerpanou jednotku (např. hodinovou sazbu), uvede se částka maximálního rozsahu tohoto plnění. V případě smluv na dobu neurčitou uveďte částku jedné platby.

2) Odpovědným odborem se rozumí odbor, příp. sekce nebo samostatné oddělení, které za písemnost, její vyřízení a správu záležitosti (správu smluvního vztahu) odpovídá.

3) Potvrzuje vždy vedoucí odpovědného odboru (nenahrazuje právní kontrolu).



Smlouva o převodu práv a povinností z územního rozhodnutí

uzavřená ve smyslu § 1746 odst. 2 zákona č. 89/2012 Sb., občanský zákoník v platném znění mezi těmito smluvními stranami:

1. **E.ON Distribuce, a.s.**

se sídlem: F.A.Gerstnera 2151/6, 370 01 České Budějovice 7

IČO: 28085400

zastoupená na základě plné moci společností: E.ON Česká republika, s.r.o.

se sídlem: F. A. Gerstnera 2151/6, České Budějovice 7, 370 01 České Budějovice

IČO: 25733591

zastoupená: Ing. Jiřím Fraňkem, funkce: Senior technik rozvoje a výstavby

Janem Kaunem, funkce: Technik výstavby a obnovy DS

(dále jen „nabyvatel“)

a

2. **Kraj Vysočina**

se sídlem: Žižkova 1882/57, 586 01 Jihlava

IČO: 70890749

zastoupená: MUDr. Jiřím Běhounekem, hejtnanem kraje, k podpisu smlouvy pověřen

Ing. Jan Hylíš, člen rady kraje pro oblast dopravy a silničního hospodářství

(dále jen „stavebník“)

I.

1. Městský úřad Pacov, odbor výstavby v Pacově vydal dne 15. 6. 2017 pod č.j.: MP/06308/2017/Výst/KI a spis. zn.: Výst./00862/2017/KI územní rozhodnutí na stavbu „II/128 SALAČOVA LHOTA – OBCHVAT“. Územním rozhodnutím bylo rovněž povoleno umístění energetického zařízení, označeného jako Sloupová trafostanice, venkovní vedení VN a kabelové rozvody NN v k.ú. **Salačova Lhota** na pozemku parc. č. **702/87, 780/60, 2325/29 a 2400/2** (po vložení nových geometrických plánů parcely: 702/87, 780/60, 2325/29, 2400/20, 2405/70 2405/73) (dále jen „energetické zařízení“) pro stavbu E.ON Distribuce, a.s. s názvem: „**Salačova Lhota, obchvat – SO 411 přel.TS**“.

II.

2. Stavebník touto smlouvou postupuje práva a povinnosti související s energetickým zařízením, které vyplývají z výše citovaného územního rozhodnutí nabyvateli, který je tímto přebírá s tím, že se stává právním nástupcem stavebníka a tím budoucím stavebníkem energetického zařízení. Podpisem této smlouvy smluvní strany potvrzují, že stavebník předal a nabyvatel převzal citované územní rozhodnutí.

III.

1. Touto smlouvou stavebník dále předává a nabyvatel přebírá následující práva a povinnosti, které vyplývají z majetkoprávních vztahů, souvisejících se shora citovaným územním rozhodnutím: *Stavební objekt SO 411*

2. Uvedená převáděná práva a povinnosti jsou doložena v příloze této smlouvy. Za práva a povinnosti, která nejsou jmenovitě převedeny touto smlouvou, nabyvatel nepřebírá odpovědnost a nestává se v těchto právech a povinnostech právním nástupcem stavebníka.

3. Rada Kraje Vysočina rozhodla o uzavření smlouvy o převodu práv a povinností z územního rozhodnutí ke stavbě „II/128 SALAČOVA LHOTA – OBCHVAT“ usnesením

č. 1682/26/2018/RK ze dne 25. 9. 2018 ve smyslu ust. § 59 zákona č. 129/2000 Sb., o krajích, ve znění pozdějších předpisů.

IV.

1. Smlouva je vyhotovena ve 3 stejnopisech s platností originálu, z nichž 1 vyhotovení je určeno pro stavební úřad, po 1 vyhotovení obdrží každá ze smluvních stran.

2. Smluvní strany prohlašují, že tento dodatek uzavřely na základě pravé a svobodné vůle, nikoliv v tísní ani za jinak jednostranně nevýhodných podmínek.

3. Tato smlouva nabývá platnosti dnem podpisu a účinnosti dnem uveřejnění v informačním systému veřejné správy – Registru smluv.

4. Nabyvatel výslovně souhlasí se zveřejněním celého textu této smlouvy včetně podpisů v informačním systému veřejné správy – Registru smluv.

5. Smluvní strany se dohodly, že zákonnou povinnost dle § 5 odst. 2 zákona č. 340/2015 Sb., o zvláštních podmínkách účinnosti některých smluv, uveřejňování těchto smluv a o registru smluv (zákon o registru smluv) zajistí stavebník.

6. Je-li nebo stane-li se některé ustanovení této smlouvy neplatné nebo zdánlivé, nedotýká se to ostatních ustanovení této smlouvy, která zůstávají nadále platná a účinná. Smluvní strany se zavazují po takovémto případném zjištění neplatnosti či zdánlivosti vzájemně spolupracovat a bezodkladně nahradit vadné ustanovení novým ustanovením, které nejlépe odpovídá původně zamýšlenému účelu vadného ustanovení. Smluvní strany se zavazují v takovém případě pozměnit i ostatní ustanovení této smlouvy tak, aby došlo k naplnění účelu této smlouvy, kterým je převod výše uvedených veřejných subjektivních práv a povinností na nabyvatele.

7. Smluvní strany prohlašují, že se s textem této smlouvy seznámily a souhlasí s ním, na důkaz čehož ji oprávnění zástupci obou smluvních stran stvrzují svými vlastnoručními podpisy.

Příloha: výšeč situace z územního rozhodnutí

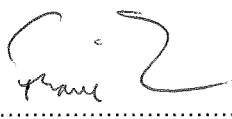
V Jihlavě dne 25. 9. 2018

V TELHŘIMOVĚ dne8..10..2018

Za stavebníka:

Za nabyvatele:


.....
Ing. Jan Hylíš
člen rady kraje pro oblast dopravy
a silničního hospodářství


.....
E.ON Česká republika, s.r.o.
Ing. Jiří Franěk
Senior technik rozvoje a výstavby

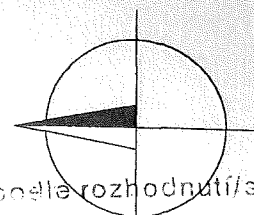

Kraj Vysočina
Žitboka 57, 587 33 Jihlava

16


.....
E.ON Česká republika, s.r.o.
Jan Kaun
Technik výstavby a obnovy DS

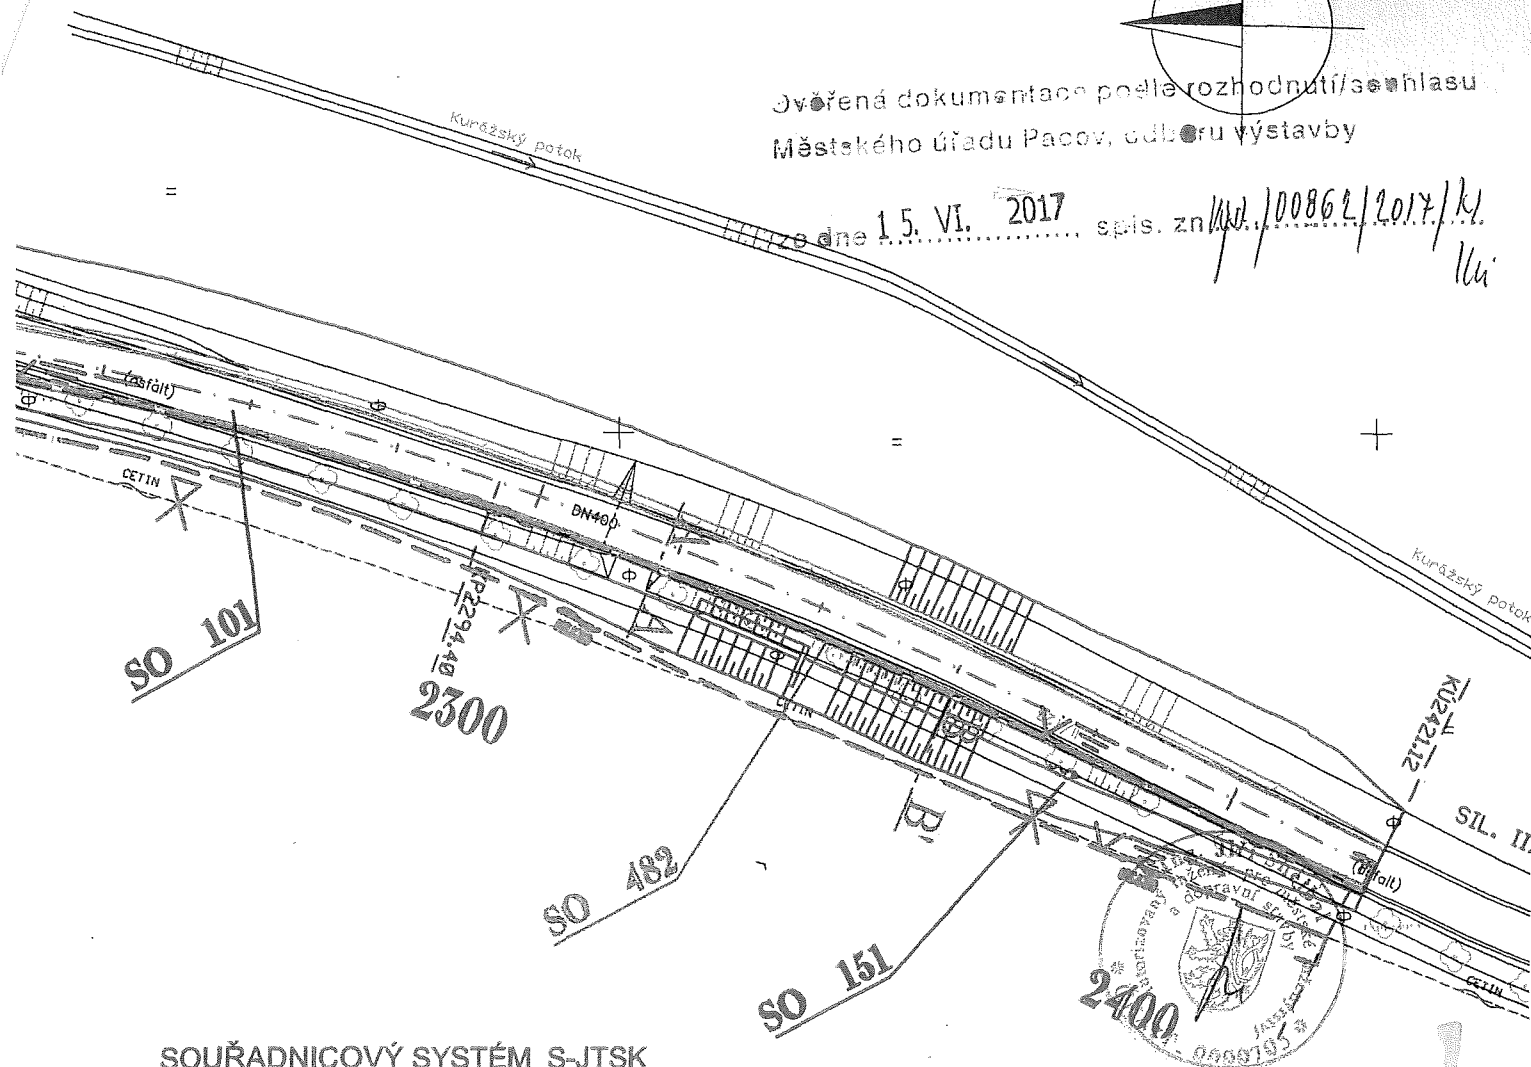

E.ON Česká republika, s.r.o.
F. A. Gerstnera 2151/6
České Budějovice 7
370 01 České Budějovice

TRASA TŘÍ OPTOCHRÁNIČEK SO 482 JE ULOŽENA
V TERÉNU PODÉL CELÉHO OBCHVATU
CELKOVÁ DÉLKA JE $3 \times 2450 = 7\,350,0\text{ M}$



Ověřená dokumentace podle rozhodnutí/souhlasu
Městského úřadu Pacov, odboru výstavby

Ze dne 15. VI. 2017 spis. zn. 111/00862/2017/KJ
llh



SOUŘADNICOVÝ SYSTÉM S-JTSK
VÝŠKOVÝ SYSTÉM Bpv



TRANSCONSULT s.r.o.

Nerudova 37, 500 02 Hradec Králové

Vedoucí projektu	Ing. Pravda	<i>Pravda</i>	Středisko:	1
Odpovědný projektant	Jenček	<i>Jenček</i>	Vedoucí:	Ing. Píša
Zpracovatel	Jenček		Zak. číslo	116113110001
Přezkoušel	Ing. Shejbal	<i>Shejbal</i>	Arch. č.: 013216	Formát: 10 A4
Kontroloval	Ing. Pravda	<i>Pravda</i>	Datum:	10/2016
Objednatel:	KRAJ VYSOČINA		Účel:	DÚR
II/128 SALAČOVA LHOTA - OBCHVAT VÝKRESOVÁ DOKUMENTACE ELEKTRO A SDĚLOVACÍ OBJEKTY				Část dok. D.4
SITUAČNÍ SCHÉMA			Měřítko 1:1000	Č. výkresu 2

