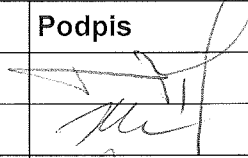
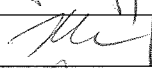
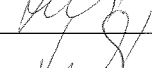


KRAJSKÝ ÚŘAD KRAJE Vysočina

Název dokumentu:	Smlouva o převodu práv a povinností z územního rozhodnutí SO 401 Úprava nadzemního vedení VN v km 1,940 jako součásti stavby II/128 Salačova Lhota - obchvat.			
Oprávněn/pověřen k podpisu:	Ing. Jan Hylíš, člen rady kraje pro oblast dopravy			
Schváleno:	RK	Datum:	25.9.2018	Č.usnesení: 1682/26/2018/RK
Dokument uložen u:	ODSH/T. Pípal			
Počet vyhotovení:	3			
Adresát:	E.ON Distribuce, a.s.			
Smluvní částka: 1)	0.00			
Odpovědný odbor: 2)	odbor dopravy a silničního hospodářství			
Podpis zajistit do:	neprodleně			

	Pracoviště/pracovník	Datum	Podpis
Zpracoval:	ODSH/T. Pípal	25.9.2018	
Projednáno s:	ODSH/R. Handa	25.9.2018	
Právní kontrola:	ODSH/A. Mládek	25.9.2018	
Předkládá:	ODSH/H. Strnadová	25.9.2018	
Potvrzení příjmu smlouvy do předběžné evidence 3)	ODSH/H. Strnadová	25.9.2018	
Zodpovídá:	Příkazce operace:		
	Správce rozpočtu:		

Poznámka:

Subjekt (IČO: 28085400), se kterým je uzavírána smlouva NENÍ nespolehlivým plátcem dle § 109 od. 3 zákona o DPH; (ověření provedl: pípal, datum ověření: 25.09.2018 10:23:31):

Smlouva o převodu práv a povinností z územního rozhodnutí pro stavební objekt SO 401 Úprava nadzemního vedení VN v km 1,940 jako součásti stavby II/128 Salačova Lhota - obchvat.

Akce je spolufinancována z prostředků EU.

Rozpočtová skladba:

1) Použije se, pokud se jedná o písemnost typu smlouvy, jejímž předmětem je peněžitě plnění. Pokud je v košilce více smluv, uvede se částka souhrnná. Pokud se jedná o smlouvu, příp. smlouvy, u níž je peněžitě plnění stanoveno částkou za čerpanou jednotku (např. hodinovou sazbu), uvede se částka maximálního rozsahu tohoto plnění. V případě smluv na dobu neurčitou uveďte částku jedné platby.

2) Odpovědným odborem se rozumí odbor, příp. sekce nebo samostatné oddělení, které za písemnost, její vyřízení a správu záležitosti (správu smluvního vztahu) odpovídá.

3) Potvrzuje vždy vedoucí odpovědného odboru (nenahrazuje právní kontrolu).



8099/18

Smlouva o převodu práv a povinností z územního rozhodnutí

uzavřená ve smyslu § 1746 odst. 2 zákona č. 89/2012 Sb., občanský zákoník v platném znění mezi těmito smluvními stranami:

1. **E.ON Distribuce, a.s.**

se sídlem: F.A.Gerstnera 2151/6, 370 01 České Budějovice 7

IČO: 28085400

zastoupená na základě plné moci společností: E.ON Česká republika, s.r.o.

se sídlem: F. A. Gerstnera 2151/6, České Budějovice 7, 370 01 České Budějovice

IČO: 25733591

zastoupená: Ing. Jiřím Fraňkem, funkce: Senior technik rozvoje a výstavby

Janem Kaunem, funkce: Technik výstavby a obnovy DS

(dále jen „nabyvatel“)

a

2. **Kraj Vysočina**

se sídlem: Žižkova 1882/57, 586 01 Jihlava

IČO: 70890749

zastoupená: MUDr. Jiřím Běhounkem, hejtmánem kraje, k podpisu smlouvy pověřen

Ing. Jan Hyliš, člen rady kraje pro oblast dopravy a silničního hospodářství

(dále jen „stavebník“)

I.

1. Městský úřad Pacov, odbor výstavby v Pacově vydal dne 15. 6. 2017 pod č.j.: MP/06308/2017/Výst/KI a spis. zn.: Výst./00862/2017/KI územní rozhodnutí na stavbu „**II/128 SALAČOVA LHOTA – OBCHVAT**“. Územním rozhodnutím bylo rovněž povoleno umístění energetického zařízení, označeného jako Sloupová trafostanice, venkovní vedení VN a kabelové rozvody NN v k.ú. **Salačova Lhota** na pozemku parc. č. **991, 1060/42 a 1060/43** (po vložení nových geometrických plánů parcely: 991, 1060/42, 1060/103, 2405/20 a 2405/23) (dále jen „energetické zařízení“) pro stavbu E.ON Distribuce, a.s. s názvem: „**Salačova Lhota, obchvat – SO 401 přel.VN**“.

II.

2. Stavebník touto smlouvou postupuje práva a povinnosti související s energetickým zařízením, které vyplývají z výše citovaného územního rozhodnutí nabyvateli, který je tímto přebírá s tím, že se stává právním nástupcem stavebníka a tím budoucím stavebníkem energetického zařízení. Podpisem této smlouvy smluvní strany potvrzují, že stavebník předal a nabyvatel převzal citované územní rozhodnutí.

III.

1. Touto smlouvou stavebník dále předává a nabyvatel přebírá následující práva a povinnosti, které vyplývají z majetkových vztahů, souvisejících se shora citovaným územním rozhodnutím: *Stavební objekt SO 401*

2. Uvedená převáděná práva a povinnosti jsou doložena v příloze této smlouvy. Za práva a povinnosti, která nejsou jmenovitě převedeny touto smlouvou, nabyvatel nepřebírá odpovědnost a nestává se v těchto právech a povinnostech právním nástupcem stavebníka.

3. Rada Kraje Vysočina rozhodla o uzavření smlouvy o převodu práv a povinností z územního rozhodnutí ke stavbě „**II/128 SALAČOVA LHOTA – OBCHVAT**“ usnesením

č. 1682/26/2018/RK ze dne 25. 9. 2018 ve smyslu ust. § 59 zákona č. 129/2000 Sb., o krajích, ve znění pozdějších předpisů.

IV.

1. Smlouva je vyhotovena ve 3 stejnopisech s platností originálu, z nichž 1 vyhotovení je určeno pro stavební úřad, po 1 vyhotovení obdrží každá ze smluvních stran.
2. Smluvní strany prohlašují, že tento dodatek uzavřely na základě pravé a svobodné vůle, nikoliv v tísní ani za jinak jednostranně nevýhodných podmínek.
3. Tato smlouva nabývá platnosti dnem podpisu a účinnosti dnem uveřejnění v informačním systému veřejné správy – Registru smluv.
4. Nabyvatel výslovně souhlasí se zveřejněním celého textu této smlouvy včetně podpisů v informačním systému veřejné správy – Registru smluv.
5. Smluvní strany se dohodly, že zákonnou povinnost dle § 5 odst. 2 zákona č. 340/2015 Sb., o zvláštních podmínkách účinnosti některých smluv, uveřejňování těchto smluv a o registru smluv (zákon o registru smluv) zajistí stavebník.
6. Je-li nebo stane-li se některé ustanovení této smlouvy neplatné nebo zdánlivé, nedotýká se to ostatních ustanovení této smlouvy, která zůstávají nadále platná a účinná. Smluvní strany se zavazují po takovémto případném zjištění neplatnosti či zdánlivosti vzájemně spolupracovat a bezodkladně nahradit vadné ustanovení novým ustanovením, které nejlépe odpovídá původně zamýšlenému účelu vadného ustanovení. Smluvní strany se zavazují v takovém případě pozměnit i ostatní ustanovení této smlouvy tak, aby došlo k naplnění účelu této smlouvy, kterým je převod výše uvedených veřejných subjektivních práv a povinností na nabyvatele.
7. Smluvní strany prohlašují, že se s textem této smlouvy seznámily a souhlasí s ním, na důkaz čehož ji oprávnění zástupci obou smluvních stran stvrzují svými vlastnoručními podpisy.


Příloha: výšeč situace z územního rozhodnutí


V Jihlavě dne 25. 9. 2018

V PELHŘIMOVĚ dne 8. 10. 2018

Za stavebníka:

Za nabyvatele:

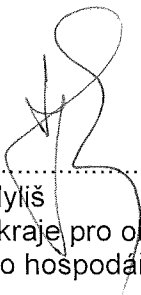
Ing. Jan Hylíš
člen rady kraje pro oblast dopravy
a silničního hospodářství

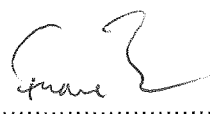
E.ON Česká republika, s.r.o.
Ing. Jiří Franěk
Senior technik rozvoje a výstavby


Kraj Vysočina
Žižkova 57, 587 33 Jihlava


15


E.ON Česká republika, s.r.o.
Jan Kaun
Technik výstavby a obnovy DS

E.ON Česká republika, s.r.o.
F. A. Gerstnera 2151/6
České Budějovice 7
370 01 České Budějovice


077

TRASA TŘÍ OPTOCHRÁNIČEK SO 482 JE ULOŽENA
V TERÉNU PODÉL CELÉHO OBCHVATU
CELKOVÁ DÉLKA JE $3 \times 2450 = 7\,350,0$ M

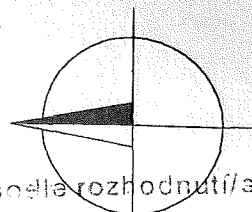

Ověřená dokumentace podle rozhodnutí/souhlasu
Městského úřadu Pacov, odboru výstavby

ze dne 15. VI. 2017 spis. zn. 100862/2017/KJ

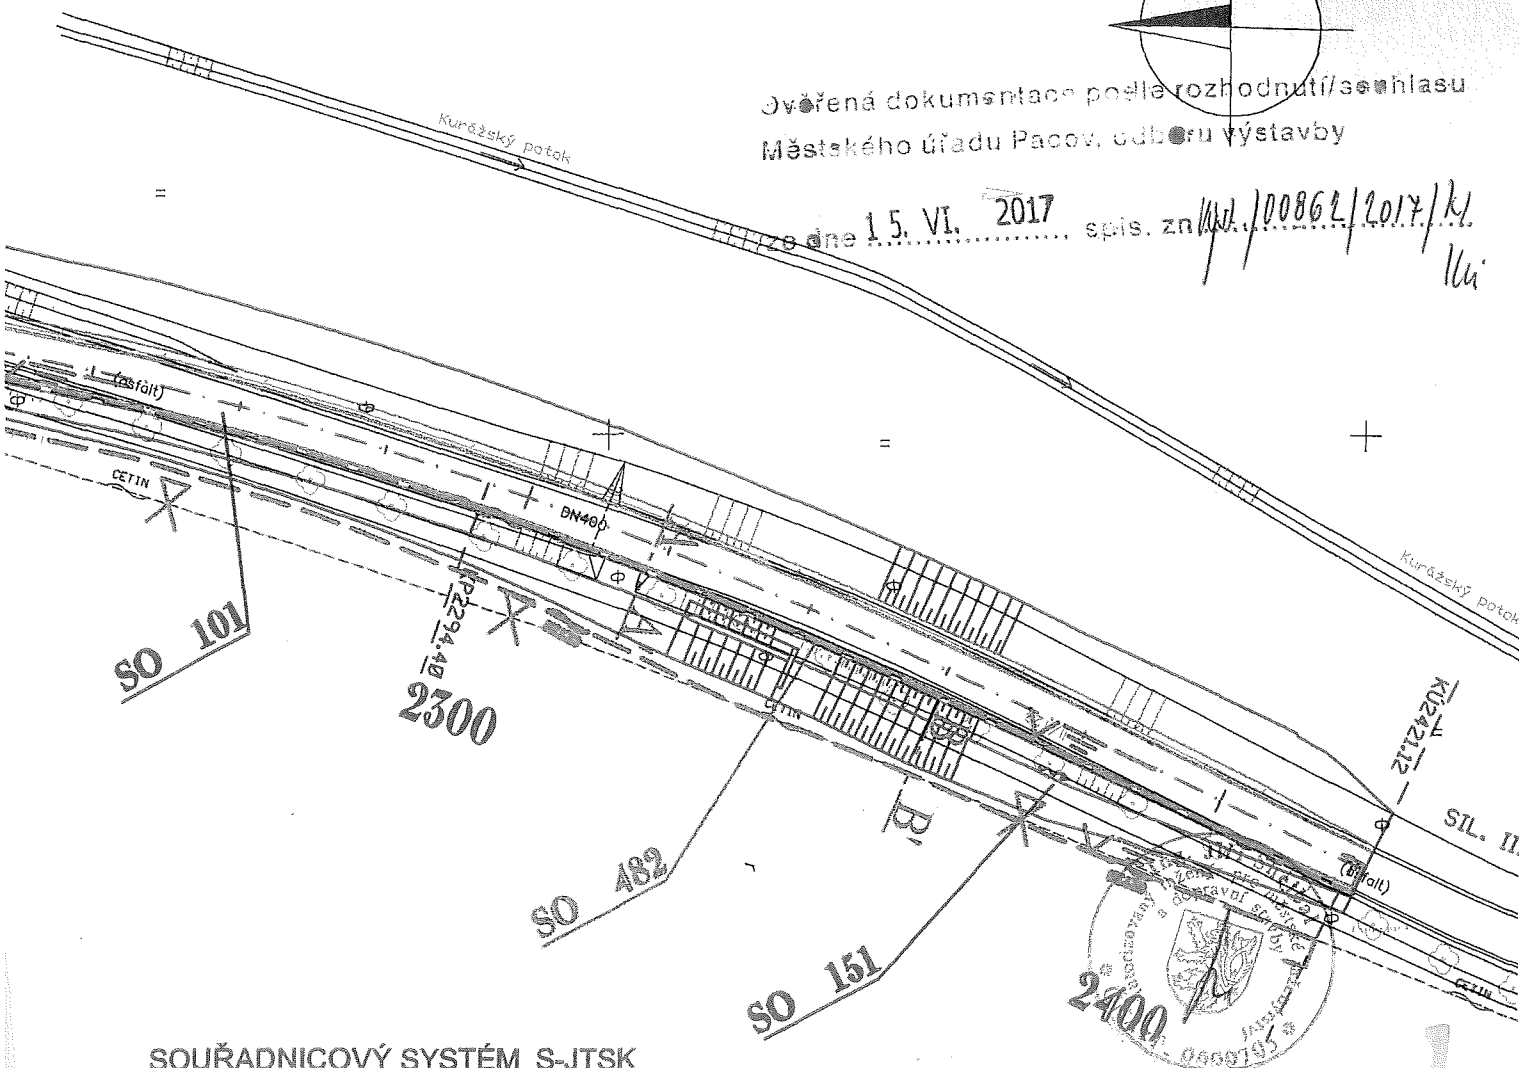


SOUŘADNICOVÝ SYSTÉM S-JTSK
VÝŠKOVÝ SYSTÉM BpV



TRANSCONSULT s.r.o.

Nerudova 37, 500 02 Hradec Králové

Vedoucí projektu	Ing. Pravda	<i>Pravda</i>	Středisko:	1
Odpovědný projektant	Jenček	<i>Jenček</i>	Vedoucí:	Ing. Píša
Zpracovatel	Jenček		Zak. číslo	161310001
Přezkoušel	Ing. Shejbal	<i>Shejbal</i>	Arch. č.: 013216	Formát: 10 A4
Kontroloval	Ing. Pravda	<i>Pravda</i>	Datum:	10/2016
Objednatel:	KRAJ VYSOČINA		Účel:	DÚR
III/128 SALAČOVA LHOTA - OBCHVAT VÝKRESOVÁ DOKUMENTACE ELEKTRO A SDĚLOVACÍ OBJEKTY				Část dok. D.4
SITUAČNÍ SCHÉMA			Měřítko 1:1000	Č. výkresu 2

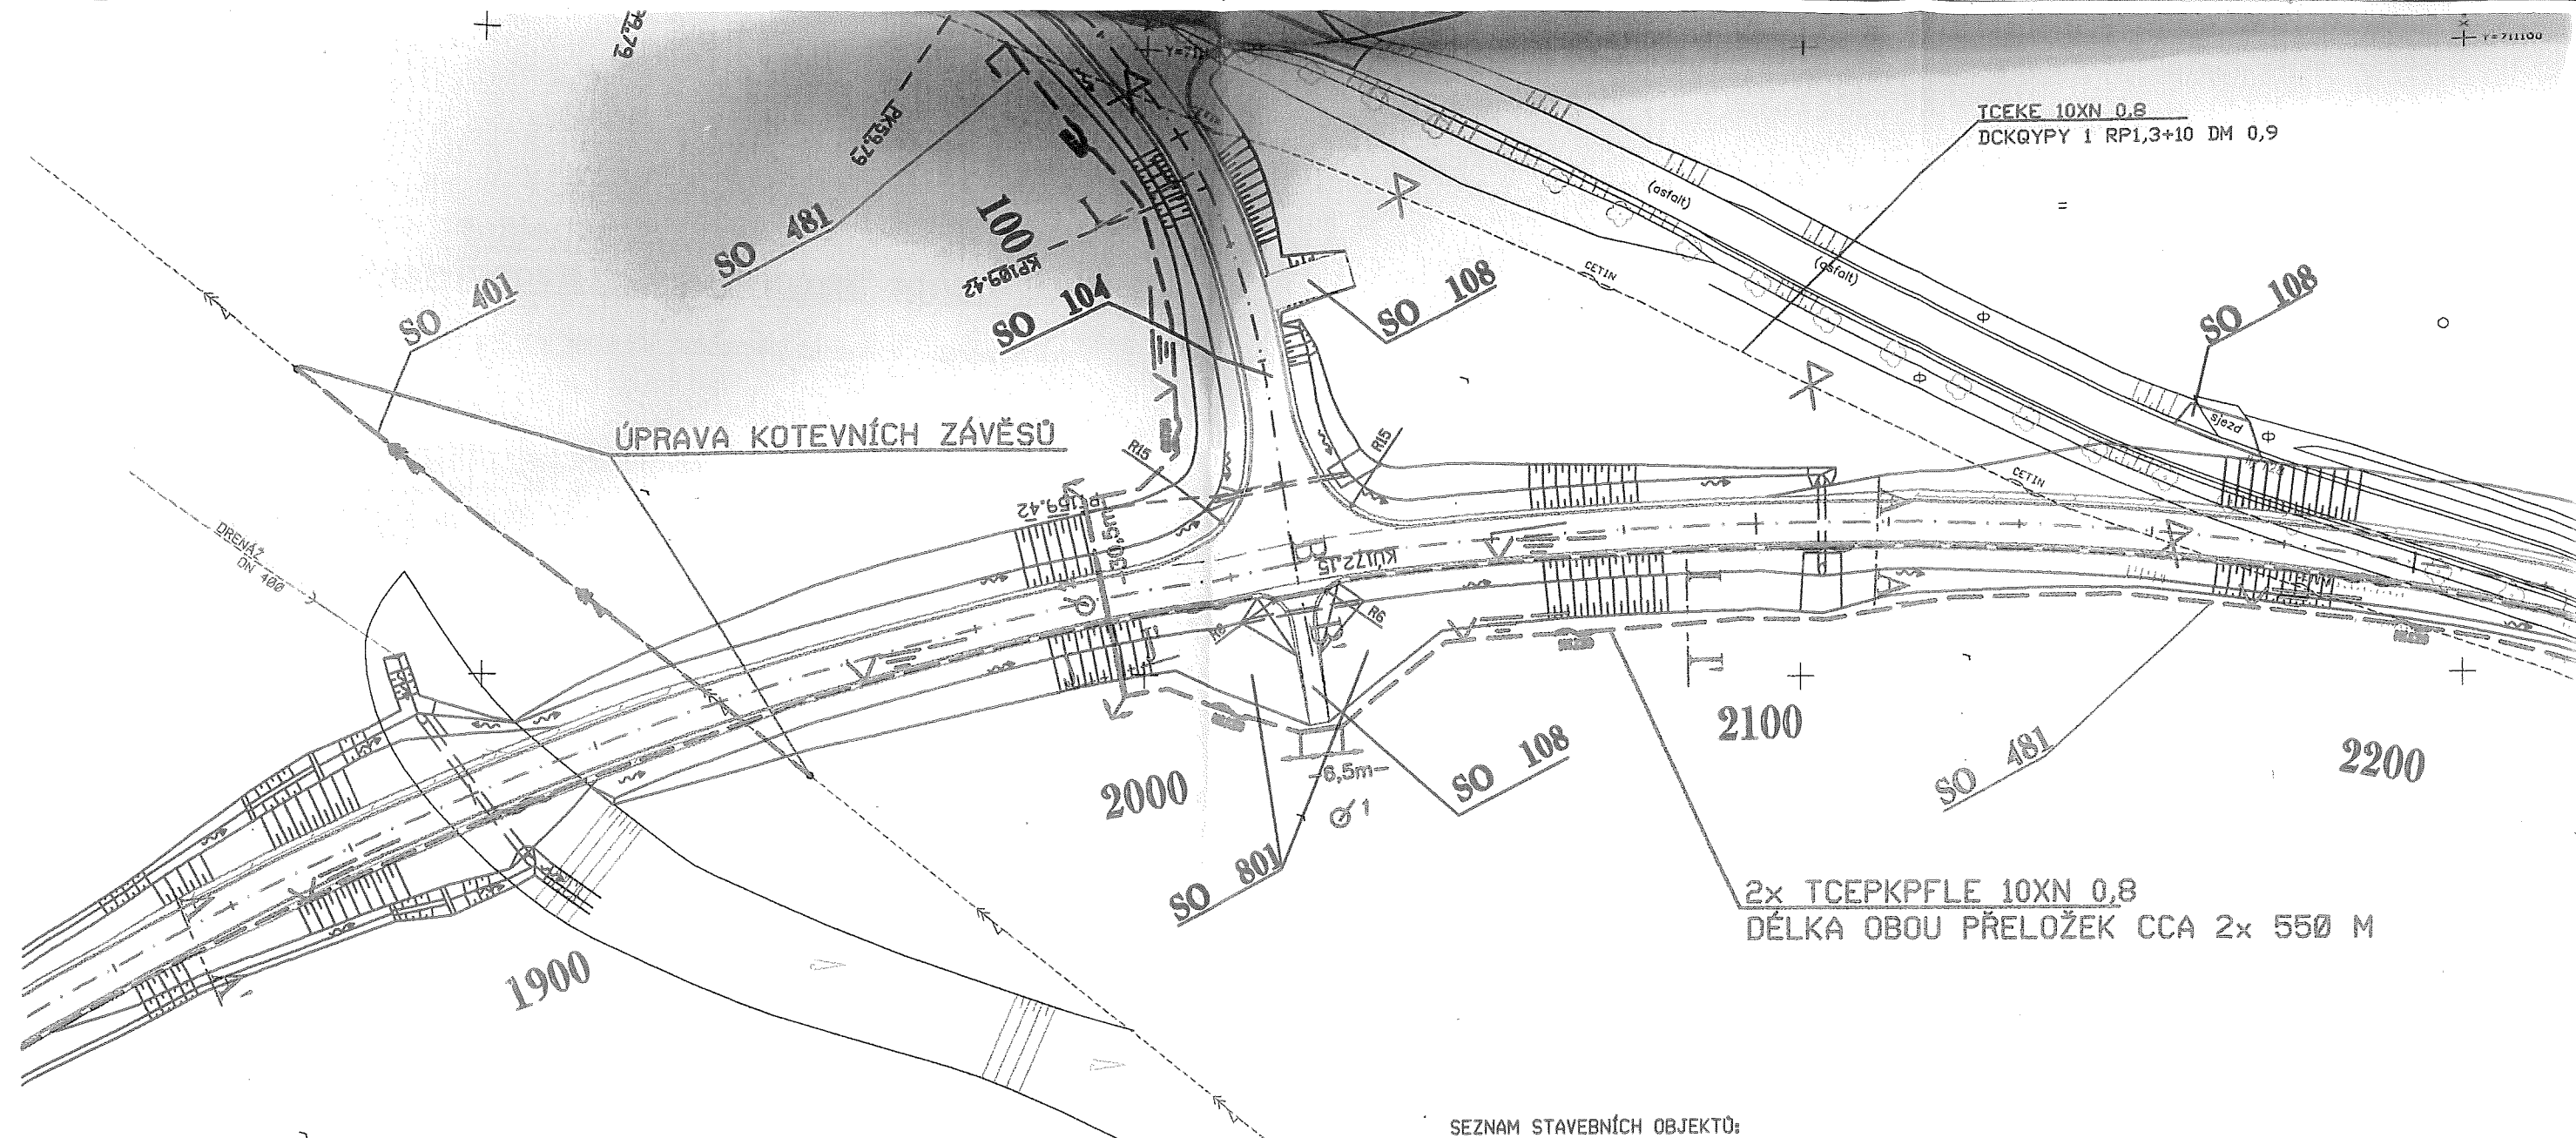

LEGENDA STÁVAJÍCÍCH INŽENÝRSKÝCH SÍTÍ

- >----- PODZEMNÍ VEDENÍ NÍZKÉHO NAPĚTÍ (E.ON DISTRIBUCE A.S.)
- >----- NADZEMNÍ VEDENÍ VYSOKÉHO NAPĚTÍ (E.ON DISTRIBUCE A.S.)
- >----- PODZEMNÍ SDĚLOVACÍ VEDENÍ - METALICKÝ KABEL (CETIN A.S.)
- >----- VODOVOD (OBEC SALAČOVA LHOTA)
- >----- ZATRUBNĚNÝ POTOK (SPRÁVCE: POVODÍ VLTAVY S.P.)

SEZNAM STAVEBNÍCH OBJEKTŮ:

- SO 001 PŘÍPRAVA ÚZEMÍ
- SO 101 PŘELOŽKA SILNICE II/128
- SO 102 PŘELOŽKA SILNICE III/1288
- SO 103 PŘELOŽKA SILNICE III/12419
- SO 104 NAPOJENÍ STÁVAJÍCÍ SILNICE II/128 NA OBCHVAT
- SO 105 MÍSTNÍ KOMUNIKACE DO MALÉ ČERNÉ
- SO 106 PŘELOŽKY POLNÍCH CEST
- SO 107 PŘELOŽKY LESNÍCH CEST
- SO 108 HOSPODÁŘSKÉ SJEZDY
- SO 151 DOPRAVNÍ OPATŘENÍ
- SO 152 PROVIZORNÍ KOMUNIKACE I
- SO 153 PROVIZORNÍ KOMUNIKACE II

- SO 301 ÚPRAVA ZATRUBNĚNÍ HUŤSKÉHO POTOKA V KM 1,246
- SO 302 CHRÁNIČKY PRO KANALIZACI NA ČOV V KM 1,243
- SO 351 PŘELOŽKA VODOVODU V KM 0,238

- SO 401 ÚPRAVA NADZEMNÍHO VEDENÍ VN V KM 1,940 E.ON, A.S.
- SO 411 PŘELOŽKA TRAFOSTANICE A KABELU NN E.ON, A.S.
- SO 461 PŘELOŽKA SEK CETIN, A.S. V KM 1,174
- SO 462 PŘELOŽKA SEK CETIN, A.S. V KM 1,454
- SO 481 PŘELOŽKA SEK CETIN, A.S. OD KM 2,000 DO KM 2,200
- SO 482 TRASA SEK PRO KRAJ VYSOČINA

- SO 701 DEMOLICE VEPRŮNA
- SO 790 PROTIHLUKOVÁ STĚNA

- SO 801 VEGETAČNÍ ÚPRAVY I
- SO 802 VEGETAČNÍ ÚPRAVY II
- SO 803 NÁHRADNÍ VÝSADBA
- SO 811 REKULTIVACE