
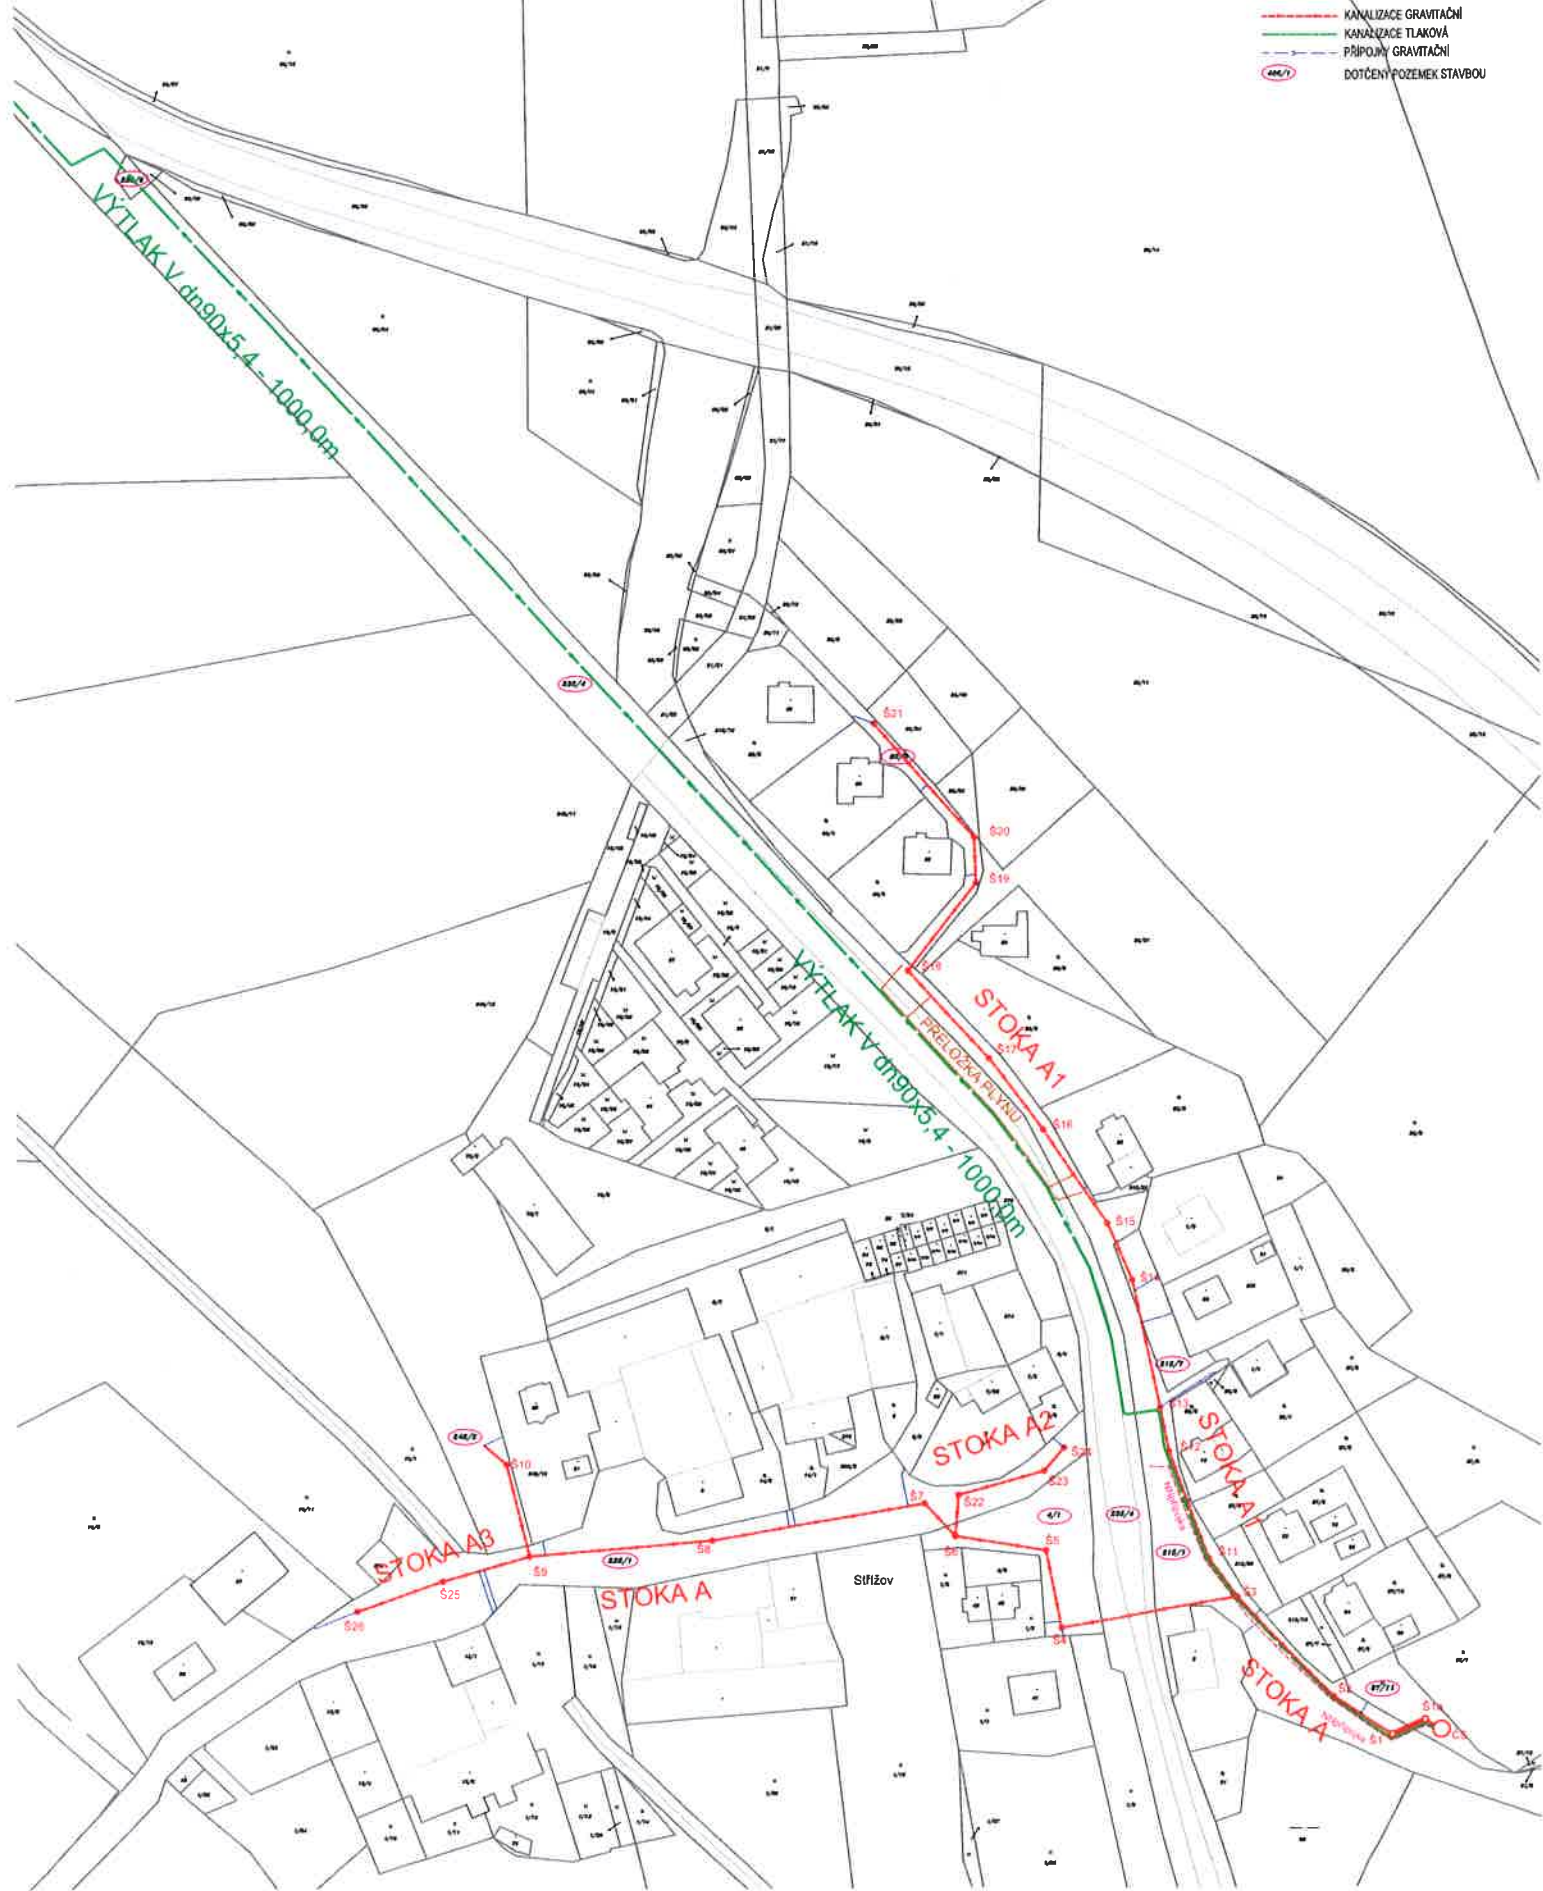
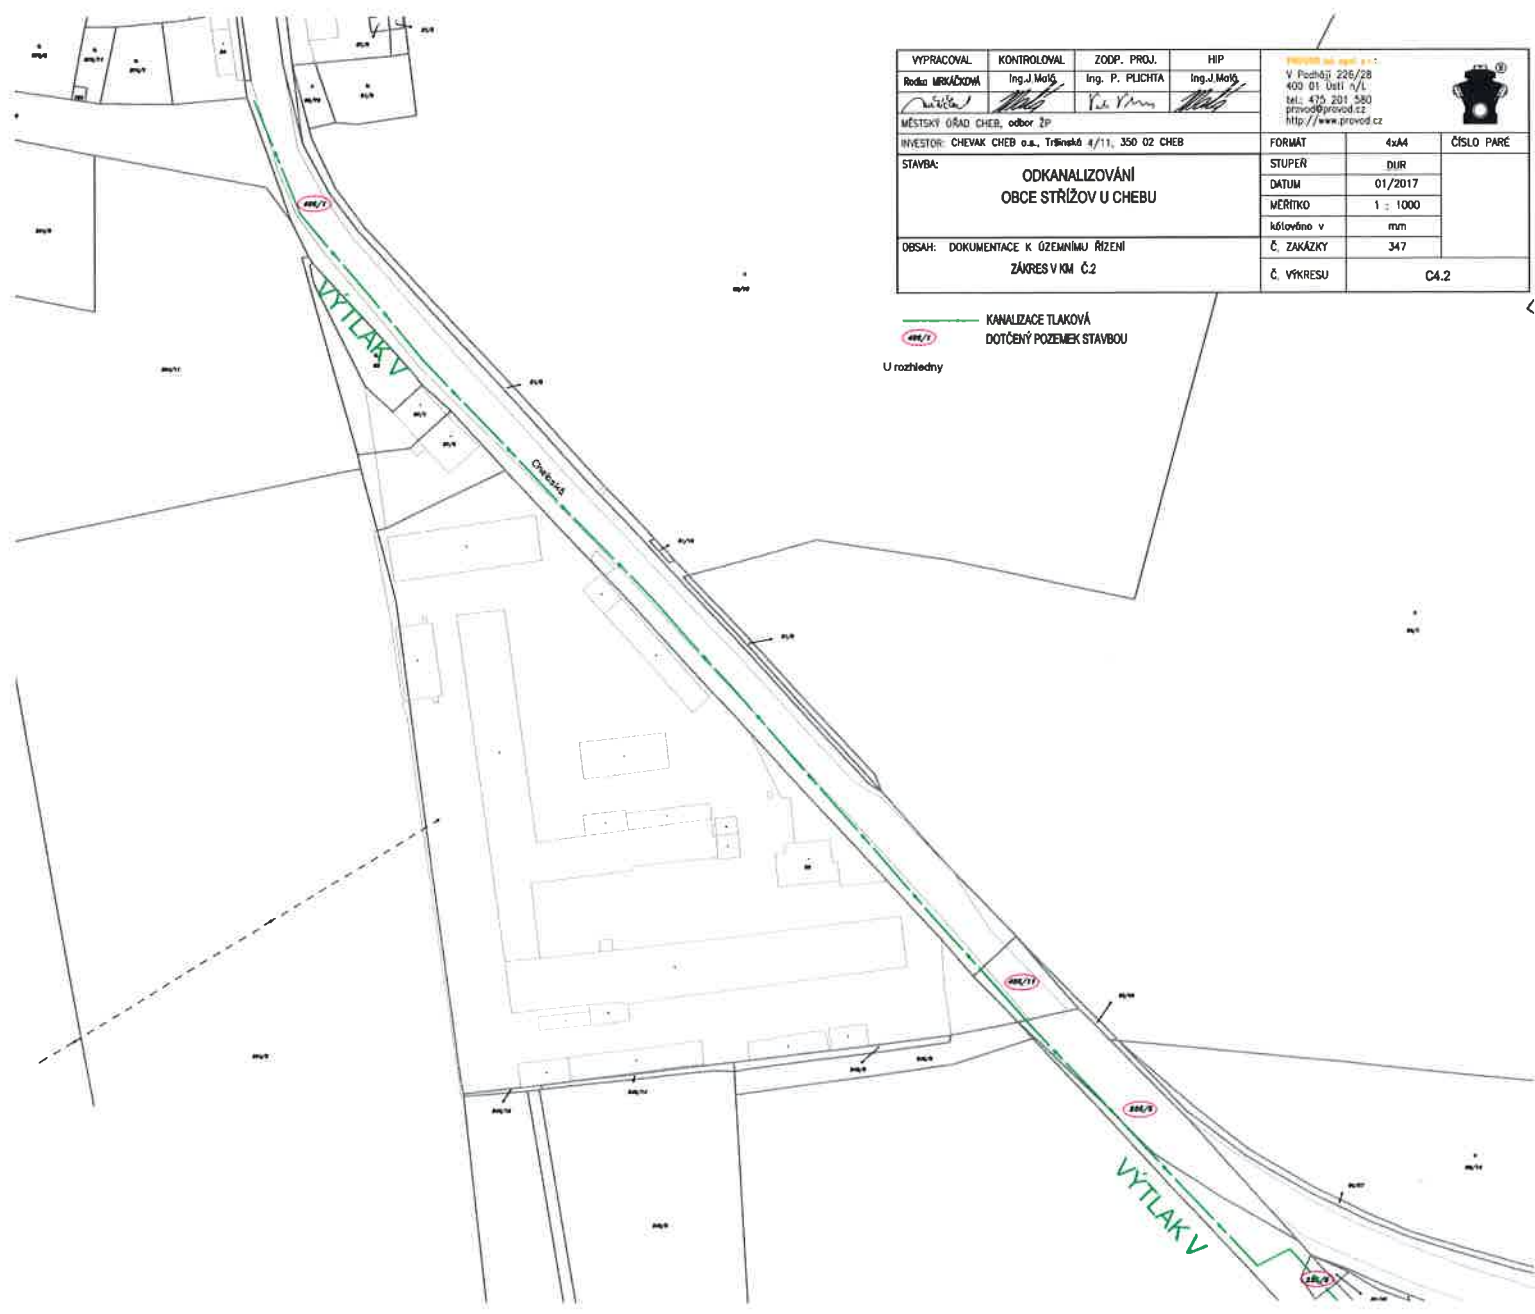


VYPRACOVAL Roda MEŘÁČKOVÁ	KONTROLOVAL Ing. J. Malá	ZODP. PROJ. Ing. P. PLICHTA	HIP Ing. J. Malá	 V Poděbrá 226/28 400 01 021 474 tel.: 475 201 580 provoz@provod.cz http://www.provod.cz	
MĚSTSKÝ ÚŘAD CHEB, odbor ŽP					
INVESTOR: CHEVAK CHEB o.s., Tršinská 4/11, 350 02 CHEB				FORMÁT 4xA4	ČÍSLO PÁRE
STAVBA: ODKANALIZOVÁNÍ OBCE STŘÍŽOV U CHEBU				STUPEŇ DUR	
OBSAH: DOKUMENTACE K ÚZEMNÍMU ŘÍZENÍ ZÁKRES V KM Č.1				DATUM 01/2017	
				MĚŘÍTKO 1 : 1000	
				kótováno v mm	
				Č. ZAKÁZKY 347	
				Č. VÝKRESU C4.1	

- KANALIZACE GRAVITAČNÍ
- KANALIZACE TLAKOVÁ
- PŘÍPOJNY GRAVITAČNÍ
- 446/7 DOTČENÝ POZEMEK STAVBOU





VYPRACOVAL	KONTROLOVAL	ZODP. PROJ.	HP	 V Plochě 226/28 400 01 Ústí n/L tel.: 475 201 580 provoz@provod.cz http://www.provod.cz
Rodná: MRKÁČKOVÁ	Ing. J. Mořís	Ing. P. PUCHTA	Ing. J. Mořís	
MĚSTSKÝ ÚŘAD CHEB, odbor ŽP				
INVESTOR: CHEVAK CHEB o.s., Tršínská 4/11, 350 02 CHEB				
STAVBA: ODKANALIZOVÁNÍ OBCE STRÍŽOV U CHEBU				FORMÁT: 4xA4 STUPEŇ: DJR DATUM: 01/2017 MĚŘÍTKO: 1 : 1000 křídlovo v: mm Č. ZAKÁZKY: 347
OBSAH: DOKUMENTACE K ÚZEMNÍMU ŘÍZENÍ ZÁKRES V KM Č.2				Č. VÝKRESU: C4.2

 KANALIZACE TLAKOVÁ
 DOTČENÝ POZEMEK STAVBOU
 U rozhledny