



příčný řez římsou
M: 1:20

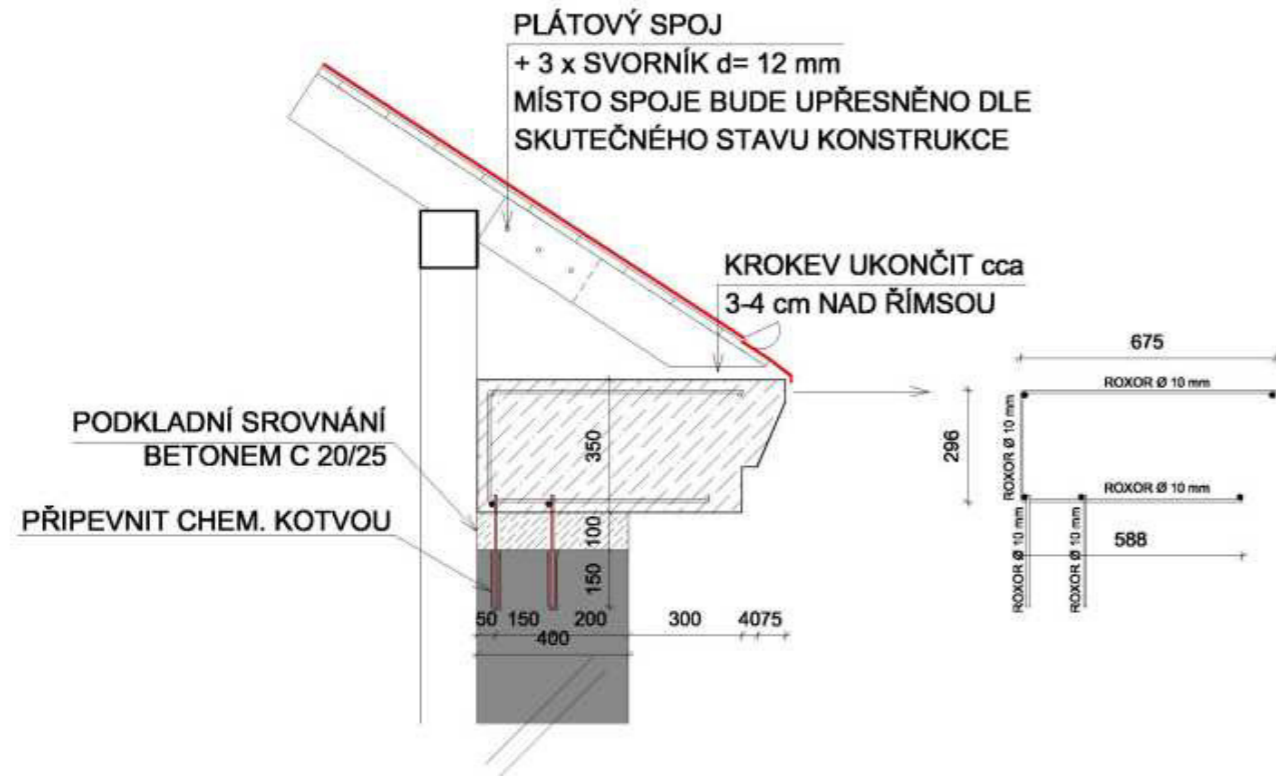

obr. 1 - detail římsy



obr. 2 - poškozená část římsy

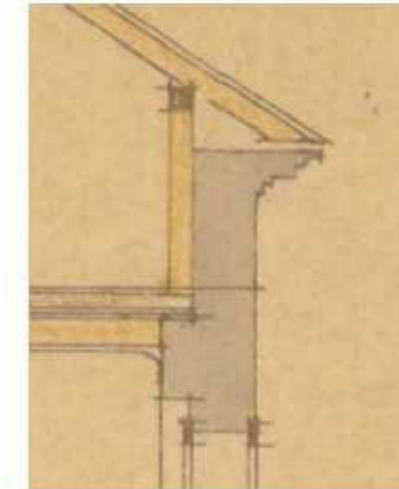


obr. 3 - detail římsy dle dochované dokumentace

POZNÁMKA:

- PRO OPRAVU ŘÍMSY BUDE POUŽIT BETON C 20/25
- PRO VÝZTUŽ BUDE POUŽITA KONSTRUKČNÍ VÝZTU Z OCELY 10 505
- TVAR ŘÍMSY BUDE PROVEDEN S NÁVAZNOSTÍ NA STÁVAJÍCÍ NEPORUŠENÉ ČÁSTI
- ROZSAH OPRAVY ŘÍMSY BUDE UPŘESNĚN PO OHLEDÁNÍ KONSTRUKCE PŘED ZAHÁJENÍM PRACÍ
- NOVĚ OSAZOVANÉ PRVKY KROVU BUDOU NATŘENY NÁTĚREM PROTI DŘEVOKAZNÝM ŠKŮDCŮM
- V MÍSTĚ DEMONTOVANÉ STŘEŠNÍ KRYTINY BUDE PROVEDENO PROVIZORNÍ ZAKRYTÍ ZAPLACHTOVÁNÍM

půdorys místa opravy
M: 1:20

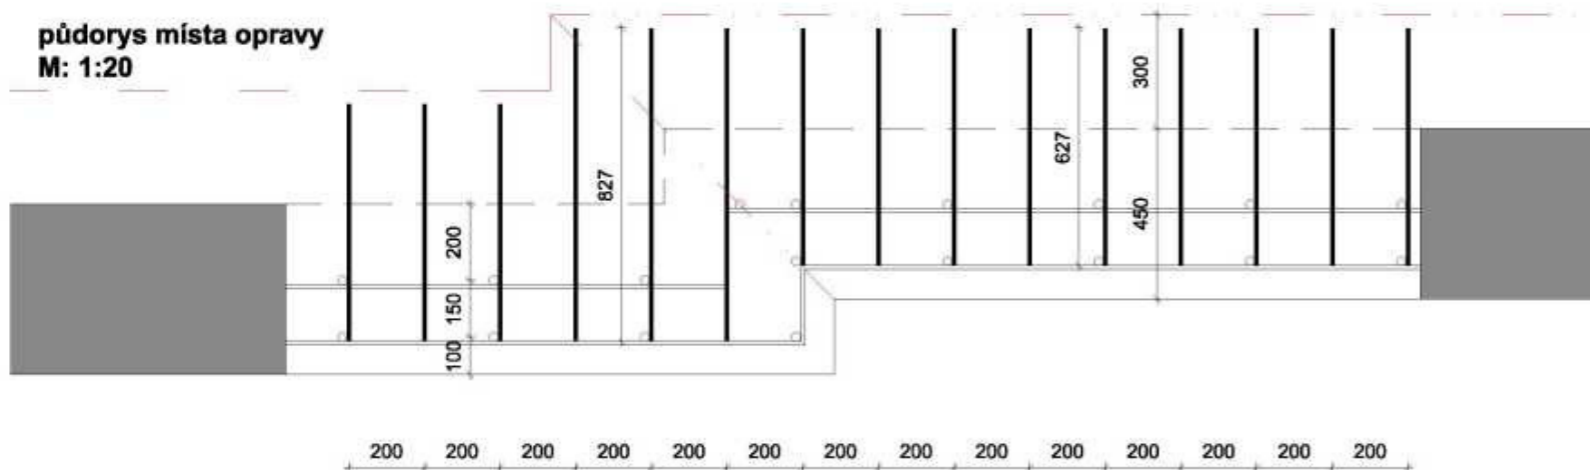

Zodpovědný projektant:	Vypracoval:	 Ing. Jaromír Matějčík <small>IC: 22200000 IČO: 22200000 DIČ: CZ1500000000</small>
Ing. Jaromír Matějčík	Josef Bouma	
Investor: Krajské ředitelství policie Ústeckého kraje Lidické náměstí 899/9, Ústí nad Labem	Formát: 2xA4	Datum: 06/2015
Místo: st.p.č. 875, k.ú. Podmokly	Měřitko: 1:20	Stupeň: VÝBĚR ZHOTOVITELE
Stavba: OPRAVA FASÁDY A STŘECHY OBJEKTU KŘP-U HUSOVO NÁMĚSTÍ 111/12, Děčín - Podmokly	Č.pare.:	Zak. č.: 154/2015
Část: STAVEBNĚ KONSTRUKČNÍ ŘEŠENÍ		Část PD: D.1.1
Výkres: DETAIL OPRAVY ŘÍMSY		Č.v.: D.1.2-1