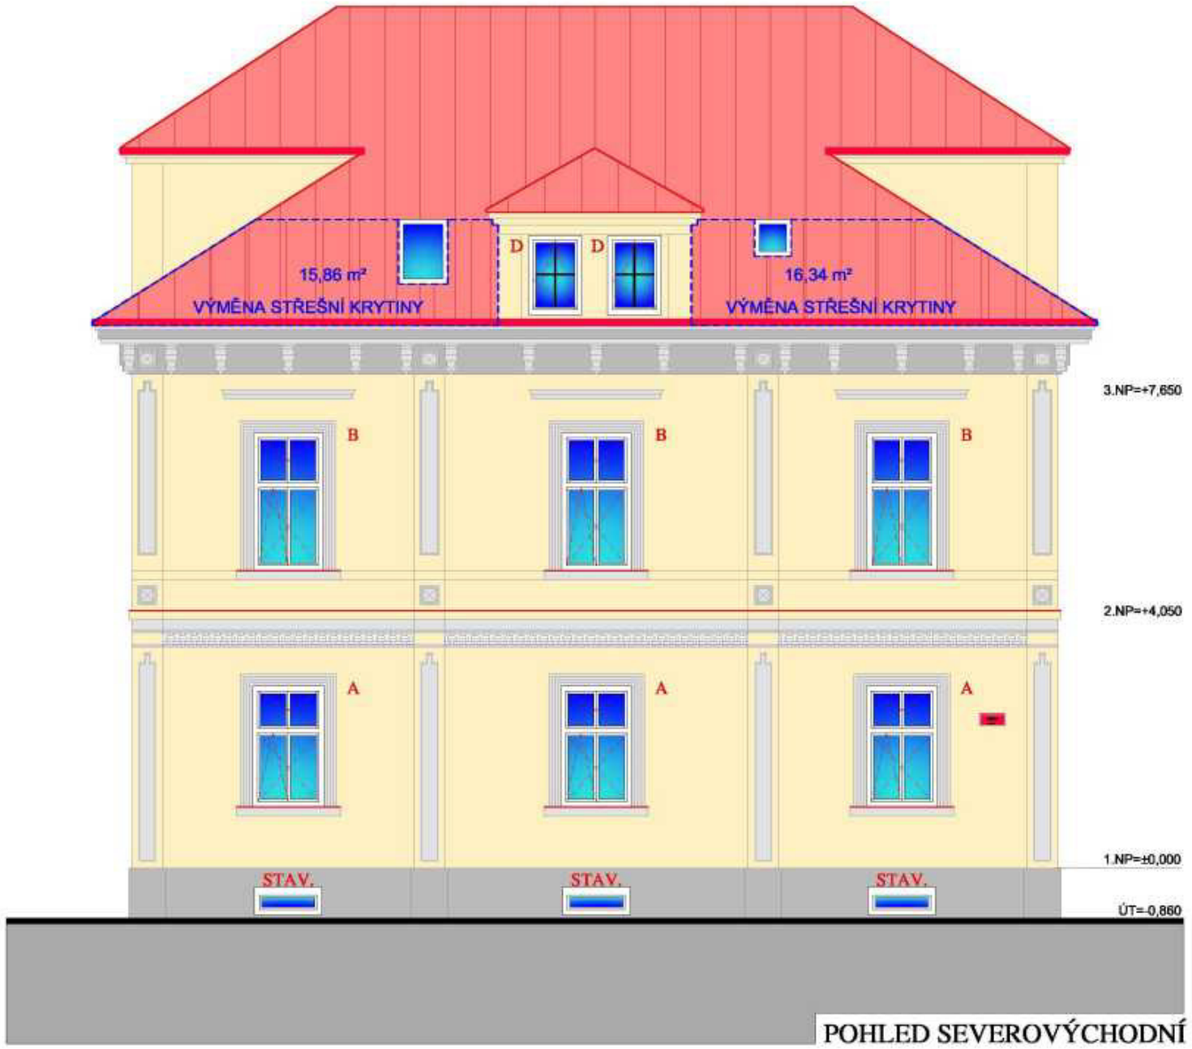

POHLED SEVEROVÝCHODNÍ

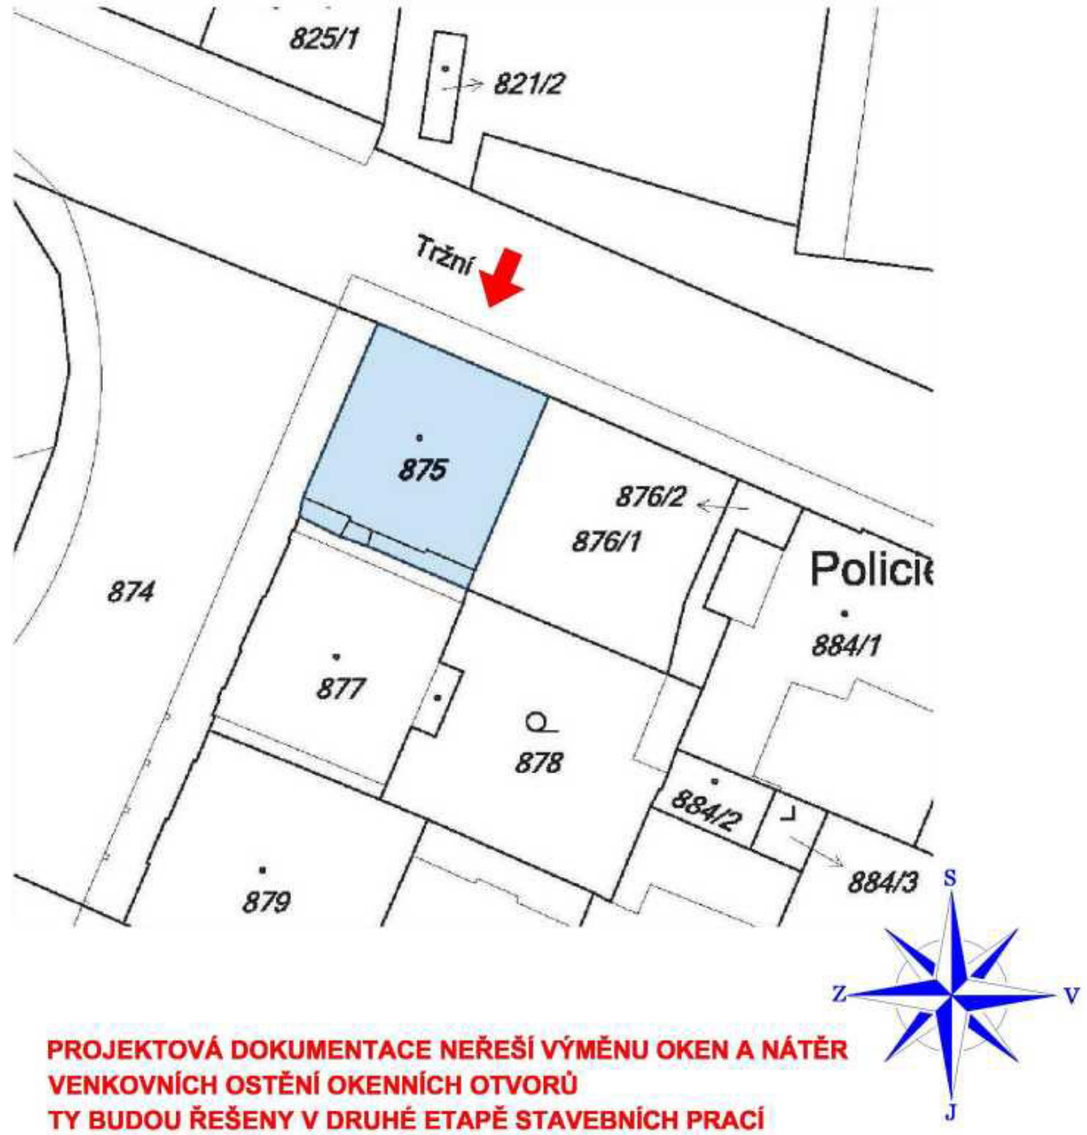

PROJEKTOVÁ DOKUMENTACE NEŘEŠÍ VÝMĚNU OKEN A NÁTĚR VENKOVNÍCH OSTĚNÍ OKENNÍCH OTVORŮ TY BUDOU ŘEŠENY V DRUHÉ ETAPĚ STAVEBNÍCH PRACÍ

BAREVNÉ ŘEŠENÍ OBJEKTU

- ETICS 034-2 KO 73%
- ETICS 224-1-2 KO 66%
- ETICS 241-2 KO 28%

POZNÁMKA:

- BAREVNÝ NÁVRH FASÁDY JE POUZE ORIENTAČNÍ
- ODSTÍNY BAREV BUDOU ODSOUHLASENY CHKO LABSKÉ PÍSKOVCE

0 2 4 6 8

Zodpovědný projektant: Ing. Jaromír Matějíček	Vypracoval: Josef Bouma	Ing. Jaromír Matějíček
Investor: Krajské ředitelství policie Ústeckého kraje, Lidické náměstí 899/9, Ústí nad Labem		Formát: 2xA4
		Datum: 06/2015
Místo: st.p.č. 875, k.ú. Podmokly		Měřítko: 1:100
Stavba: **OPRAVA FASÁDY A STŘECHY OBJEKTU KŘP-U** HUSOVO NÁMĚSTÍ 111/12, Děčín - Podmokly		Stupeň: VÝBĚR ZHOTOVITELE
		Č.pare.: / Zak. č.: **154/2015**
Část: **ARCHITEKTONICKO STAVEBNÍ ŘEŠENÍ**		Část PD: **D.1.1**
Výkres: **POHLED SEVEROVÝCHODNÍ** NAVRHOVANÝ STAV		Č.v.: **D.1.1-10**