


# ZÁKRES DOTČENÝCH POZEMKŮ M1:500

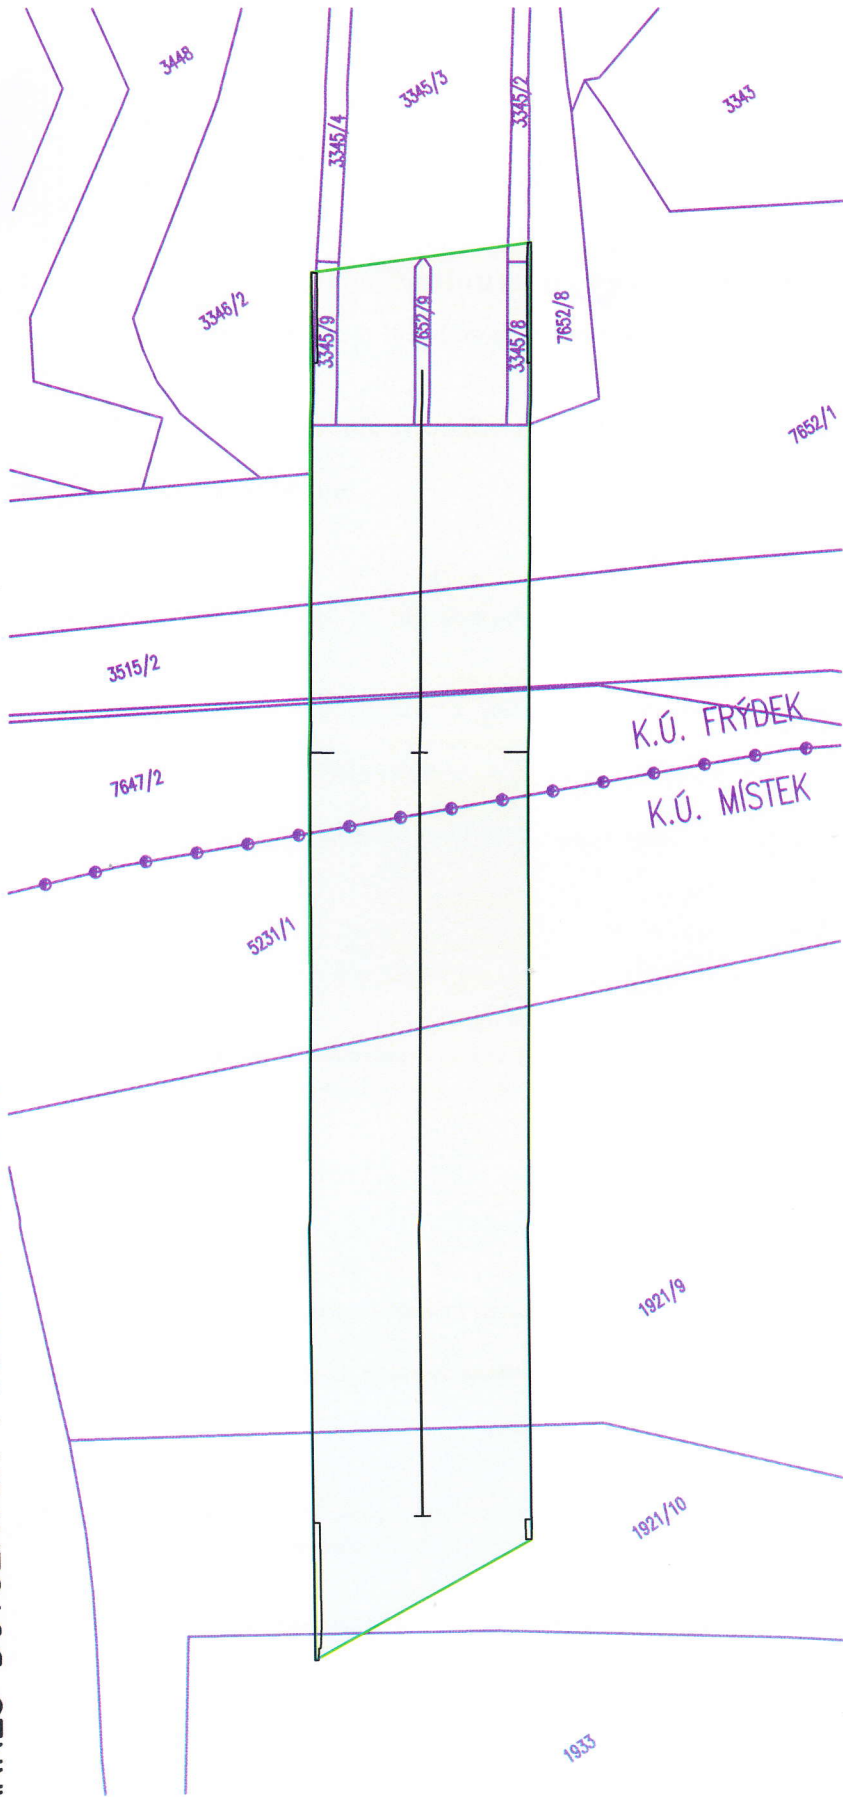

## LEGENDA PLOCH

- ① ČÍSLO VÝKAZU
- 5231/1 ČÍSLO PARCEL KN
- ČESKÁ REPUBLIKA VLASTNÍK PARCELY KN
- POVODÍ ODRY, s.p. PRÁVO HOSPODÁŘIT S MAJETKEM STÁTU

## STANOVISKO POVODÍ ODRY

SOUHLASÍME S NÁVRHOVANÝM STAVEBNÍM ZÁMĚREM  
 NA PARC. Č. 1921/10, 1921/9, 5231/1 V K.Ú. MÍSTEK A 7647/2, 7647/11, 3515/2 V K.Ú. FRÝDEK  
 POVODÍ ODRY, STÁTNÍ PODNIK  
 IČ: 70890021  
 V OSTRAVĚ DNE

.....  
 ING. HANA POLEDNÍKOVÁ  
 VEDOUČÍ MAJETKOVÉHO ODBORU

## DSP+PDPS

Souřadný systém: S-JTSK  
 Výškový systém: BpV

Hlavní projektant:	Ing. Jaromír RUŠAR		
Zodpovědný projektant:	Ing. Jaromír RUŠAR		Majdalenky 19, 638 00 Brno Tel., fax: 545 222 037 E-mail: info@rusar.cz
Vypracoval:	Ing. Jaroslav BABÁČEK		Datum: 11 / 2017
Kontroloval:	Ing. Jaromír RUŠAR		Formát: 2x44
Kraj:	Moravskoslezský		Měřítko: 1:500
Zadavatel:	Správa silnice Moravskoslezského kraje, p.o., Úprkova 795/1, 702 23 Ostrava		Účel: DSP+PDPS
Název akce:	<b>SILNICE III/473 - OPRAVA MOSTU EV.Č. 473-006 PŘES ŘEKU OSTRAVICI A TRATĚ ČD VE FRÝDKU - MÍSTKU</b>		Čís.zakáz.: 135 - 2017
Název objektu:			Archivní čís.: 30 - 2017
Název výkresu:			Čís. výkresu:
<b>ZÁKRES DOTČENÝCH POZEMKŮ</b>			