


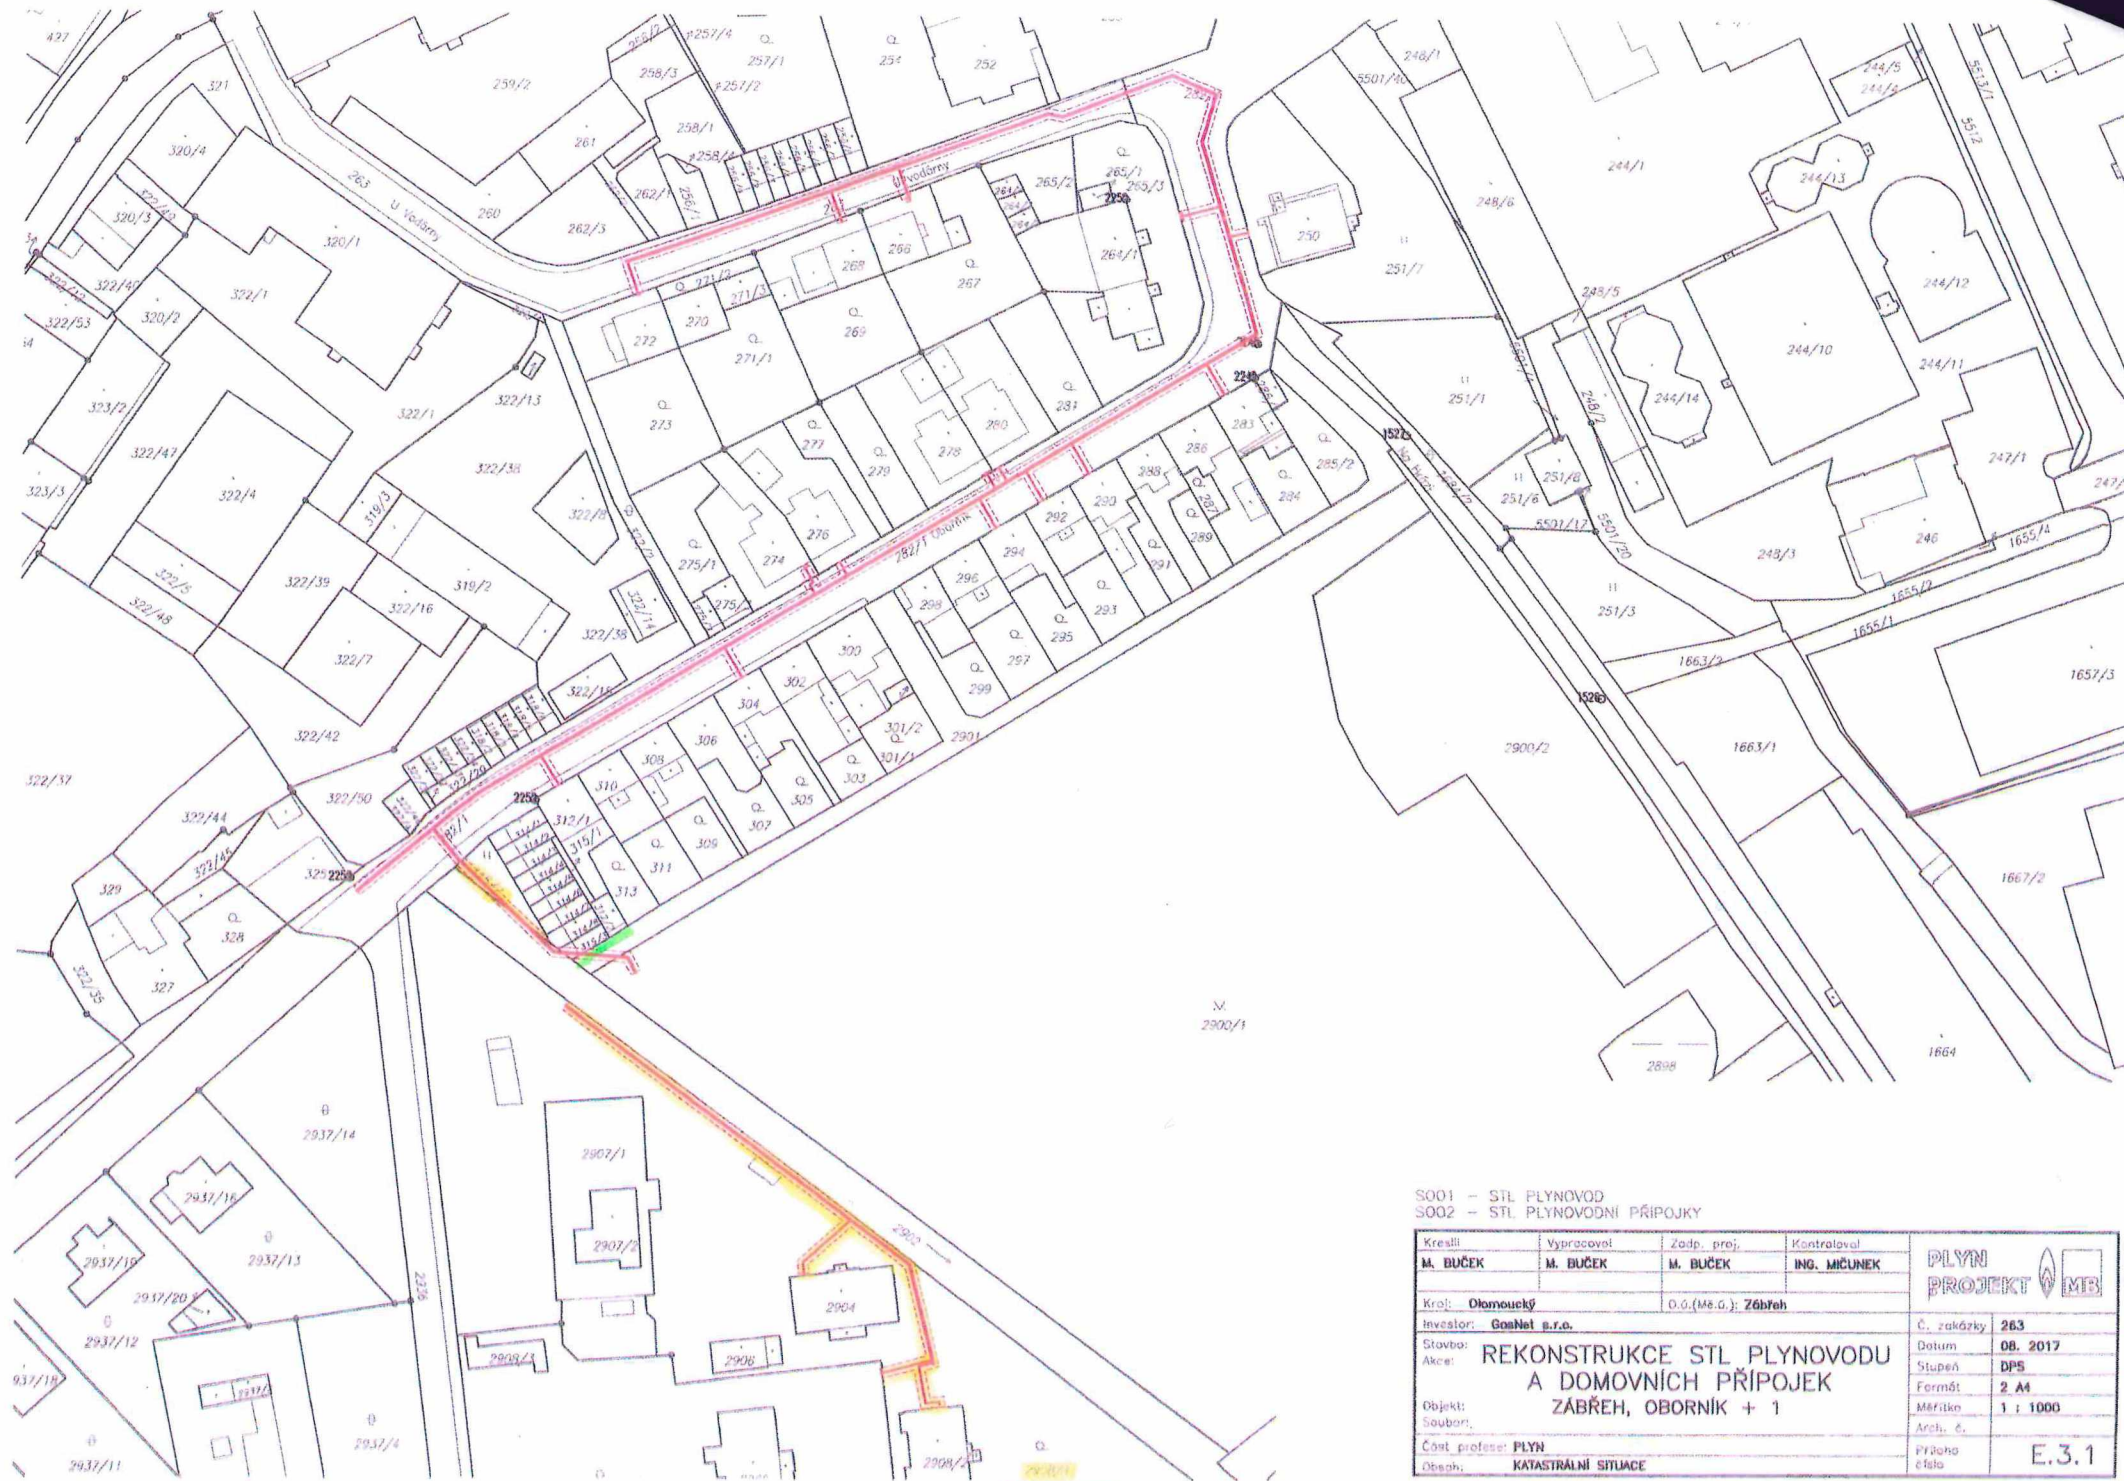

S001 - STL PLYNOVOD
S002 - STL PLYNOVODNÍ PŘÍPOJKY

Kreslil	Vypracoval	Zodp. proj.	Kontroloval	PLYN PROJEKT 
M. BUČEK	M. BUČEK	M. BUČEK	ING. MICUNEK	
Kroj:	Olomoucký	D.č.(M.č.): Zábřeh		
Investor:	GonNet s.r.o.			Č. zakázky
Stavba:	REKONSTRUKCE STL PLYNOVODU A DOMOVNÍCH PŘÍPOJEK ZABŘEH, OBORNIK + 1			263
Akce:				Datum
Objekt:				08. 2017
Stavba:				Stupeň
				DPS
				Fermát
				2 M
				Měřítko
				1 : 1000
				Arch. č.
Čest. profese:	PLYN			Přehled číslo
Obsah:	KATASTRÁLNÍ SITUACE			
				E.3.1