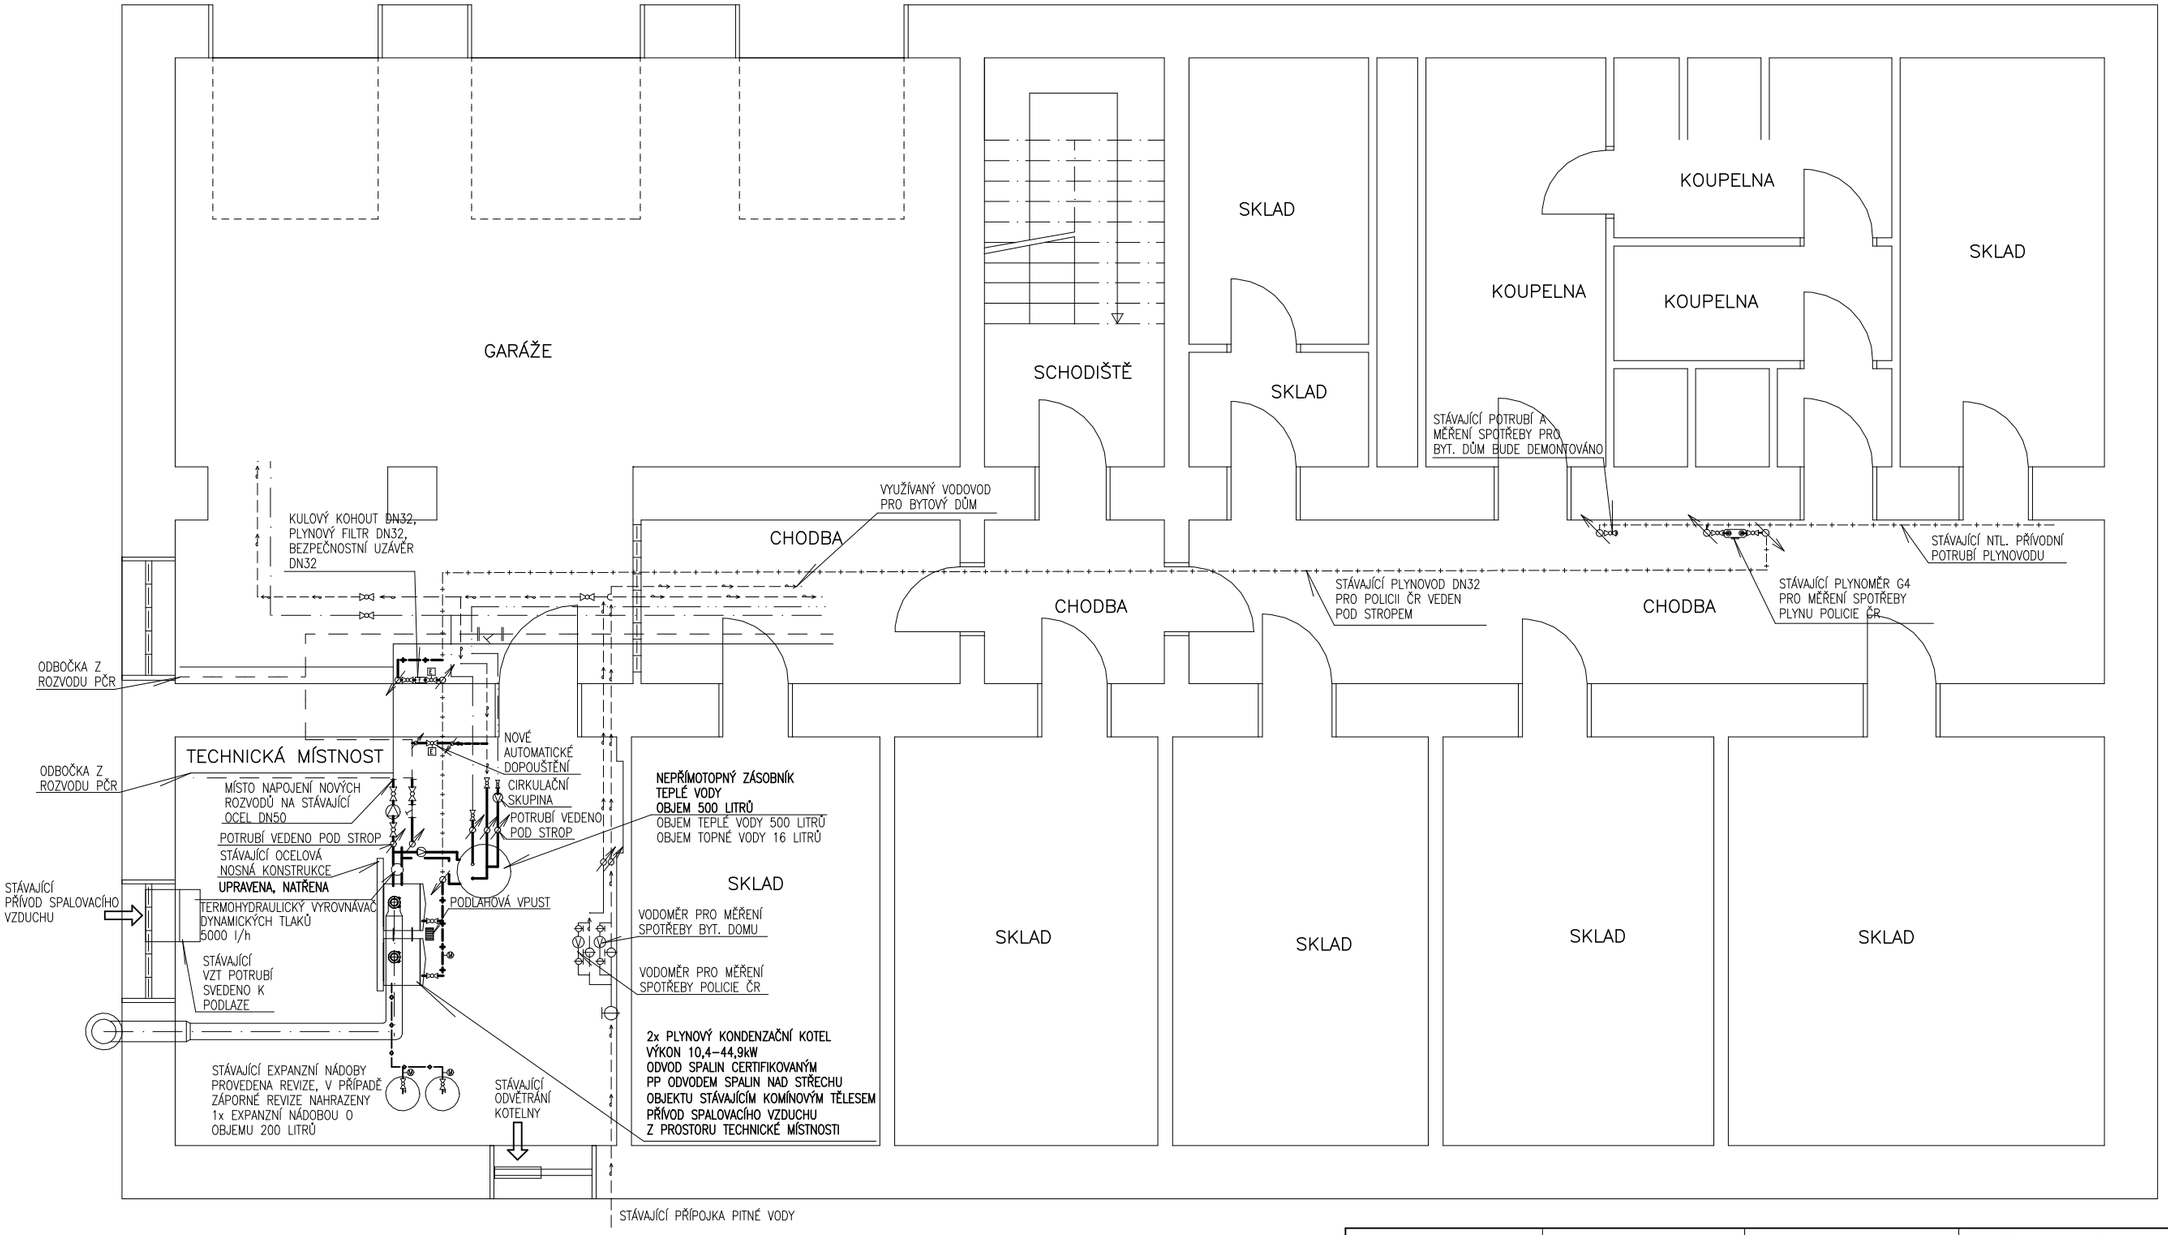

STÁVAJÍCÍ ROZVODY

- POTRUBÍ PLYNOVODU
- POTRUBÍ STUDENÉ VODY, TEPLÉ VODY A CIRKULACE
- POTRUBÍ ÚSTŘEDNÍHO VYTÁPĚNÍ
- EXPANZNÍ POTRUBÍ

NOVÉ ROZVODY

- POTRUBÍ PLYNOVODU
- POTRUBÍ STUDENÉ VODY, TEPLÉ VODY A CIRKULACE
- POTRUBÍ ÚSTŘEDNÍHO VYTÁPĚNÍ
- EXPANZNÍ POTRUBÍ

VYPRACOVAL: D.ŠAŠEK	ZODP.PROJEKTANT: D.ŠAŠEK	TECHNICKA KONTROLA: Ing. LUBOMÍR MAŠEK	*Enersis*, spol. s r.o. Na Pažitě 169 40340 Ústí nad Labem
KRESLIL: DATACAD	IČO: 25420356		

INVESTOR: Krajské ředitelstcí policie Ústeckého kraje, Lidické nám. 9, Ústí nad Labem

KŘP – Úsk – Teplice

OOP – BÍLINA, STUDENTSKÁ 874

REKONSTRUKCE KOTELNY

NOVÝ STAV – PŮDORYS 1.P.P.

FORMÁT:	2A4
DATUM:	08/2017
ÚCEL:	DSP
Č.ZAK:	1408/2017
Č.ARCH:	D1408
MĚŘÍTKO: 1:75	Č.VÝKRESU: 4