

I. PODZEMNÍ PODLAŽÍ


18005	18002	18001	18008	Kuchárna				17905	Předsíň		18009	18010	Kuchárna		17808	17807	17806	17805	17909	17910	Suterena, HUP		17809	17810	Kuchárna		17803	17804
18007	18003		18004		17908		17906		17907	17903	HUP	18010	Kuchárna		17902	17901	Mandlovna		Mandlovna		Suterena, HUP		17809	17810	Kuchárna		17802	17801

17801 – sklepni kóje zděná o výměře 7,95 m² náležící k jednotce č. 178/1
 17802 – sklepni kóje zděná o výměře 7,95 m² náležící k jednotce č. 178/2
 17803 – sklepni kóje zděná o výměře 7,95 m² náležící k jednotce č. 178/3
 17804 – sklepni kóje zděná o výměře 7,95 m² náležící k jednotce č. 178/4
 17805 – sklepni kóje zděná o výměře 7,95 m² náležící k jednotce č. 178/5
 17806 – sklepni kóje zděná o výměře 7,95 m² náležící k jednotce č. 178/6
 17807 – sklepni kóje zděná o výměře 7,95 m² náležící k jednotce č. 178/7
 17808 – sklepni kóje zděná o výměře 7,95 m² náležící k jednotce č. 178/8
 17809 – sklepni kóje zděná o výměře 7,95 m² náležící k jednotce č. 178/9
 17810 – sklepni kóje zděná o výměře 7,35 m² náležící k jednotce č. 178/10


18001 – sklepni kóje zděná o výměře 7,95 m² náležící k jednotce č. 180/1
 18002 – sklepni kóje zděná o výměře 7,95 m² náležící k jednotce č. 180/2
 18003 – sklepni kóje zděná o výměře 7,95 m² náležící k jednotce č. 180/3
 18004 – sklepni kóje zděná o výměře 7,95 m² náležící k jednotce č. 180/4
 18005 – sklepni kóje zděná o výměře 7,64 m² náležící k jednotce č. 180/5
 18006 – sklepni kóje zděná o výměře 7,95 m² náležící k jednotce č. 180/6
 18007 – sklepni kóje zděná o výměře 7,82 m² náležící k jednotce č. 180/7
 18008 – sklepni kóje zděná o výměře 7,95 m² náležící k jednotce č. 180/8
 18009 – sklepni kóje zděná o výměře 7,95 m² náležící k jednotce č. 180/9
 18010 – sklepni kóje zděná o výměře 7,73 m² náležící k jednotce č. 180/10

17901 – sklepni kóje zděná o výměře 7,95 m² náležící k jednotce č. 179/1
 17902 – sklepni kóje zděná o výměře 7,95 m² náležící k jednotce č. 179/2
 17903 – sklepni kóje zděná o výměře 7,70 m² náležící k jednotce č. 179/3
 17904 – sklepni kóje zděná o výměře 7,95 m² náležící k jednotce č. 179/4
 17905 – sklepni kóje zděná o výměře 7,59 m² náležící k jednotce č. 179/5
 17906 – sklepni kóje zděná o výměře 12,14 m² náležící k jednotce č. 179/6
 17907 – sklepni kóje zděná o výměře 7,95 m² náležící k jednotce č. 179/7
 17908 – sklepni kóje zděná o výměře 12,25 m² náležící k jednotce č. 179/8
 17909 – sklepni kóje zděná o výměře 7,73 m² náležící k jednotce č. 179/9
 17910 – sklepni kóje zděná o výměře 7,35 m² náležící k jednotce č. 179/10


I. NADZEMNÍ PODLAŽÍ

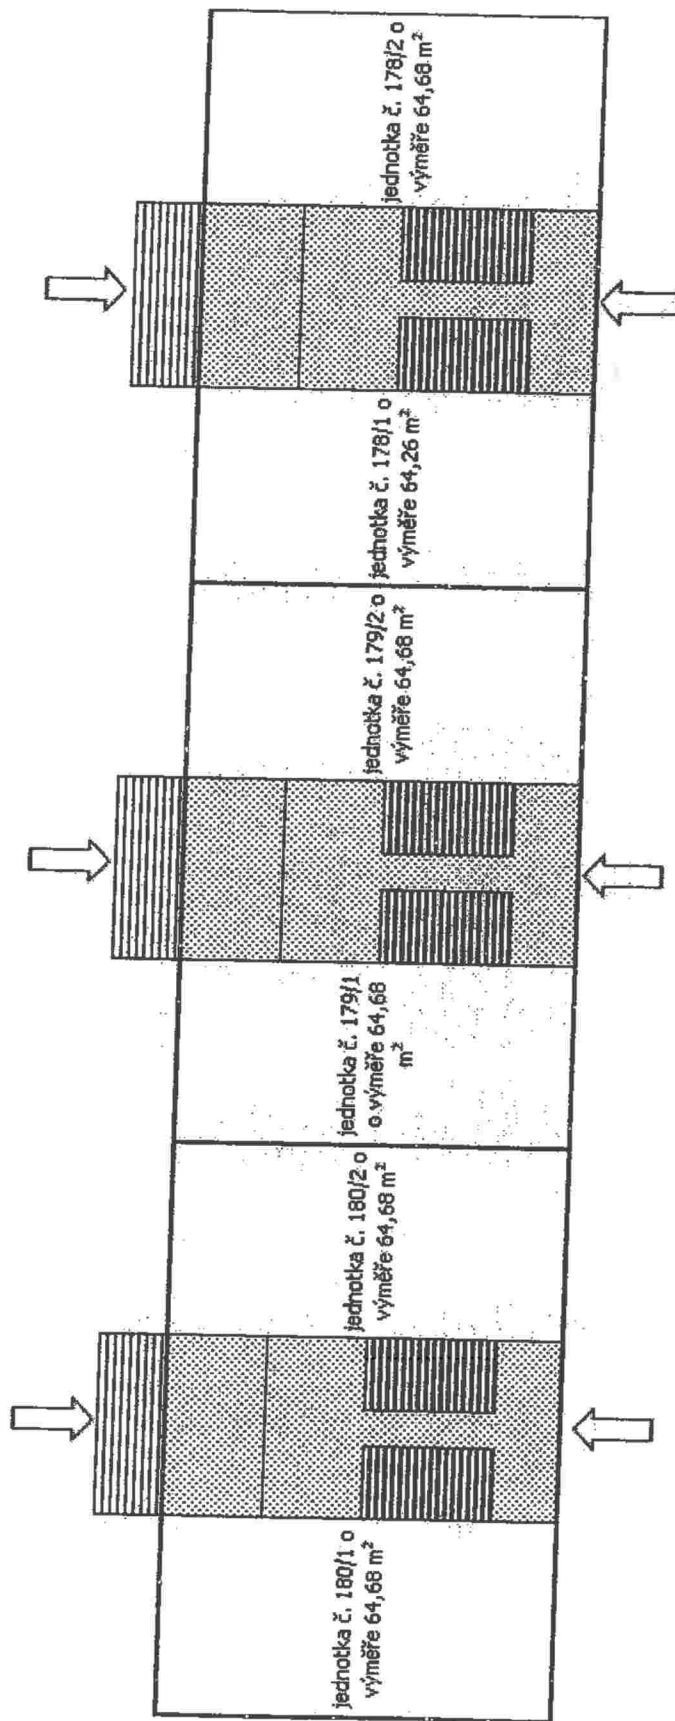


II. NADZEMNÍ PODLAŽÍ

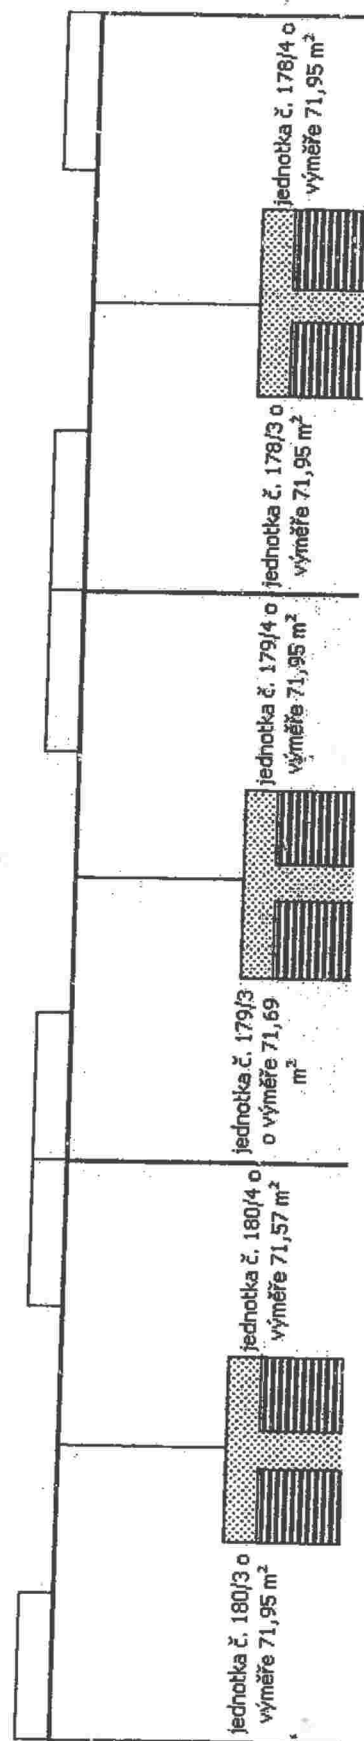


III. NADZEMNÍ PODLAŽÍ

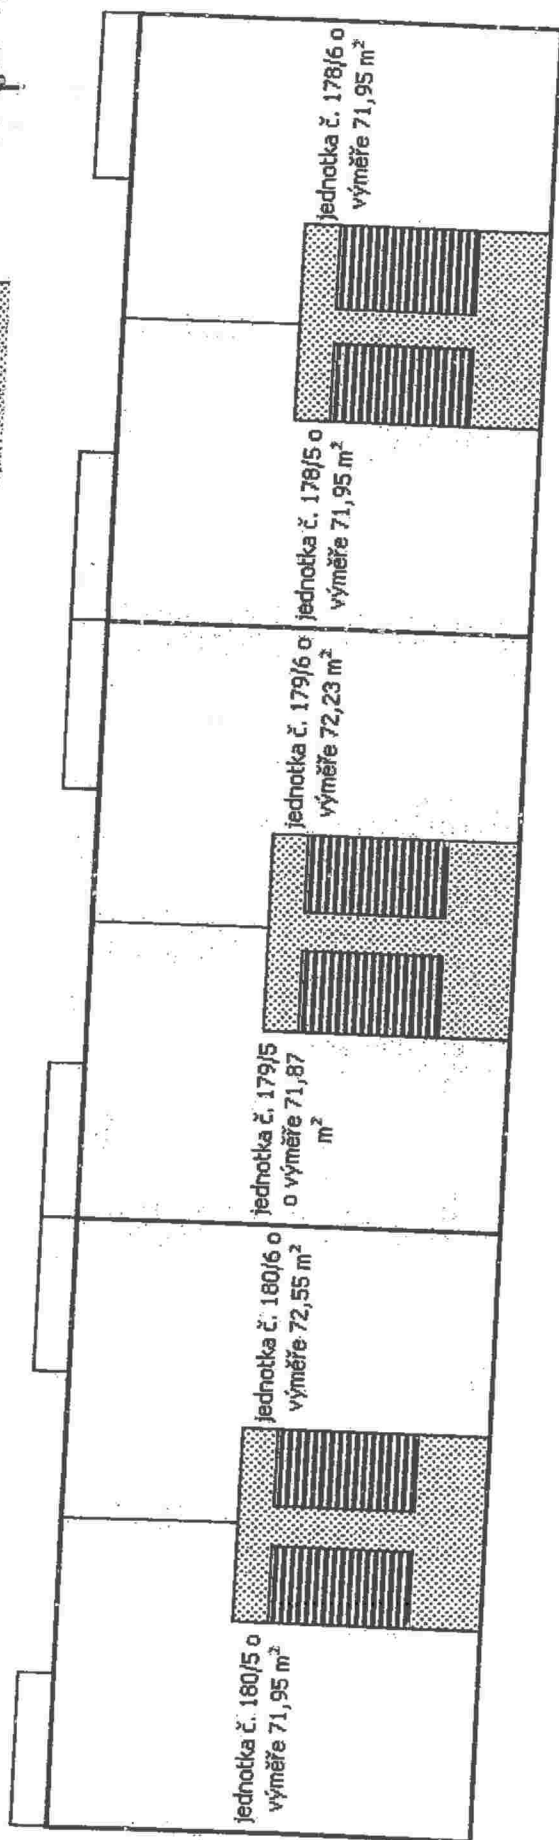

IV. NADZEMNÍ PODLAŽÍ

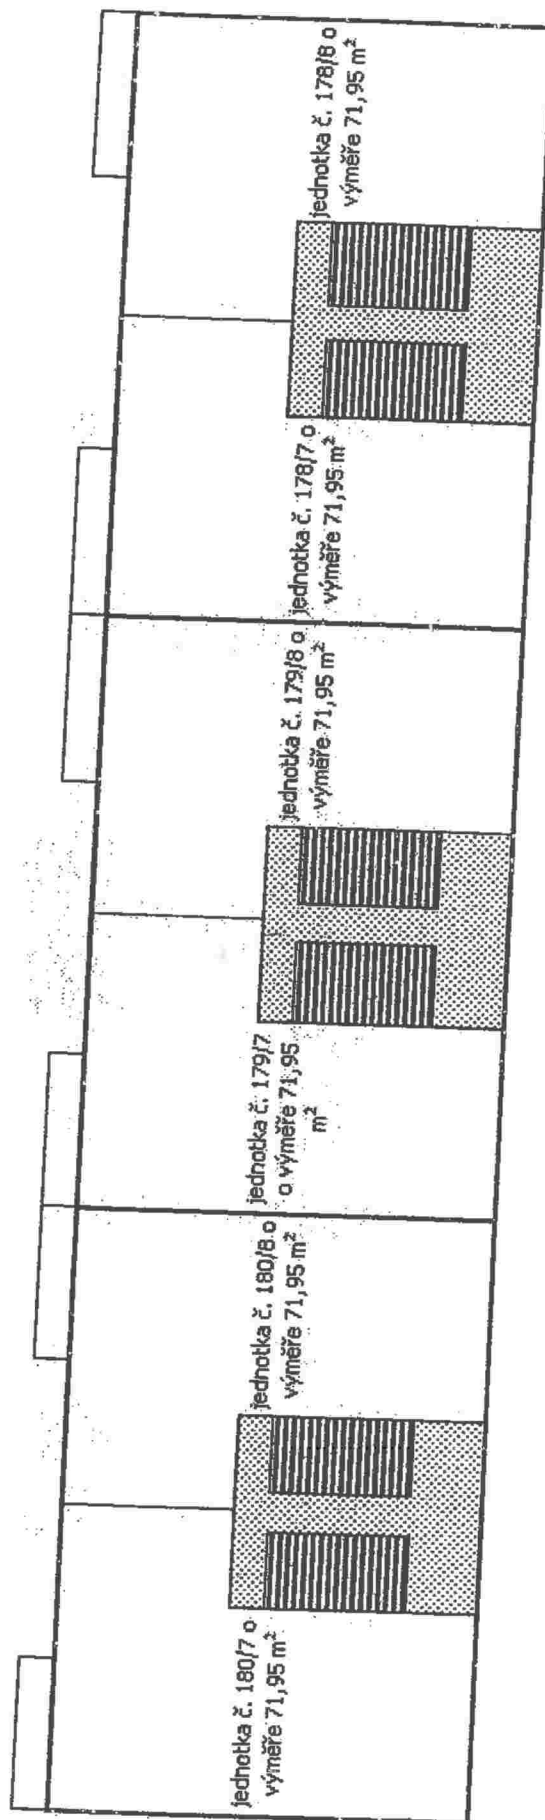

V. NADZEMNÍ PODLAŽÍ

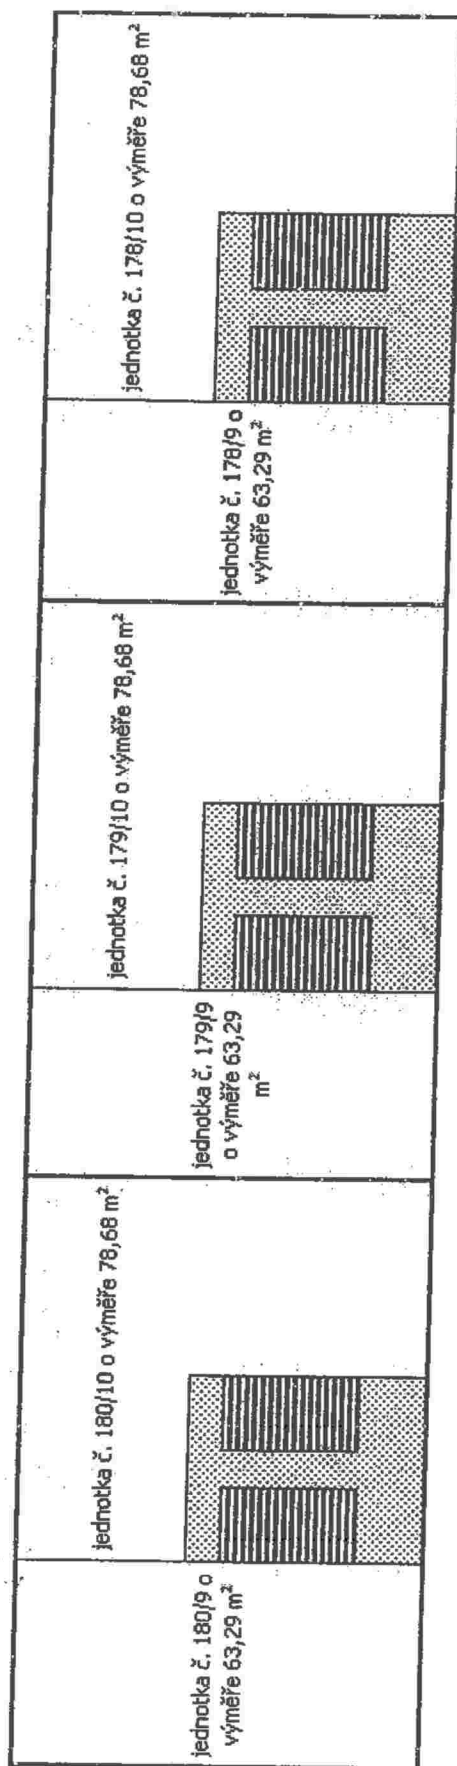

Legenda:

-  společný prostor
-  schodiště
-  17801
-  vstup do domu
-  sklepní kóje zděné