


VÝKAZ DOSAVADNÍHO A NOVÉHO STAVU ÚDAJŮ KATASTRU NEMOVITOSTÍ																		
Dosavadní stav				Nový stav														
Označení pozemku parc. číslem	Výměra parcely		Druh pozemku	Označení pozemku parc. číslem	Výměra parcely		Druh pozemku	Ty p stav by		Způsob využití	Způsob využití	Porovnání se stavem evidence právních vztahů						
	ha	m2	Způsob využití		ha	m2	Způsob využití	Způsob využití	Díl přechází z pozemku označeného v katastru nemovitostí			Číslo listu vlastnictví	Výměra dílu		Označení dílu			
947/40	9	50	ostat. pl. jiná plocha	947/40	9	50	ostat. pl. jiná plocha					0			10001			
947/191	5	25	orná půda	947/191	5	25	orná půda					0			10001			
947/194	38	47	orná půda	947/194	38	47	orná půda					0			10001			
947/217	13	30	orná půda	947/217	9	04	orná půda					2	947/217		10002	9	04	
				947/260	4	26	orná půda					0	947/217		10002	4	26	
3935/32	17		ostat. pl. silnice	3935/32	17		ostat. pl. silnice					0			10001			
3935/40	60		ostat. pl. silnice	3935/40	60		ostat. pl. silnice					0			10001			
3935/63	17		ostat. pl. silnice	3935/63	17		ostat. pl. silnice					0			60000			
	67	46			67	46												

Výkaz údajů o bonitovaných půdně ekologických jednotkách (BPEJ) k parcelám nového stavu													
Parcelní číslo podle katastru nemovitostí			Kód BPEJ	Výměra		BPEJ na dílu parcely	Parcelní číslo podle katastru nemovitostí			Kód BPEJ	Výměra		BPEJ na dílu parcely
zjednodušené evidence				ha	m2		zjednodušené evidence				ha	m2	
947/191			30200		5 25								
947/194			30200		38 47								
947/217			30200		9 04								
947/260			30200		4 26								

Zpřesnění geometrického a polohového určení pozemků podle §50 odst.1 písm. a) katastrálního zákona navržené v tomto geometrickém plánu lze v katastru nemovitostí provést jen na základě souhlasného prohlášení podle §84 odst.8 katastrální vyhlášky.

GEOMETRICKÝ PLÁN pro	Geometrický plán ověřil úředně oprávněný zeměměřický inženýr:	Stejnopis ověřil úředně oprávněný zeměměřický inženýr:
<b>rozdělení pozemku a průběh vlastníky zpřesněné hranice pozemku</b>	Jméno, příjmení: <b>Ing. Ivan Jabůrek</b>	Jméno, příjmení: <b>Ing. Ivan Jabůrek</b>
	Číslo položky seznamu úředně oprávněných zeměměřických inženýrů: <b>1833/99</b>	Číslo položky seznamu úředně oprávněných zeměměřických inženýrů: <b>1833/99</b>
	Dne: <b>01.02.2018</b> Číslo: <b>80/2018</b>	Dne: <b>7.2.2018</b> Číslo: <b>91/2018</b>
	Náležitosti a přesnosti odpovídá právním předpisům	Tento stejnopis odpovídá geometrickému plánu v elektronické podobě uloženému v dokumentaci katastrálního úřadu.
Vyhotovil: <b>Ing. Ivan Jabůrek</b> Výkon zeměměřických činností Juranova 24, 682 01 Vyškov	Katastrální úřad souhlasí s očíslováním parcel.	Ověření stejnopisu geometrického plánu v listinné podobě.
Číslo plánu: <b>5432-6/2018</b>	KÚ pro Jihomoravský kraj KP Vyškov Jana Ševčíková PGP-181/2018-712 2018.02.07 08:41:02 CET	
Okres: <b>Vyškov</b>		
Obec: <b>Vyškov</b>		
Kat. území: <b>Dědice u Vyškova</b>		
Mapový list: <b>Vyškov 7-6/33</b>		
Dosavadním vlastníkem pozemků byla poskytnuta možnost seznámit se v terénu s průběhem navrhovaných nových hranic, které byly označeny předepsaným způsobem.		

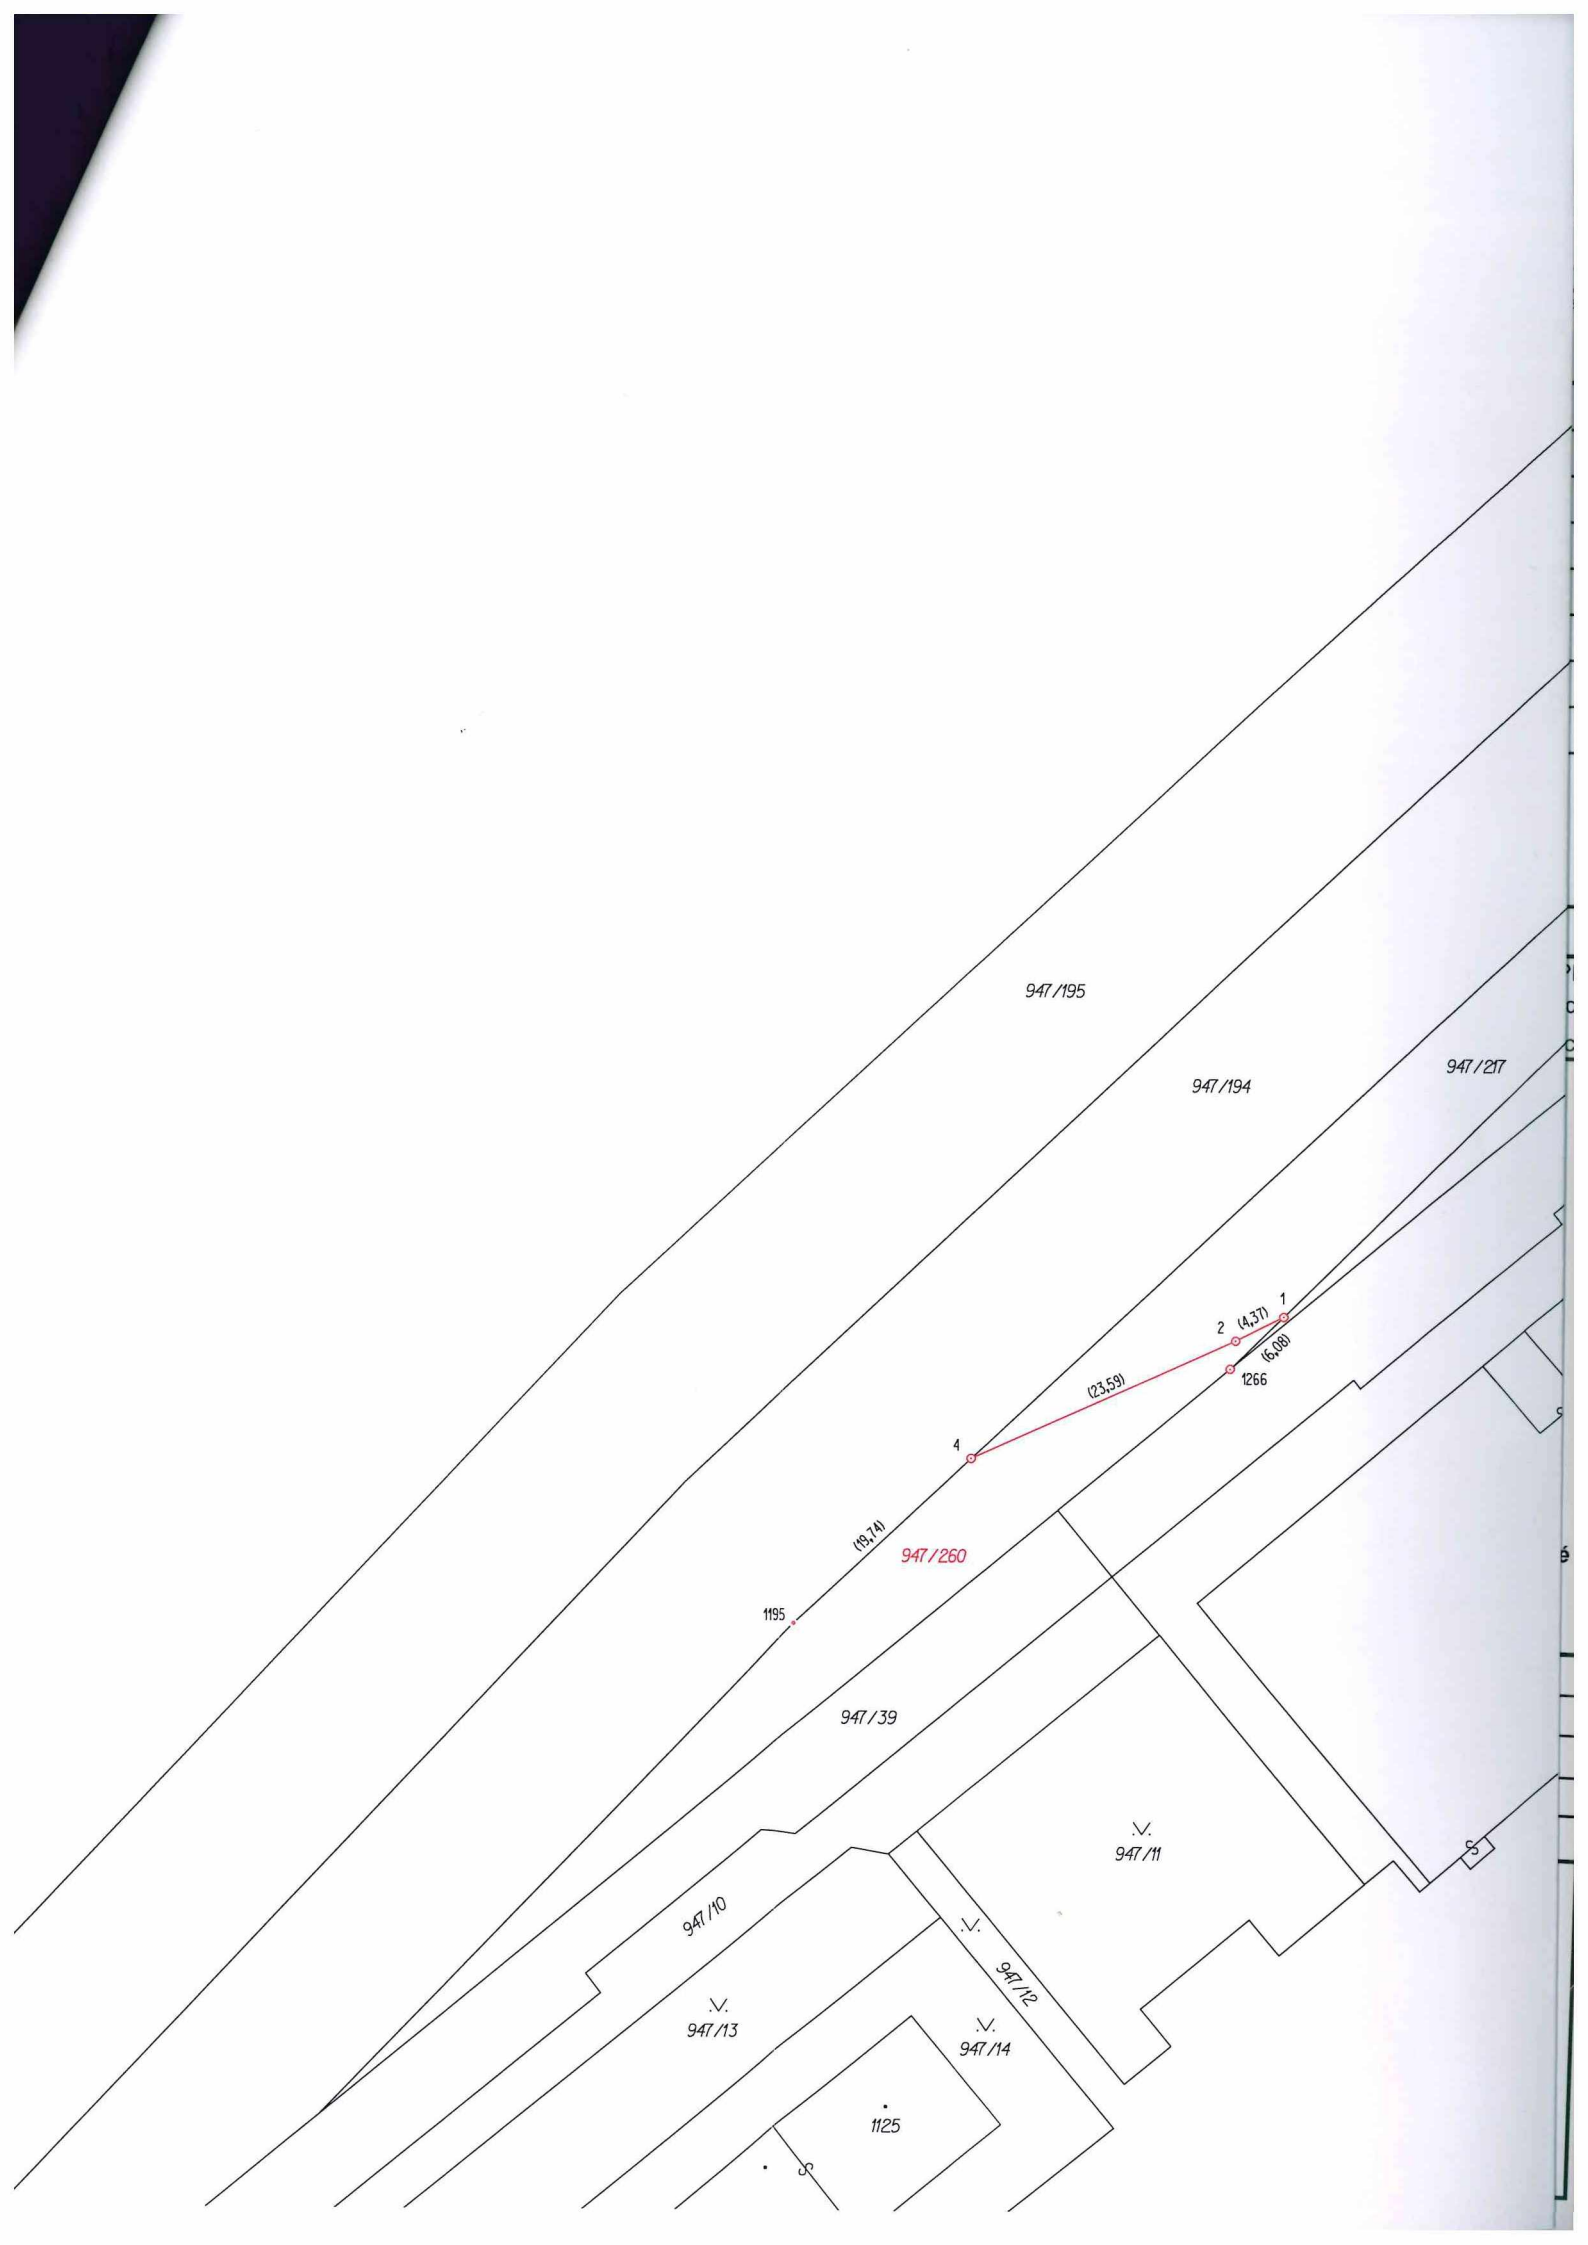

947/195

947/194

947/217

4

2

1

(23,53)

(4,37)

(64,08)

1266

(19,74)

947/260

1195

947/39

∇  
947/11

947/10

∇  
947/12

∇  
947/13

∇  
947/14

1125

S